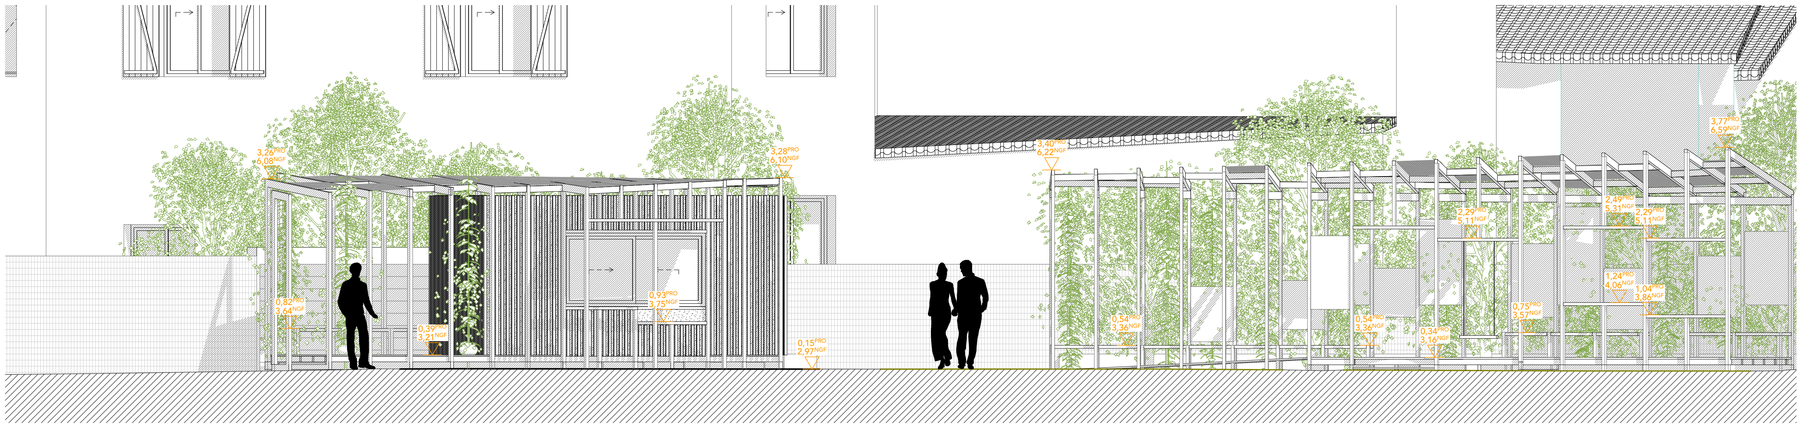

DATE :	INDICE :	DEMANDEUR :	MIS A JOUR / MODIFICATIONS :

PHASE : EXE REF : AGM21	DEPARTEMENT Gard (30) COMMUNE D' Aigues Mortes	Date 22/04/2022	Echelle 1:50	Format A1

Maître d'Ouvrage

CENTRE DES MONUMENTS NATIONAUX

Centre des Monuments Nationaux (CMN)

EXE.08 FACADE NORD - INFO_BOX / PROTEC_SUN

Réalisation d'une billeterie, d'un point information et d'une ombrière

Les Anaphores : Ticket_box, Info_Box et Protec_Sun

Pl. Anatole France, 30220 Aigues-Mortes

Maître d'Oeuvre

ATELIER DALBY ARCHITECTES

15, Rue de la Poujade
30660 Gallargues-le-Montueux

09 51 16 92 86
atelier@dalby-architectes.com

Inscription à l'ordre des Architectes

N° national : S 17 800
N° régional : S 01 814
Siret : 814 027 694 000 11