


Existant  
Plan du niveau 2

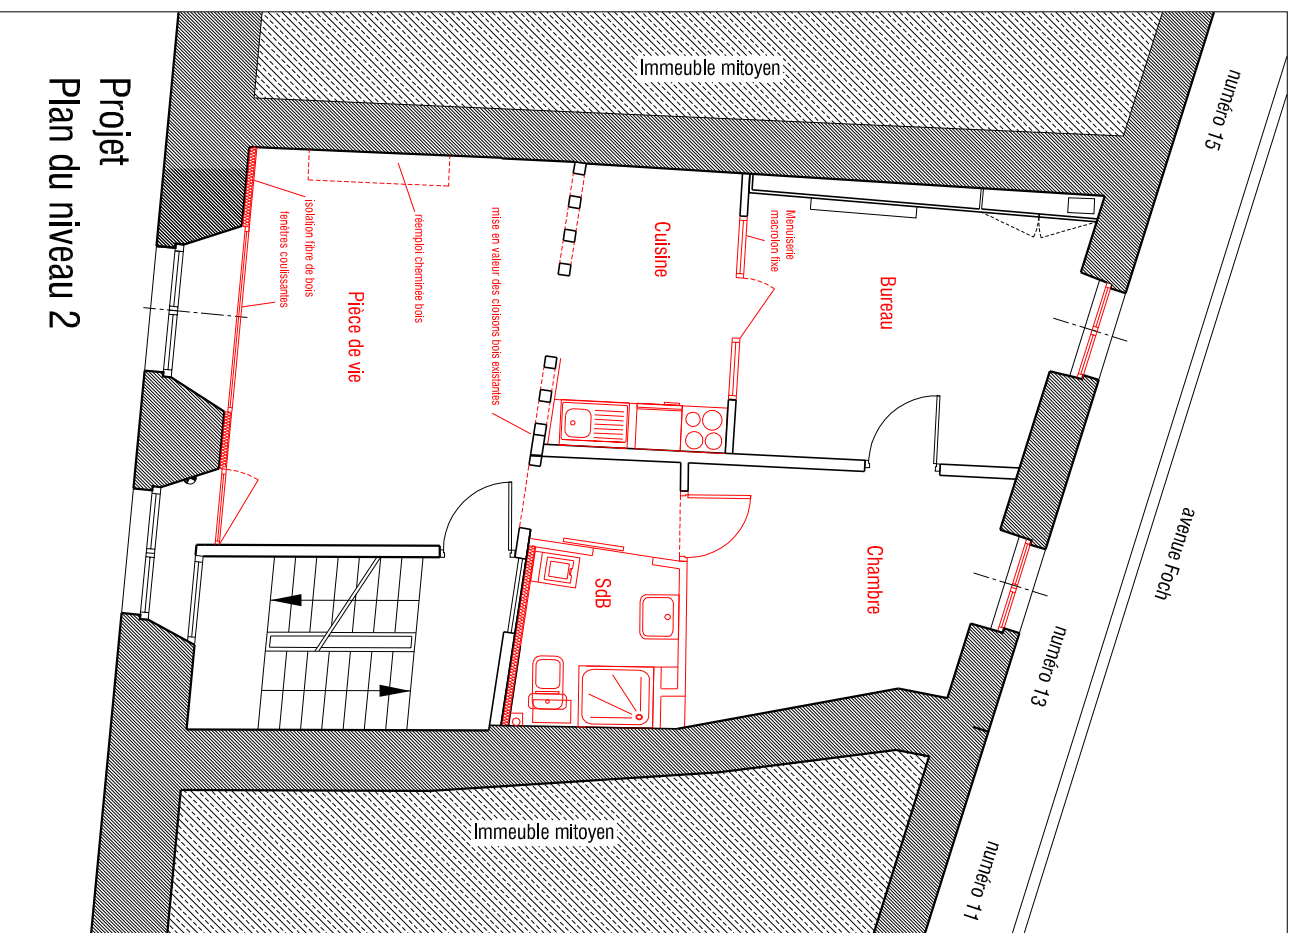

Projet  
Plan du niveau 2

Maître d'oeuvre :  
**Sophie Bertrand Architectures**  
architecte d.p.l.g  
13, avenue Foch 87 120 Eymoutiers - Tél. 06 62 98 09 03

**Aménagement d'un Appartement au N+2**  
Echelle : 1/100