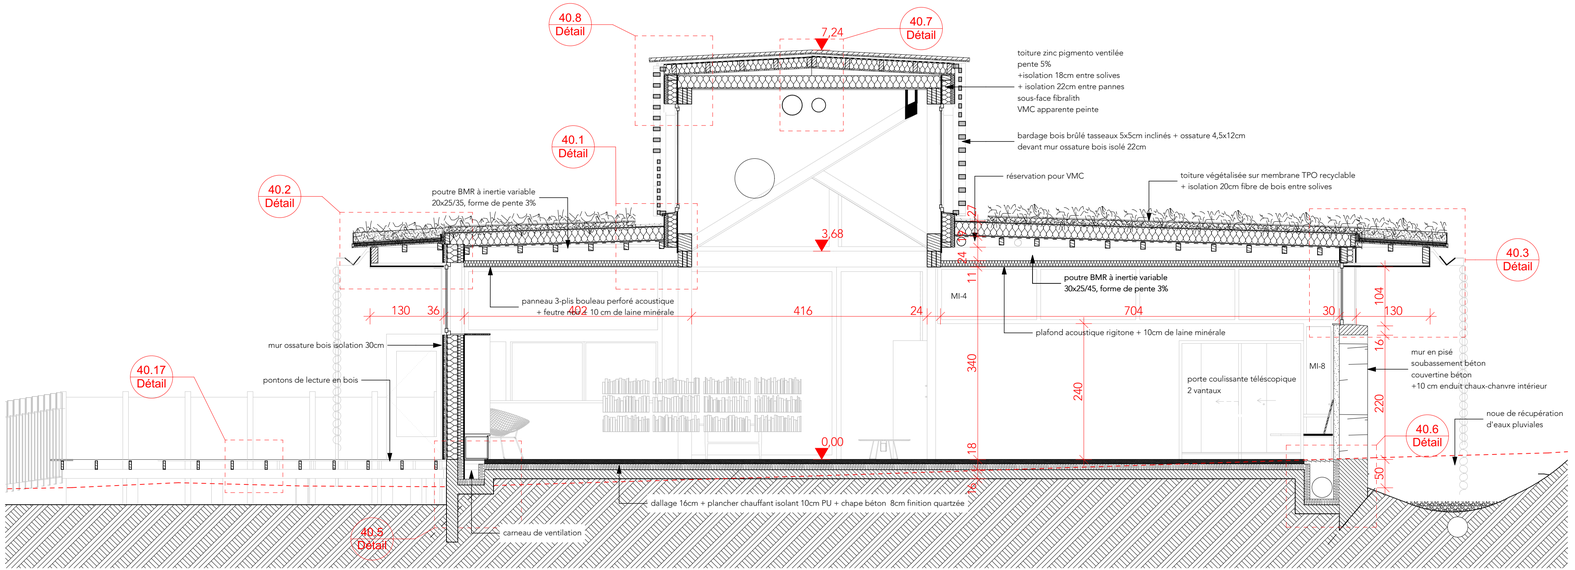

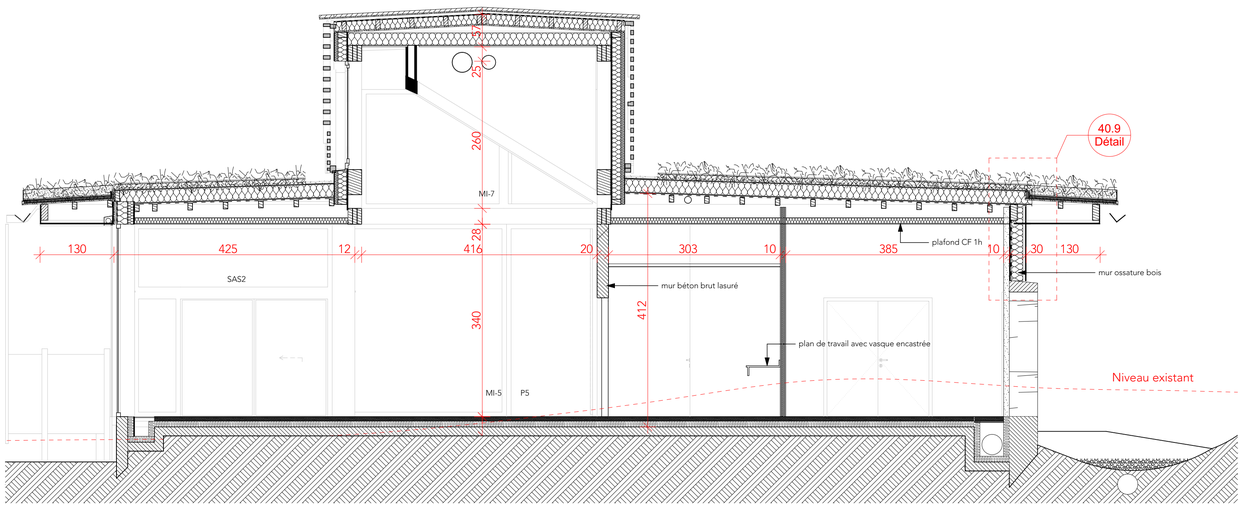

Construction d'une médiathèque intercommunale tête-de-réseau
14 Place du Professeur Trillat Le Pont-de-Beauvoisin 38 480

N° 20

COUPES AA et DD

PHASE : DET

DATE : 07/12/2020

ECHELLE. 1:50

INDICE	DATE	MODIFICATION
01	07/12/2020	Première diffusion

MAÎTRISE D'OUVRAGE
CC les Vals du Dauphiné
22 Rue del'Hôtel de Ville
38 110 La Tour du Pin

BUREAU DE CONTROLE
Alpes Contrôles
3 allée Levant
38 300 Bourgoin-Jallieu
04 26 09 60 10

CSPS
Qualiconsult
150 Allée du Sautaret
38113 VEUREY VOROIZE
04 38 12 98 97

MAÎTRISE D'OEUVRE

Atelier 43
Cooperative d'architectes
36-38 Rue Chalopin
69 007 LYON
04 78 72 90 63
www.atelier43.fr

BATISERF
BET STRUCTURE
11 Bd Paul Langevin
38 600 Fontaine
04 76 24 83 80

ECOMETRIS
ECONOMISTE
15b rue du Chariot d'Or
69 004 Lyon
04 78 91 14 58

QUI PLUS EST
BET FLUIDES
THERMIQUE
603 boulevard Wilson
73100 Aix-les-Bains
04 50 24 44 55

AXIOME
BET ELECTRICITE
Ile Gabourg
355, rue Victoir Cassien
38340 Voreppe
04 76 50 00 07

ATELIER VERDANCE
Paysagistes concepteurs
12 rue Ampère - bât. Cémoi
38 000 GRENOBLE
04 76 21 58 21