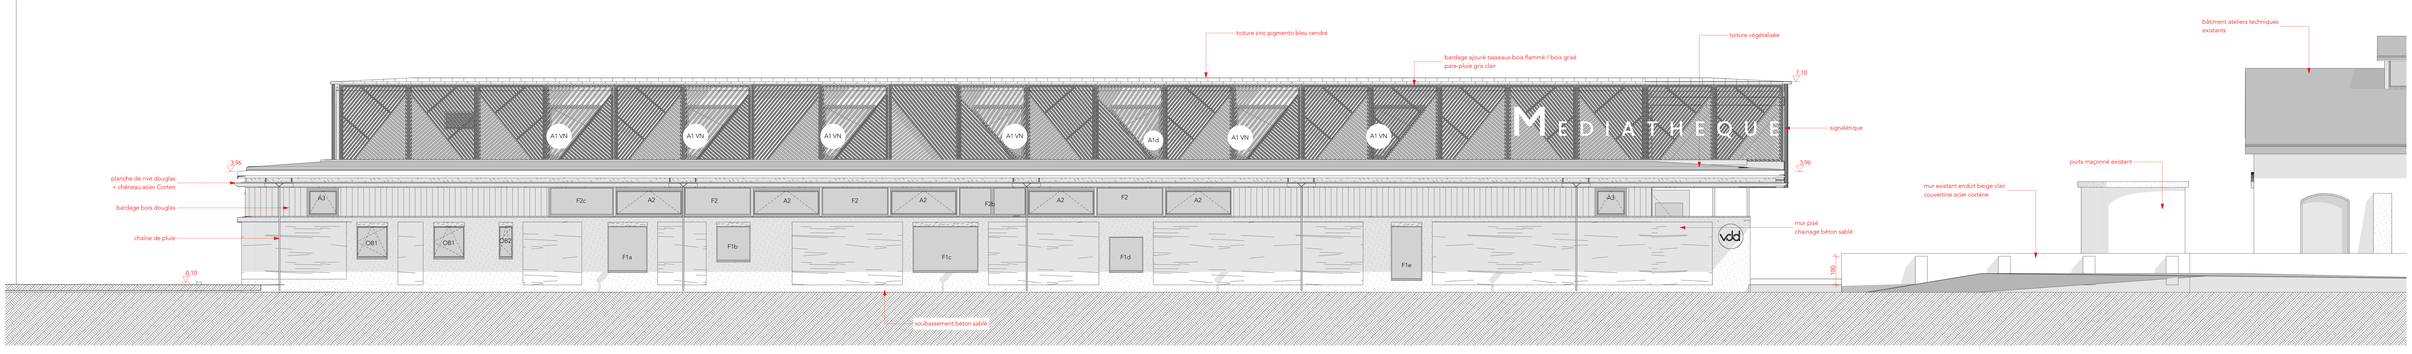

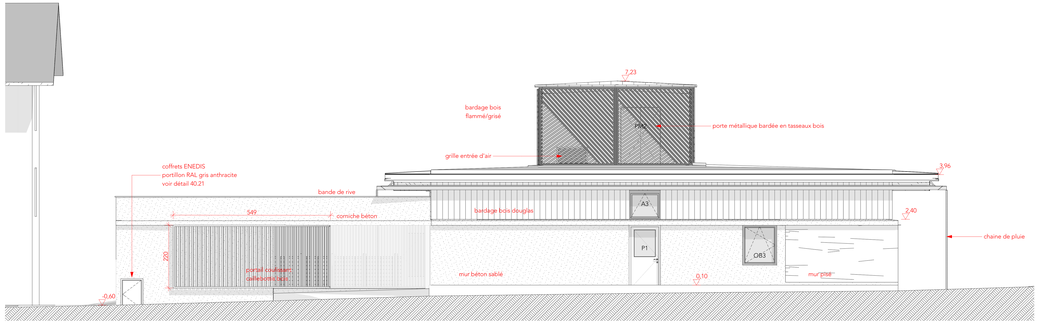

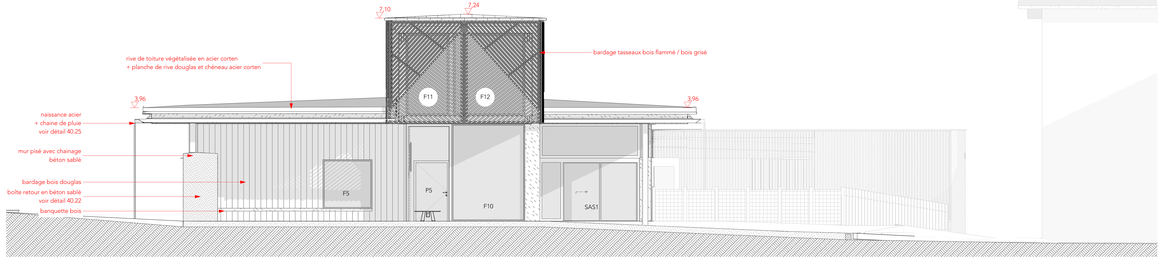

Construction d'une médiathèque intercommunale tête-de-réseau
14 Place du Professeur Trillat Le Pont-de-Beauvoisin 38 480

N° 10

PLANS DES FAÇADES

PHASE : DET

DATE : 07/12/2020 ECHELLE : 1:50

INDICE	DATE	MODIFICATION
01	07/12/2020	Première diffusion

MAÎTRISE D'OUVRAGE
CC les Vals du Dauphiné
22 Rue de l'Hôtel de Ville
38 110 La Tour du Pin

BUREAU DE CONTROLE
Alpes Contrôles
3 allée Levant
38 300 Bourgoin Jallieu
04 26 09 60 10

CSPS
Qualiconsult
150 Allée du Seiteurer
38113 VEUREY VOROIZE
06 38 12 98 97

MAÎTRISE D'OEUVRE

Atelier 43
Coopérative d'architectes
36-38 Rue Chaptasin
69 007 LYON
04 78 72 90 32
www.atelier43.fr

BATISERF
BET STRUCTURE
11 Bis Rue Longvin
38 600 Fontaine
06 76 24 83 80

ECOMETRIS
ECONOMISTE
10b rue du Chariot d'Or
69 004 Lyon
04 78 91 19 58

QUI PLUS EST
BET FLUIDES THERMIQUE
603 boulevard Wilson
73100 Aix-les-Bains
04 50 24 44 55

AXIOME
BET ELECTRICITE
6a Dalmorgi
205, rue Victor Cassien
38360 Voreppe
04 76 50 00 07

ATELIER VERDANCE
Paysagistes conseilleurs
12 rue Ampère - bât. Cémo
38 000 GRENOBLE
06 76 21 38 21