



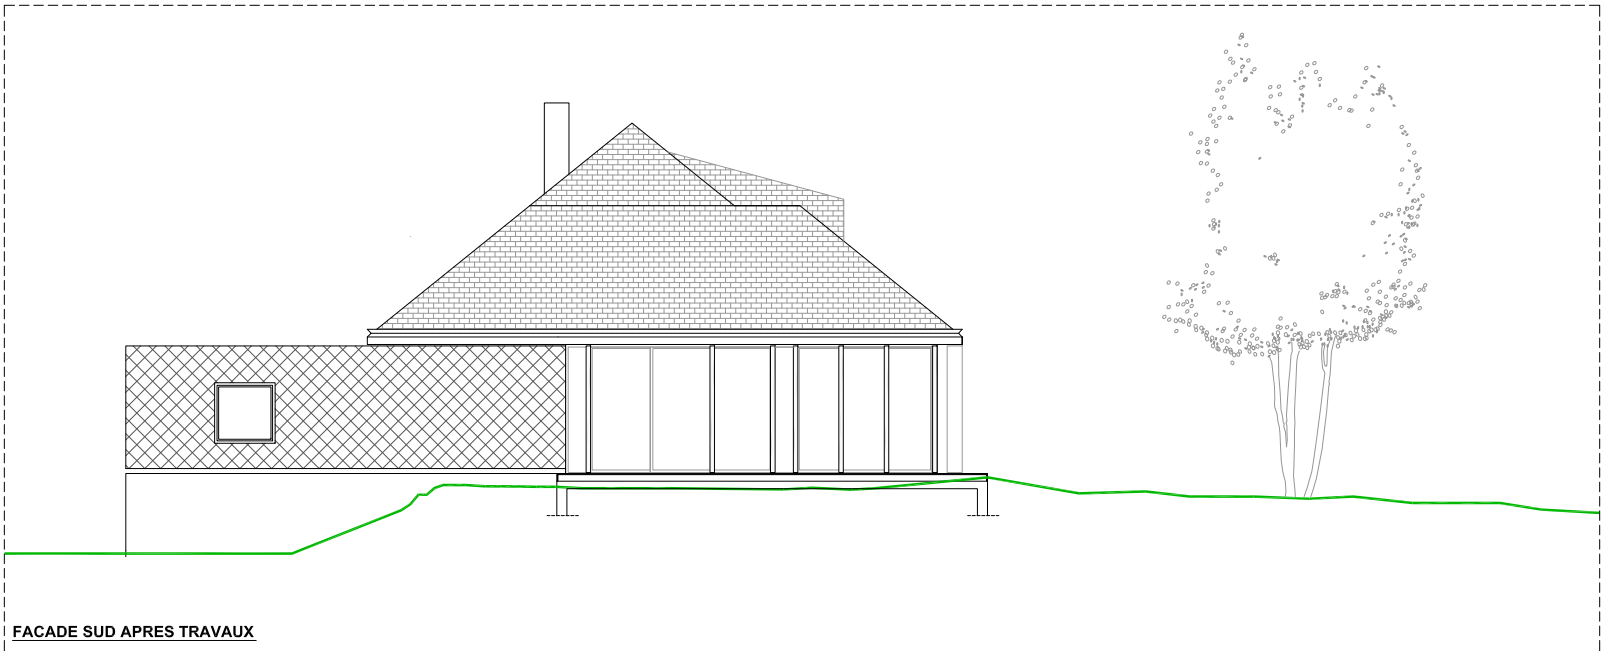

FACADE SUD AVANT TRAVAUX

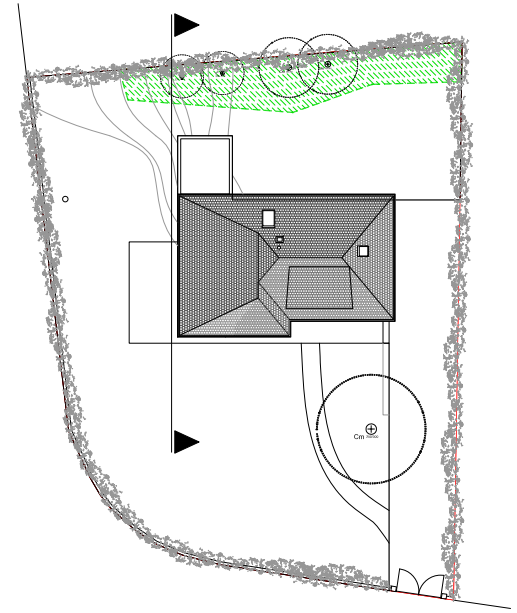

FACADE SUD APRES TRAVAUX