
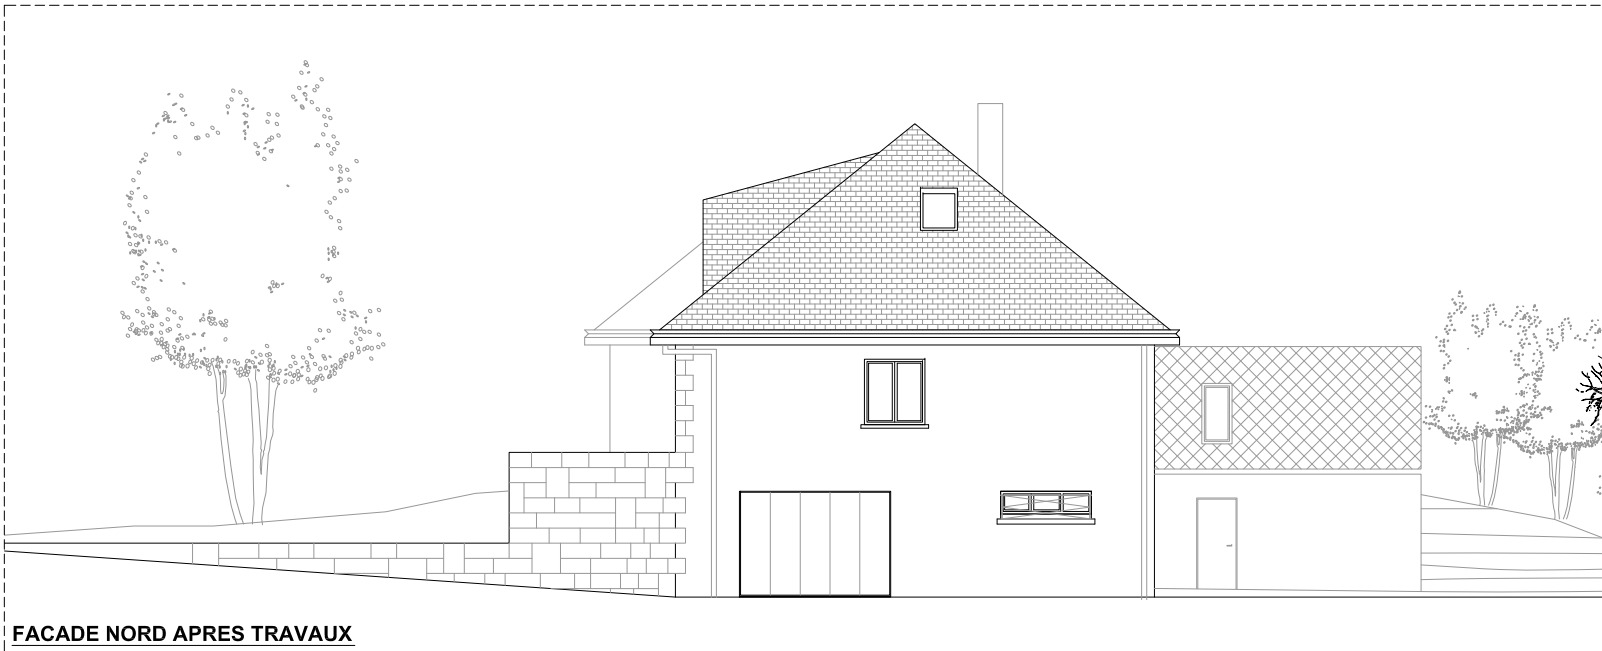


FACADE NORD AVANT TRAVAUX

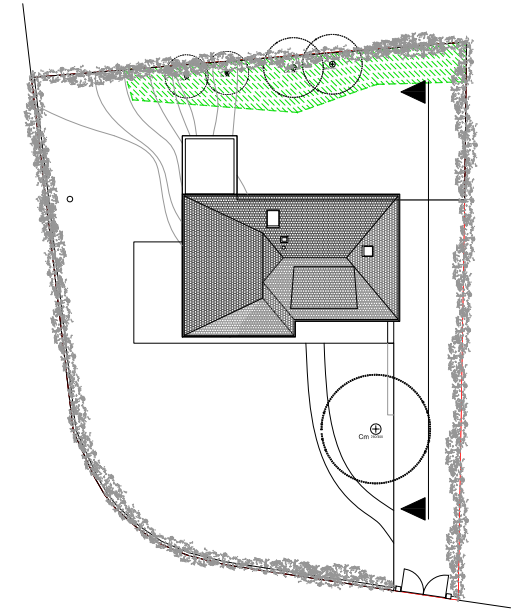

FACADE NORD APRES TRAVAUX