




PLAN ETAGE
ECHELLE 1:100

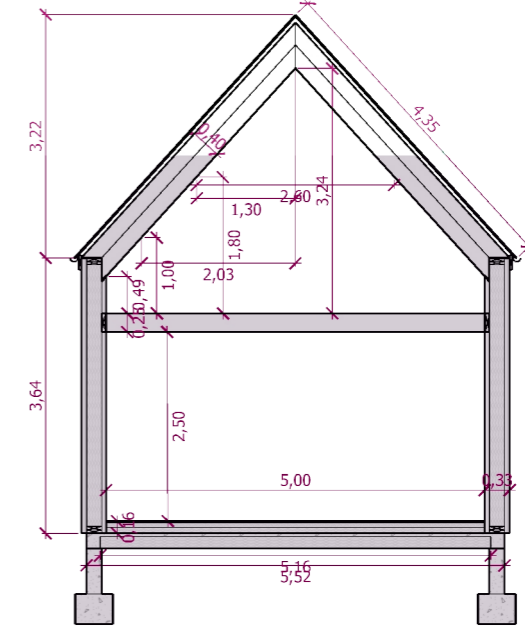

COUPE DE PRINCIPALE
ECHELLE 1:100

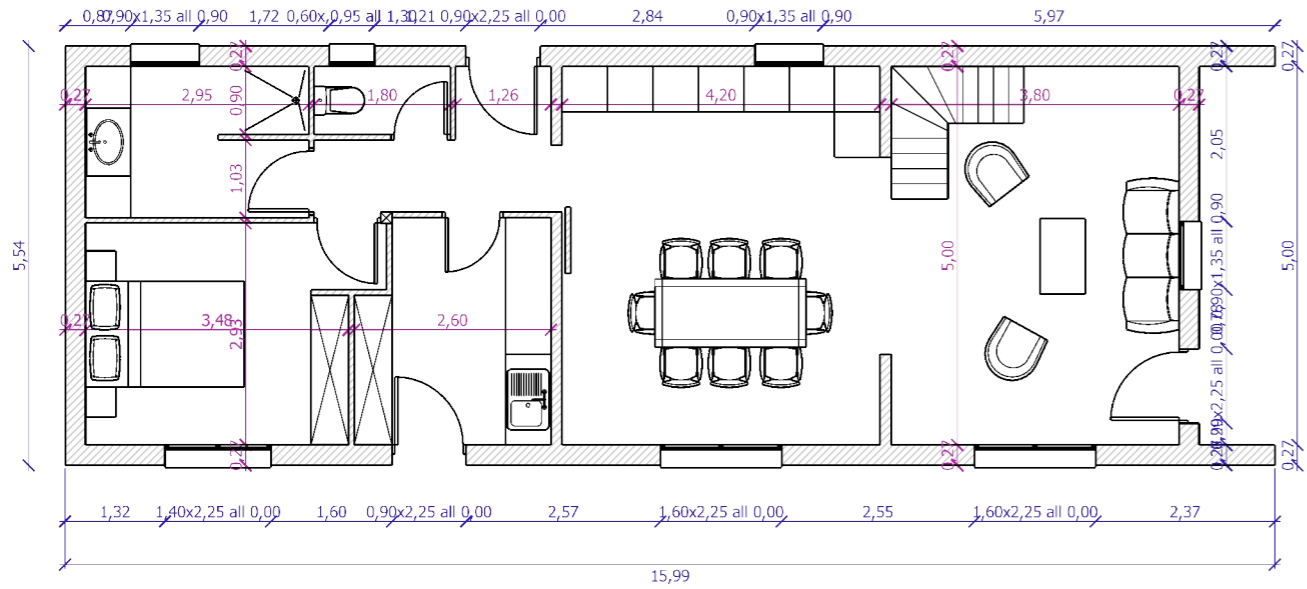

PLAN RDC
ECHELLE 1:100

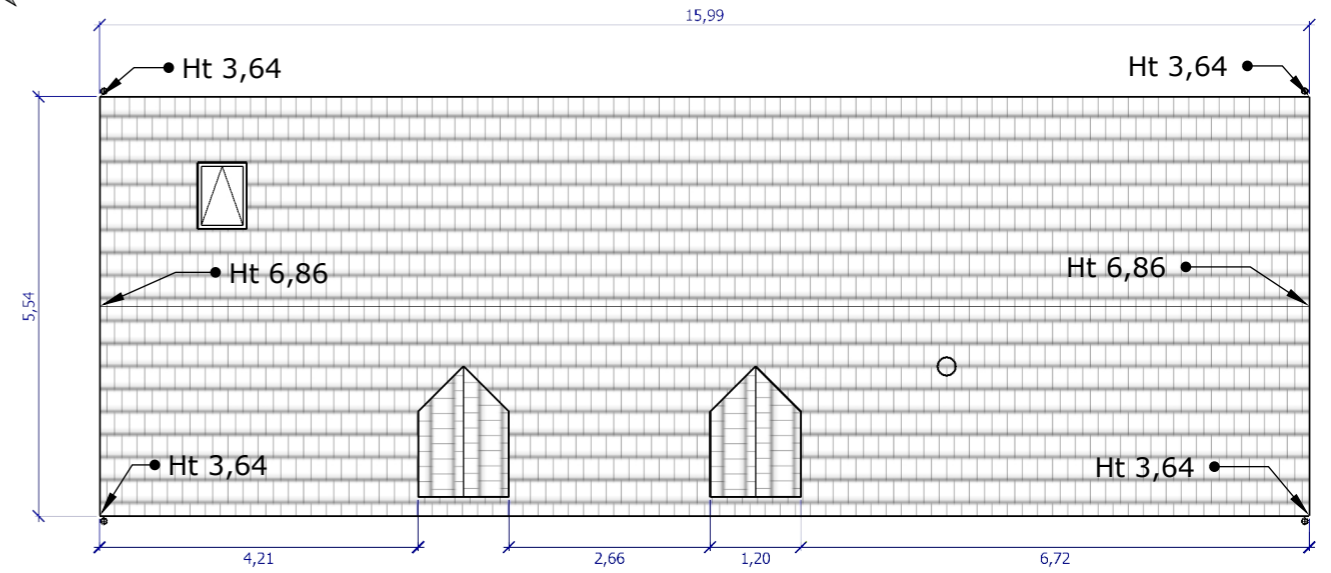

PLAN DE TOITURE
ECHELLE 1:100

Description :	Adresse du projet :	Modification :
Construction d'une maison individuelle	Le Petit Clémagnet 03190 VENAS	//
Pièce :		Echelle :
Plans		1 / 100