
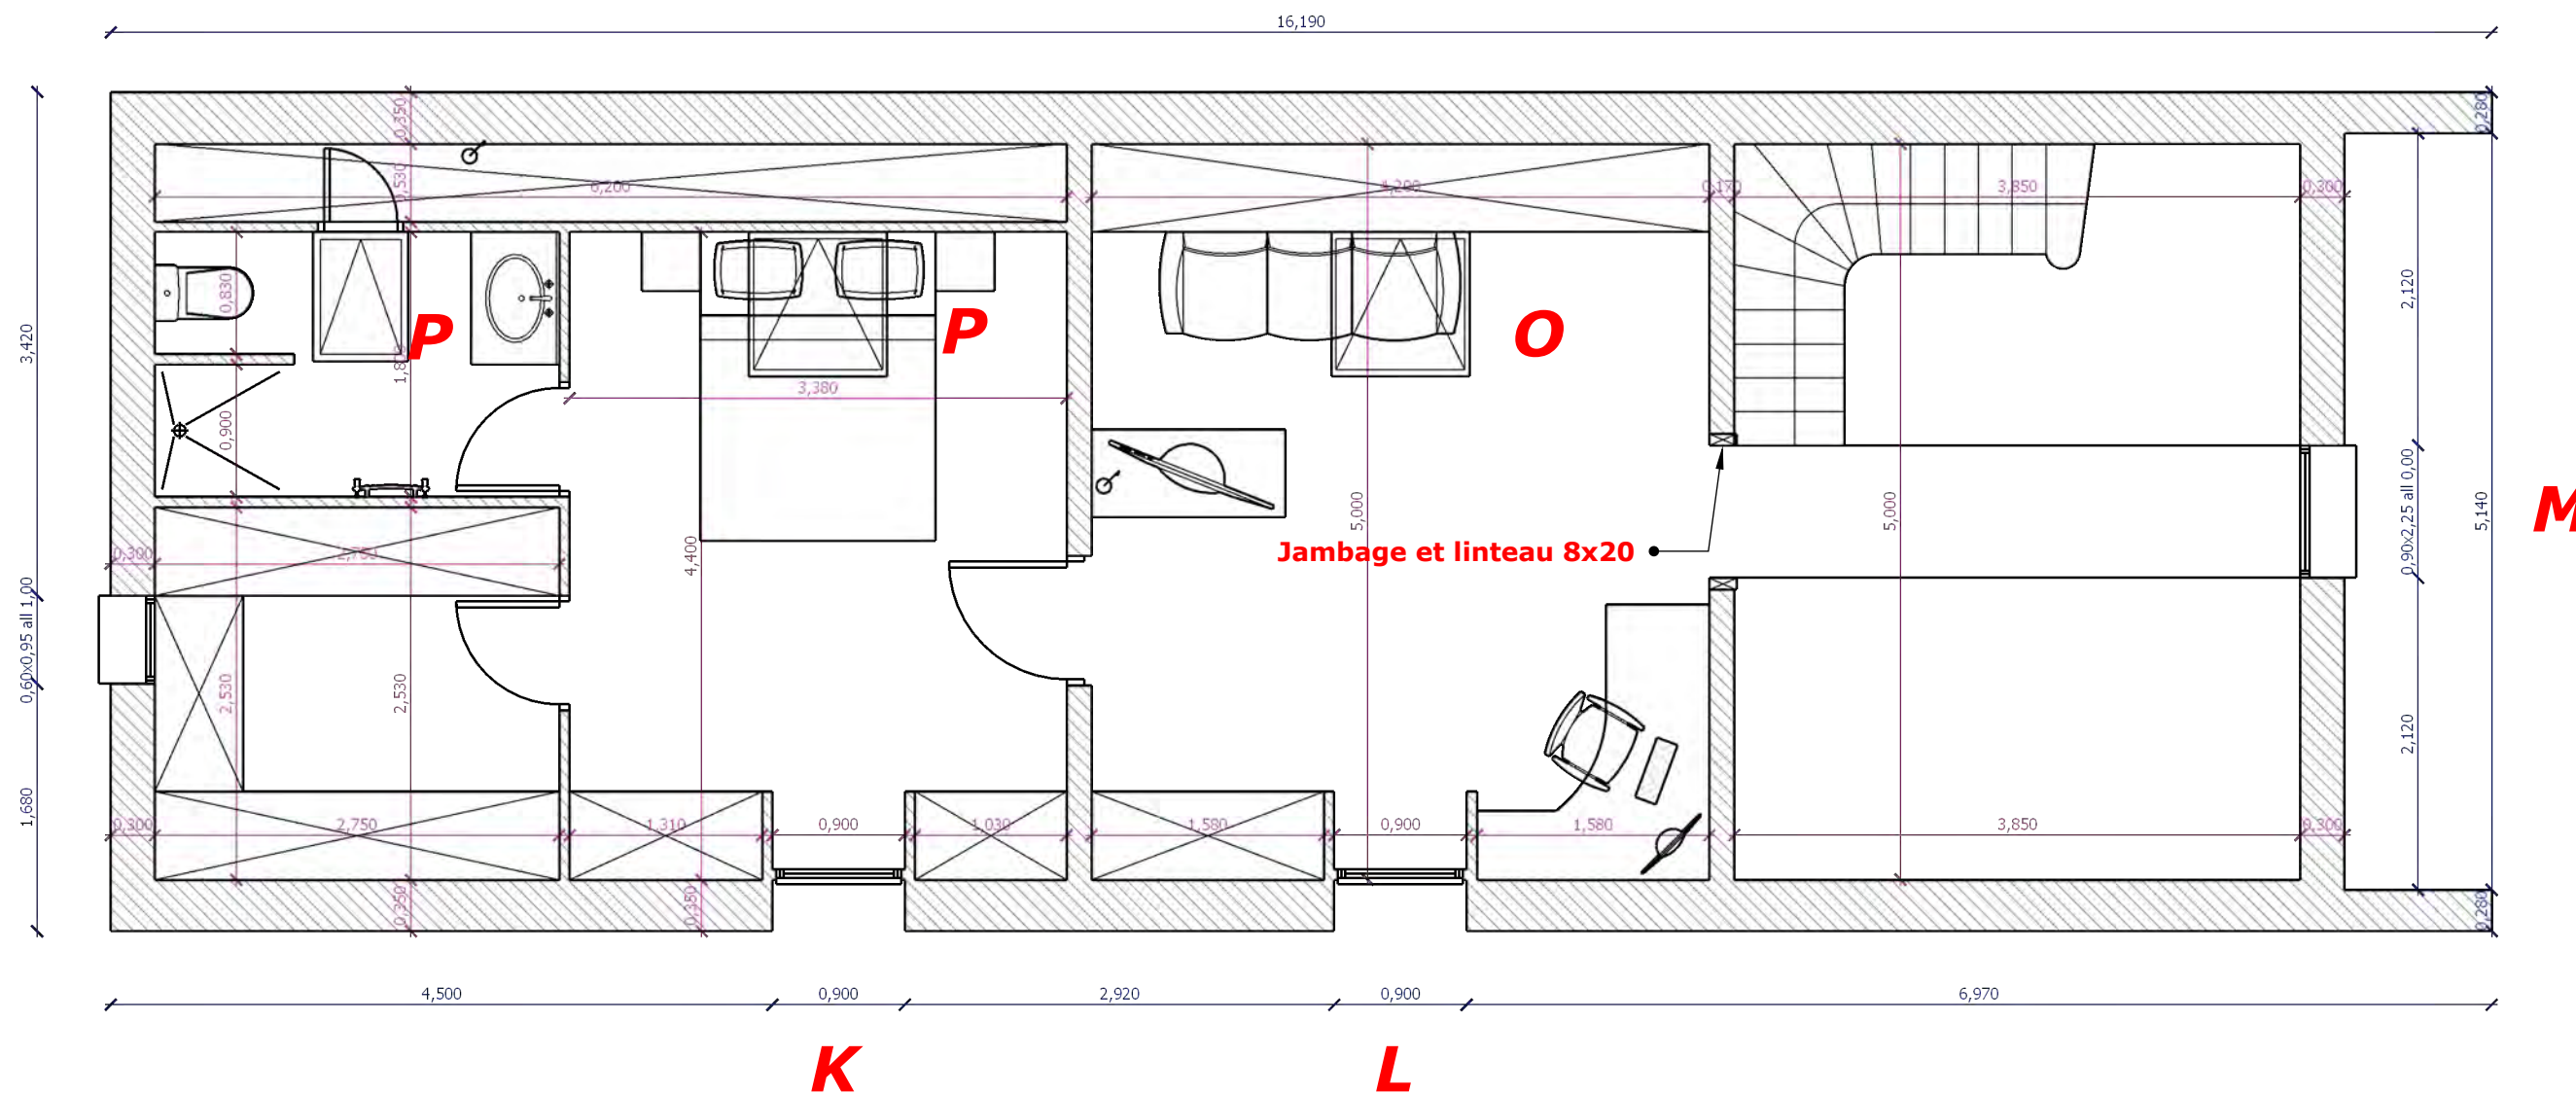


PLAN RDC
EHELLE 1:50


 <p>ORLHAC Avenue Pierre Pignide 48200 SAINT CHELY D'APCHER 04 66 31 00 68 www.orlhac.com</p>	<p>Description : Construction d'une maison ossature bois</p>	<p>Adresse du projet : Le Petit Clémagnet 03190 VENAS</p>	<p>Chargé d'affaire : Maxime DELEAU maxime@orlhac.com</p>	<p>Modification : EXE 02</p>
	<p>Pièce : Plan RDC</p>	<p>Date : Le 05 / 08 / 2019</p>	<p>Echelle : 1 / 50</p>	


N
VR



PLAN ETAGE

ECHELLE 1:50

 ORLHAC Avenue Pierre Pignide 48200 SAINT CHELY D'APCHER 04 66 31 00 68 www.orlhac.com	Description : Construction d'une maison ossature bois	Adresse du projet : Le Petit Clémagnet 03190 VENAS	Chargé d'affaire : Maxime DELEAU maxime@orlhac.com	Modification : EXE 02
	Pièce : Plan ETAGE		Date : Le 05 / 08 / 2019	Echelle : 1 / 50

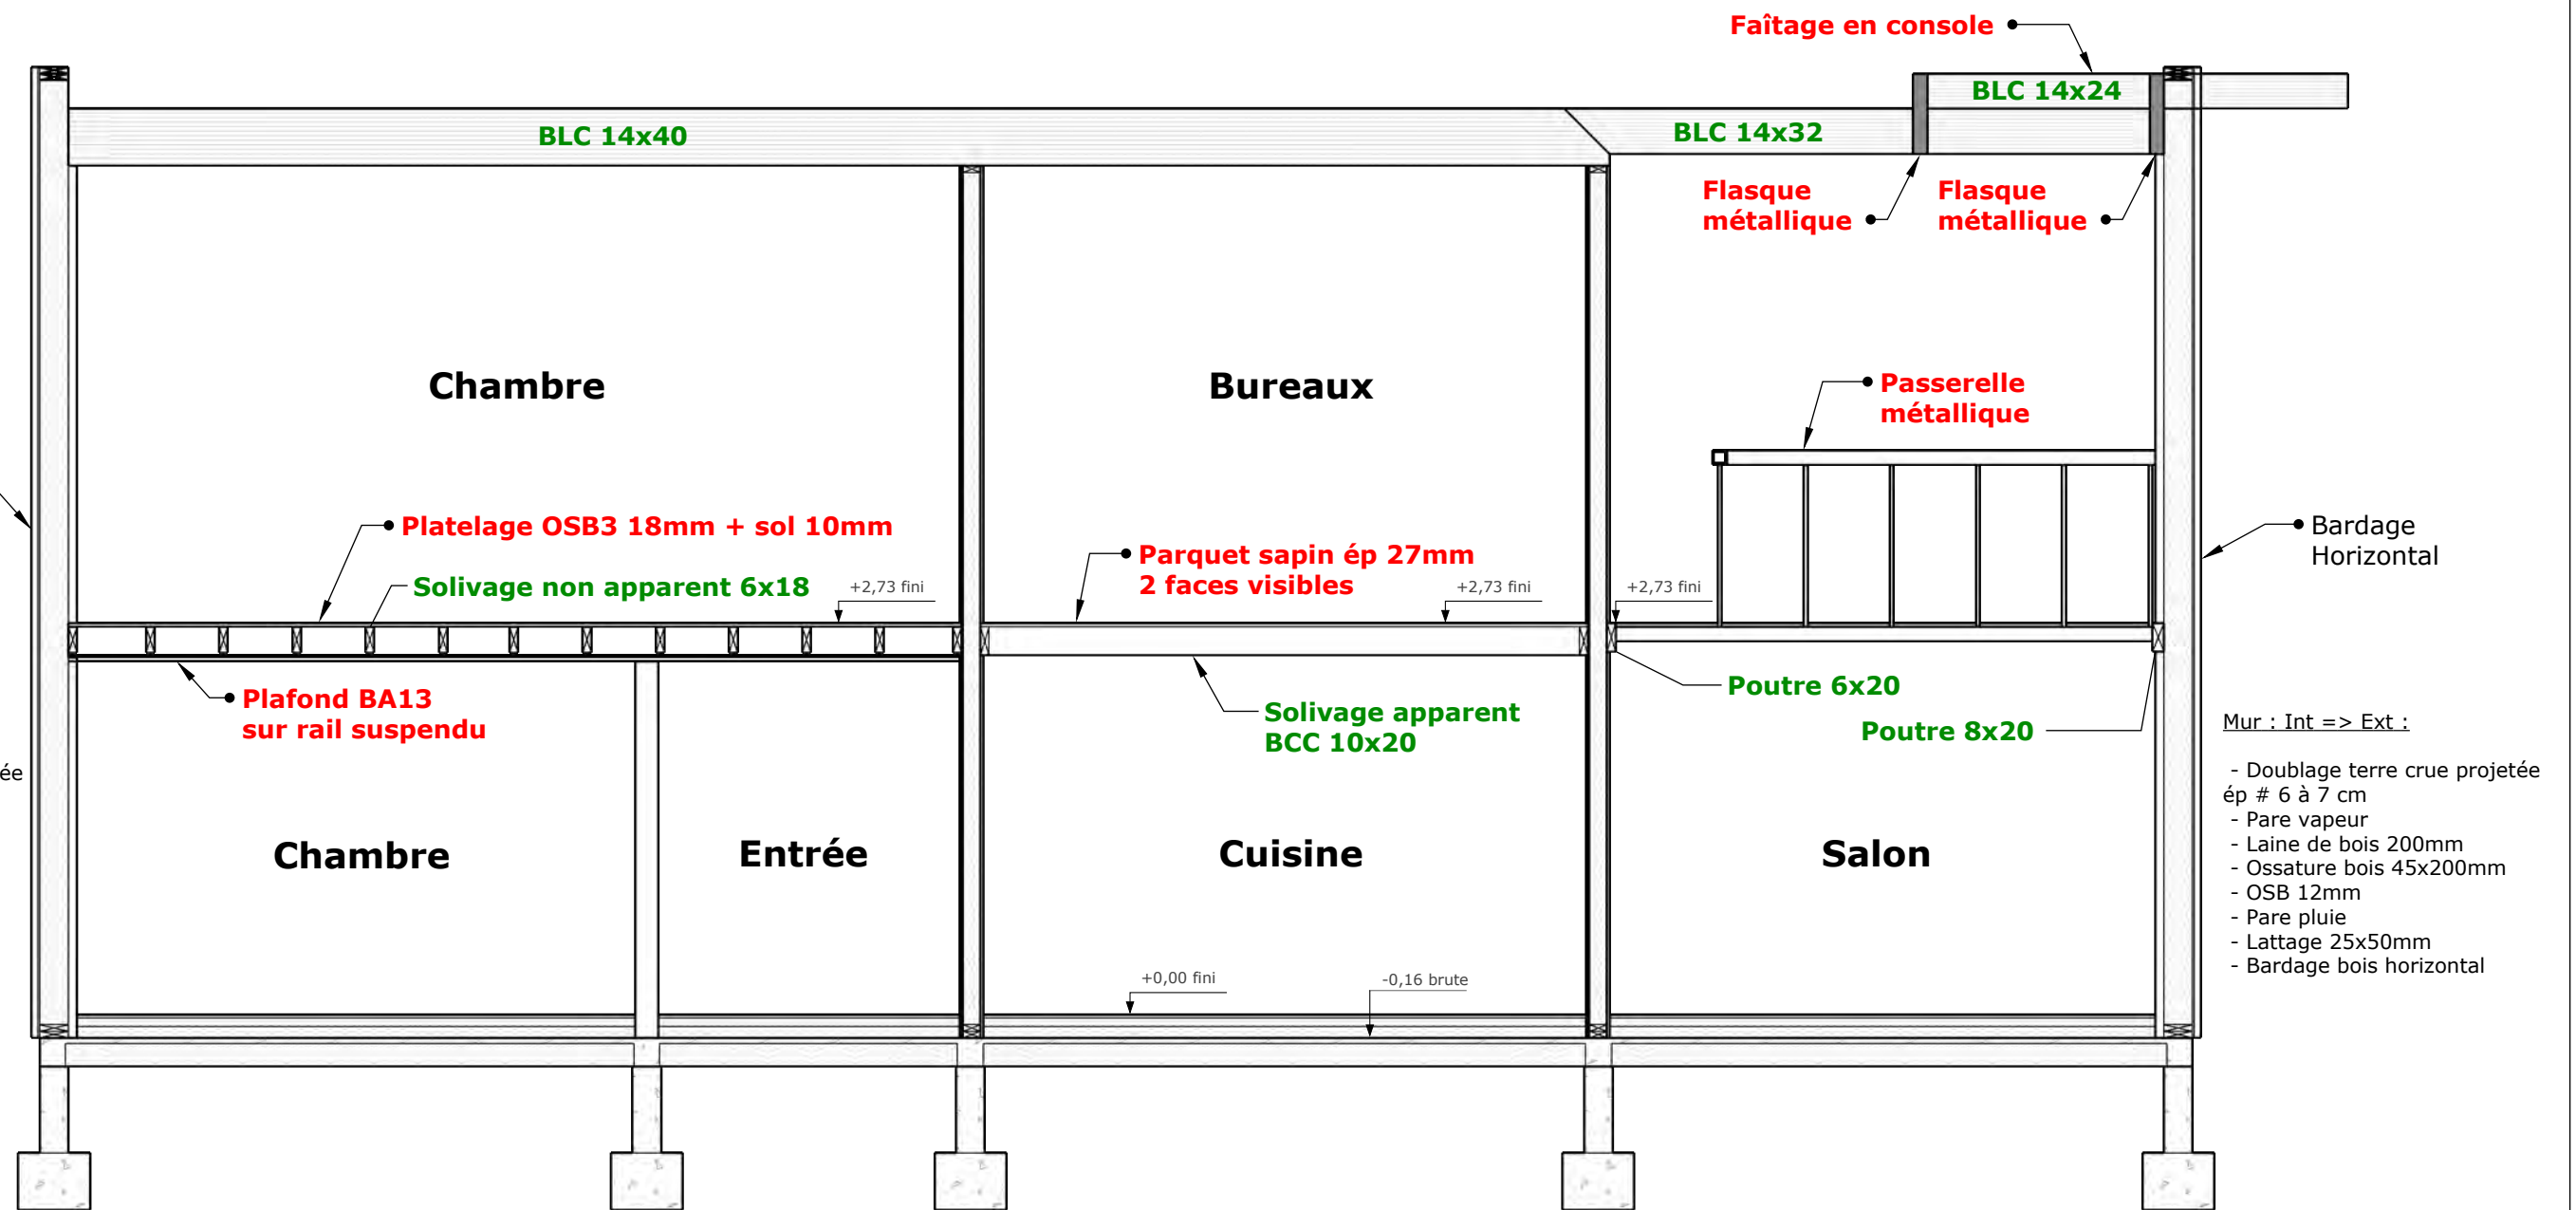

Mur : Int => Ext :


- Doublage terre crue projetée ép # 6 à 7 cm
- Pare vapeur
- Laine de bois 200mm
- Ossature bois 45x200mm
- OSB 12mm
- Pare pluie
- Lattage 25x50mm
- Bardage bois horizontal

Mur : Int => Ext :

- Doublage terre crue projetée ép # 6 à 7 cm
- Pare vapeur
- Laine de bois 200mm
- Ossature bois 45x200mm
- OSB 12mm
- Pare pluie
- Lattage 25x50mm
- Bardage bois horizontal


COUPE A

ECHELLE 1:50

 <p>ORLHAC Avenue Pierre Pignide 48200 SAINT CHELY D'APCHER 04 66 31 00 68 www.orlhac.com</p>	<p>Description : Construction d'une maison ossature bois</p>	<p>Adresse du projet : Le Petit Clémagnet 03190 VENAS</p>	<p>Chargé d'affaire : Maxime DELEAU maxime@orlhac.com</p>	<p>Modification : EXE 02</p>
	<p>Pièce : COUPE A</p>	<p>Date : Le 05 / 08 / 2019</p>	<p>Echelle : 1 / 50</p>	

Caisson : Int => Ext :

- OSB3 ép 12mm
- Pare vapeur
- Laine de bois 240mm
- Ossature caisson 70x200mm
- OSB 12mm
- Sarking fibre de bois hte densité ép 160mm
- Pare-pluie
- Lattage de ventilation 25x50mm
- Liteau de couverture
- Couverture tuile Alpha 10

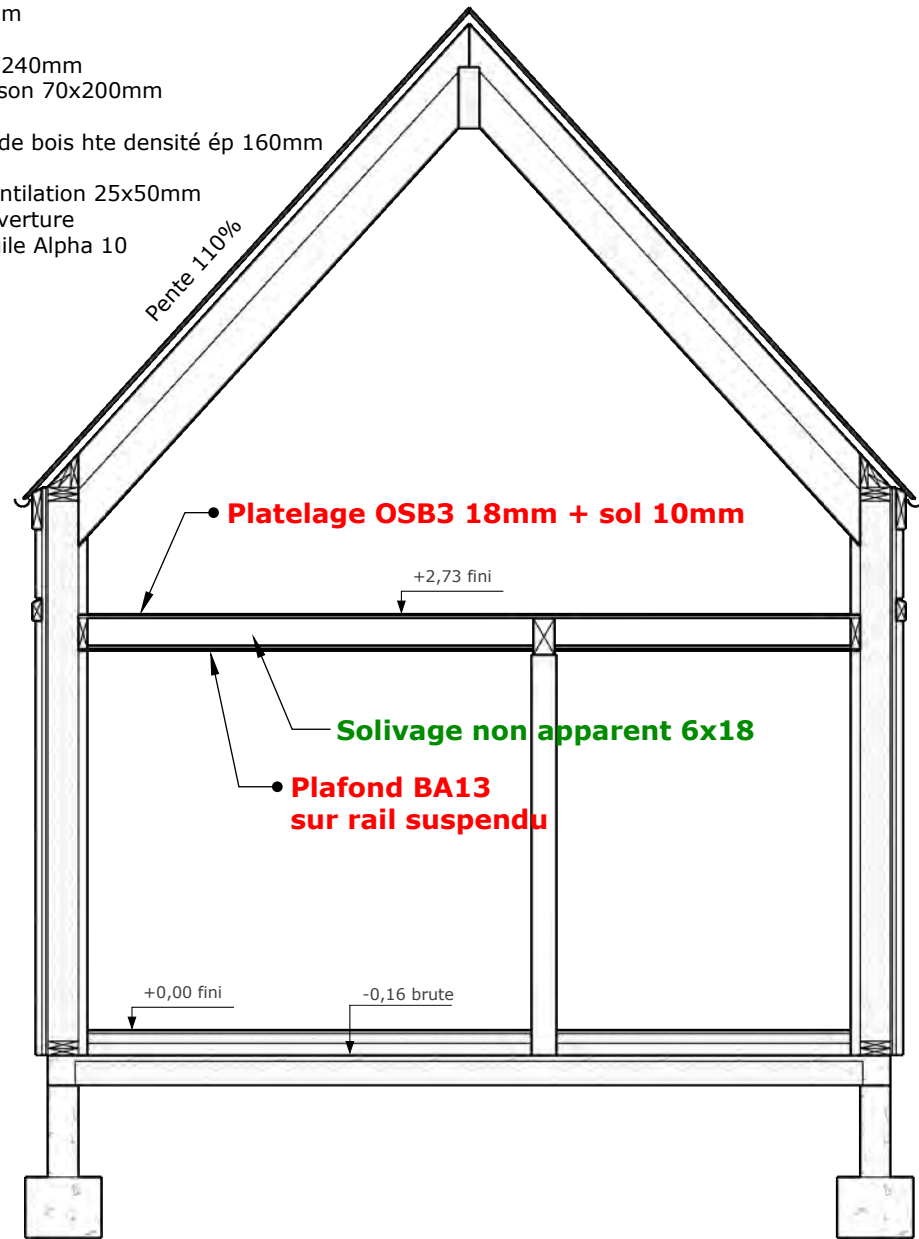


COUPE B

ECHELLE 1:50

Mur : Int => Ext :

- Doublage terre crue projetée ép # 6 à 7 cm
- Pare vapeur
- Laine de bois 200mm
- Ossature bois 45x200mm
- OSB 12mm
- Pare pluie
- Lattage 25x50mm
- Contre-lattage 25x50mm
- Bardage bois vertical

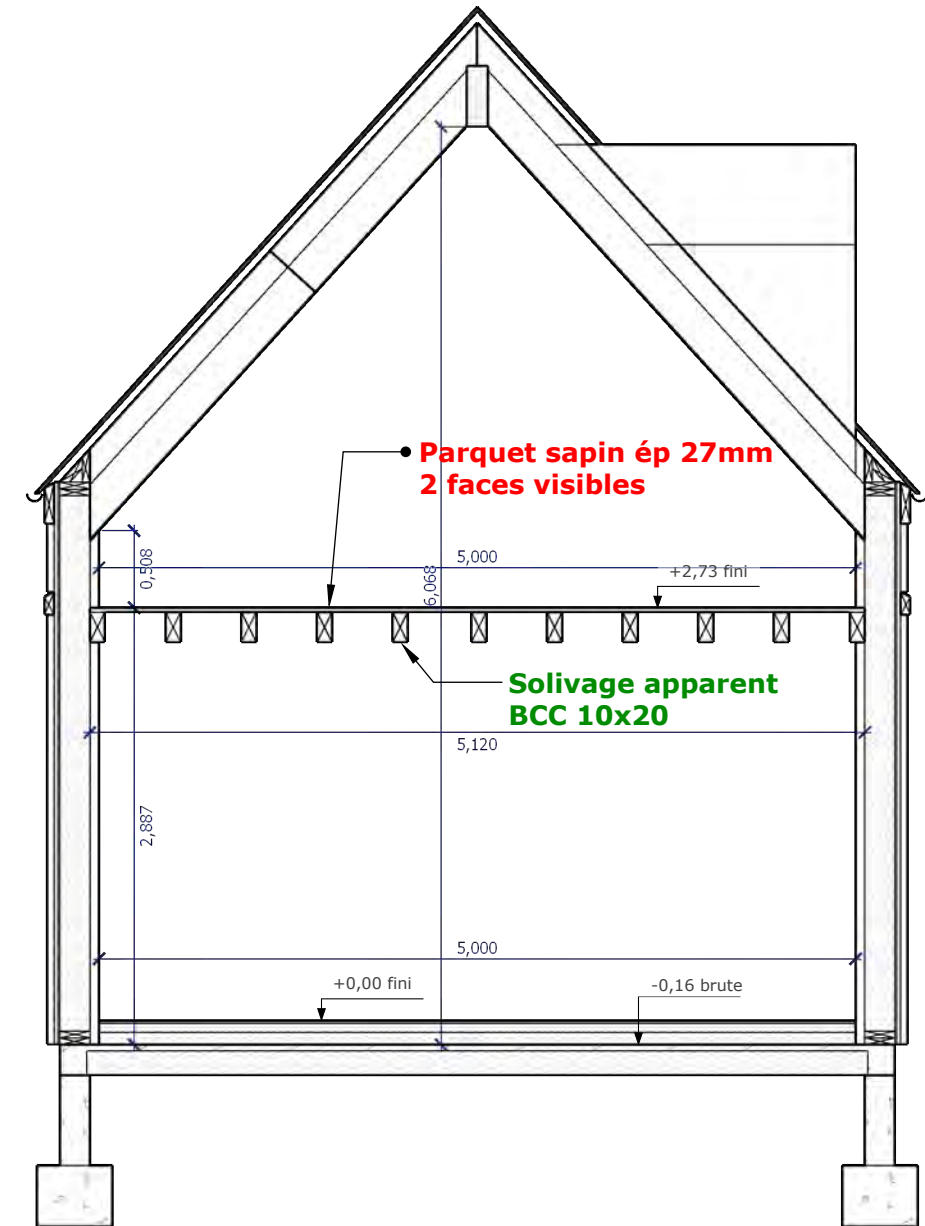

COUPE C

ECHELLE 1:50

Description :

Construction d'une maison ossature bois

Pièce :

COUPE B & C

Adresse du projet :

Le Petit Clémagnet
03190 VENAS

Chargé d'affaire :

Maxime DELEAU
maxime@orlhac.com

Date :

Le 05 / 08 / 2019

Modification :


EXE 02

Echelle :

1 / 50




ORLHAC
Avenue Pierre Pignide
48200 SAINT CHELY D'APCHER
04 66 31 00 68
www.orlhac.com

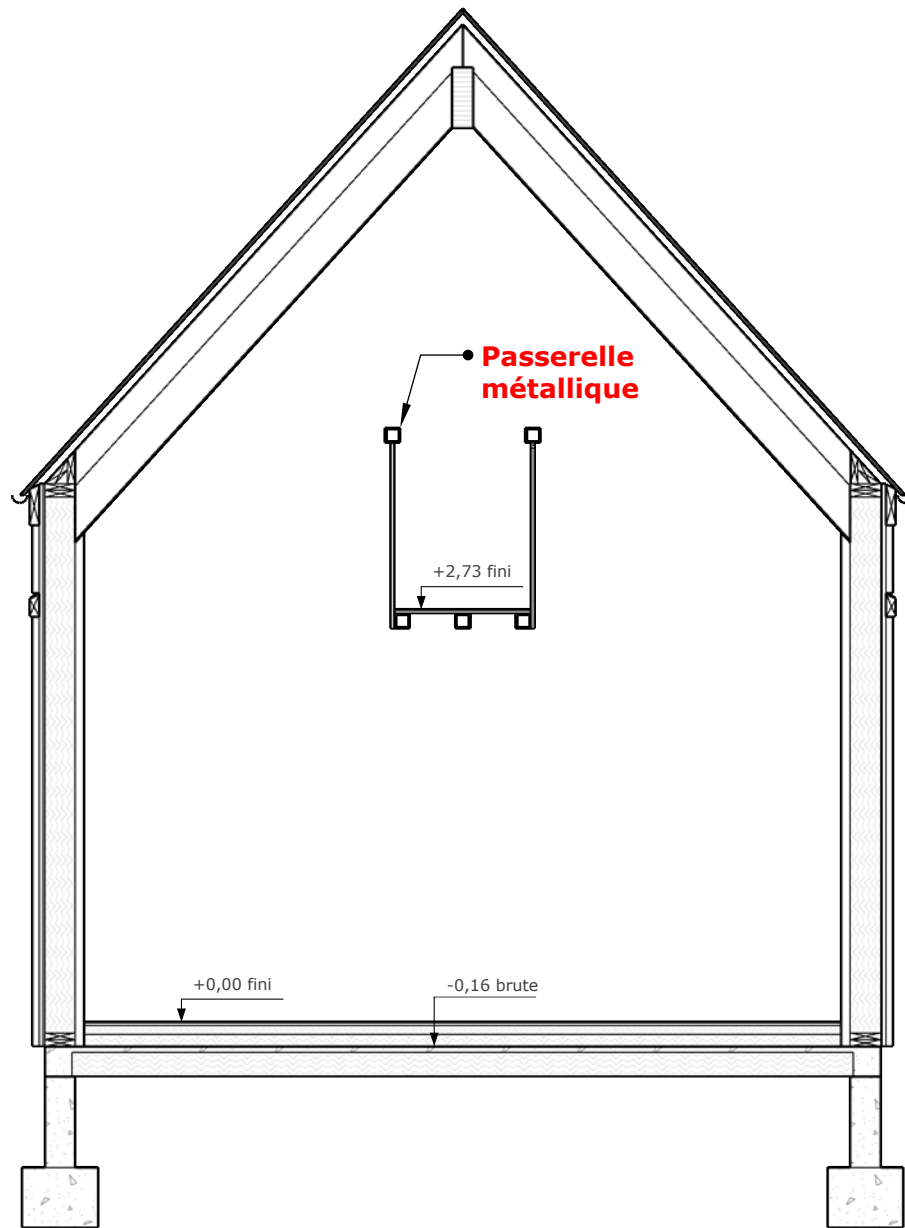

COUPE D

ECHELLE 1:50

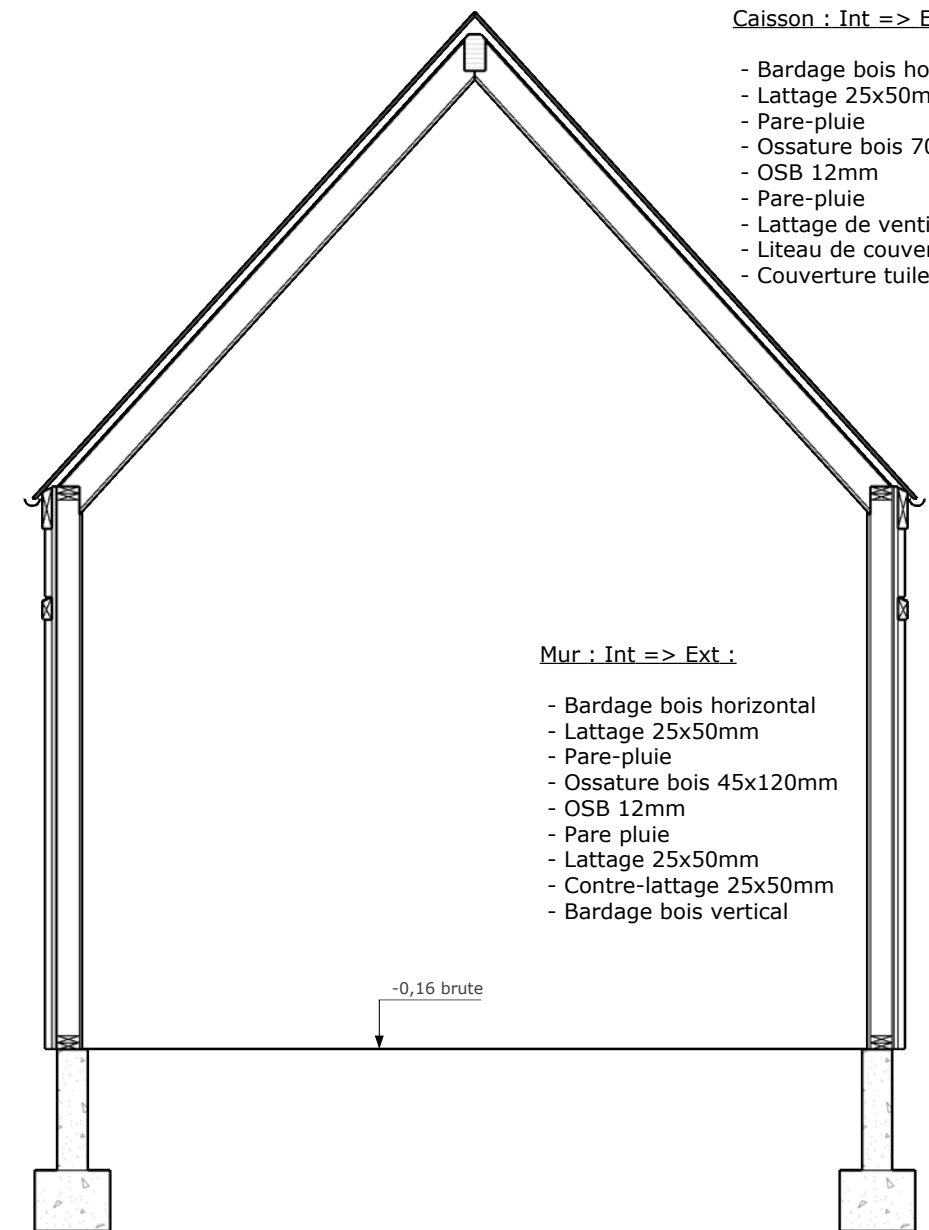

Caisson : Int => Ext :

- Bardage bois horizontal
- Lattage 25x50mm
- Pare-pluie
- Ossature bois 70x200mm
- OSB 12mm
- Pare-pluie
- Lattage de ventilation 25x50mm
- Liteau de couverture
- Couverture tuile Alpha 10






Mur : Int => Ext :


- Bardage bois horizontal
- Lattage 25x50mm
- Pare-pluie
- Ossature bois 45x120mm
- OSB 12mm
- Pare pluie
- Lattage 25x50mm
- Contre-lattage 25x50mm
- Bardage bois vertical

COUPE E

ECHELLE 1:50

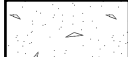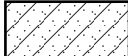 <p>ORLHAC Avenue Pierre Pignide 48200 SAINT CHELY D'APCHER 04 66 31 00 68 www.orlhac.com</p>	<p>Description : Construction d'une maison ossature bois</p>	<p>Adresse du projet : Le Petit Clémagnet 03190 VENAS</p>	<p>Chargé d'affaire : Maxime DELEAU maxime@orlhac.com</p>	<p>Modification : EXE 02</p>
	<p>Pièce : COUPE D & E</p>	<p>Date : Le 05 / 08 / 2019</p>	<p>Echelle : 1 / 50</p>	


-  Béton armé
-  Agglos creux 20cm
-  Raidisseur vertical
-  Drain périphérique
-  Ventilation vide sanitaire


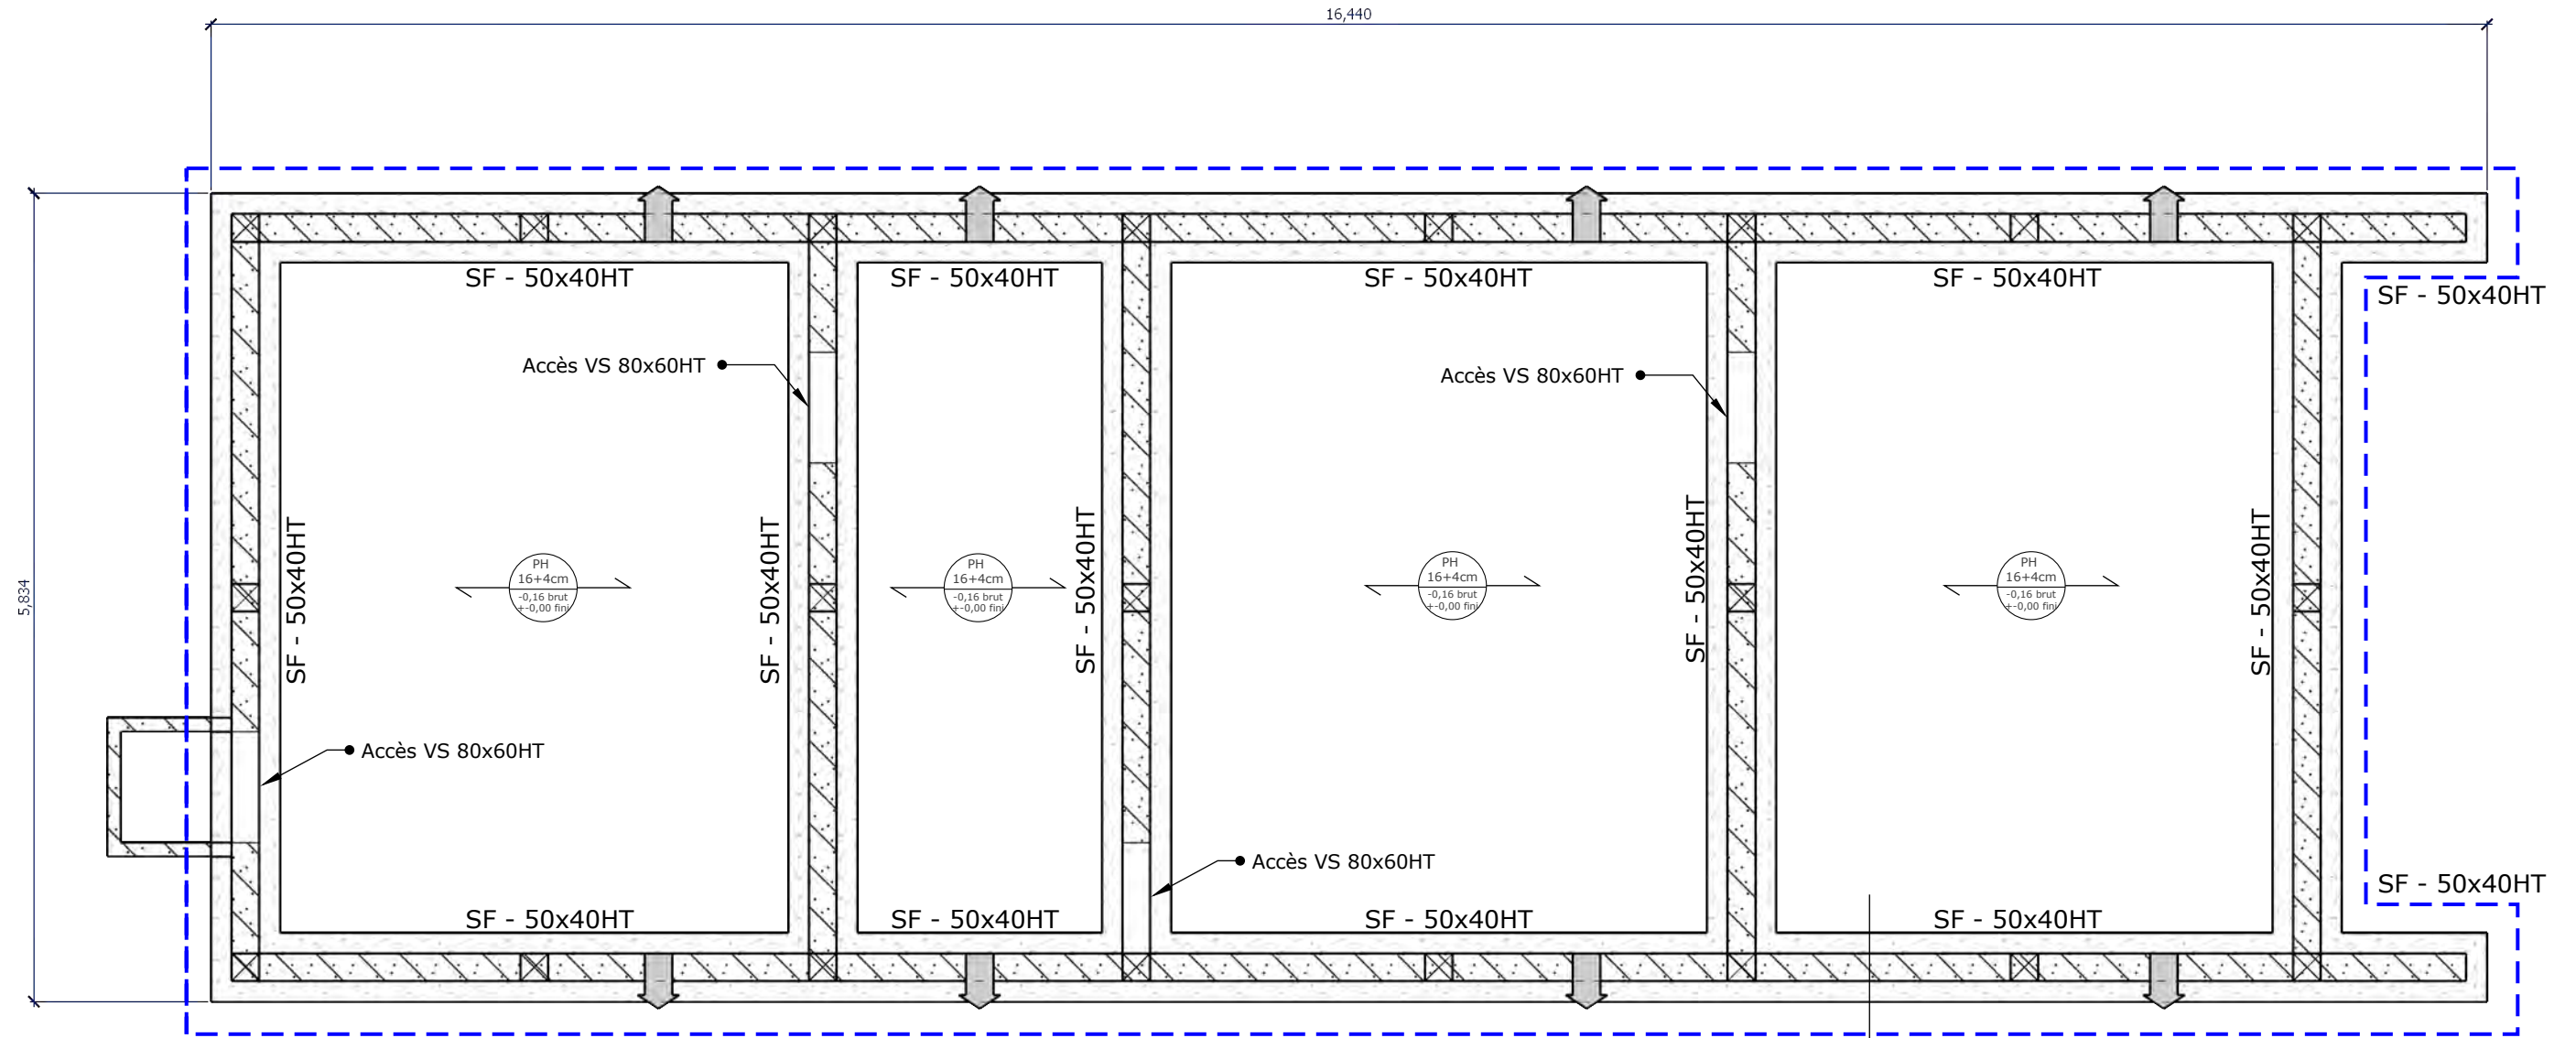





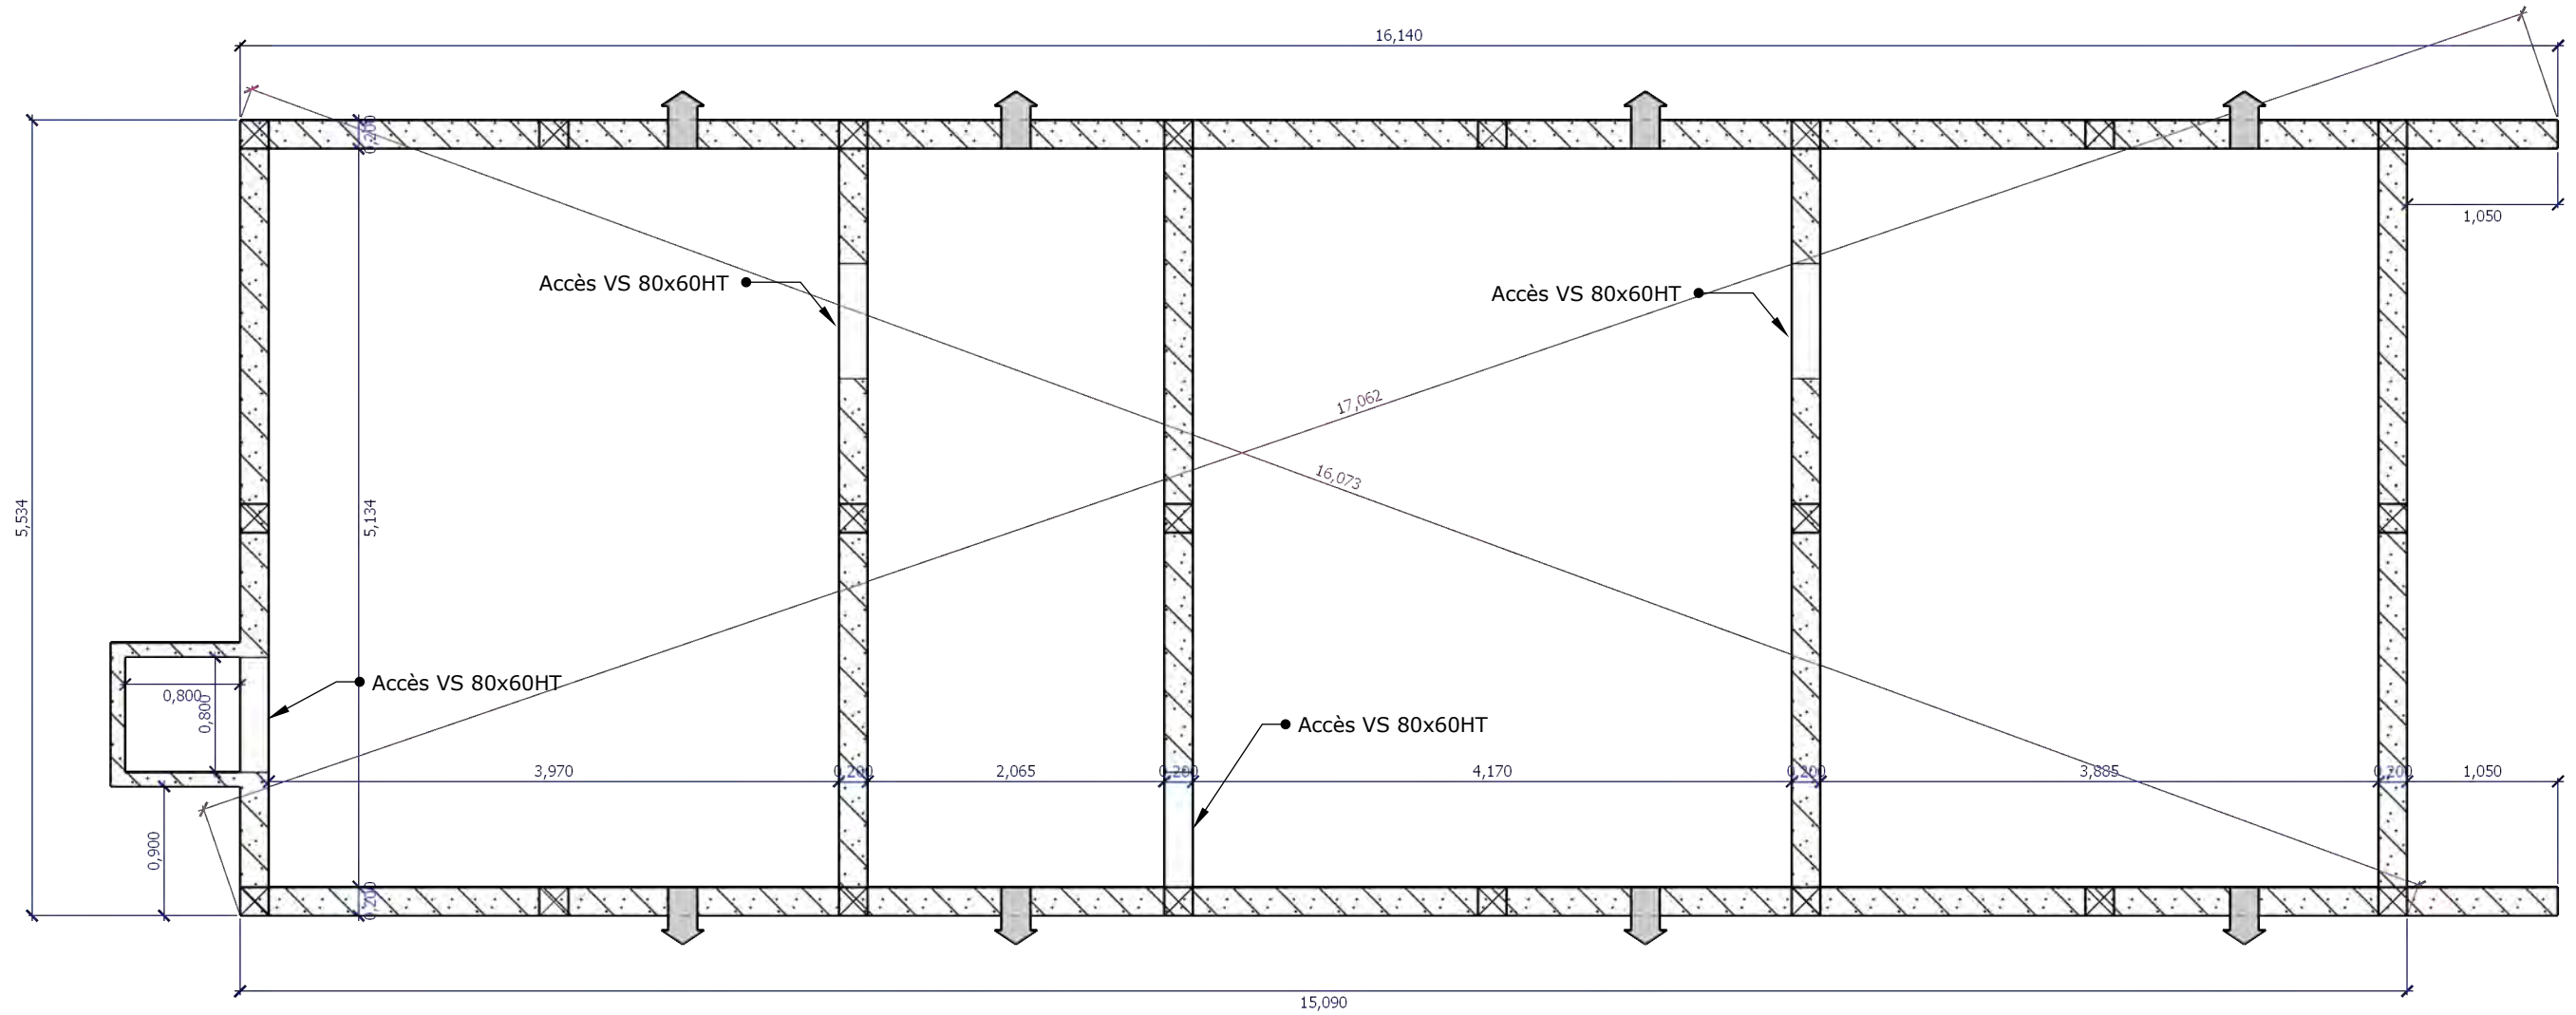
FONDATIONS

ECHELLE 1:50

DETAIL 1

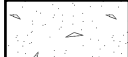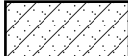 <p>ORLHAC Avenue Pierre Pignide 48200 SAINT CHELY D'APCHER 04 66 31 00 68 www.orlhac.com</p>	<p>Description : Construction d'une maison ossature bois</p>	<p>Adresse du projet : Le Petit Clémagnet 03190 VENAS</p>	<p>Chargé d'affaire : Maxime DELEAU maxime@orlhac.com</p>	<p>Modification : EXE 02</p>
	<p>Pièce : FONDATIONS</p>	<p>Date : Le 05 / 08 / 2019</p>	<p>Echelle : 1 / 50</p>	






-  Béton armé
-  Agglos creux 20cm
-  Raidisseur vertical
-  Drain périphérique
-  Ventilation vide sanitaire




VIDE SANITAIRE

ECHELLE 1:50

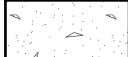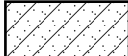
 <p>ORLHAC Avenue Pierre Pignide 48200 SAINT CHELY D'APCHER 04 66 31 00 68 www.orlhac.com</p>	<p>Description : Construction d'une maison ossature bois</p>	<p>Adresse du projet : Le Petit Clémagnet 03190 VENAS</p>	<p>Chargé d'affaire : Maxime DELEAU maxime@orlhac.com</p>	<p>Modification : EXE 02</p>
	<p>Pièce : VIDE SANITAIRE</p>	<p>Date : Le 05 / 08 / 2019</p>	<p>Echelle : 1 / 50</p>	


-  Béton armé
-  Agglos creux 20cm
-  Raidisseur vertical
-  Drain périphérique
-  Ventilation vide sanitaire

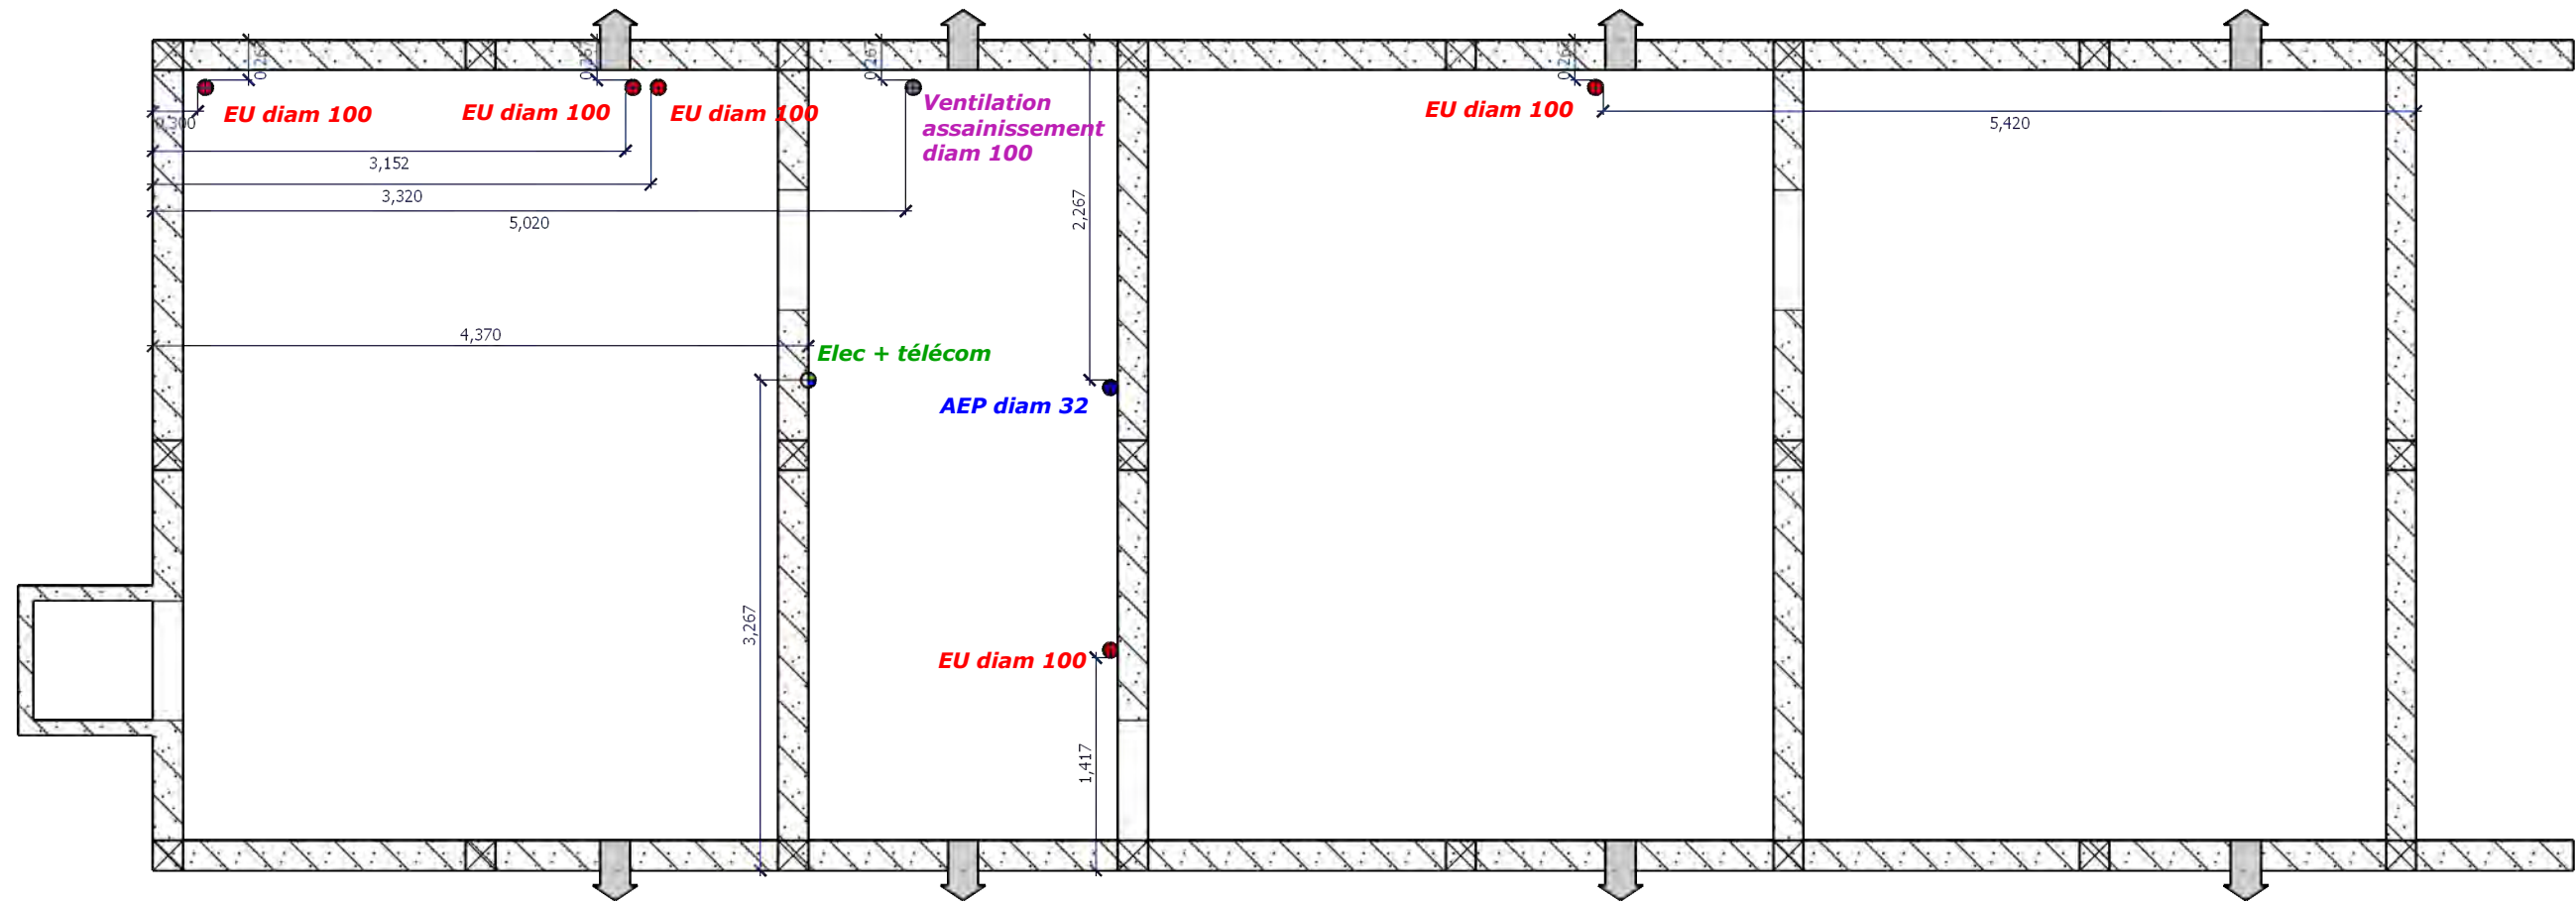

PLAN DE RESERVATIONS


ECHELLE 1:50


 <p>ORLHAC Avenue Pierre Pignide 48200 SAINT CHELY D'APCHER 04 66 31 00 68 www.orlhac.com</p>	<p>Description : Construction d'une maison ossature bois</p>	<p>Adresse du projet : Le Petit Clémagnet 03190 VENAS</p>	<p>Chargé d'affaire : Maxime DELEAU maxime@orlhac.com</p>	<p>Modification : EXE 02</p>
	<p>Pièce : PLAN DE RESERVATIONS</p>	<p>Date : Le 05 / 08 / 2019</p>	<p>Echelle : 1 / 50</p>	

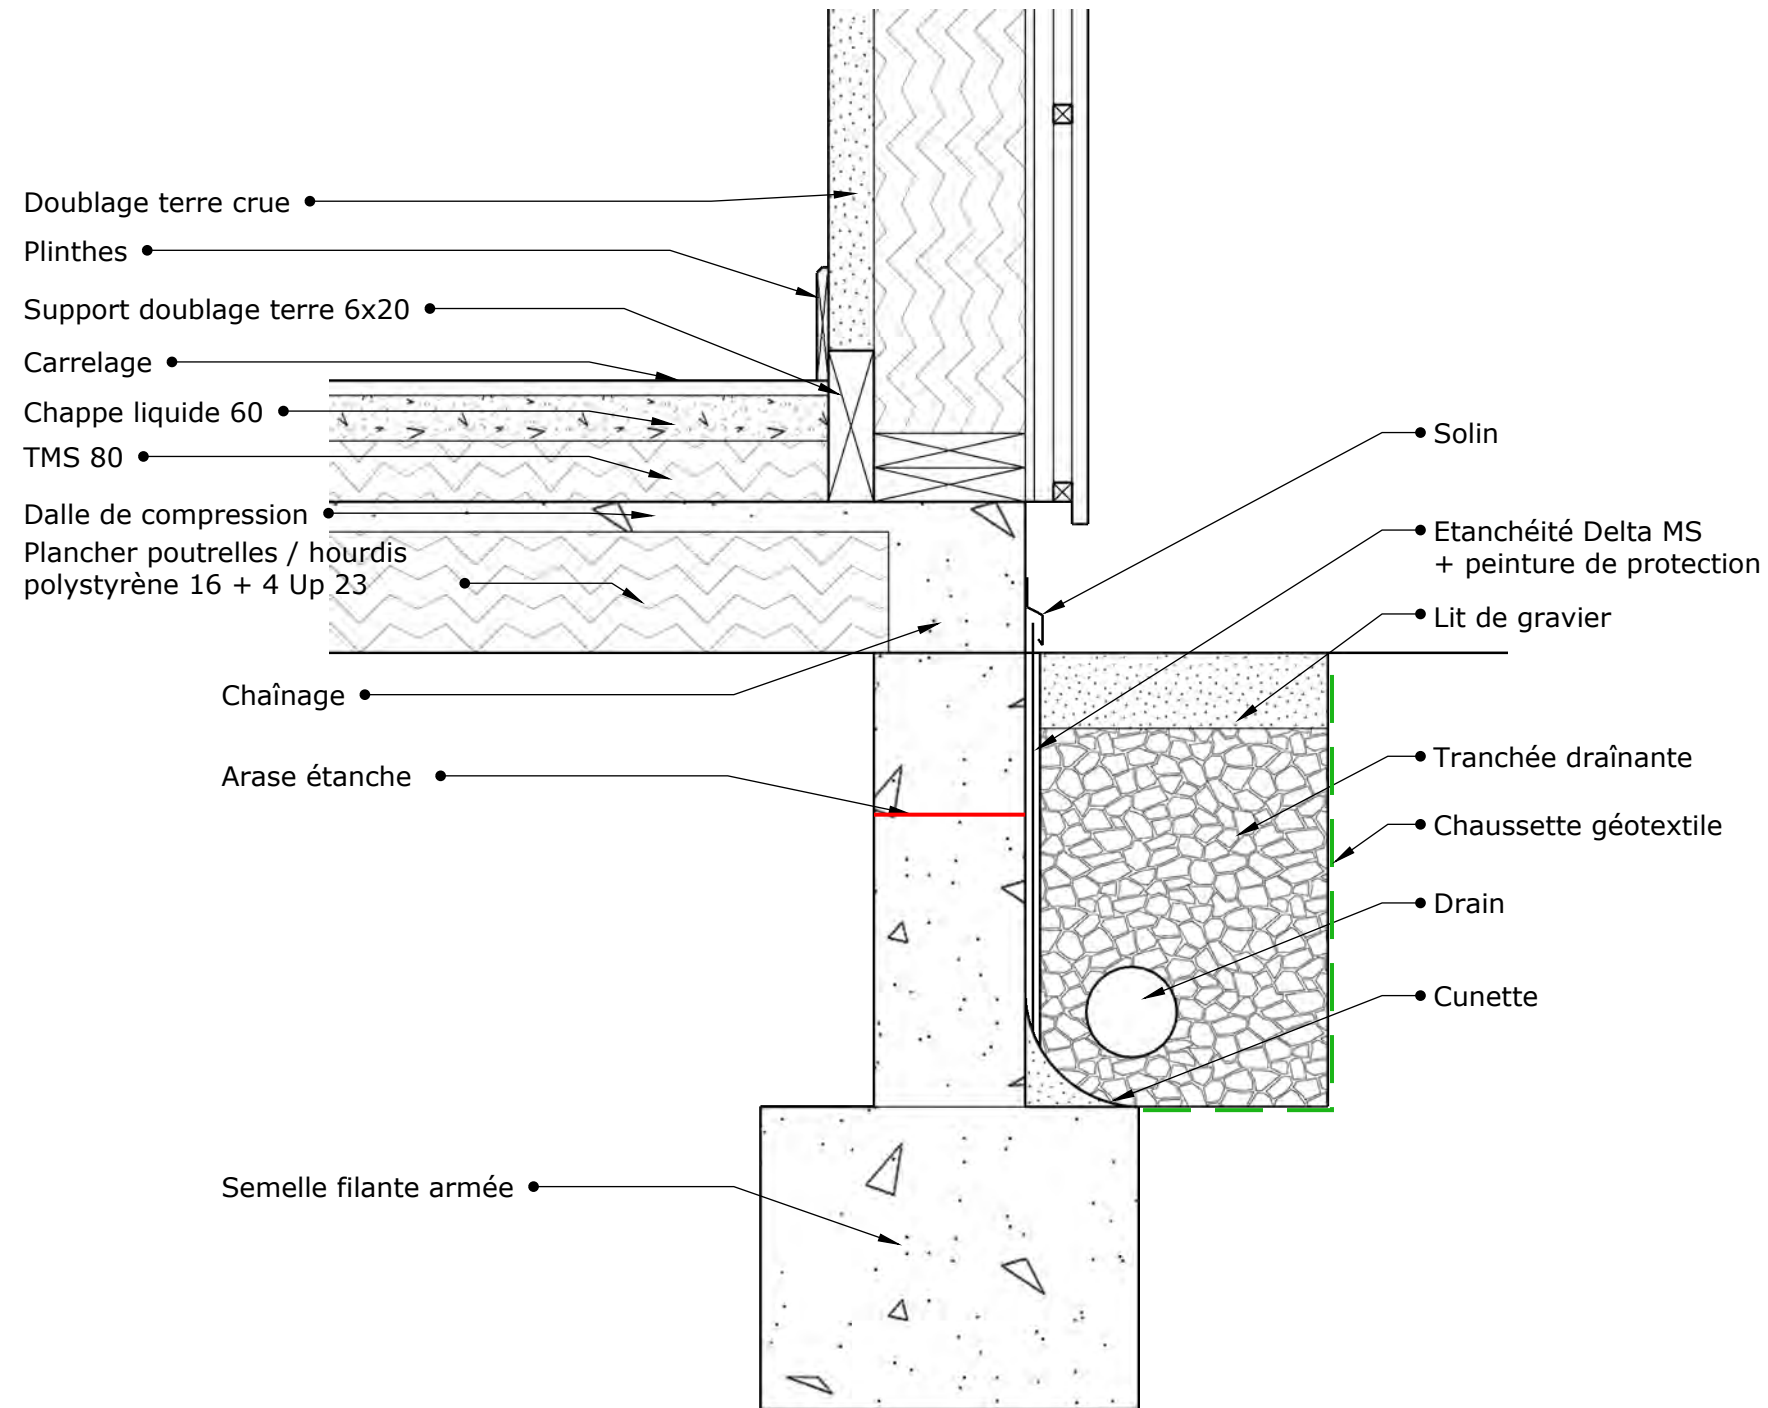

DETAIL 1


ECHELLE 1:10


 <p>ORLHAC Avenue Pierre Pignide 48200 SAINT CHELY D'APCHER 04 66 31 00 68 www.orphac.com</p>	<p>Description : Construction d'une maison ossature bois</p>	<p>Adresse du projet : Le Petit Clémagnet 03190 VENAS</p>	<p>Chargé d'affaire : Maxime DELEAU maxime@orphac.com</p>	<p>Modification : EXE 02</p>
	<p>Pièce : DETAIL 1</p>	<p>Date : Le 05 / 08 / 2019</p>	<p>Echelle : 1 / 10</p>	

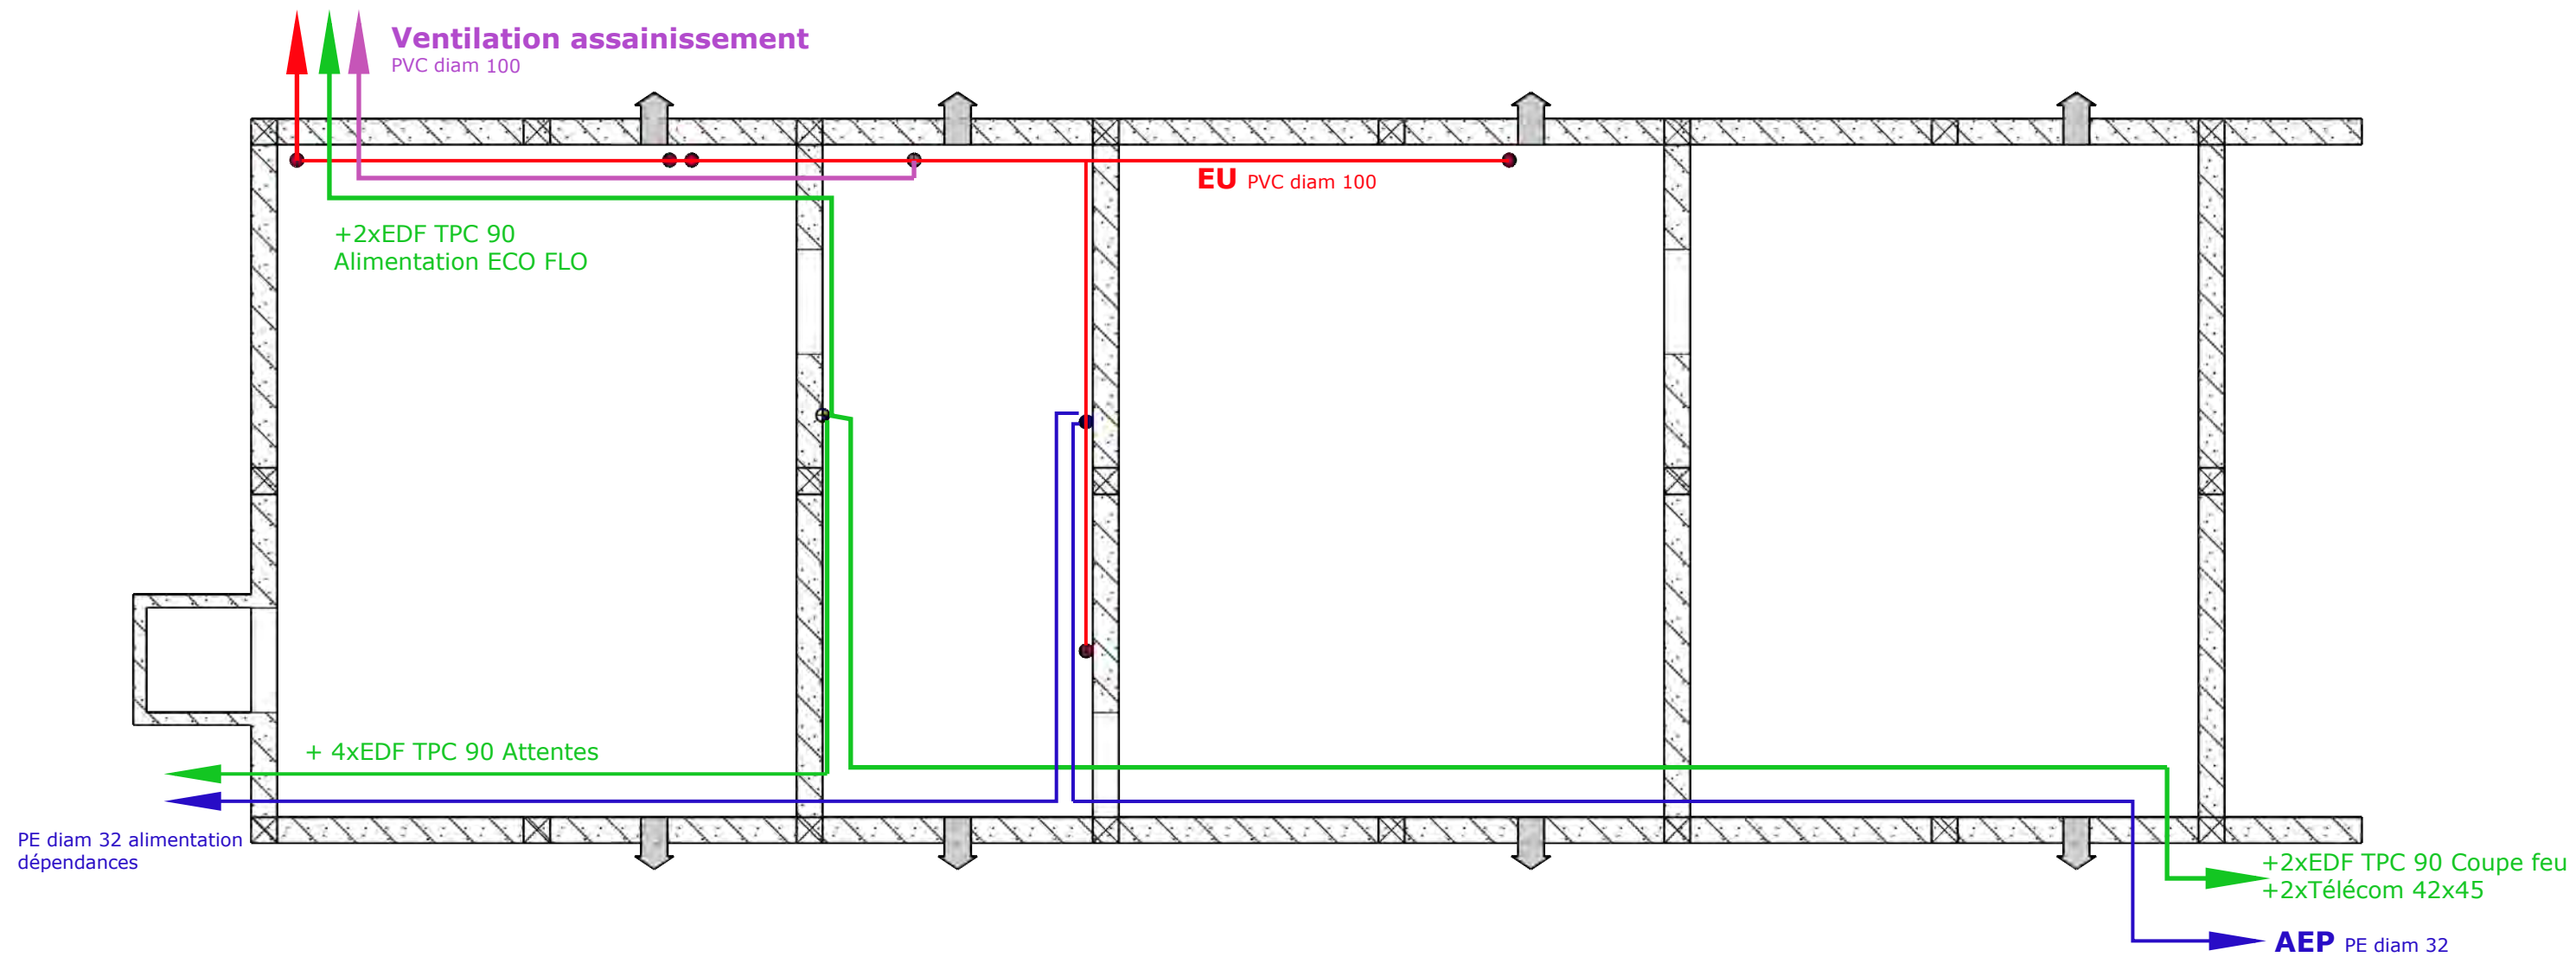

PLAN DE RESEAUX SS VS


ECHELLE 1:50


 <p>ORLHAC Avenue Pierre Pignide 48200 SAINT CHELY D'APCHER 04 66 31 00 68 www.orlhac.com</p>	<p>Description : Construction d'une maison ossature bois</p>	<p>Adresse du projet : Le Petit Clémagnet 03190 VENAS</p>	<p>Chargé d'affaire : Maxime DELEAU maxime@orlhac.com</p>	<p>Modification : EXE 02</p>
	<p>Pièce : PLAN DE RESEAUX SS VS</p>	<p>Date : Le 05 / 08 / 2019</p>	<p>Echelle : 1 / 50</p>	

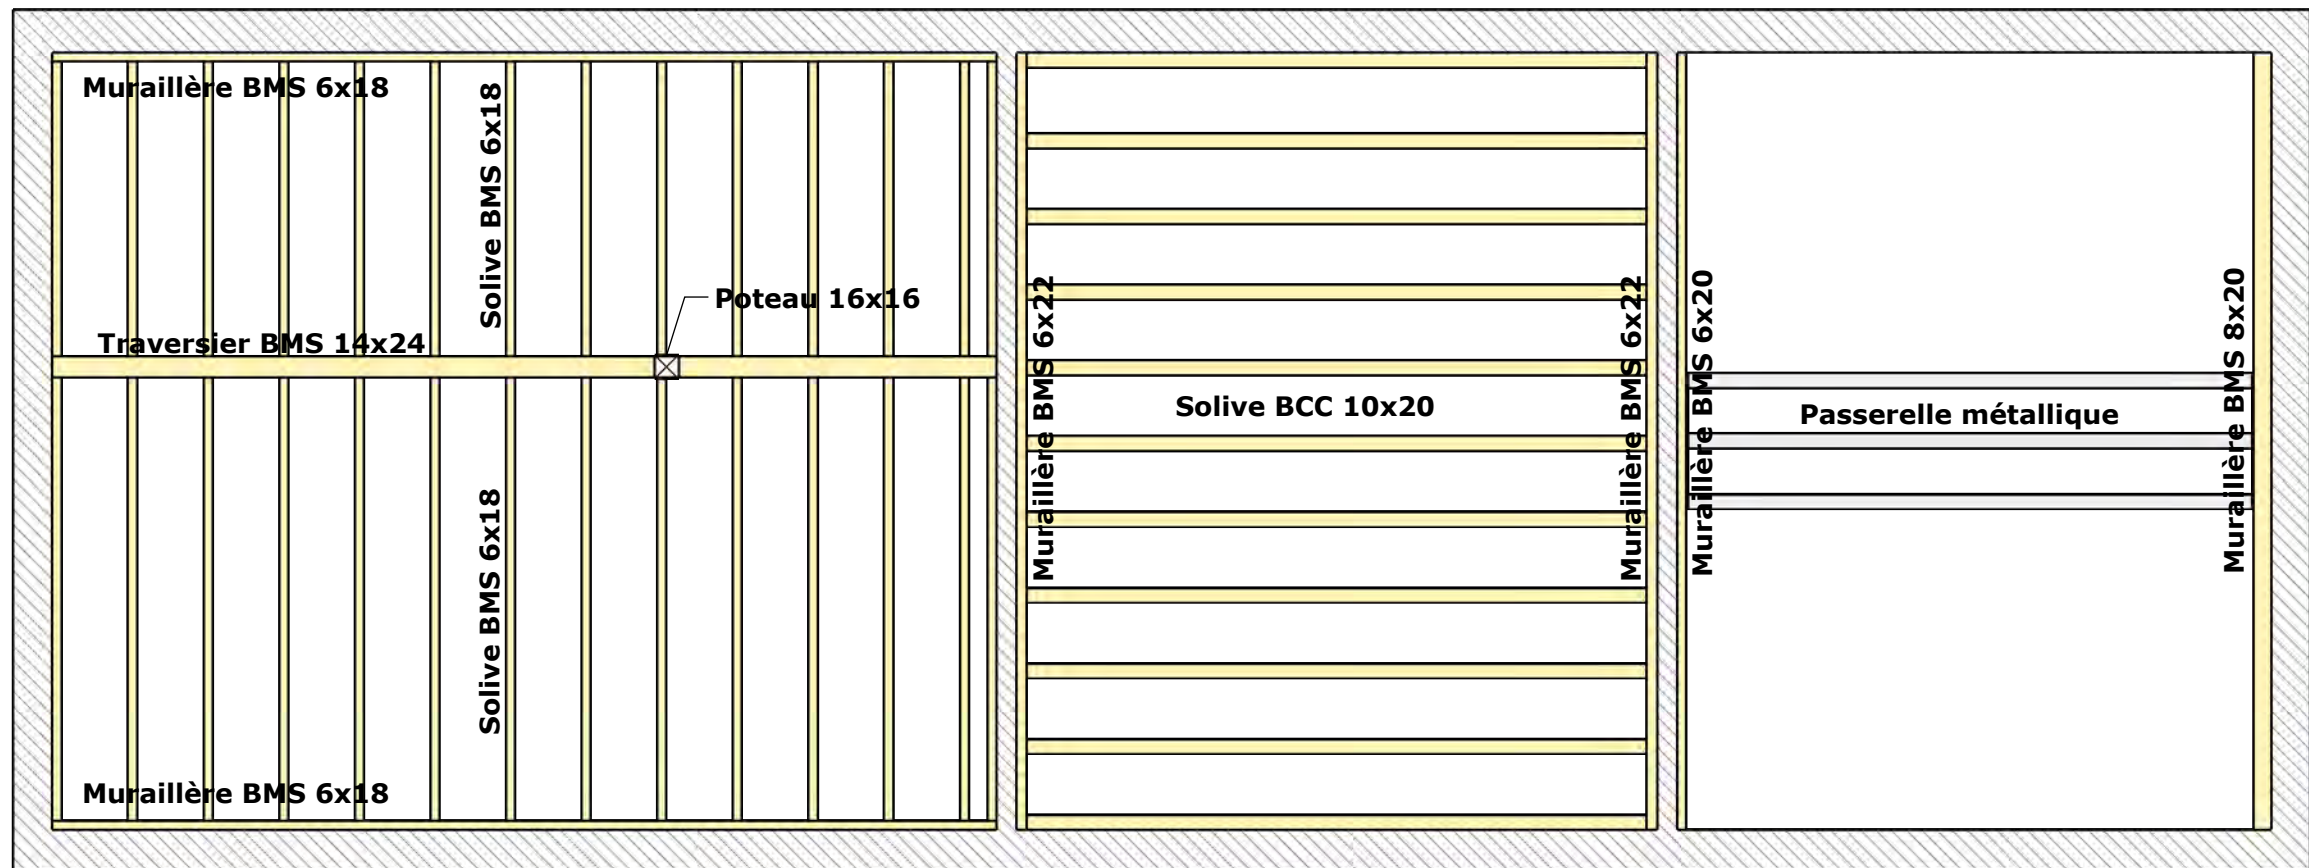

PLAN DE SOLIVAGE

ECHELLE 1:50


 <p>ORLHAC Avenue Pierre Pignide 48200 SAINT CHELY D'APCHER 04 66 31 00 68 www.orlhac.com</p>	<p>Description : Construction d'une maison ossature bois</p>	<p>Adresse du projet : Le Petit Clémagnet 03190 VENAS</p>	<p>Chargé d'affaire : Maxime DELEAU maxime@orlhac.com</p>	<p>Modification : EXE 02</p>
	<p>Pièce : PLAN DE SOLIVAGE</p>	<p>Date : Le 05 / 08 / 2019</p>	<p>Echelle : 1 / 50</p>	

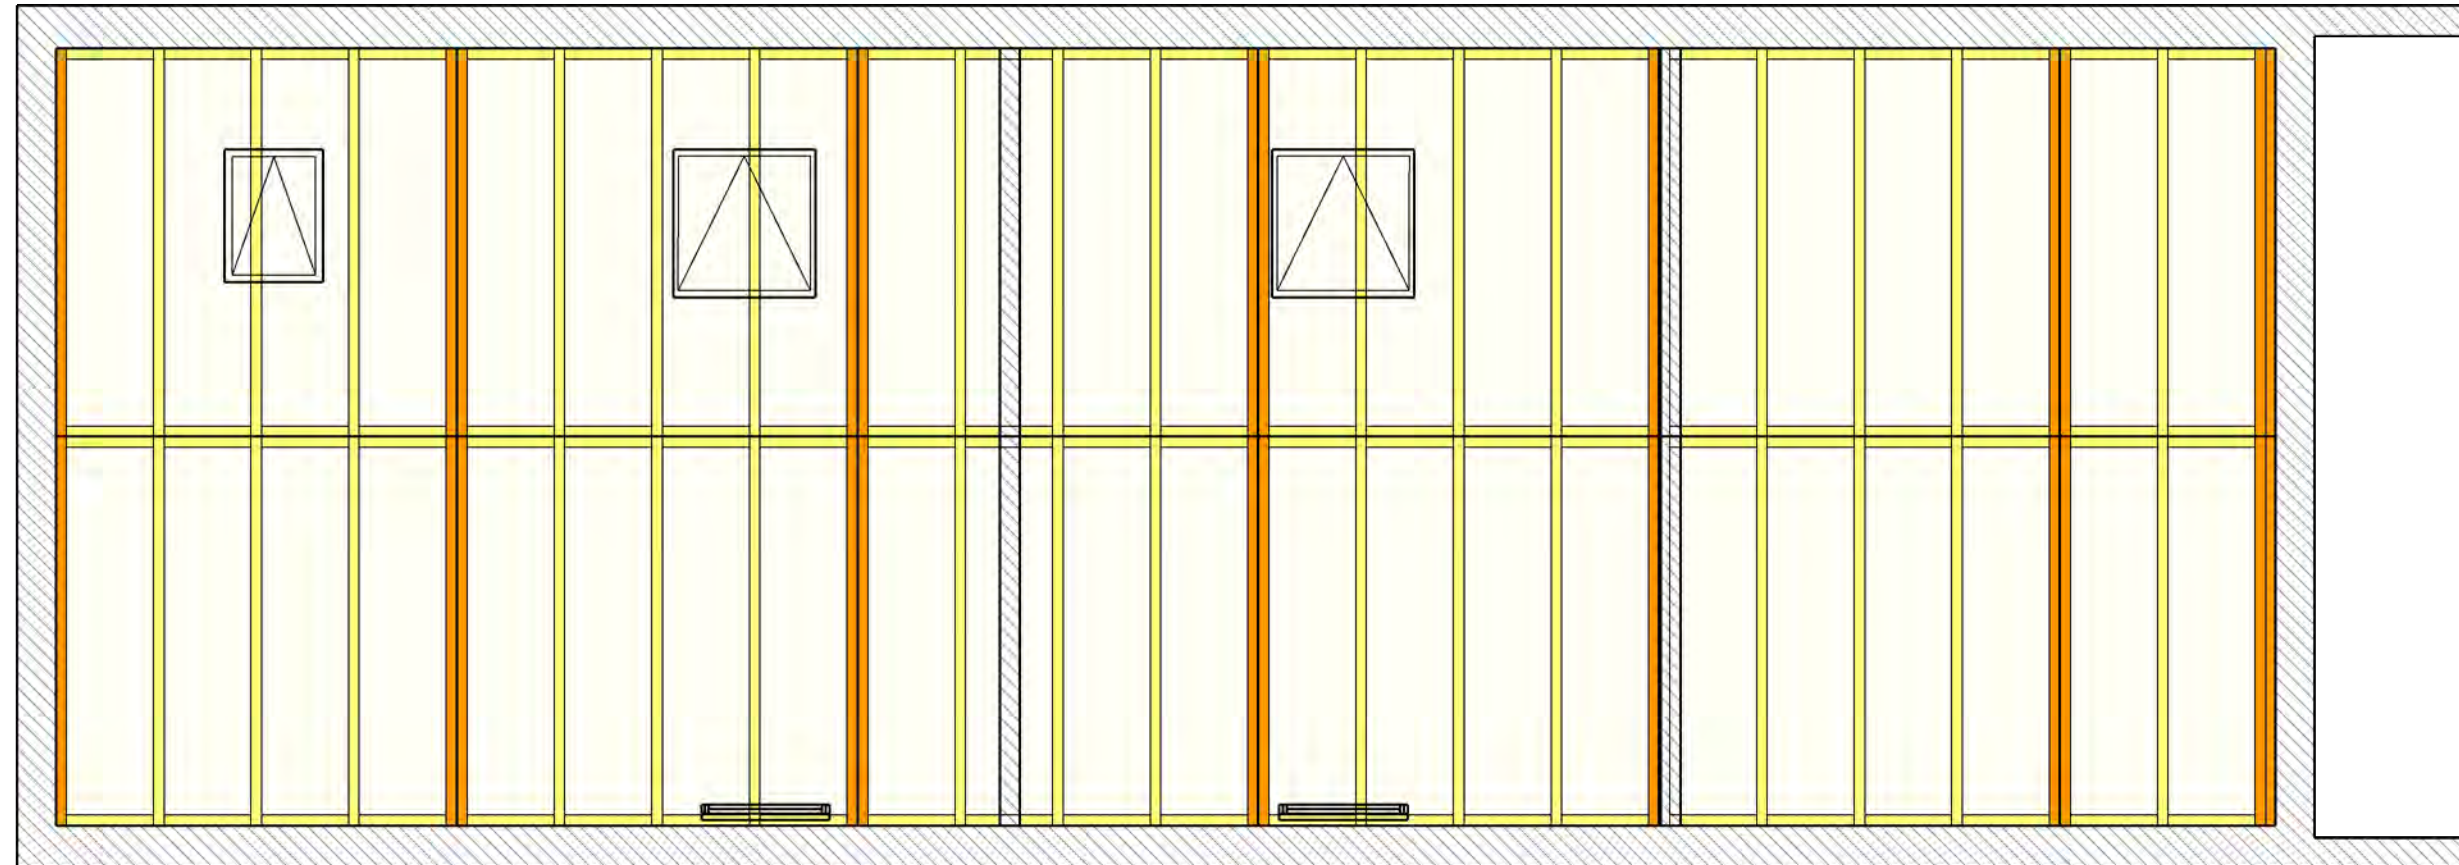


PLAN DE CAISON

ECHELLE 1:50


 <p>ORLHAC Avenue Pierre Pignide 48200 SAINT CHELY D'APCHER 04 66 31 00 68 www.orlhac.com</p>	<p>Description : Construction d'une maison ossature bois</p>	<p>Adresse du projet : Le Petit Clémagnet 03190 VENAS</p>	<p>Chargé d'affaire : Maxime DELEAU maxime@orlhac.com</p>	<p>Modification : EXE 02</p>
	<p>Pièce : PLAN DE SOLIVAGE</p>	<p>Date : Le 05 / 08 / 2019</p>	<p>Echelle : 1 / 50</p>	

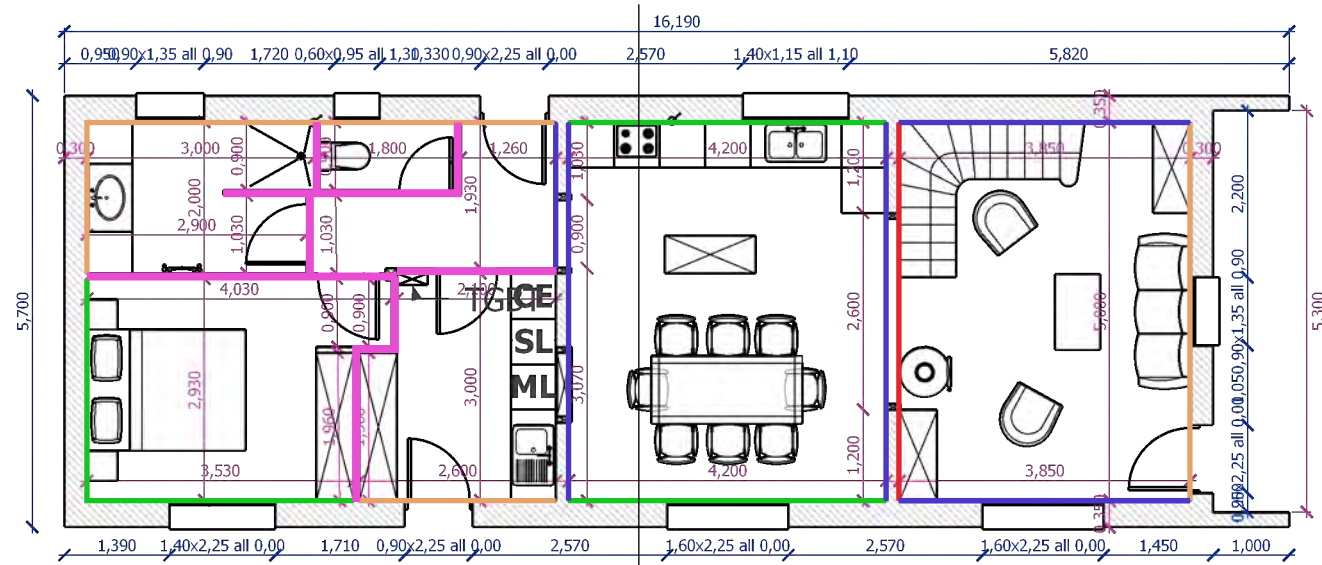

PLAN RDC
ECHELLE 1:100

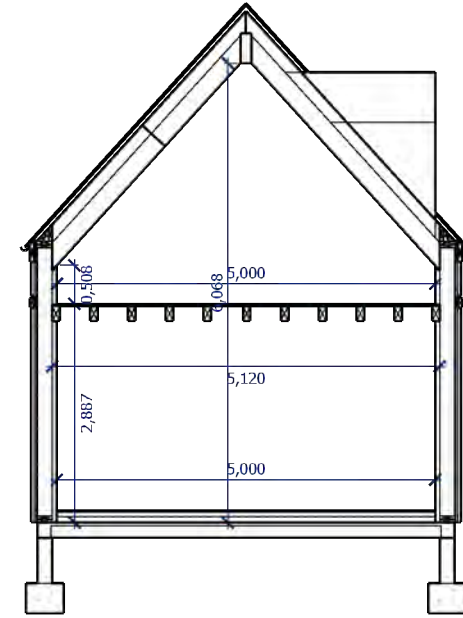

COUPE A
ECHELLE 1:100

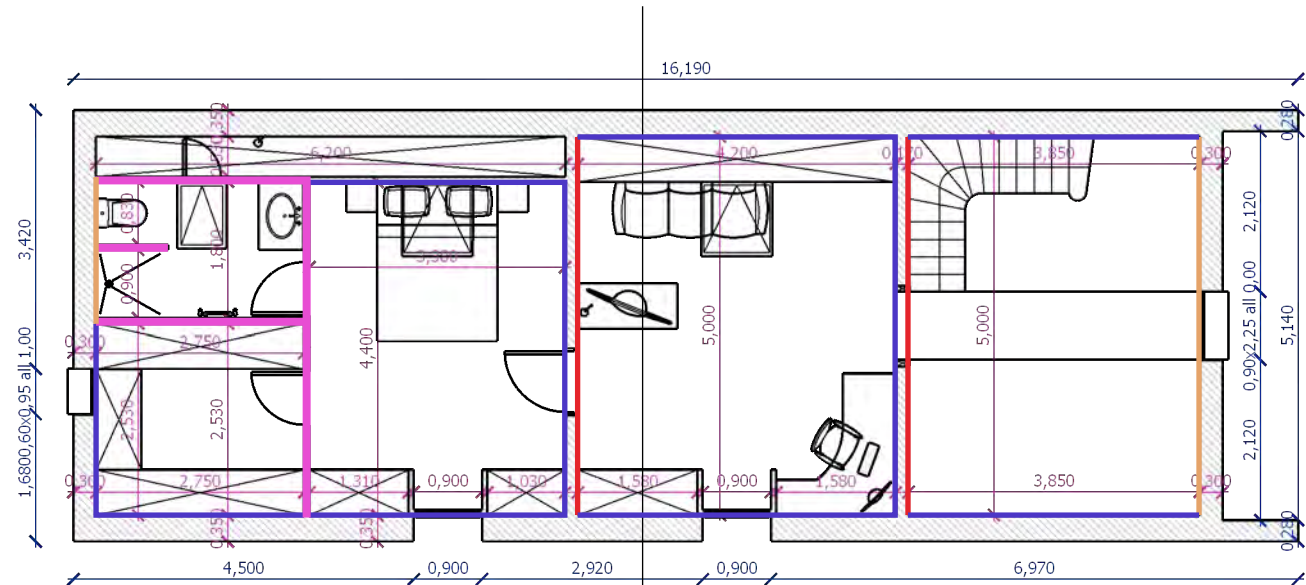

PLAN R+1
ECHELLE 1:100

- BA13 vissée sur ossature
- Doublage chanvre sur natte
- Voligeage bois
- Doublage demi stil 48+13
- Cloison 78

ORLHAC
Avenue Pierre Pignide
48200 SAINT CHELY D'APCHER
04 66 31 00 68
www.orlhac.com

Description :
Construction d'une maison ossature bois

Pièce :
Habillages intérieurs et cloisons


Adresse du projet :
Le Petit Clémagnet
03190 VENAS

Chargé d'affaire :
Maxime DELEAU
maxime@orlhac.com

Date :
Le 16 / 09 / 2019

Modification :
EXE 02


Echelle :
1 / 100

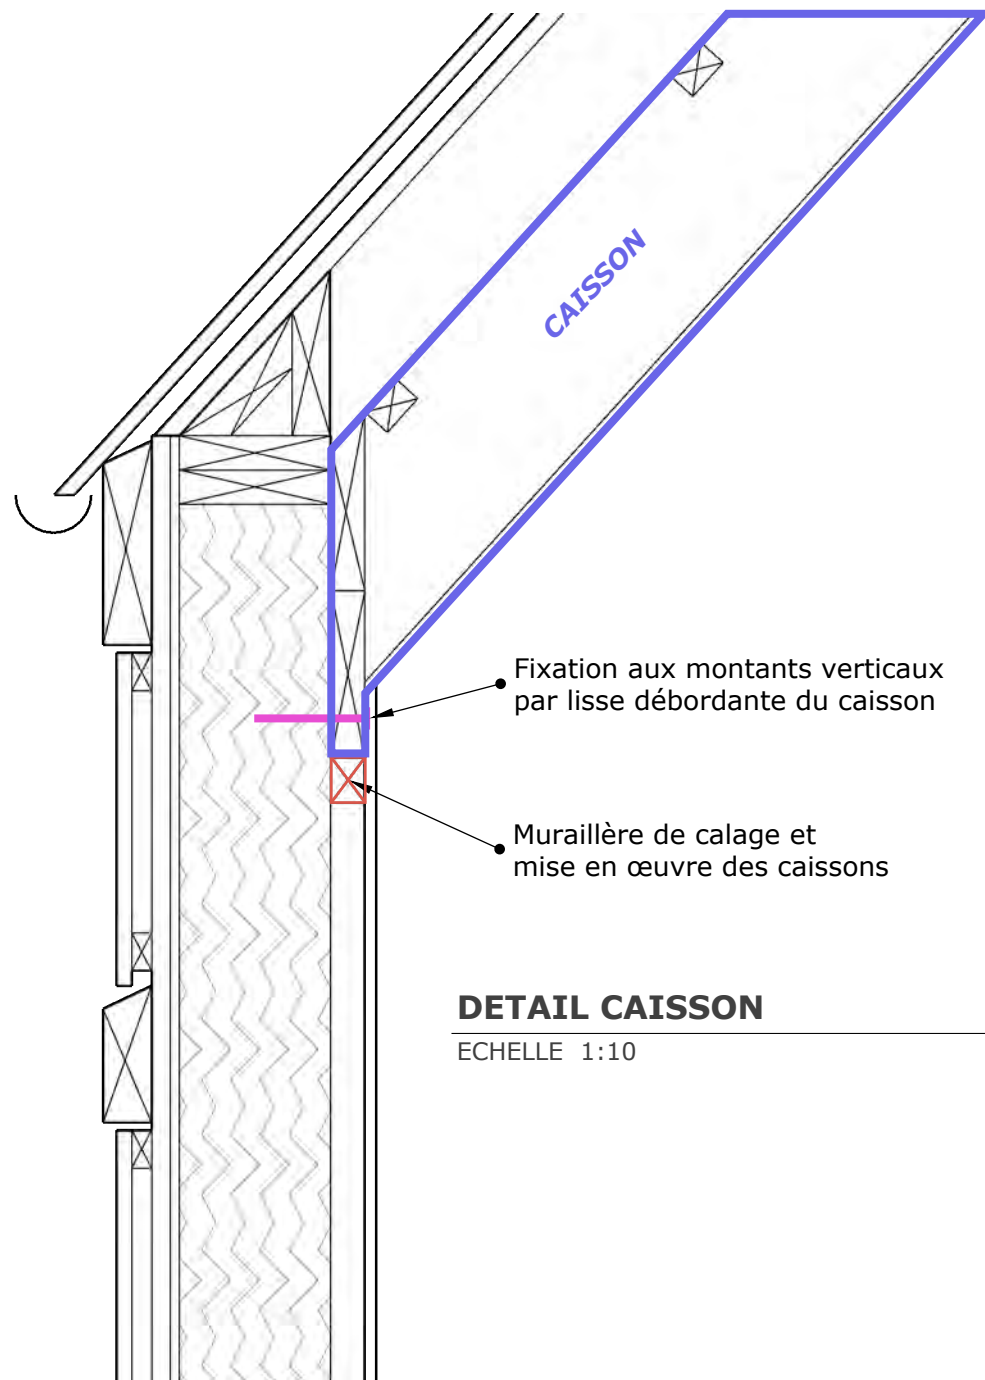

DETAIL CAISSON

ECHELLE 1:10

Fixation par vis des chevrons porteurs dans la faîtière

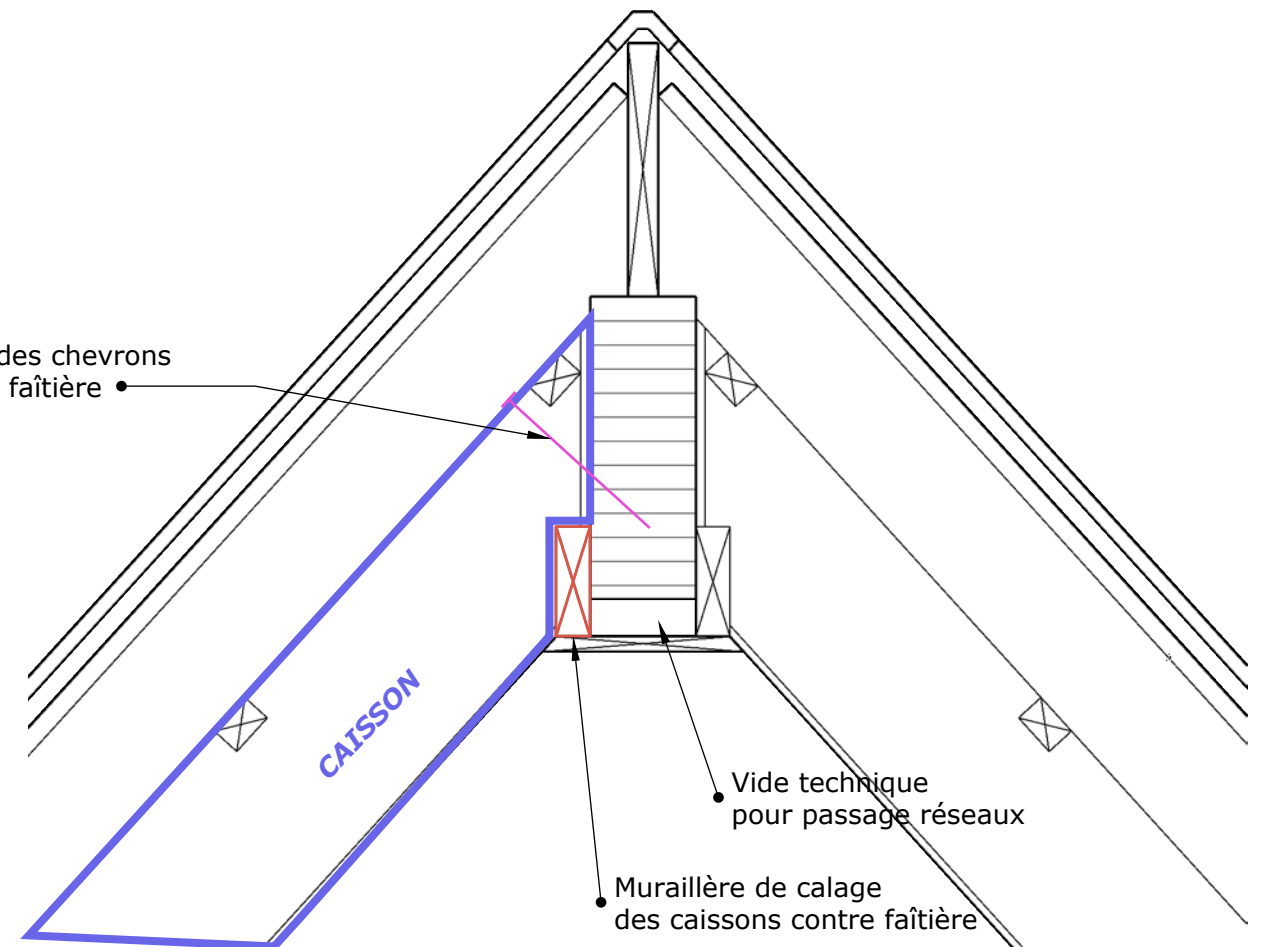

DETAIL CAISSON

ECHELLE 1:10

Description :

Construction d'une maison ossature bois

Adresse du projet :

Le Petit Clémagnet
03190 VENAS

Chargé d'affaire :

Maxime DELEAU
maxime@orlhac.com

Modification :

EXE 02

Pièce :

DETAIL CAISSON

Date :


Le 16 / 09 / 2019

Echelle :

1 / 10




ORLHAC
Avenue Pierre Pignide
48200 SAINT CHELY D'APCHER
04 66 31 00 68
www.orlhac.com

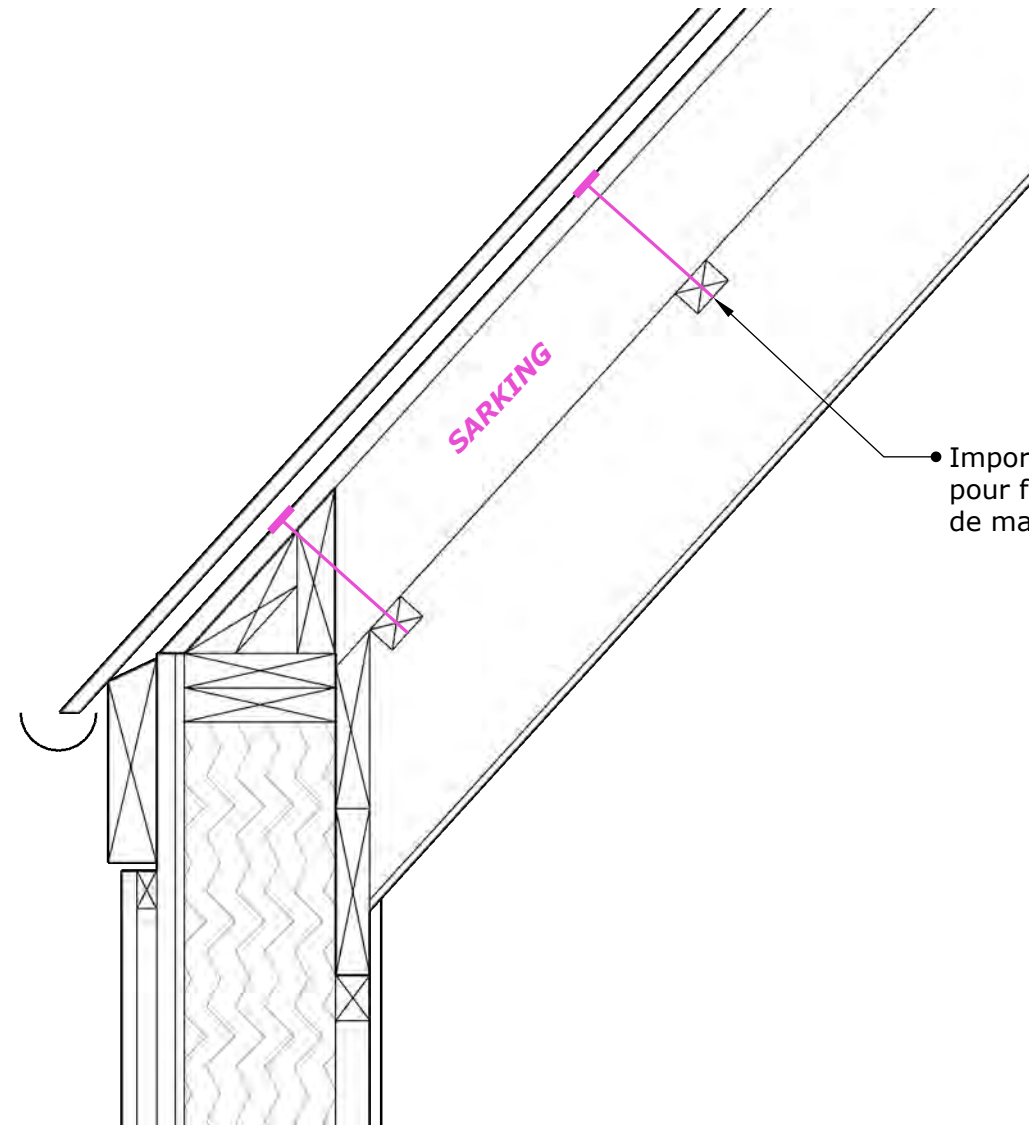

• Importance des entretoises des caissons pour fixation du lattage de ventilation et de maintien de l'isolant type sarking.


 <p>ORLHAC Avenue Pierre Pignide 48200 SAINT CHELY D'APCHER 04 66 31 00 68 www.orlhac.com</p>	<p>Description : Construction d'une maison ossature bois</p>	<p>Adresse du projet : Le Petit Clémagnet 03190 VENAS</p>	<p>Chargé d'affaire : Maxime DELEAU maxime@orlhac.com</p>	<p>Modification : EXE 02</p>
	<p>Pièce : DETAIL CAISSON</p>	<p>Date : Le 16 / 09 / 2019</p>	<p>Echelle : 1 / 10</p>	

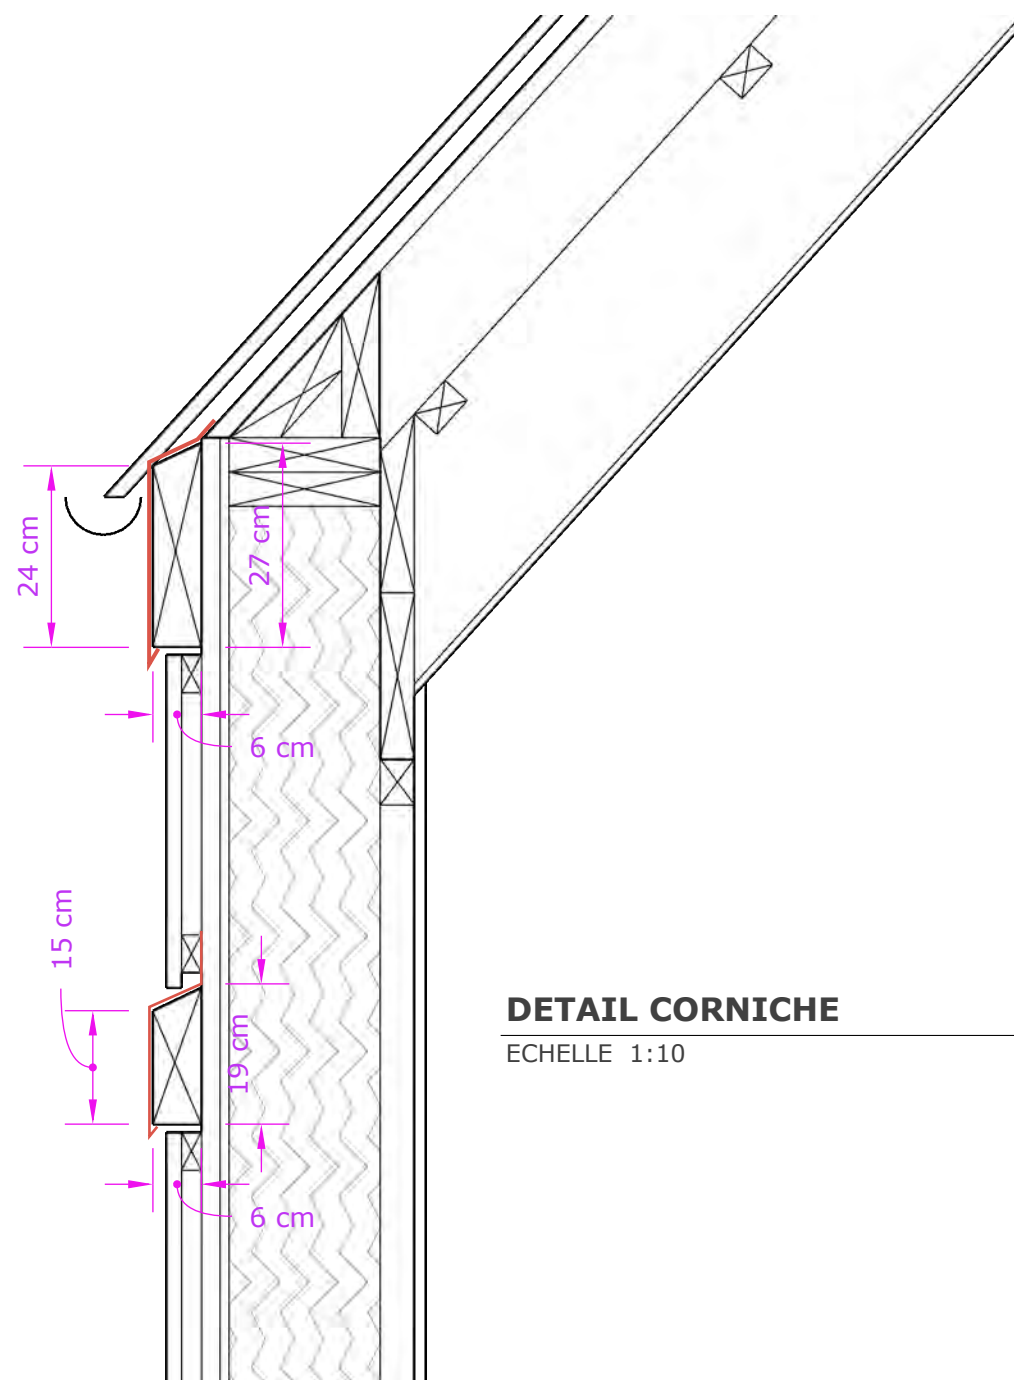


DETAIL CORNICHE

ECHELLE 1:10

 <p>ORLHAC Avenue Pierre Pignide 48200 SAINT CHELY D'APCHER 04 66 31 00 68 www.orlhac.com</p>	<p>Description : Construction d'une maison ossature bois</p>	<p>Adresse du projet : Le Petit Clémagnet 03190 VENAS</p>	<p>Chargé d'affaire : Maxime DELEAU maxime@orlhac.com</p>	<p>Modification : EXE 02</p>
	<p>Pièce : DETAIL CORNICHE</p>	<p>Date : Le 16 / 09 / 2019</p>	<p>Echelle : 1 / 10</p>	

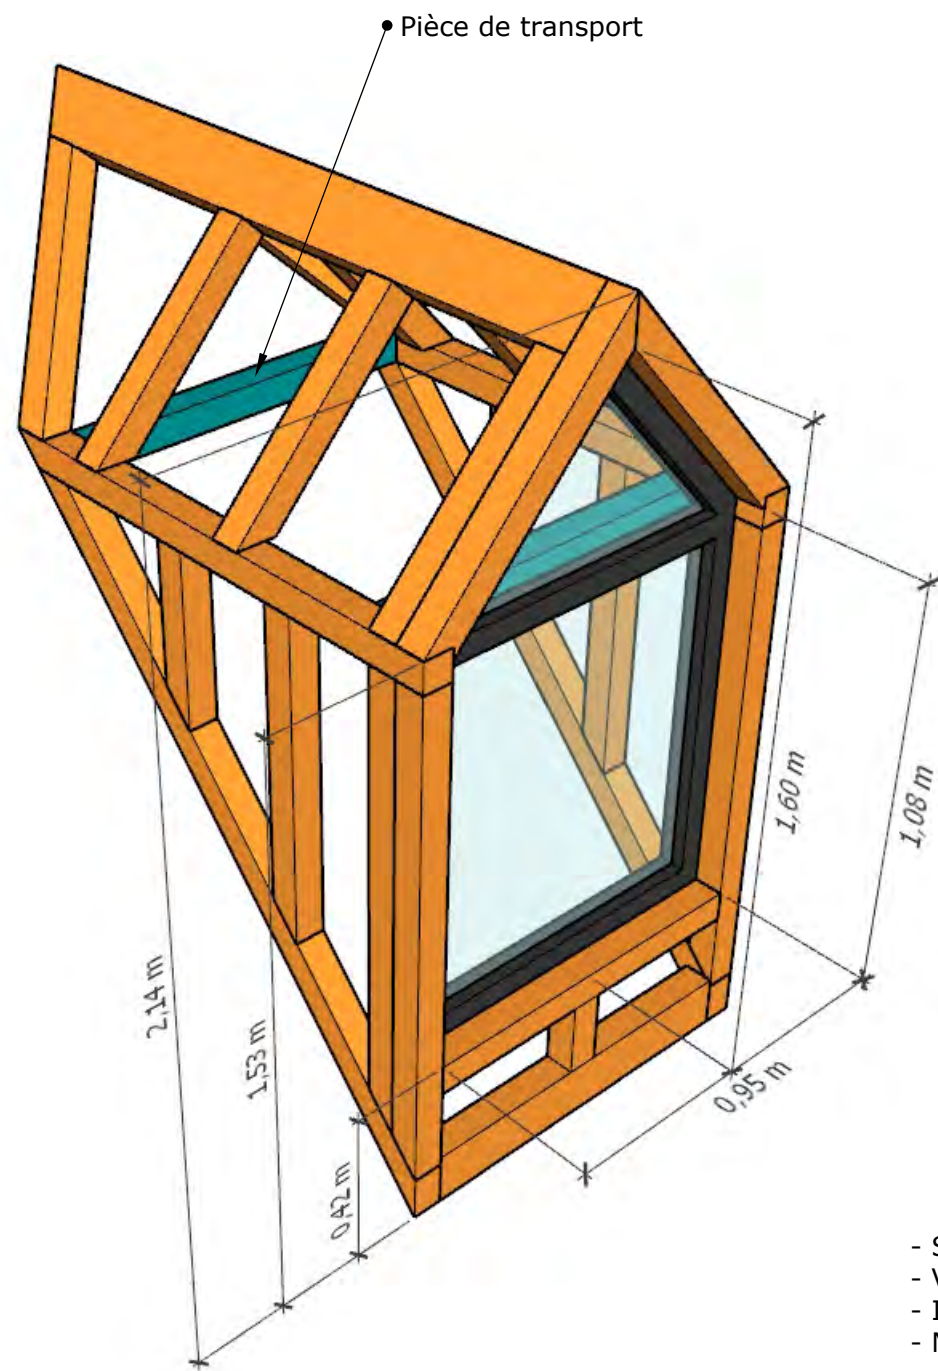

VUE ISOMETRIQUE LUCARNE

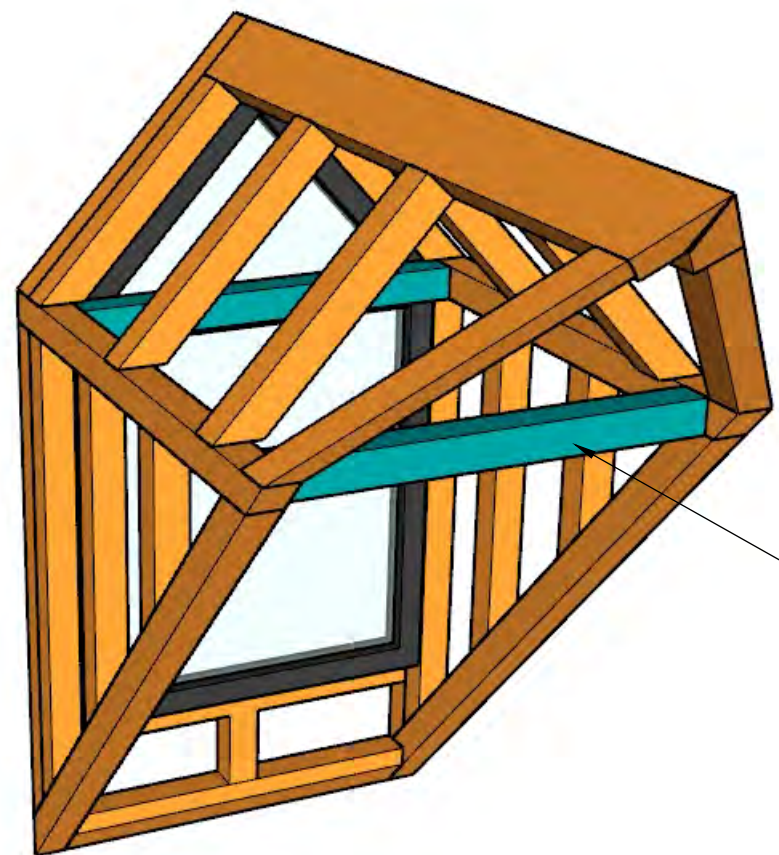

VUE ISOMETRIQUE LUCARNE

- Sections bois 8x8
- Volige extérieure pour recevoir zinc joints debouts
- Isolation des alvéoles panneau PU 80mm
- Menuiserie ensemble PVC fix triangle + OF



ORLHAC
 Avenue Pierre Pignide
 48200 SAINT CHELY D'APCHER
 04 66 31 00 68
 www.orlhac.com

Description :
 Construction d'une maison ossature bois

Pièce :
 LUCARNE CAPUCINE


Adresse du projet :
 Le Petit Clémagnet
 03190 VENAS

Chargé d'affaire :
 Maxime DELEAU
 maxime@orlhac.com


Date :
 Le 16 / 09 / 2019

Modification :
 EXE 02

Echelle :
 /

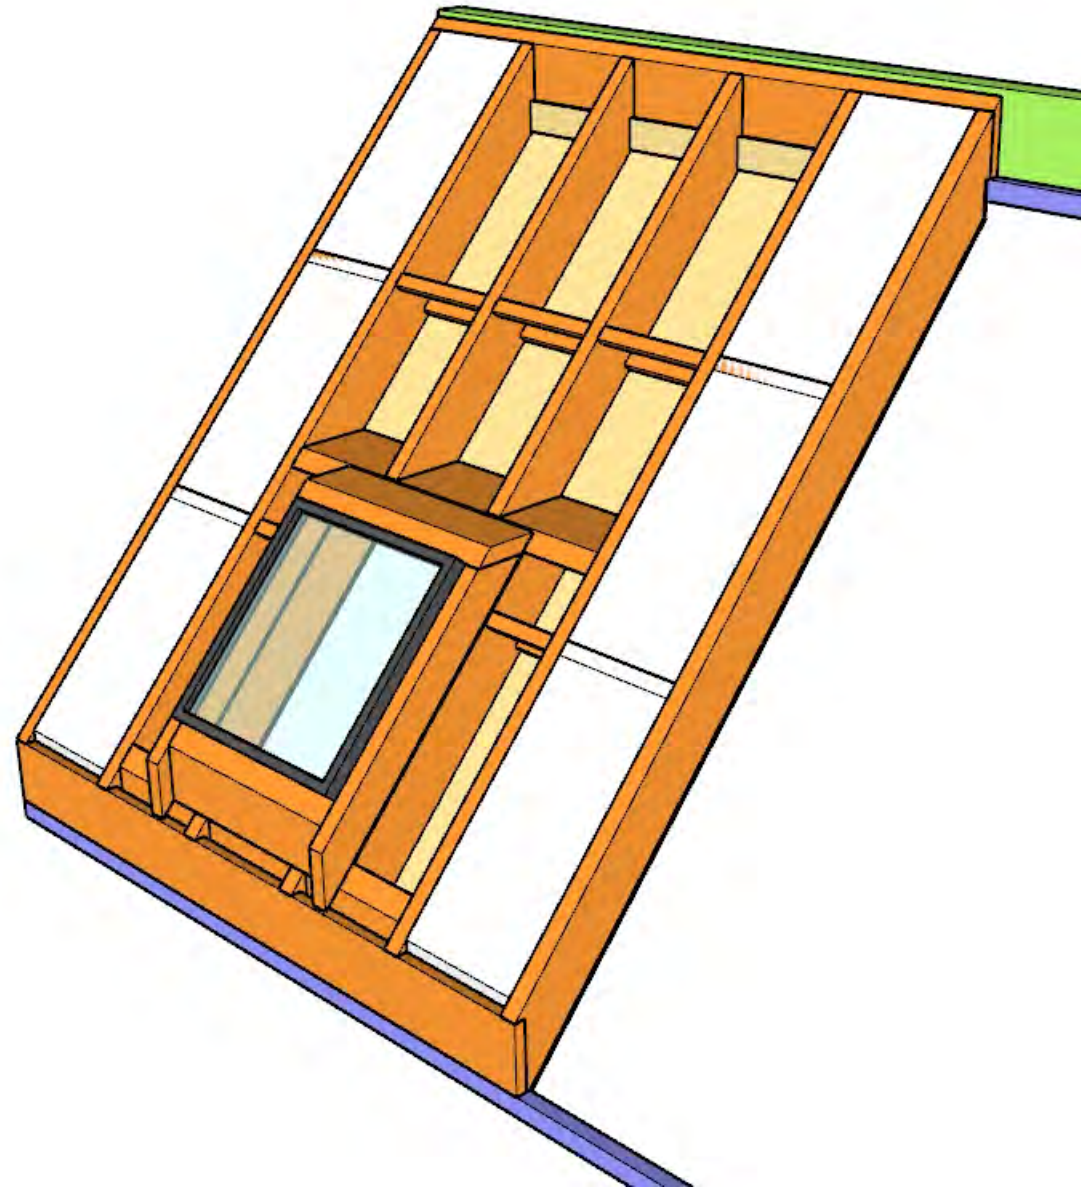

VUE ISOMETRIQUE CHEVÊTRE

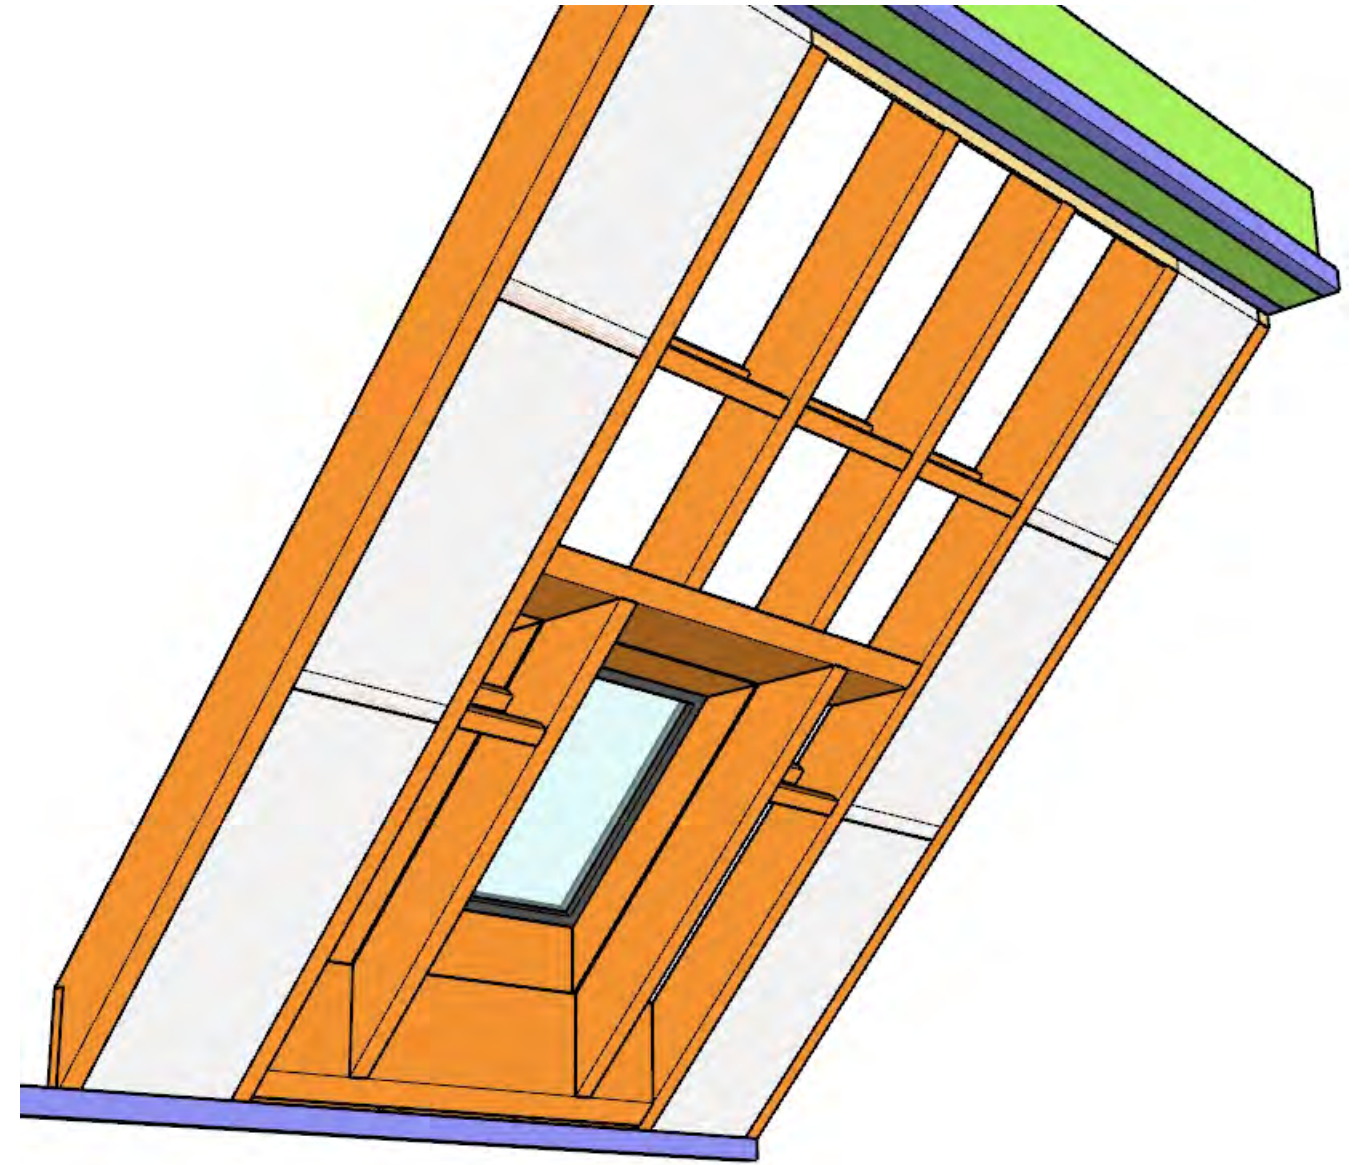

VUE ISOMETRIQUE CHEVÊTRE



ORLHAC
 Avenue Pierre Pignide
 48200 SAINT CHELY D'APCHER
 04 66 31 00 68
 www.orlhac.com

Description :
 Construction d'une maison ossature bois

Pièce :
 PRINCIPE DE CHEVÊTRE DE VELUX


Adresse du projet :
 Le Petit Clémagnet
 03190 VENAS

Chargé d'affaire :
 Maxime DELEAU
 maxime@orlhac.com

Date :
 Le 16 / 09 / 2019



Modification :
 EXE 02

Echelle :
 /

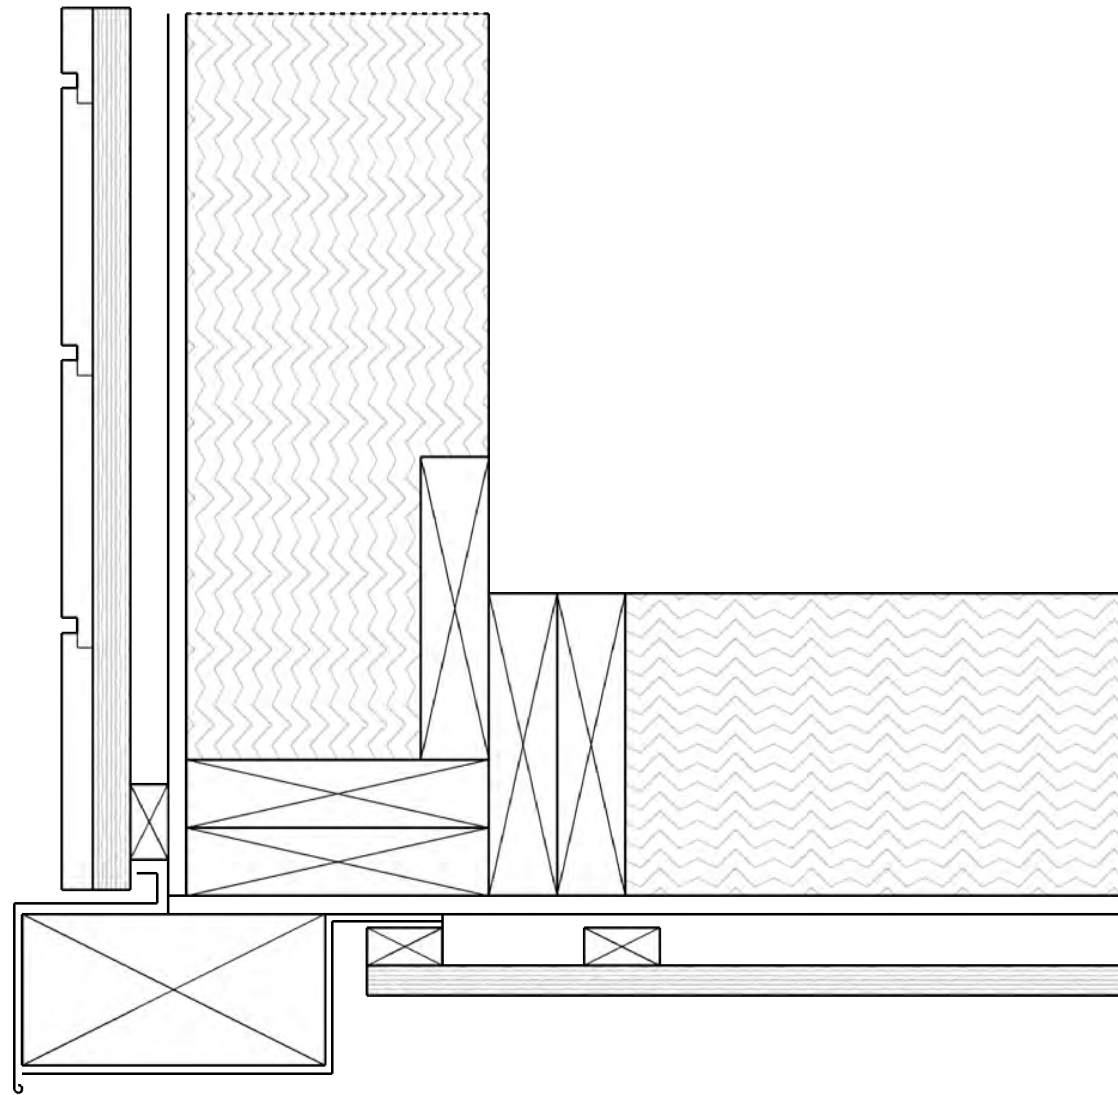

DETAILS ANGLES EXTERIEURES

ECHELLE 1:5

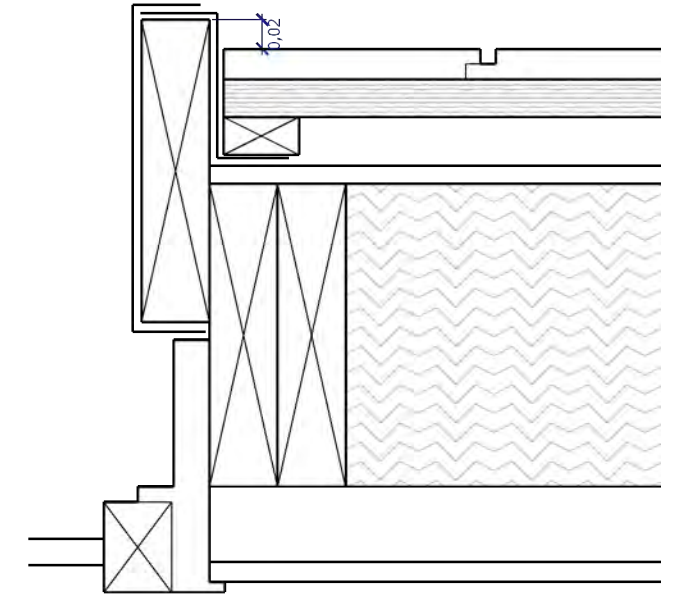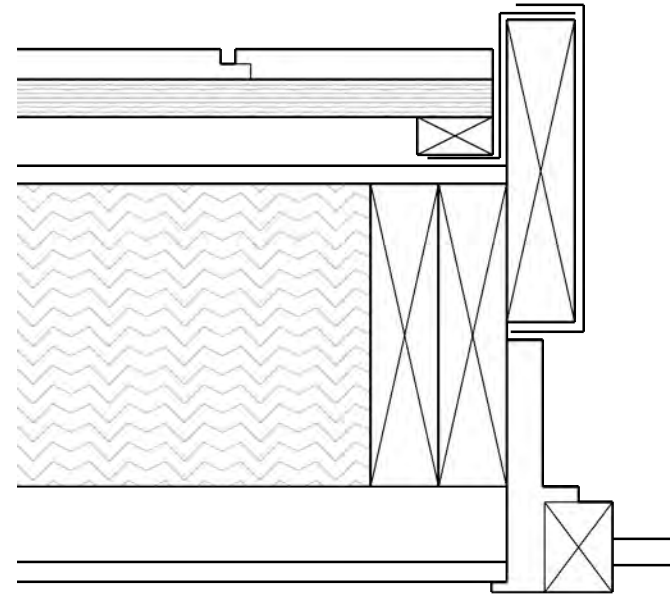

PRINCIPE HABILLAGE TABLEAU

ECHELLE 1:5

 <p>ORLHAC Avenue Pierre Pignide 48200 SAINT CHELY D'APCHER 04 66 31 00 68 www.orlhac.com</p>	<p><i>Description :</i> Construction d'une maison ossature bois</p>	<p><i>Adresse du projet :</i> Le Petit Clémagnet 03190 VENAS</p>	<p><i>Chargé d'affaire :</i> Maxime DELEAU maxime@orlhac.com</p>	<p><i>Modification :</i> EXE 02</p>
	<p><i>Pièce :</i> DETAILS DE PRINCIPE</p>		<p><i>Date :</i> Le 16 / 09 / 2019</p>	<p><i>Echelle :</i> 1 / 5</p>