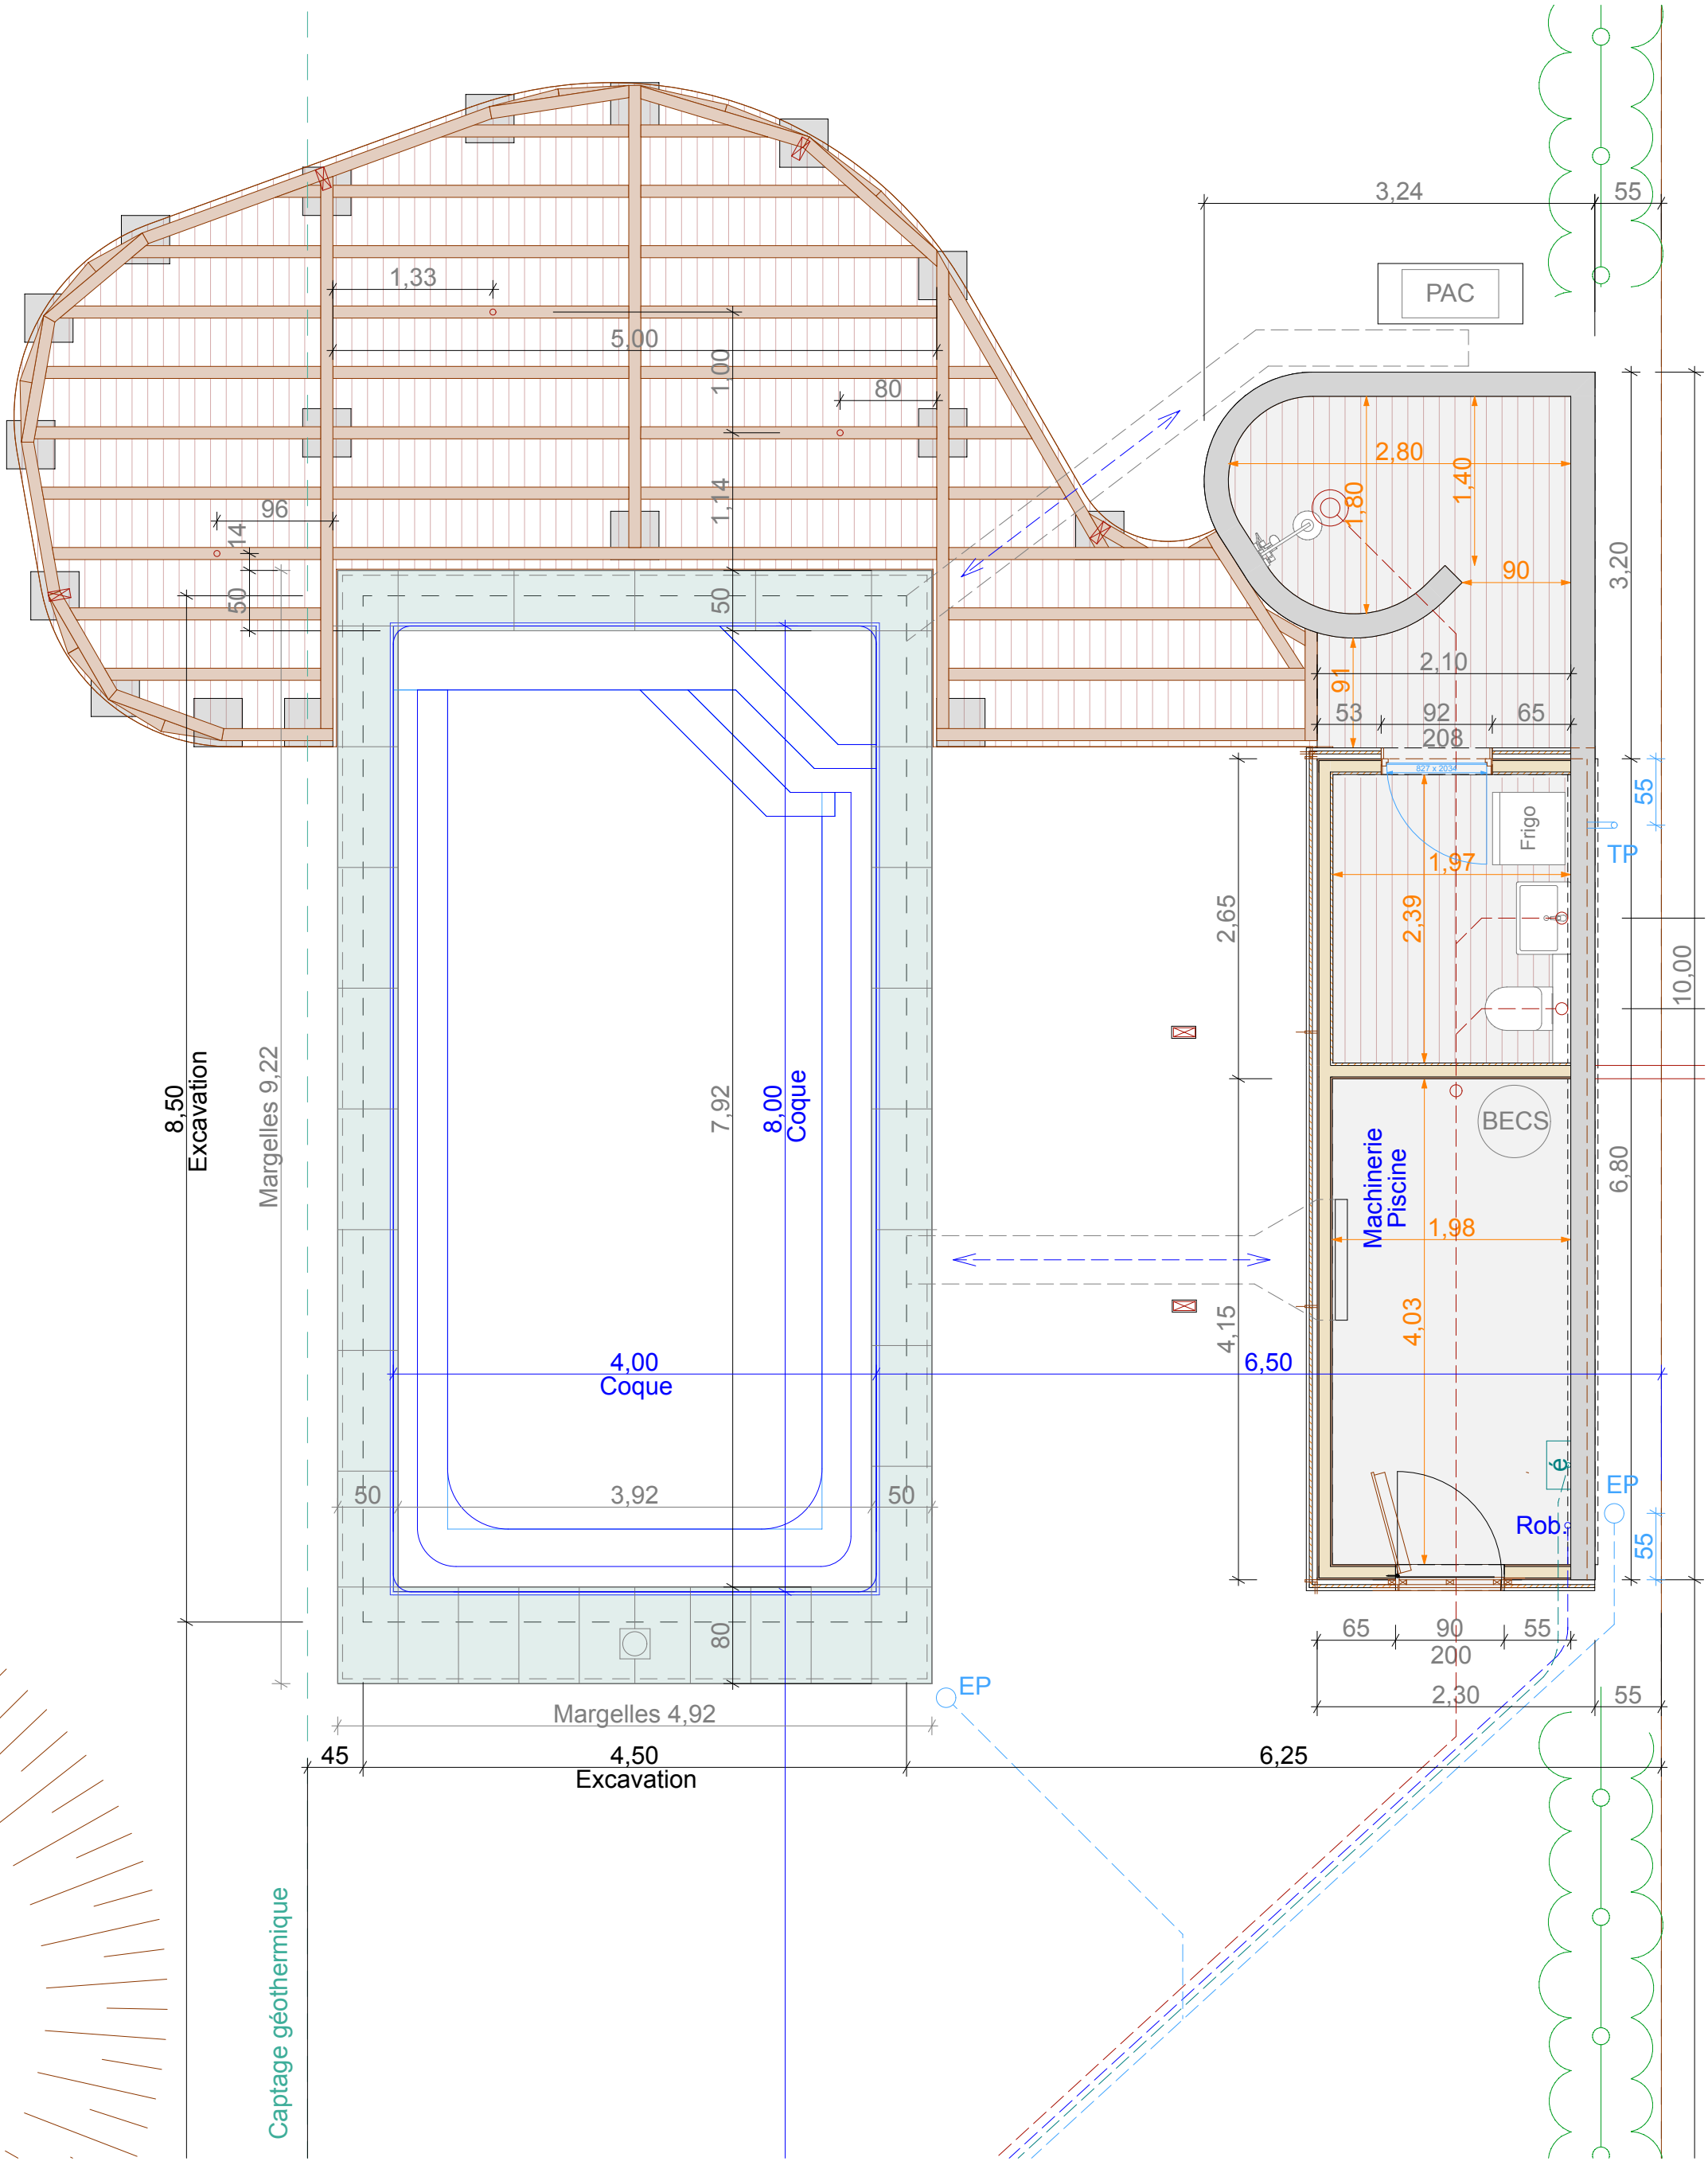

02/07/21

échelle 1/50

hugel ARCHITECTE