


Echelle: 1 : 27

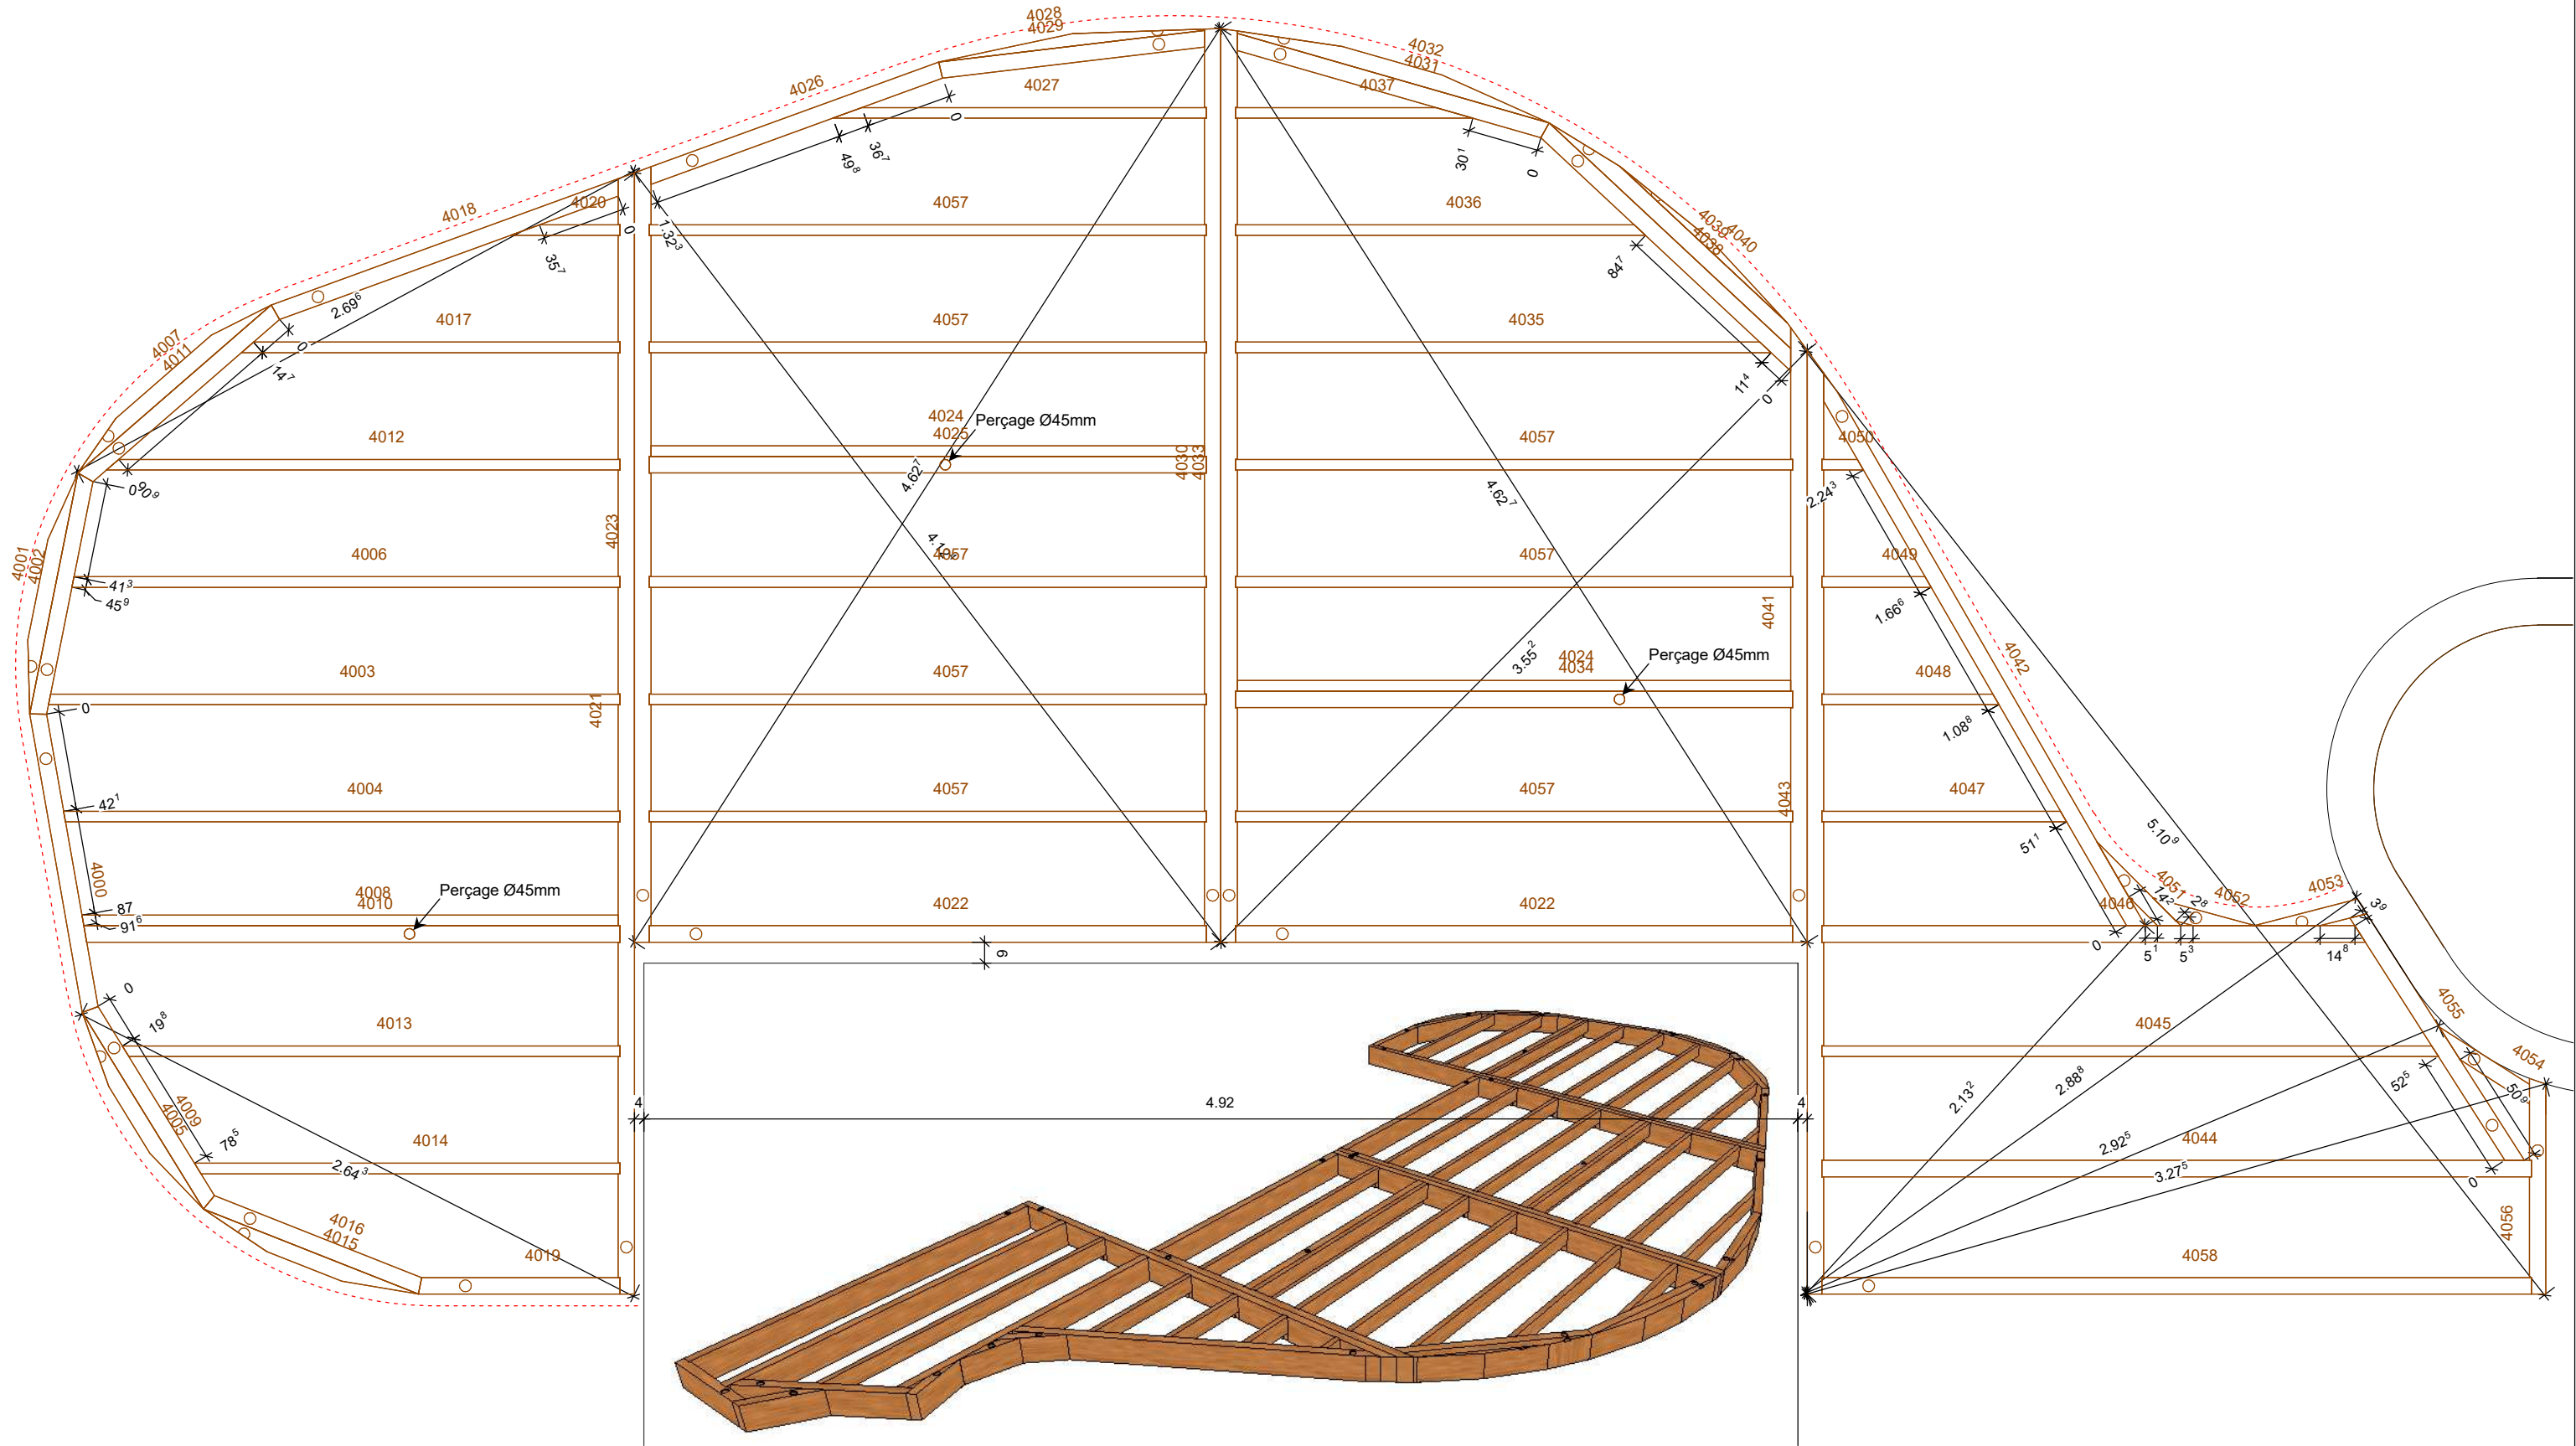

Projet : Cabane au fond du jardin  
 Ville : 18 rue du Batonnier BAUMANN 67280 NIEDERHASLACH  
 Client : Alain HUGEL

**Assemblage modules terrasse**

Dessiné par PL. ROGER

Plan	Indice
<b>PAC 1</b>	.
du 24/08/2021	

Créé le 24/08/2021



5 rue d'Alsace  
 67140 BARR  
 03 88 08 73 76  
 be@girold.com

