

Visa daté :

Maitre d'ouvrage :

- Gastaldi

Maitre d'oeuvre :

-

Référence du chantier :

- **TMP**

Adresse :

-

-

Les présents plans sont la propriété de l'entreprise "SARL DSP", toute reproduction sans accord avec celle-ci est interdite

0	29/06/2022	Création
Indice	Date	Modification

Pièce :

**- Plan de charpente**

Nombre de pages :	Date :	Rédigée par :	Phase :	Pièce n°:
004	29.06.2022	- BE	- EXE	<b>- PC - 0</b>


**DSP** —  
 **MUFANGZI.fr**

- Sarl DSP - Mù Fangzi -  
3012 Route de Violesi / 13480 Cabriès  
Di Stefano Pascal 06.76.19.46.13  
Bureau d'études 06.95.78.27.73

Echelle :

**1:1**

# Axonométrie MOB

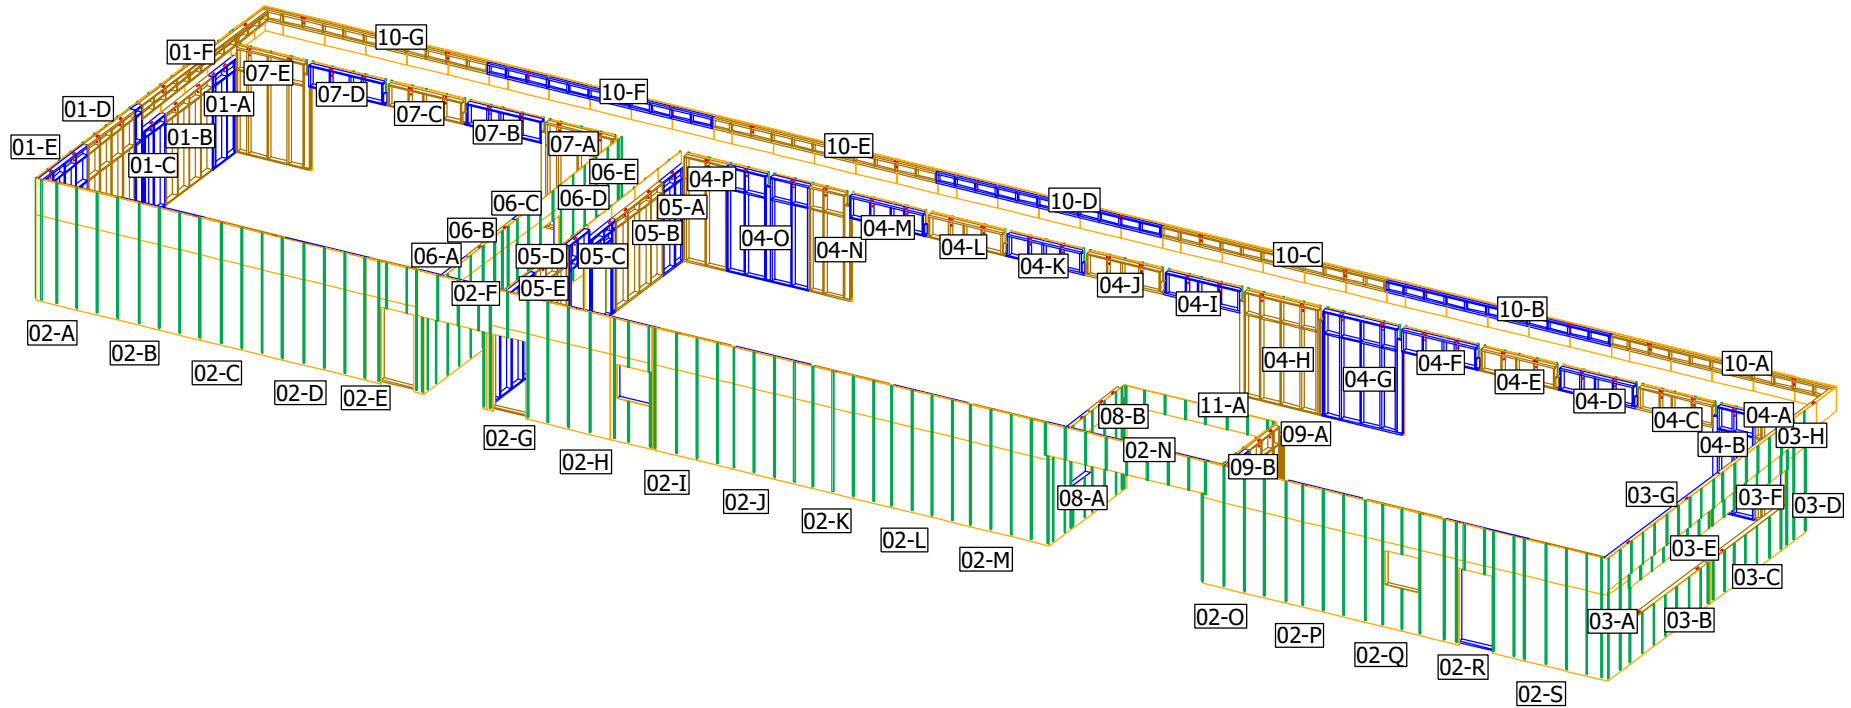


Projet: - TMP
Client: - Gastaldi
Désignation: 220629-TMP-PC-0.2d
Dessiné par: - BE

- EXE
1:200





- Sarl DSP - Mù Fangzi -
3012 Route de Violesi / 13480 Cabriès
Di Stefano Pascal 06.76.19.46.13
Bureau d'études 06.95.78.27.73

# Plan MOB

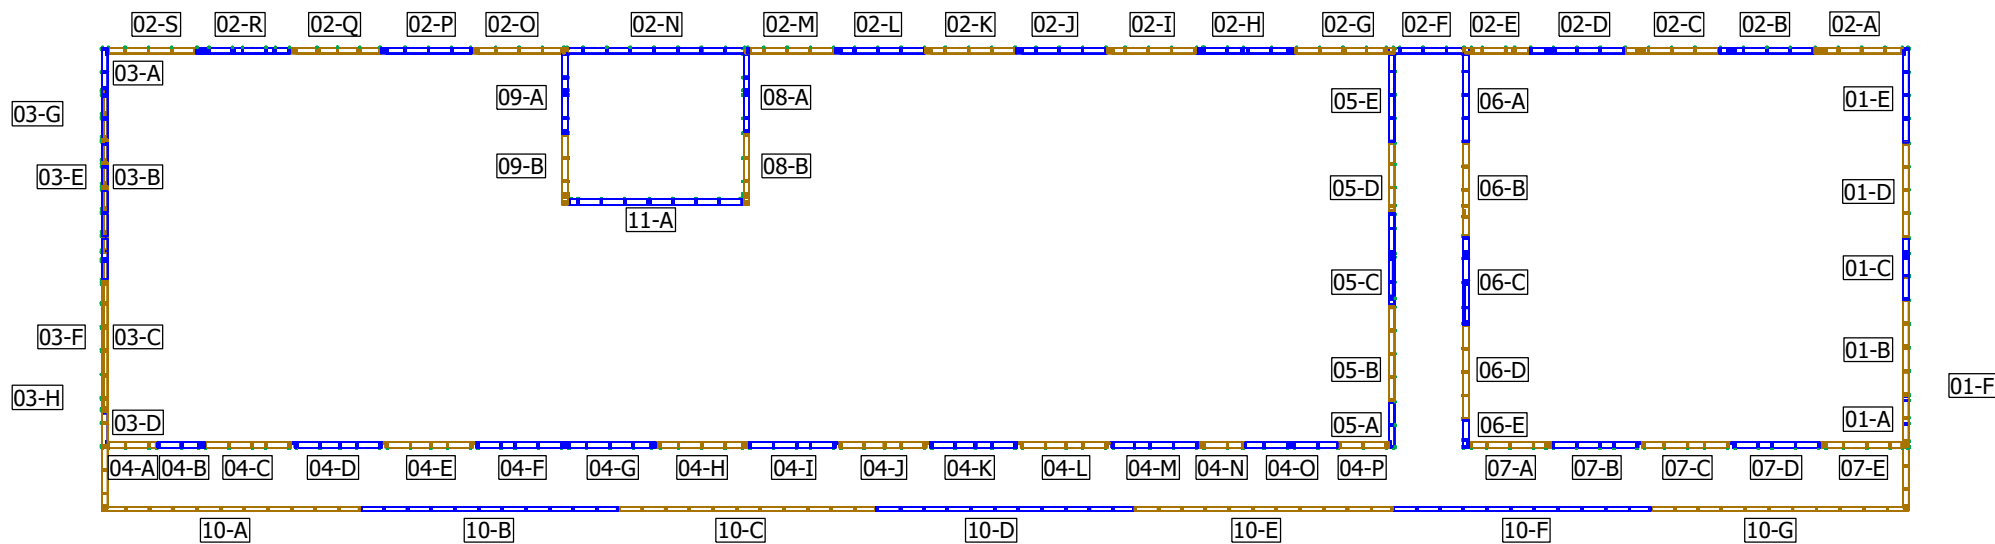




Projet: - TMP	- EXE	- Sarl DSP - Mù Fangzi - 3012 Route de Violesi / 13480 Cabriès Di Stefano Pascal 06.76.19.46.13 Bureau d'études 06.95.78.27.73
Client: - Gastaldi		
Désignation: 220629-TMP-PC-0.2d	1:200	
Dessiné par: - BE		

# Elevation MOB

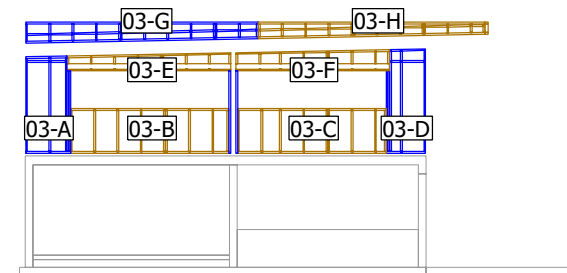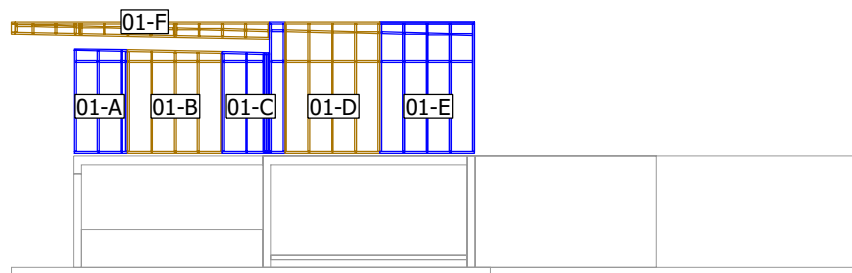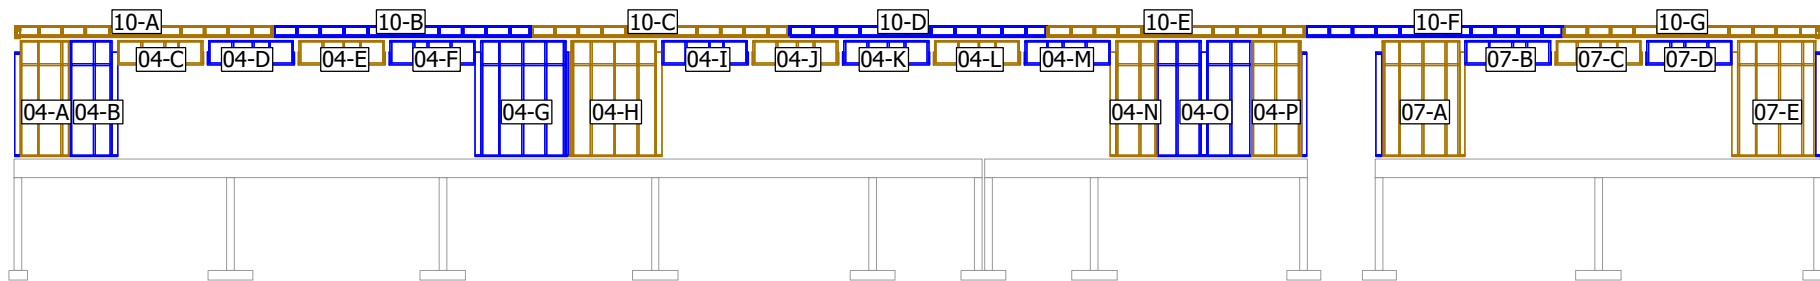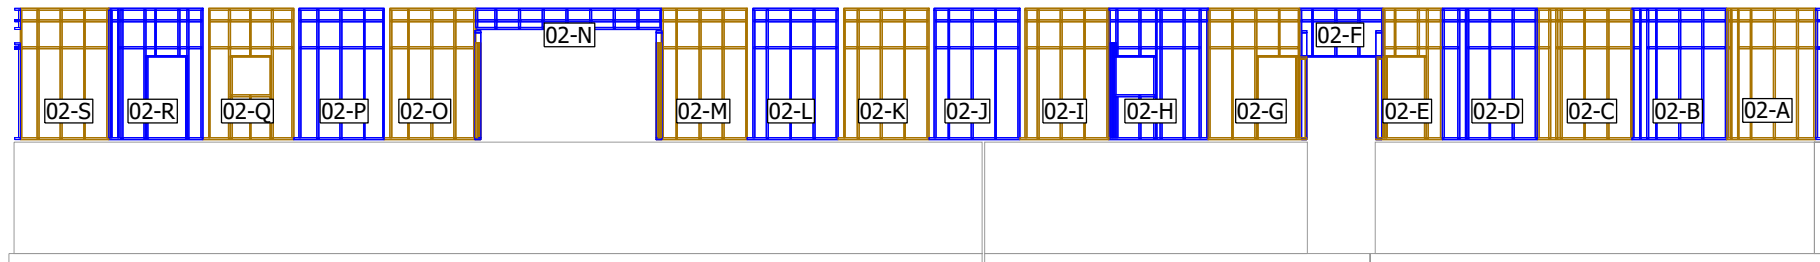

Projet: - TMP	- EXE	- Sarl DSP - Mù Fangzi - 3012 Route de Violesi / 13480 Cabriès Di Stefano Pascal 06.76.19.46.13 Bureau d'études 06.95.78.27.73
Client: - Gastaldi		
Désignation: 220629-TMP-PC-0.2d	1:200	
Dessiné par: - BE		

# Plan charpente

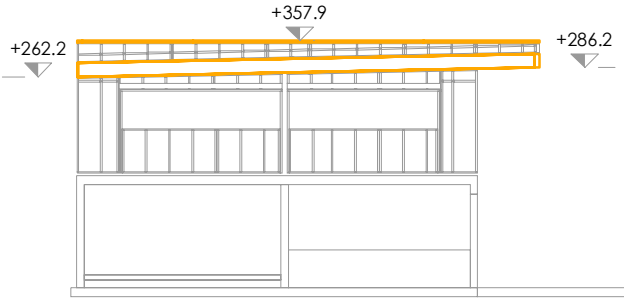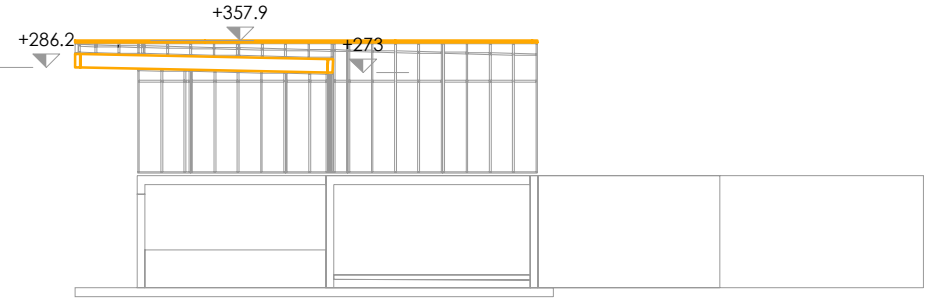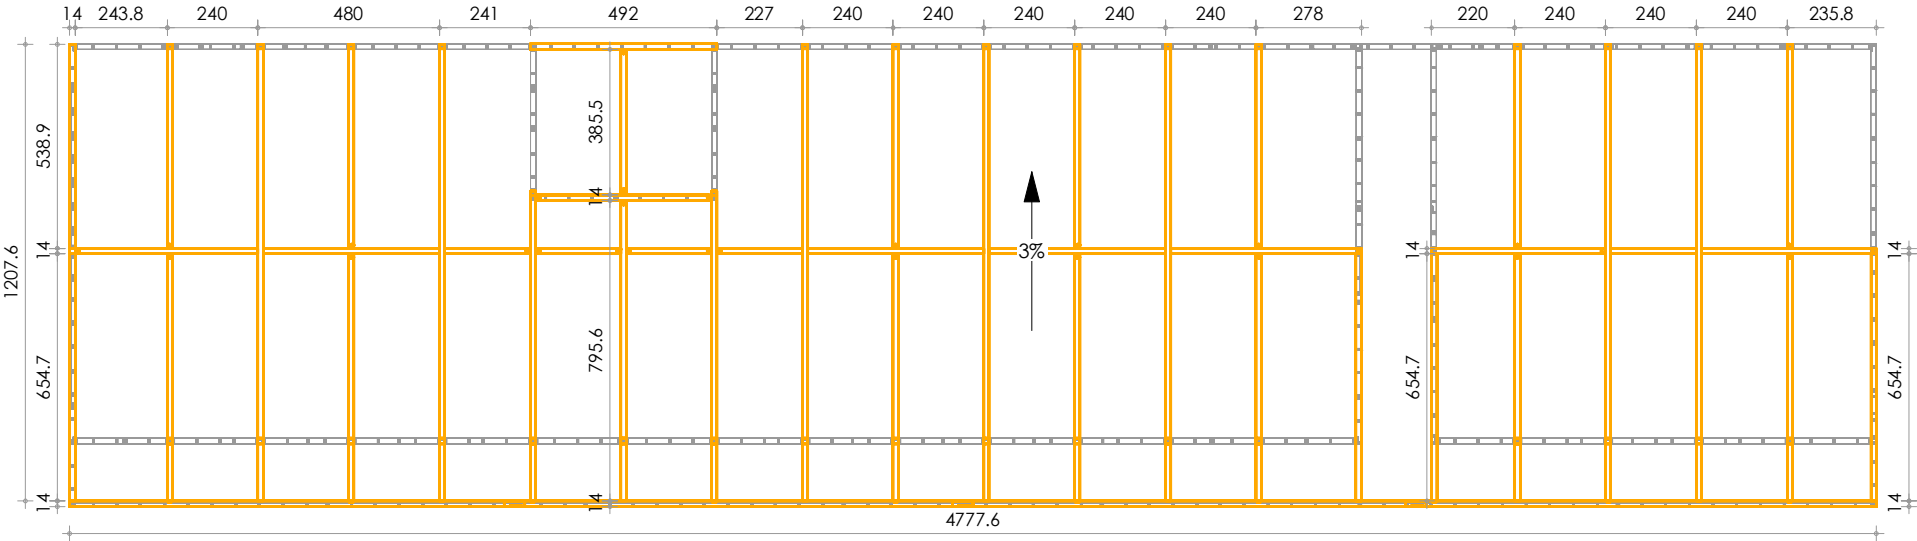

Projet: - TMP
Client: - Gastaldi
Désignation: 220629-TMP-PC-0.2d
Dessiné par: - BE

- EXE
1:200

- Sarl DSP - Mù Fangzi -
3012 Route de Violesi / 13480 Cabriès
Di Stefano Pascal 06.76.19.46.13
Bureau d'études 06.95.78.27.73