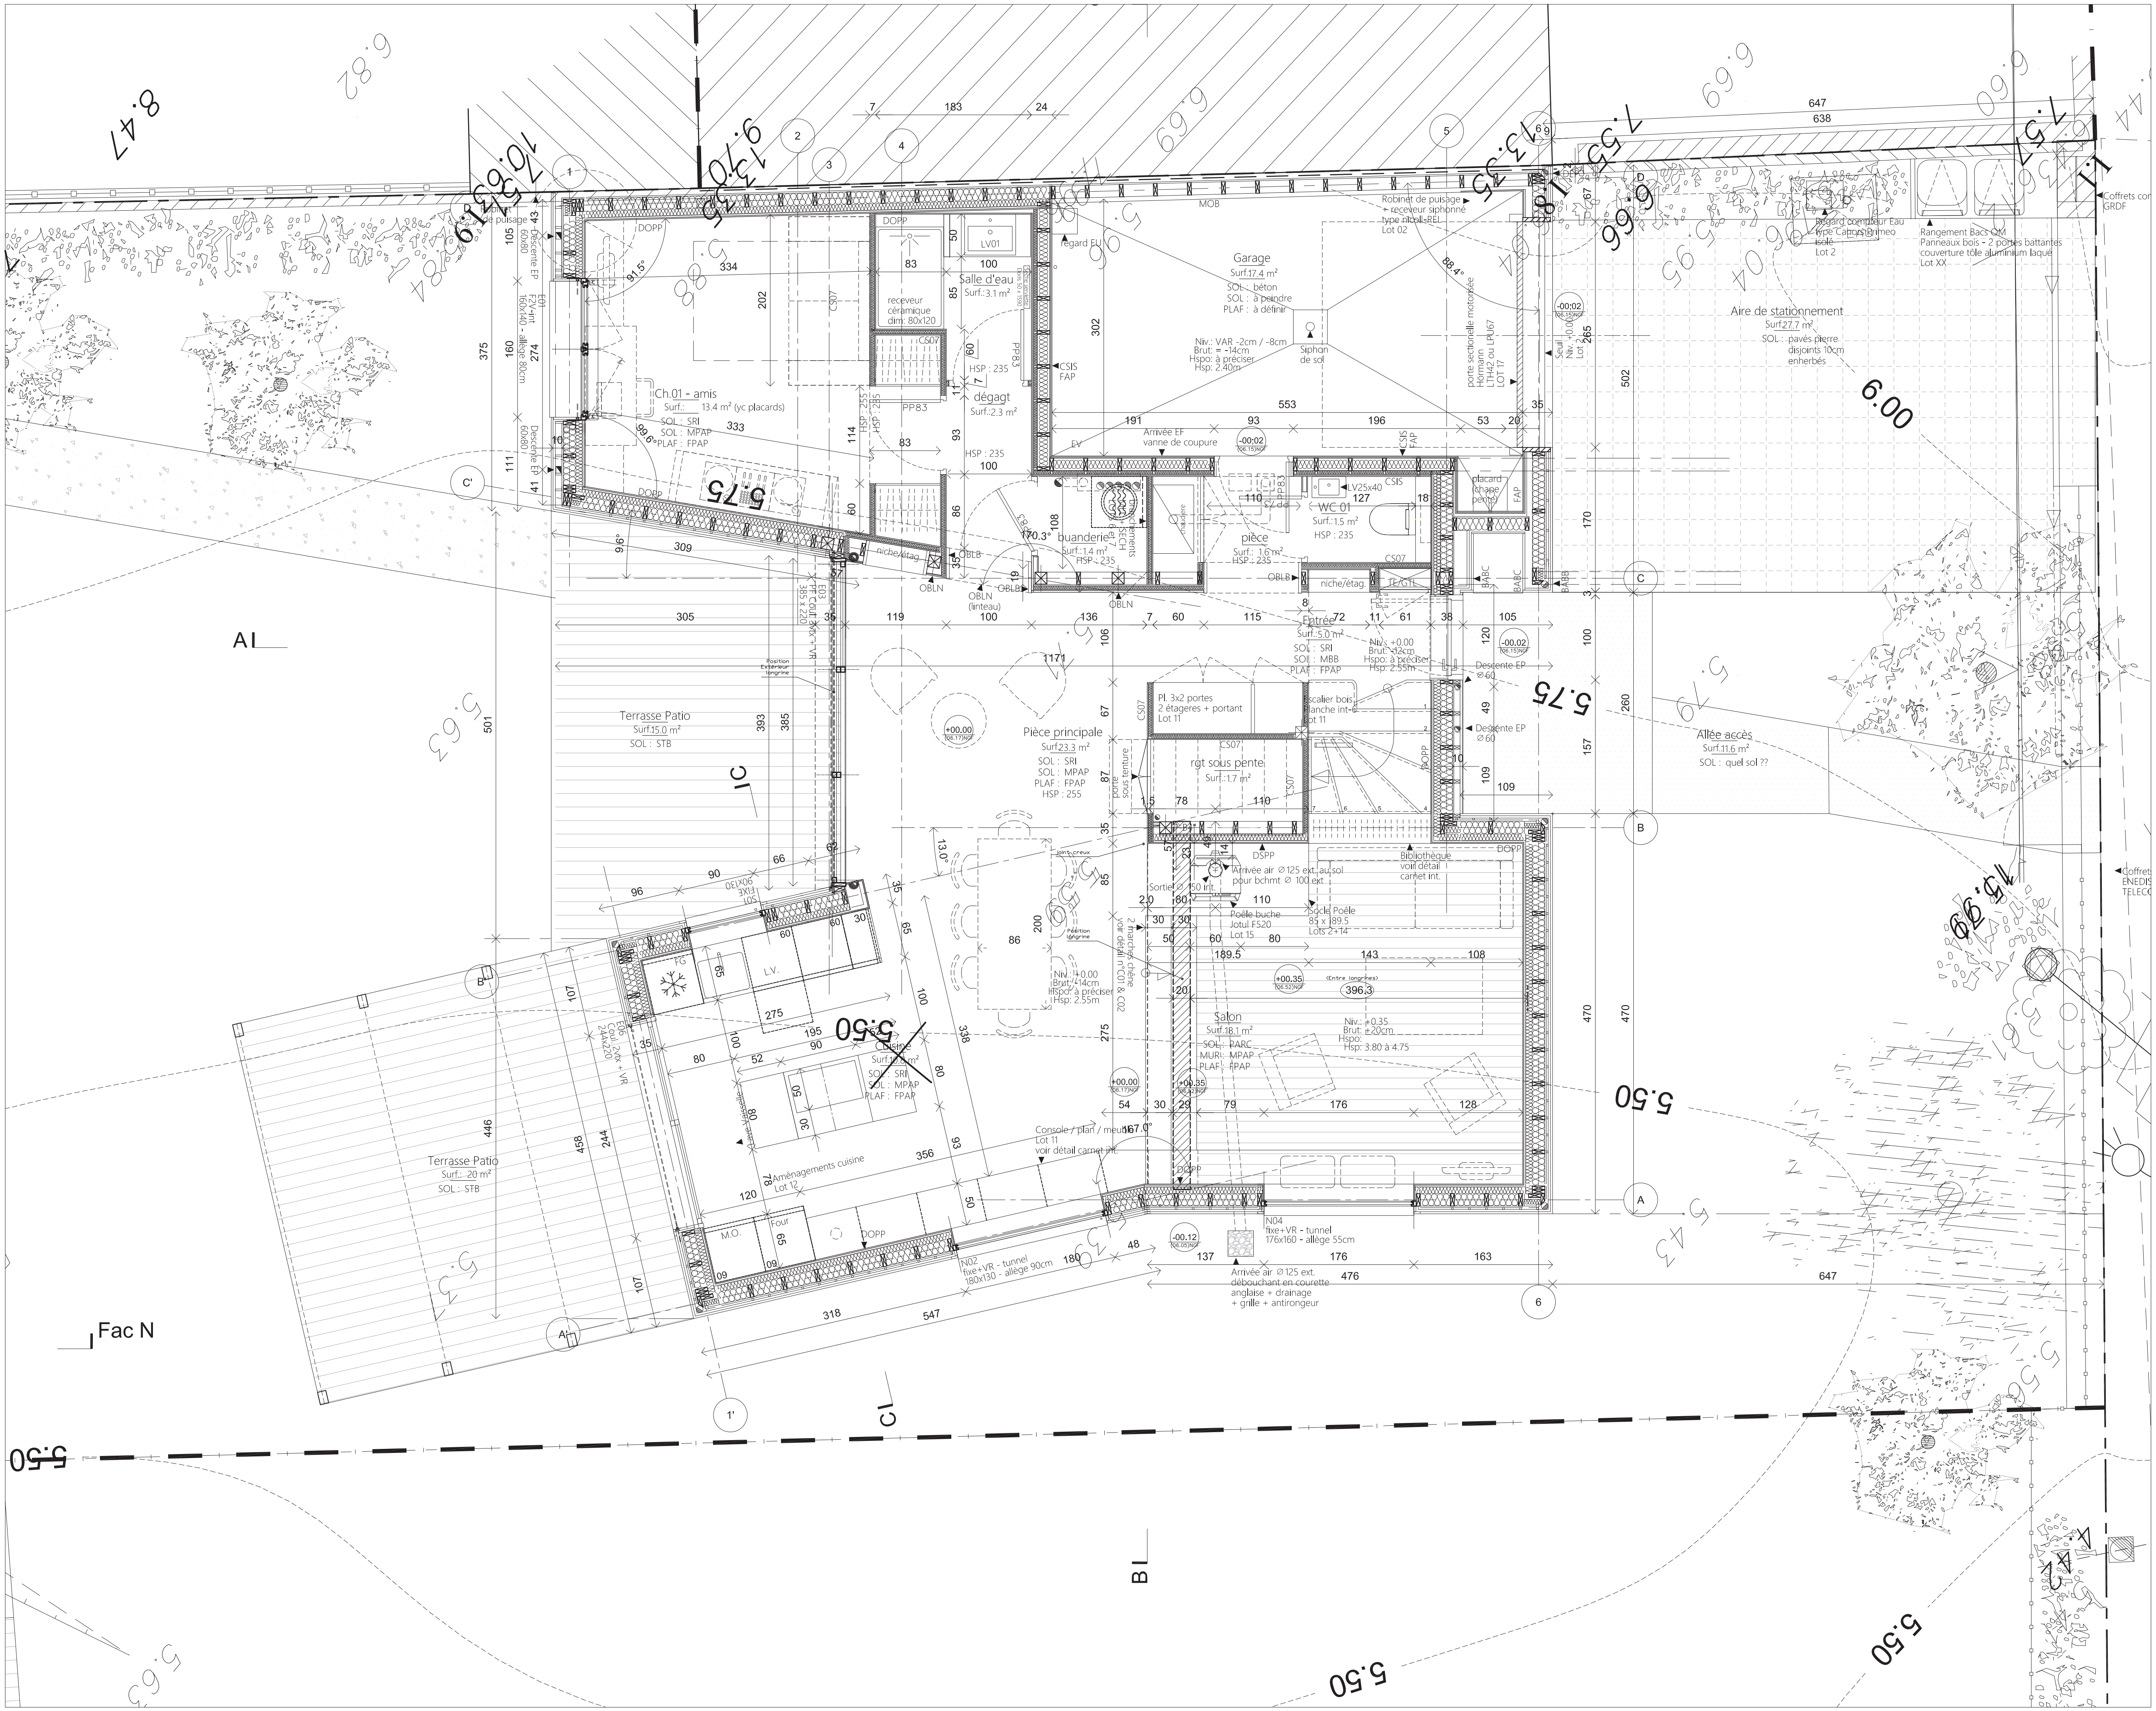
Ch.01 - amis
Surf.: 13.4 m² (yc placards)
SOL : SRI
SOL : MPAP
PLAF : FPAP
Salle d'eau
Surf.: 3.1 m²
receveur céramique dim: 80x120
LV01
Sèche serviette Doris 50 x 1590
dégagt
Surf.: 2.3 m²
HSP : 235
PP83
CS07
DOPP
E01
F2V-int
160x140 - allège 80cm
Descente EP 60x80
Robinet de puisage
regard EU
CSIS
FAP
MOB
Garage
Surf. 17.4 m²
SOL : béton
SOL : à peindre
PLAF : à définir
Niv.: VAR -2cm / -8cm
Brut: = -14cm
Hspo: à préciser
Hsp: 2.40m
Siphon de sol
Robinet de puisage
+ receveur siphonné
type nicoll-REL
Lot 02
porte sectionelle motorisée
Hörmann
LTH42 ou LPU67
LOT 17
Seuil
Niv. +0.00
Lot 2
Arrivée EF
vanne de coupure
EV
-00;02
(06.15)NGF
buanderie
Surf.: 1.4 m²
HSP : 235
branchements LOTS 6 et 7 LL + SECH
chaudière
pièce
Surf.: 1.6 m²
HSP : 235
WC 01
Surf.: 1.5 m²
HSP : 235
LV25x40
placard (chape pente)
niche/étag.
TE/GTL
OBLB
OBLN
OBLN (linteau)
BABC
BABB
Regard compteur Eau
type Cahors Primeo
isolé
Lot 2
Rangement Bacs OM
Panneaux bois - 2 portes battantes
couverture tôle aluminium laqué
Lot XX
Coffrets con
GRDF
Aire de stationnement
Surf. 27.7 m²
SOL : pavés pierre
disjoints 10cm
enherbés
6.00
Entrée
Surf.: 5.0 m²
SOL : SRI
SOL : MBB
PLAF : FPAP
Niv.: +0.00
Brut: -12cm
Hspo: à préciser
Hsp: 2.55m
Descente EP ⌀60
-00.02
(06.15)NGF
5.75
Allée accès
Surf. 11.6 m²
SOL : quel sol ??
Pl. 3x2 portes
2 étagères + portant
Lot 11
Escalier bois
planche int-6
Lot 11
rgt sous pente
Surf.: 1.7 m²
Pièce principale
Surf. 23.3 m²
SOL : SRI
SOL : MPAP
PLAF : FPAP
HSP : 255
porte sous tenture
E03
PF Coul. 3vtx + VR
385 x 220
Position Extérieur longrine
Terrasse Patio
Surf. 15.0 m²
SOL : STB
AI
IC
+00.00
(06.17)NGF
joint creux
Position longrine
Niv.: +0.00
Brut: -14cm
Hspo: à préciser
Hsp: 2.55m
2 marches chêne
voir détail n°C01 & C02
DSPP
Arrivée air ⌀125 ext. au sol
pour bchmt ⌀ 100 ext
Sortie ⌀ 150 int.
Poêle buche
Jotul F520
Lot 15
Socle Poêle
85 x 189.5
Lots 2+14
Bibliothèque
voir détail
carnet int.
(Entre longrines)
396.3
+00.35
(06.52)NGF
Salon
Surf. 18.1 m²
SOL : PARC
MUR : MPAP
PLAF : FPAP
Niv.: +0.35
Brut: +20cm
Hspo:
Hsp: 3.80 à 4.75
5.50
S01
FIXE
90x130
FG
L.V.
Cuisine
Surf. 10.8 m²
SOL : SRI
SOL : MPAP
PLAF : FPAP
Lave Vaisselle
Aménagements cuisine
Lot 12
Console / plan / meuble
Lot 11
voir détail carnet int.
M.O.
Four
E06
Coul. 2vtx + VR
244x220
N02
fixe+VR - tunnel
180x130 - allège 90cm
-00.12
(06.05)NGF
N04
fixe+VR - tunnel
176x160 - allège 55cm
Arrivée air ⌀125 ext.
débouchant en courette
anglaise + drainage
+ grille + antirongeur
Terrasse Patio
Surf.: 20 m²
SOL : STB
Fac N
CI
BI
Coffrets
ENEDIS
TELECO
1
2
3
4
5
6
1'
A
B
C
C'
D
8.47
5.50
5.63
6.00