




**Coupe 3D**

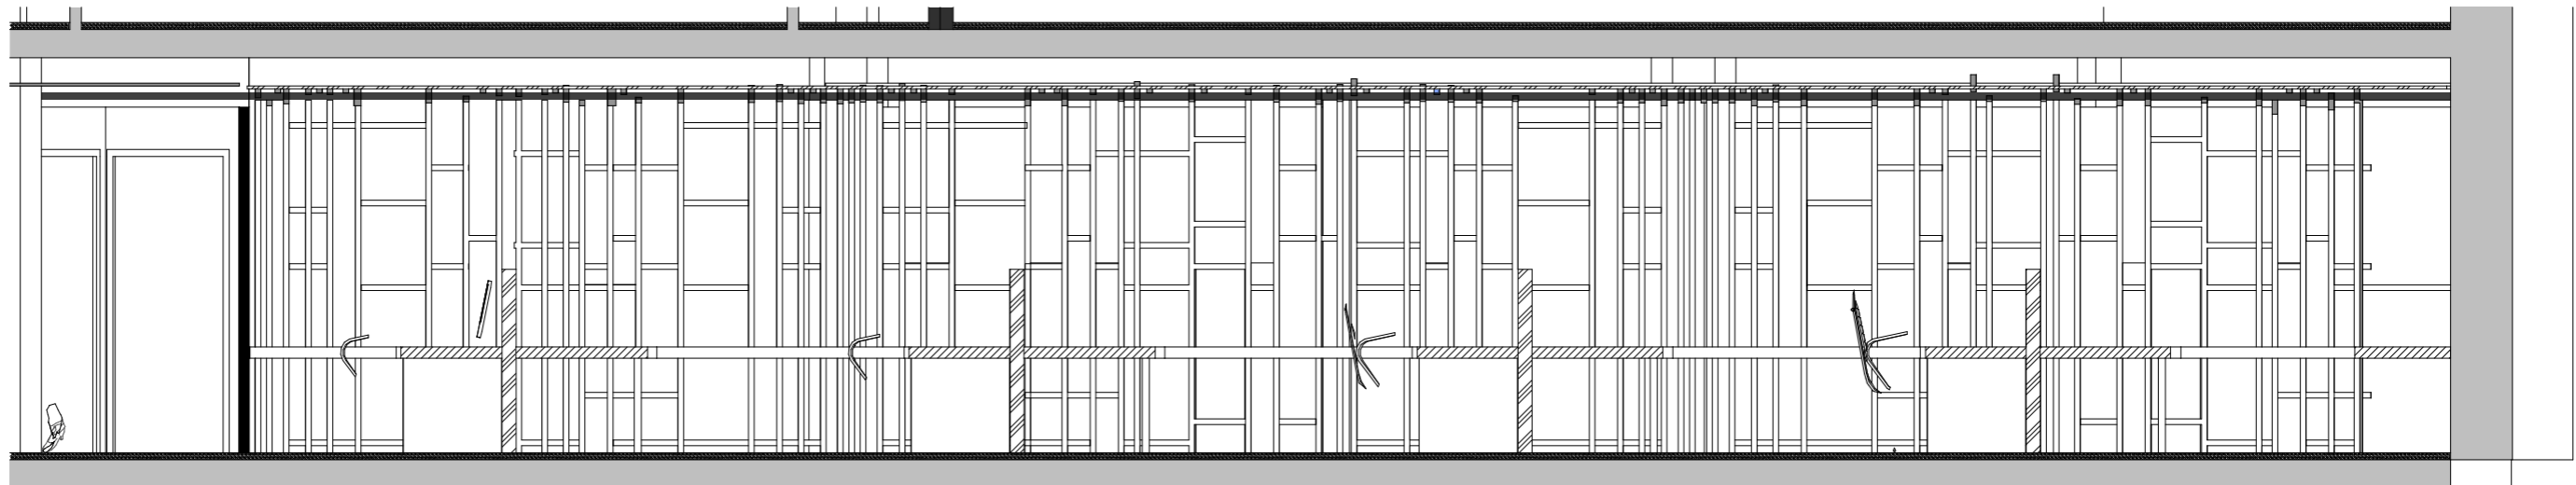


**Coupe Longitudinale de principe L2**  
**Echelle 1/50ème**



**Coupe Longitudinale de principe L1**  
**Echelle 1/50ème**

Plans non valables pour Exécution

  
 Vosgelis  
 Votre partenaire résidentiel  
 en Lorraine  
 Maîtrise d'Ouvrage :  
 VOSGELIS  
 Création d'un centre d'appels CRC  
 Siège et Agence d'Epinal  
 2, Quai Barbier  
 88000 Epinal Tel 03 29 82 68 50

 Architecte Maîtrise d'oeuvre Agence Jean-Luc Gérard Architecte 17, Place des Vosges 88000 Epinal Tel 03 29 29 08 88 contact@jlg-architecte.fr	N° de plan:  Titre:  Date : 29/07/2021 Etat du projet : <b>PRO</b>
---	---