



VUE EN PLAN ORANGERAIE avec chevrons Ech.1/75

PORCHE ↑

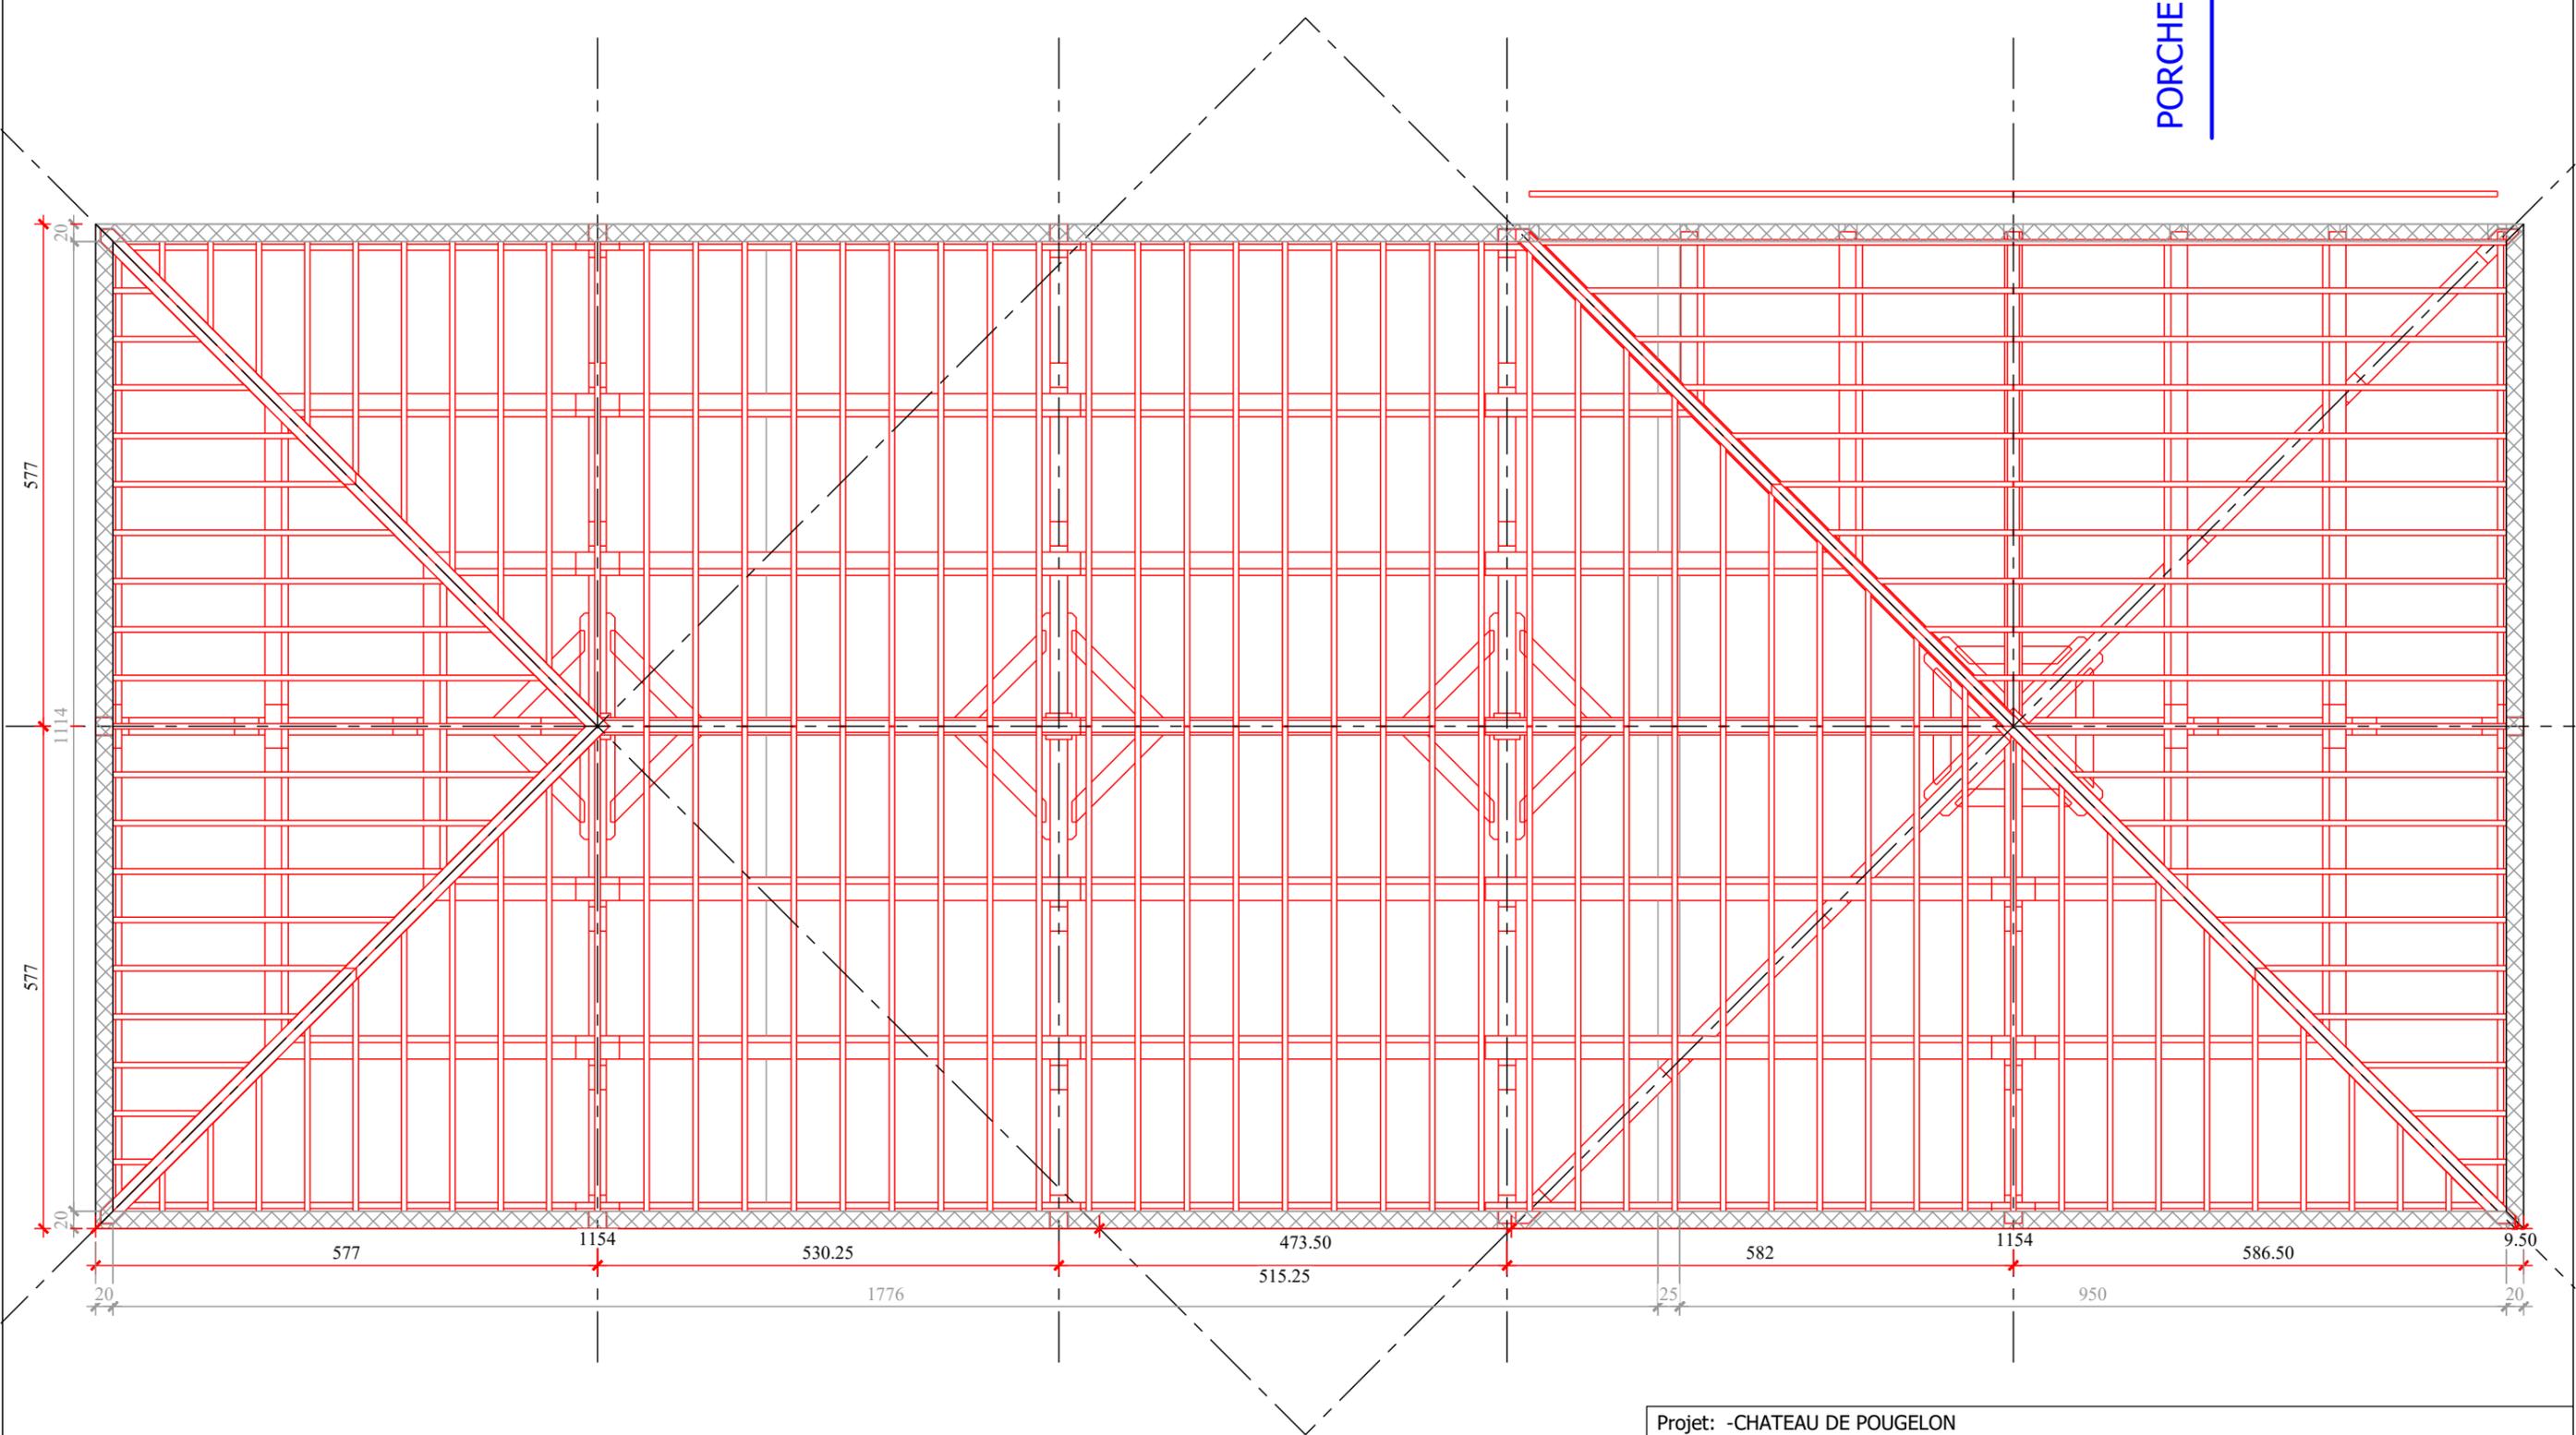

Projet: -CHATEAU DE POUGELON		Date de création: 01.09.2021
Maitre d'ouvrage: -		Date de modification:
Nom du fichier 2d: CHATEAU POUGELON 2D Christophe.2d		
Chef de projet: -		
	www.cadwork.com	Adresse
		Tél
		Fax
		Projet N° : -
		Cadre N° : 17

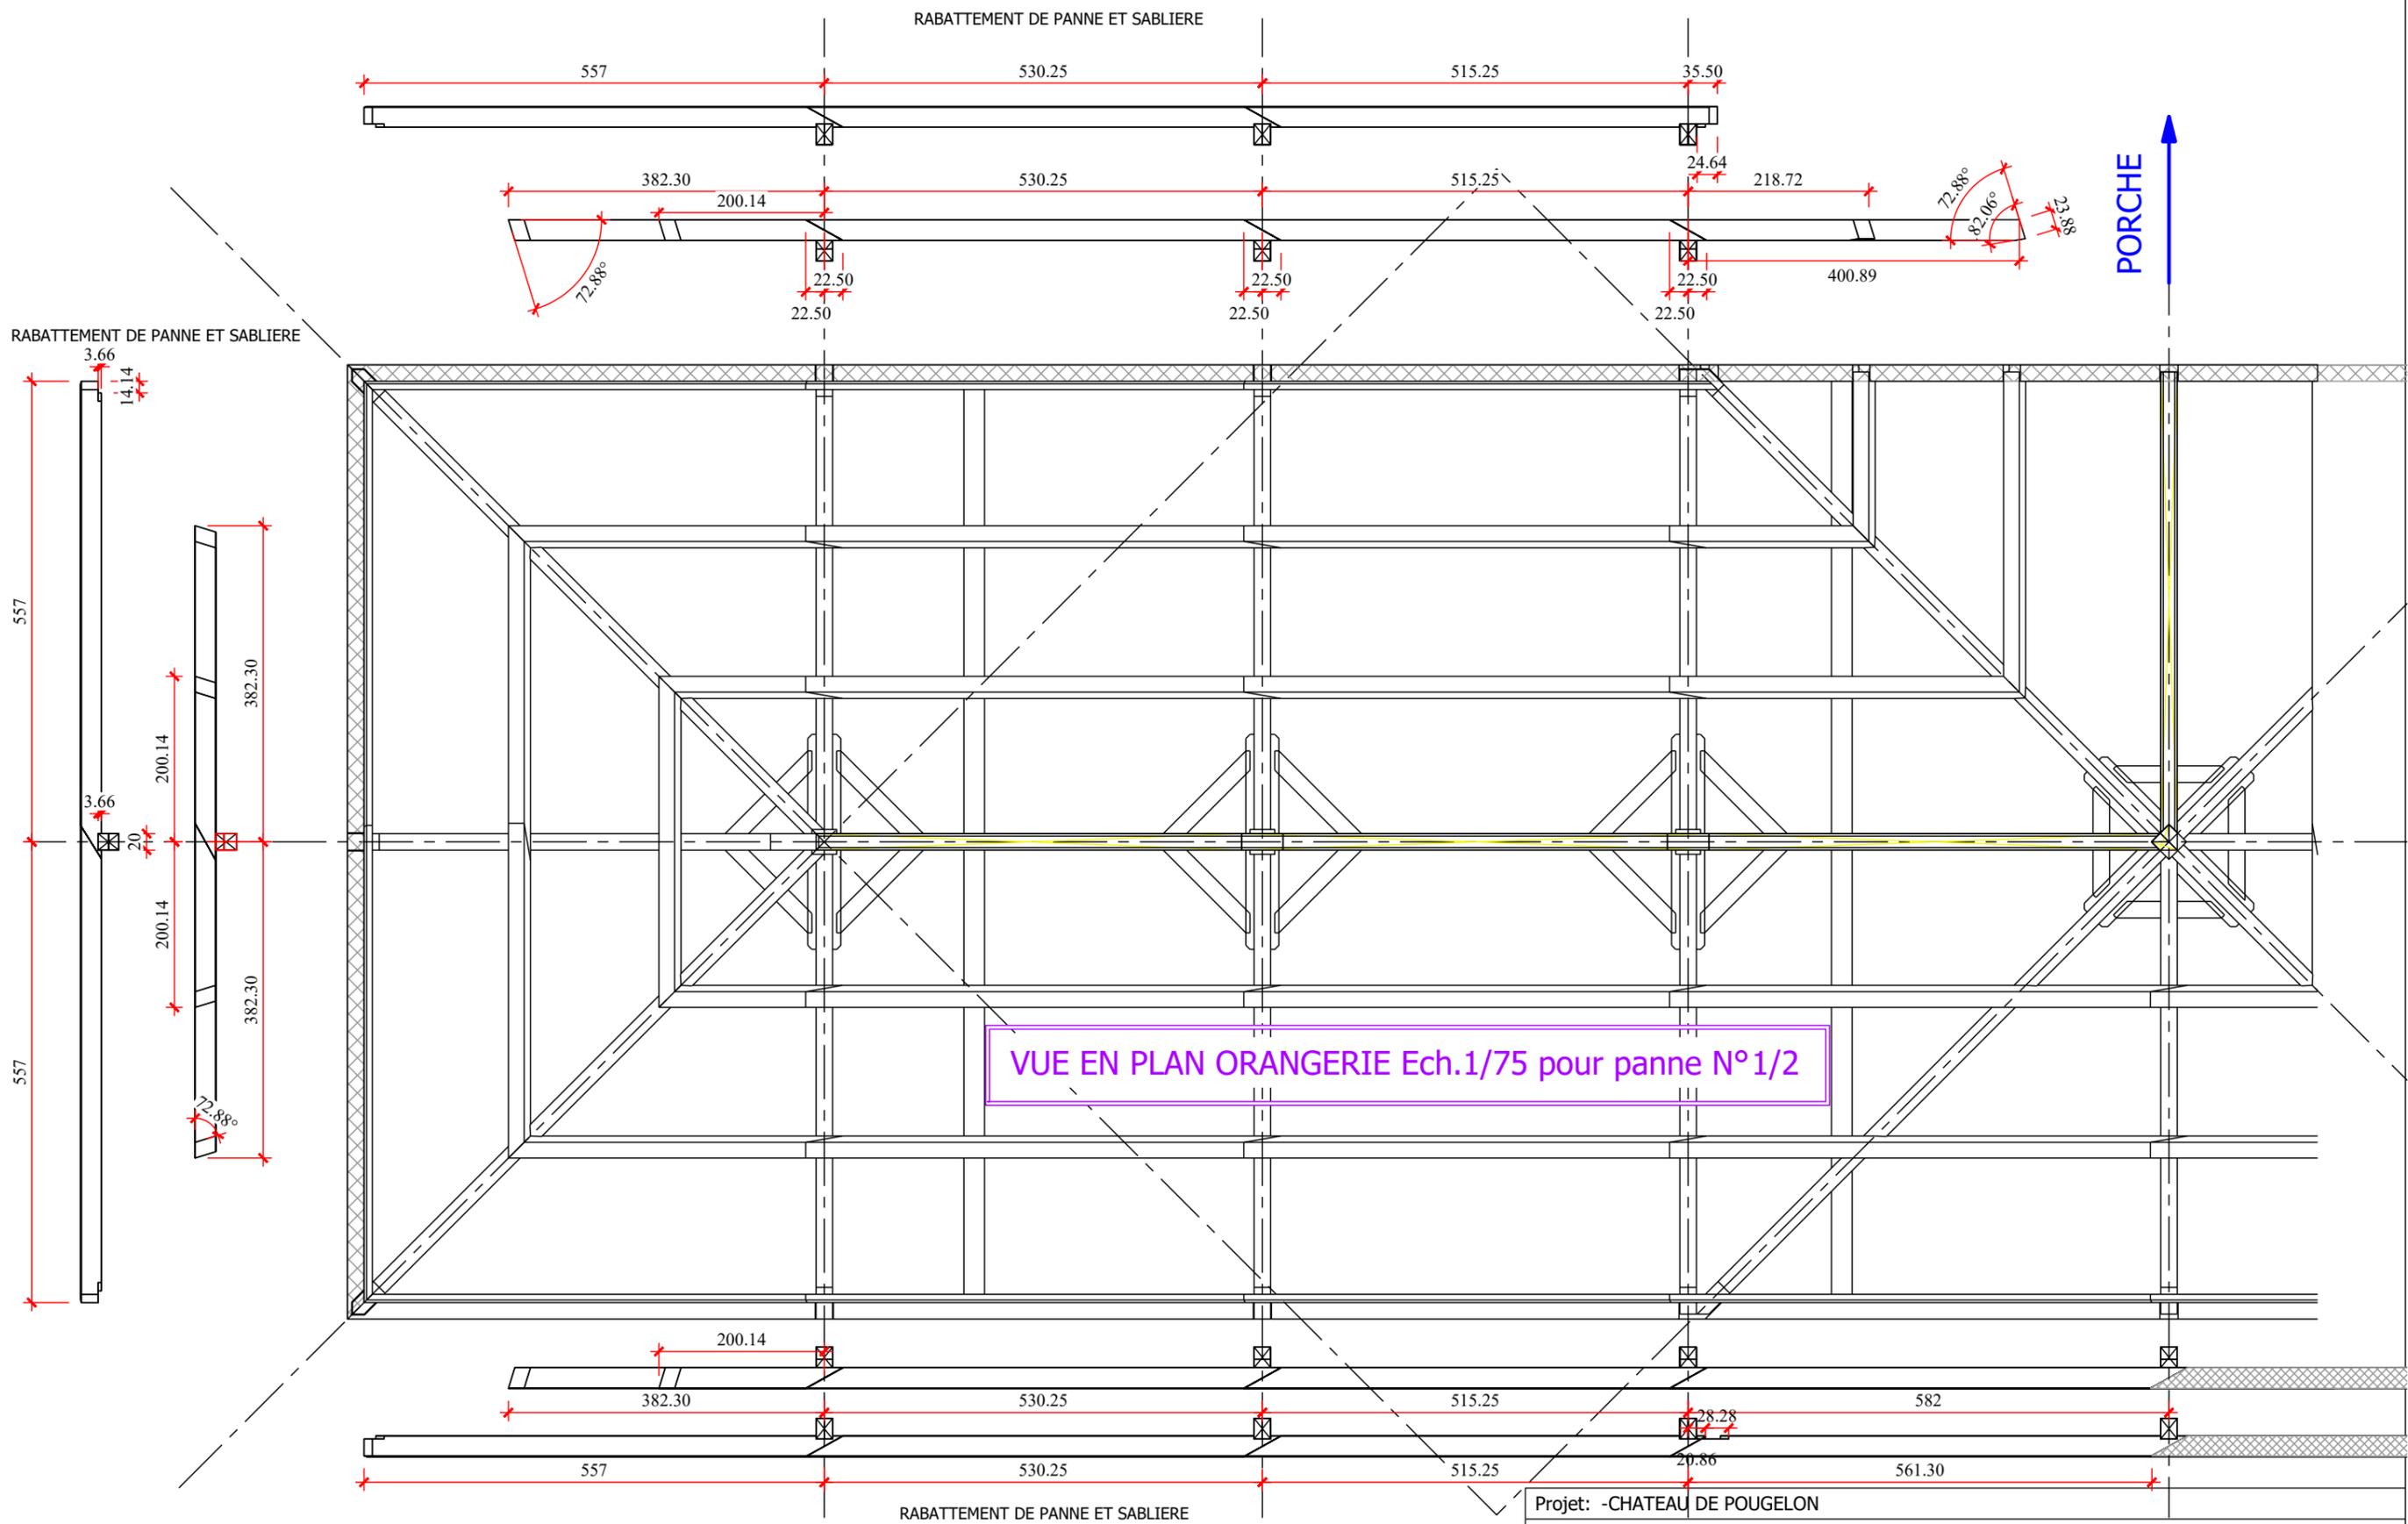


VUE EN PLAN ORANGERIE Ech.1/75 pour panne N°1/2

Projet: -CHATEAU DE POUGELON	Date de création: 04.09.2021
Maitre d'ouvrage: -	Date de modification: -
Nom du fichier 2d: CHATEAU POUGELON 2D Christophe.2d	
Chef de projet: -	




www.cadwork.com
Adresse
Tél
Fax

Projet N° : -
Cadre N° : 18

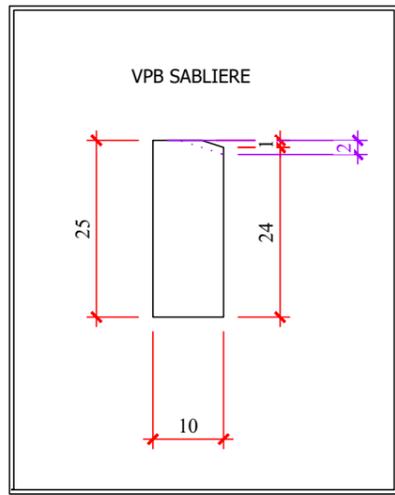

RABATTEMENT DE PANNE ET SABLIERE



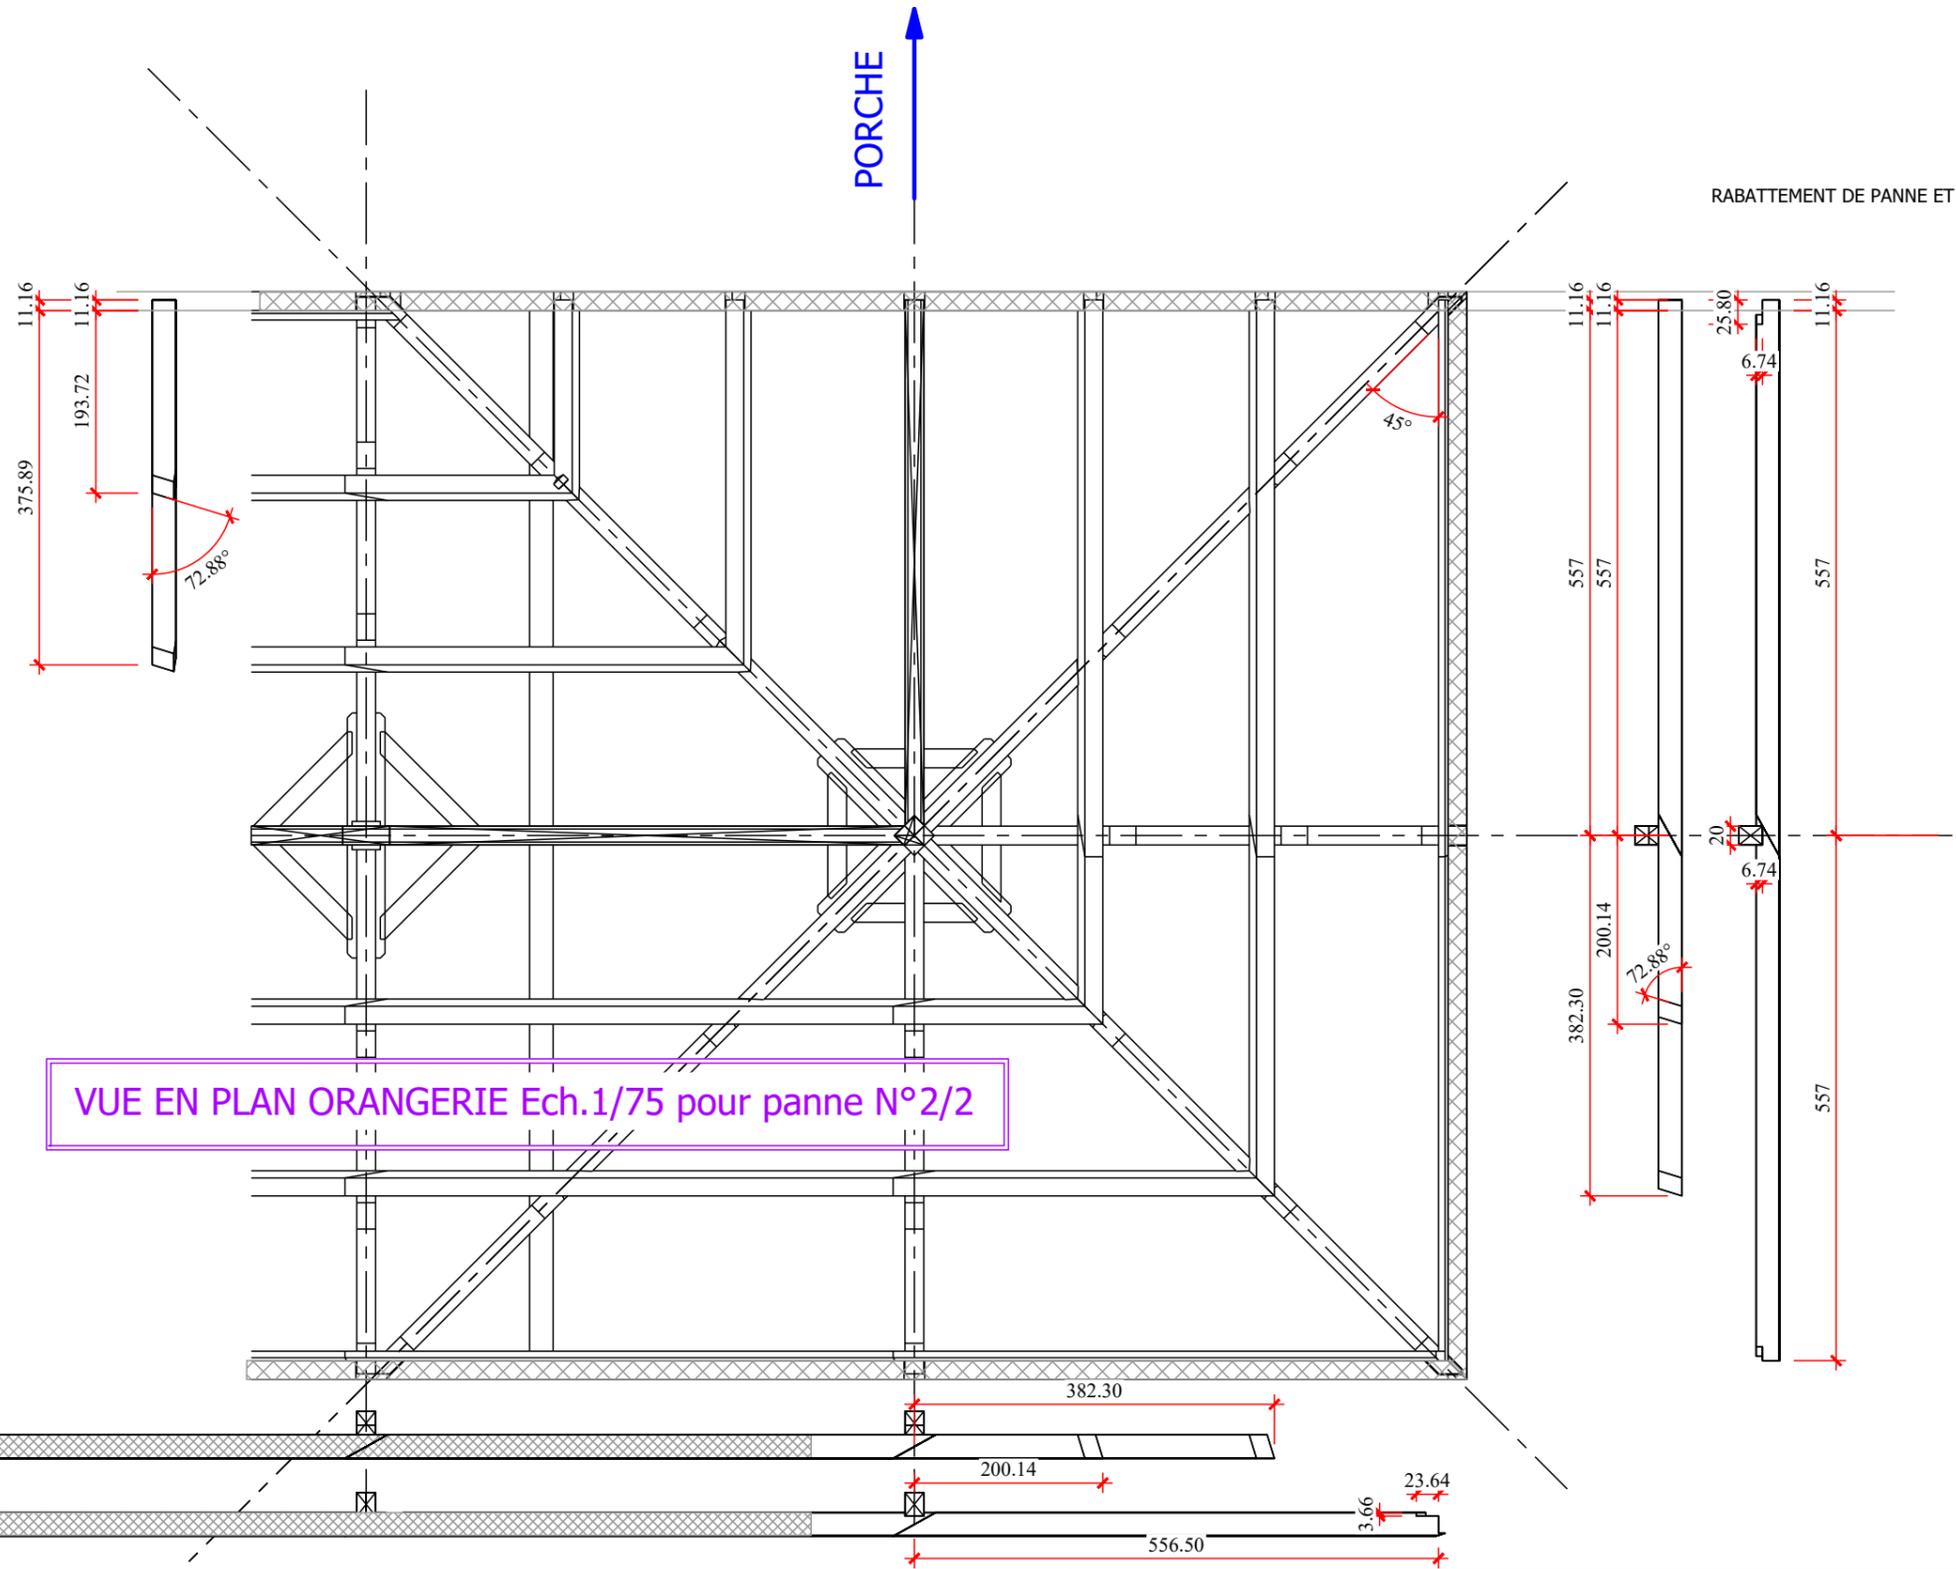


VUE EN PLAN ORANGERIE Ech.1/75 pour panne N°2/2




RABATTEMENT DE PANNE ET SABLIERE

Projet: -CHATEAU DE POUGELON		Date de création: 04.09.2021
Maitre d'ouvrage: -		Date de modification:
Nom du fichier 2d: CHATEAU POUGELON 2D Christophe.2d		
Chef de projet: -		
	Adresse	Projet N° : -
	Tél	
	Fax	Cadre N° : 19

ORANGERIE Ech.1/75
ELEVATION DE DEMI FERME BIAISE

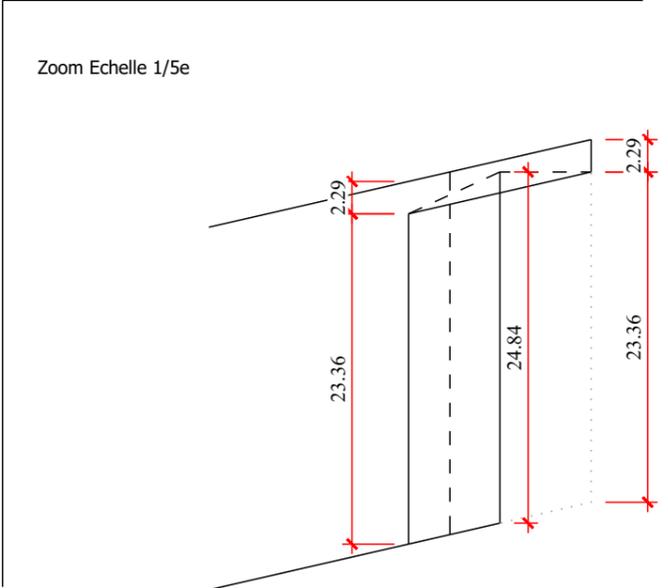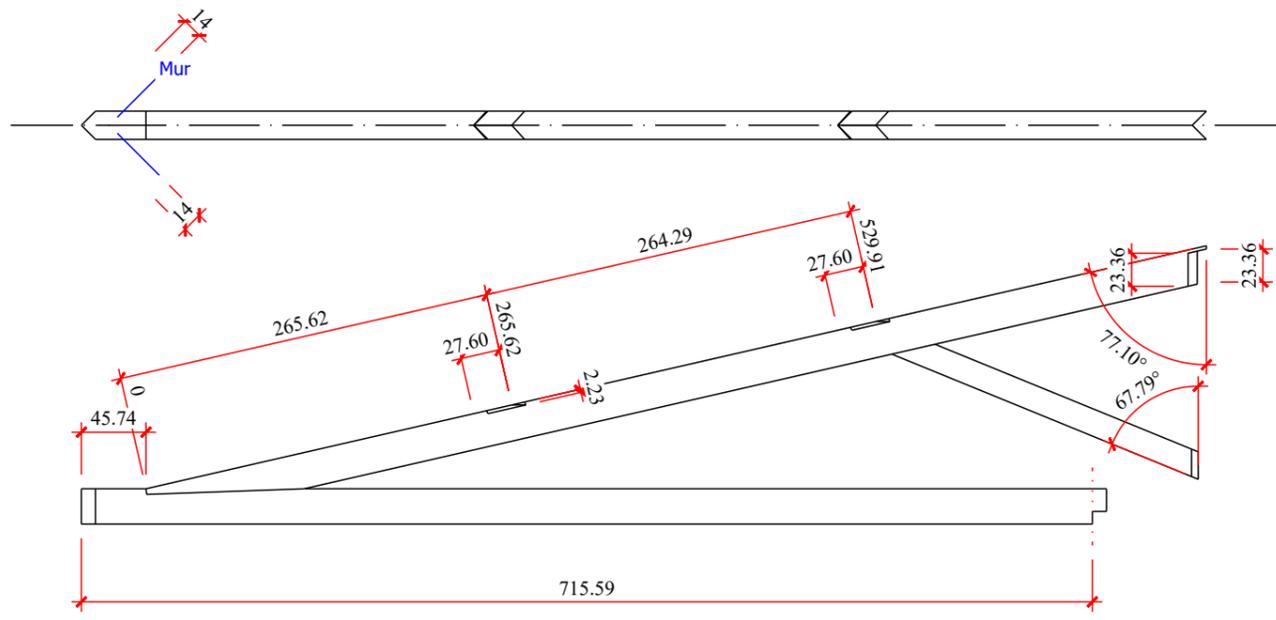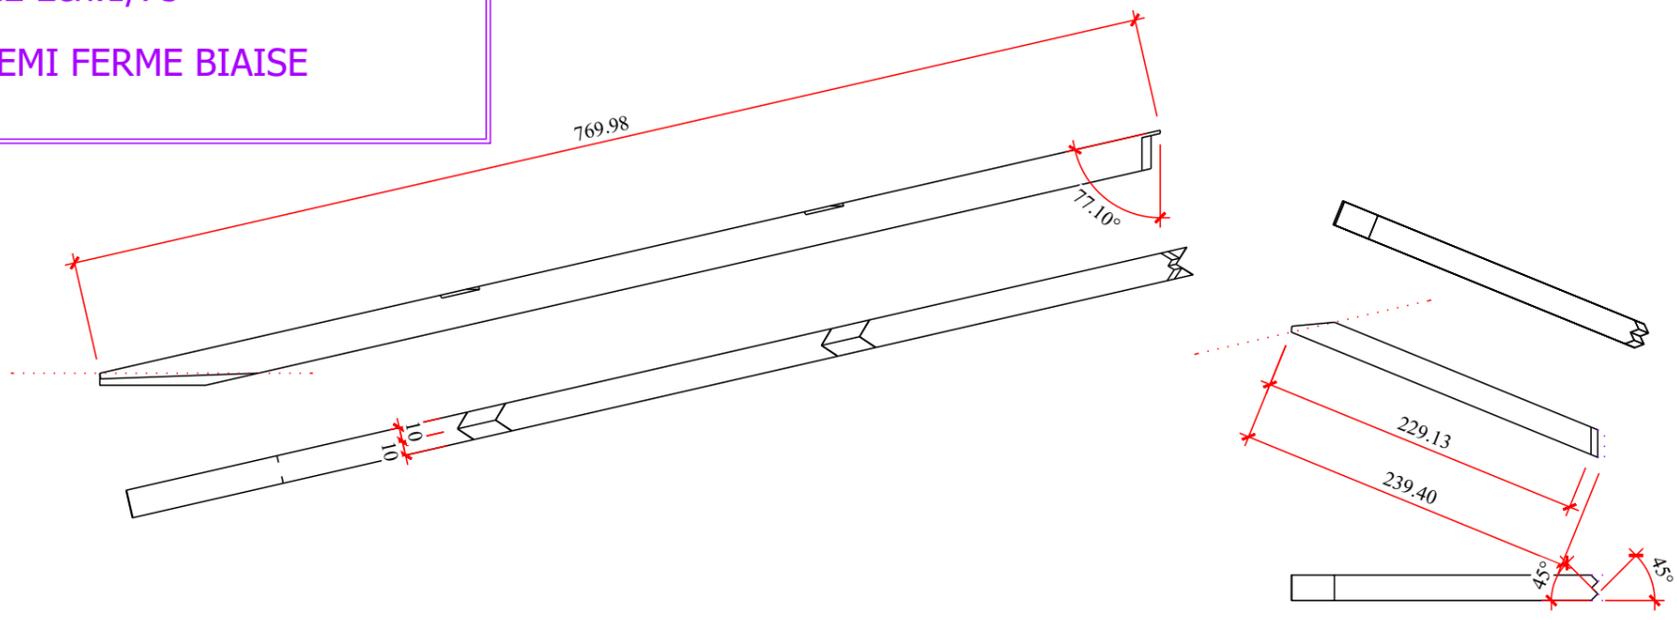


Projet: -CHATEAU DE POUGELON		
Maitre d'ouvrage: -	Date de création: 01.01.2012	
Nom du fichier 2d: CHATEAU POUGELON 2D Christophe.2d	Date de modification: 01.01.2012	
Chef de projet: -		
www.cadwork.com	Adresse	Projet N° : -
	Tél	
	Fax	
		Cadre N° : 22

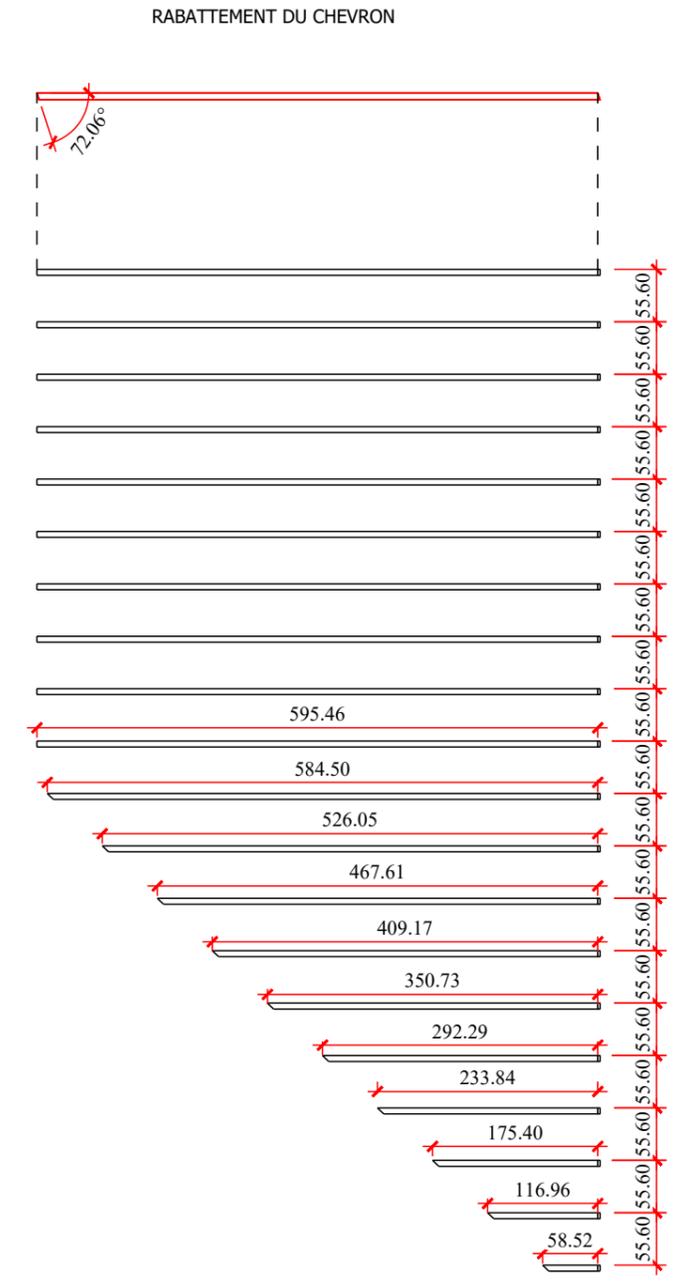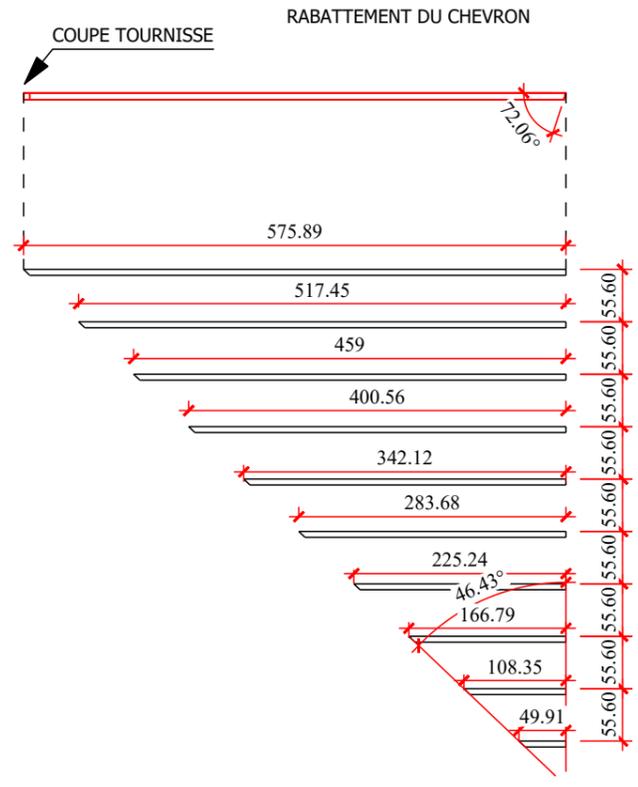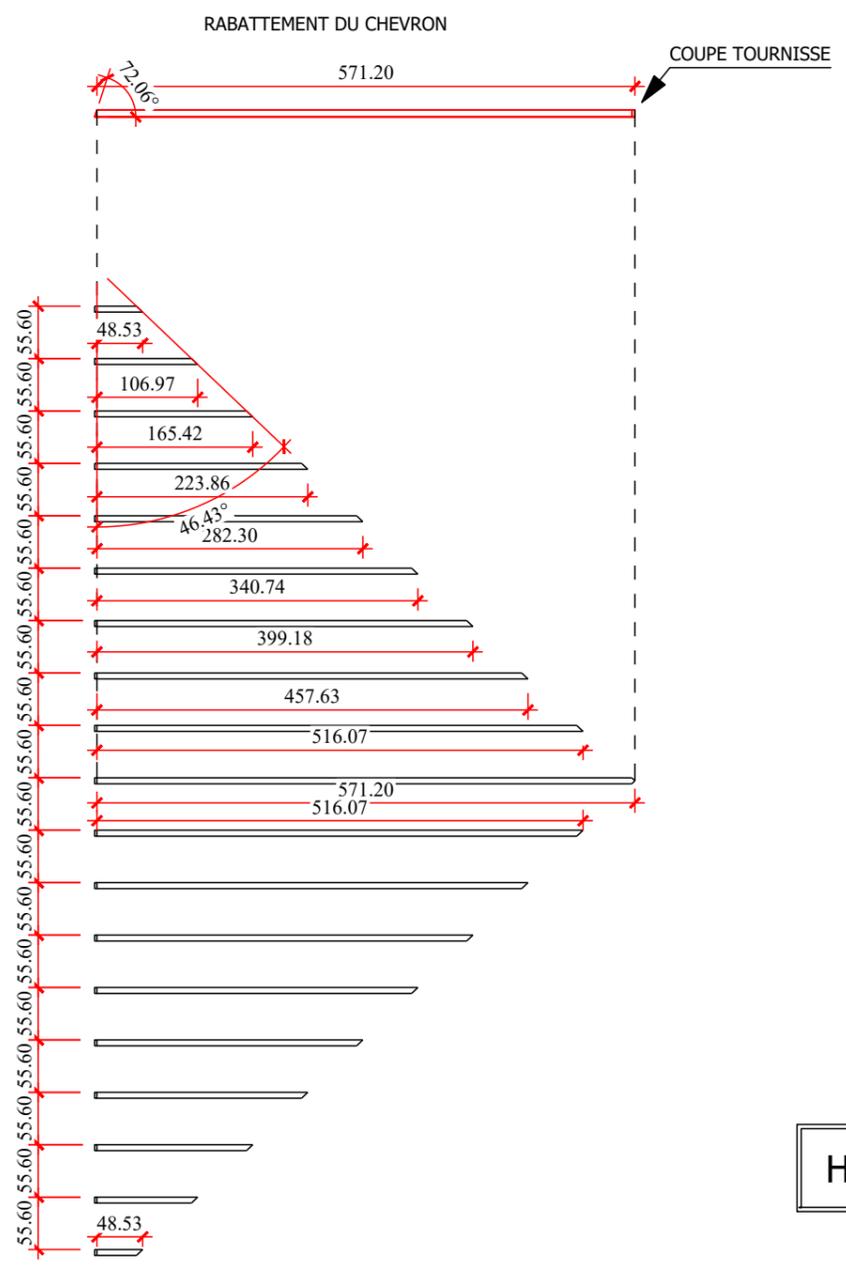


HERSE DE CHEVRONS ORANGERAIE Ech.1/75

Projet: -CHATEAU DE POUGELON		Date de création: 01.09.2021	
Maitre d'ouvrage: -		Date de modification:	
Nom du fichier 2d: CHATEAU POUGELON 2D Christophe.2d		Chef de projet: -	
	Adresse	Projet N° : -	
	Tél	Cadre N° : 26	
	Fax		

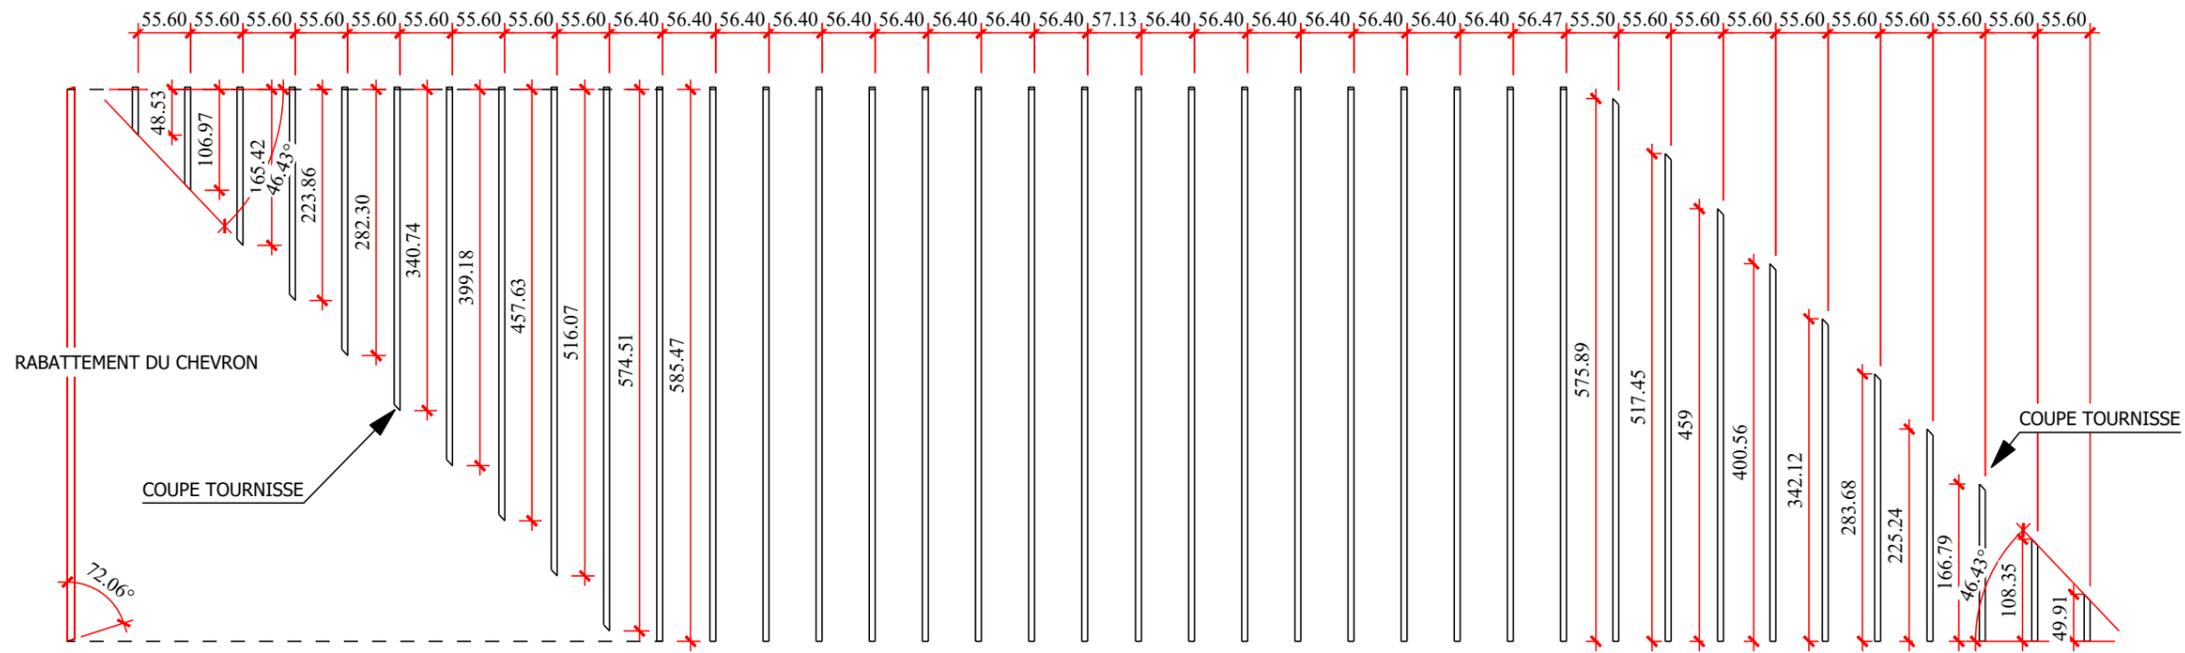


HERSE DE CHEVRONS ORANGERAIE Ech.1/75

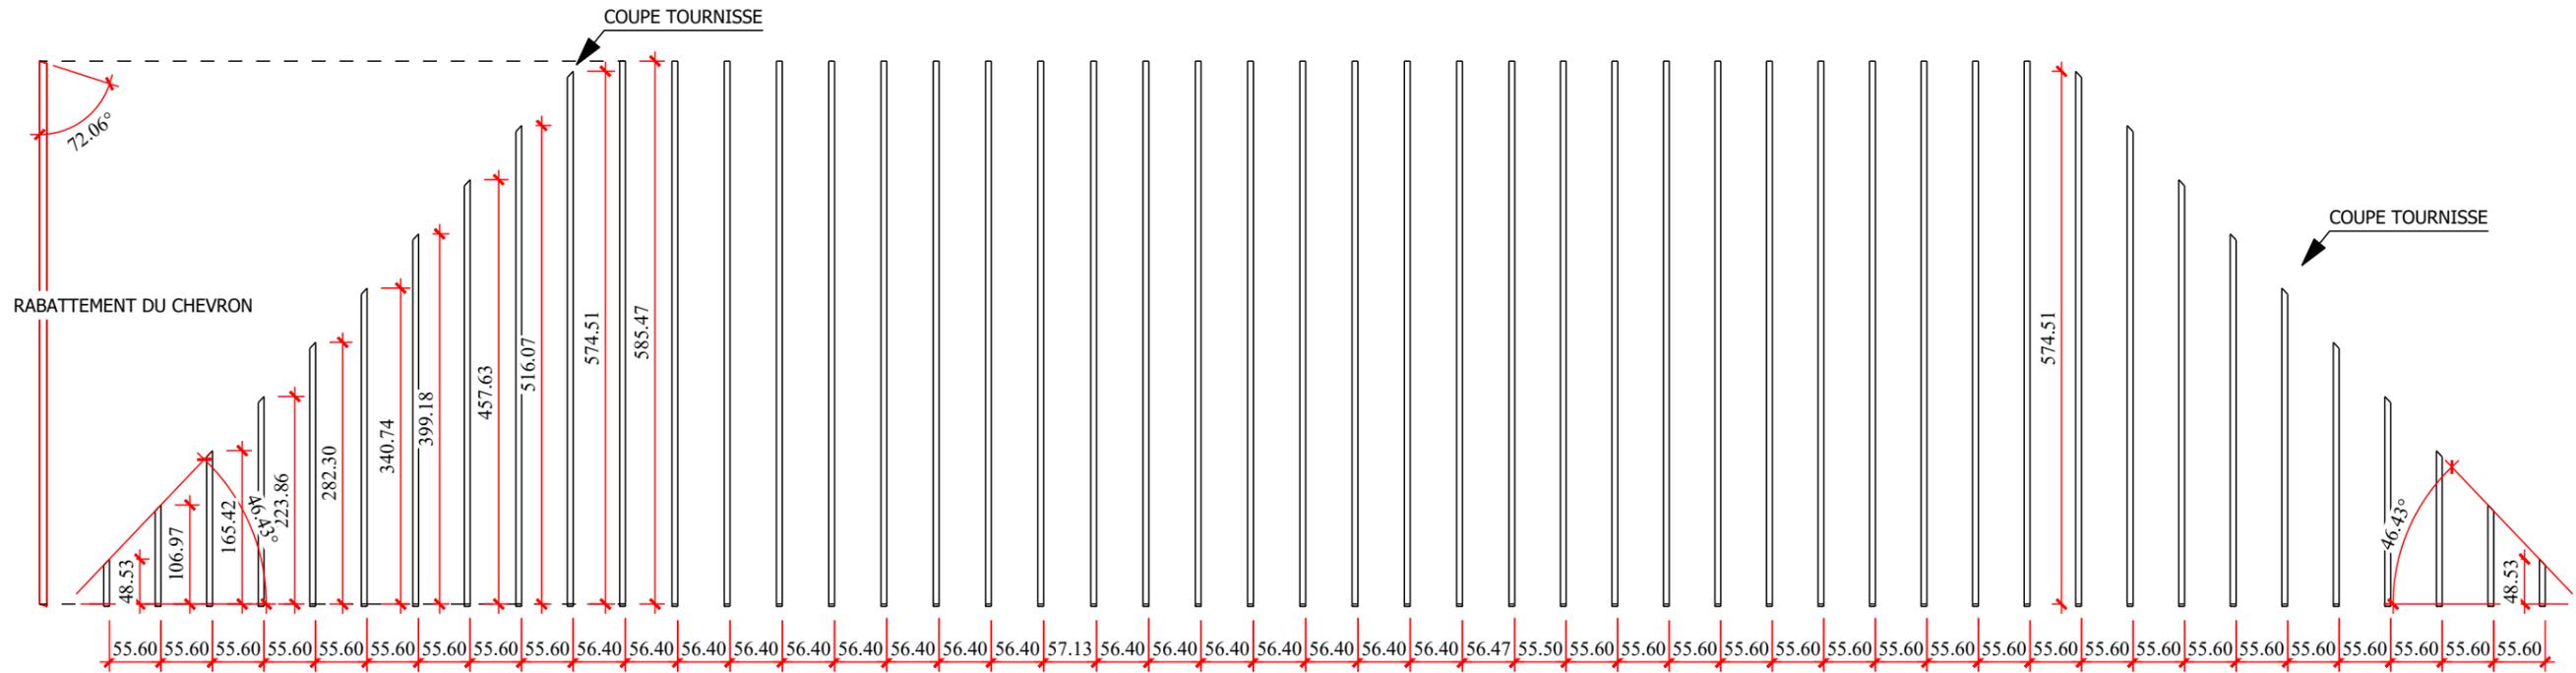


Projet: -CHATEAU DE POUGELON	
Maitre d'ouvrage: -	Date de création: 01.01.2012
Nom du fichier 2d: CHATEAU POUGELON 2D Christophe.2d	Date de modification: 01.01.2012
Chef de projet: -	
www.cadwork.com	Adresse
	Tél
	Fax
Projet N° : -	
Cadre N° : 27	

VUE EN PLAN PORCHE Ech.1/75 pour chevrons

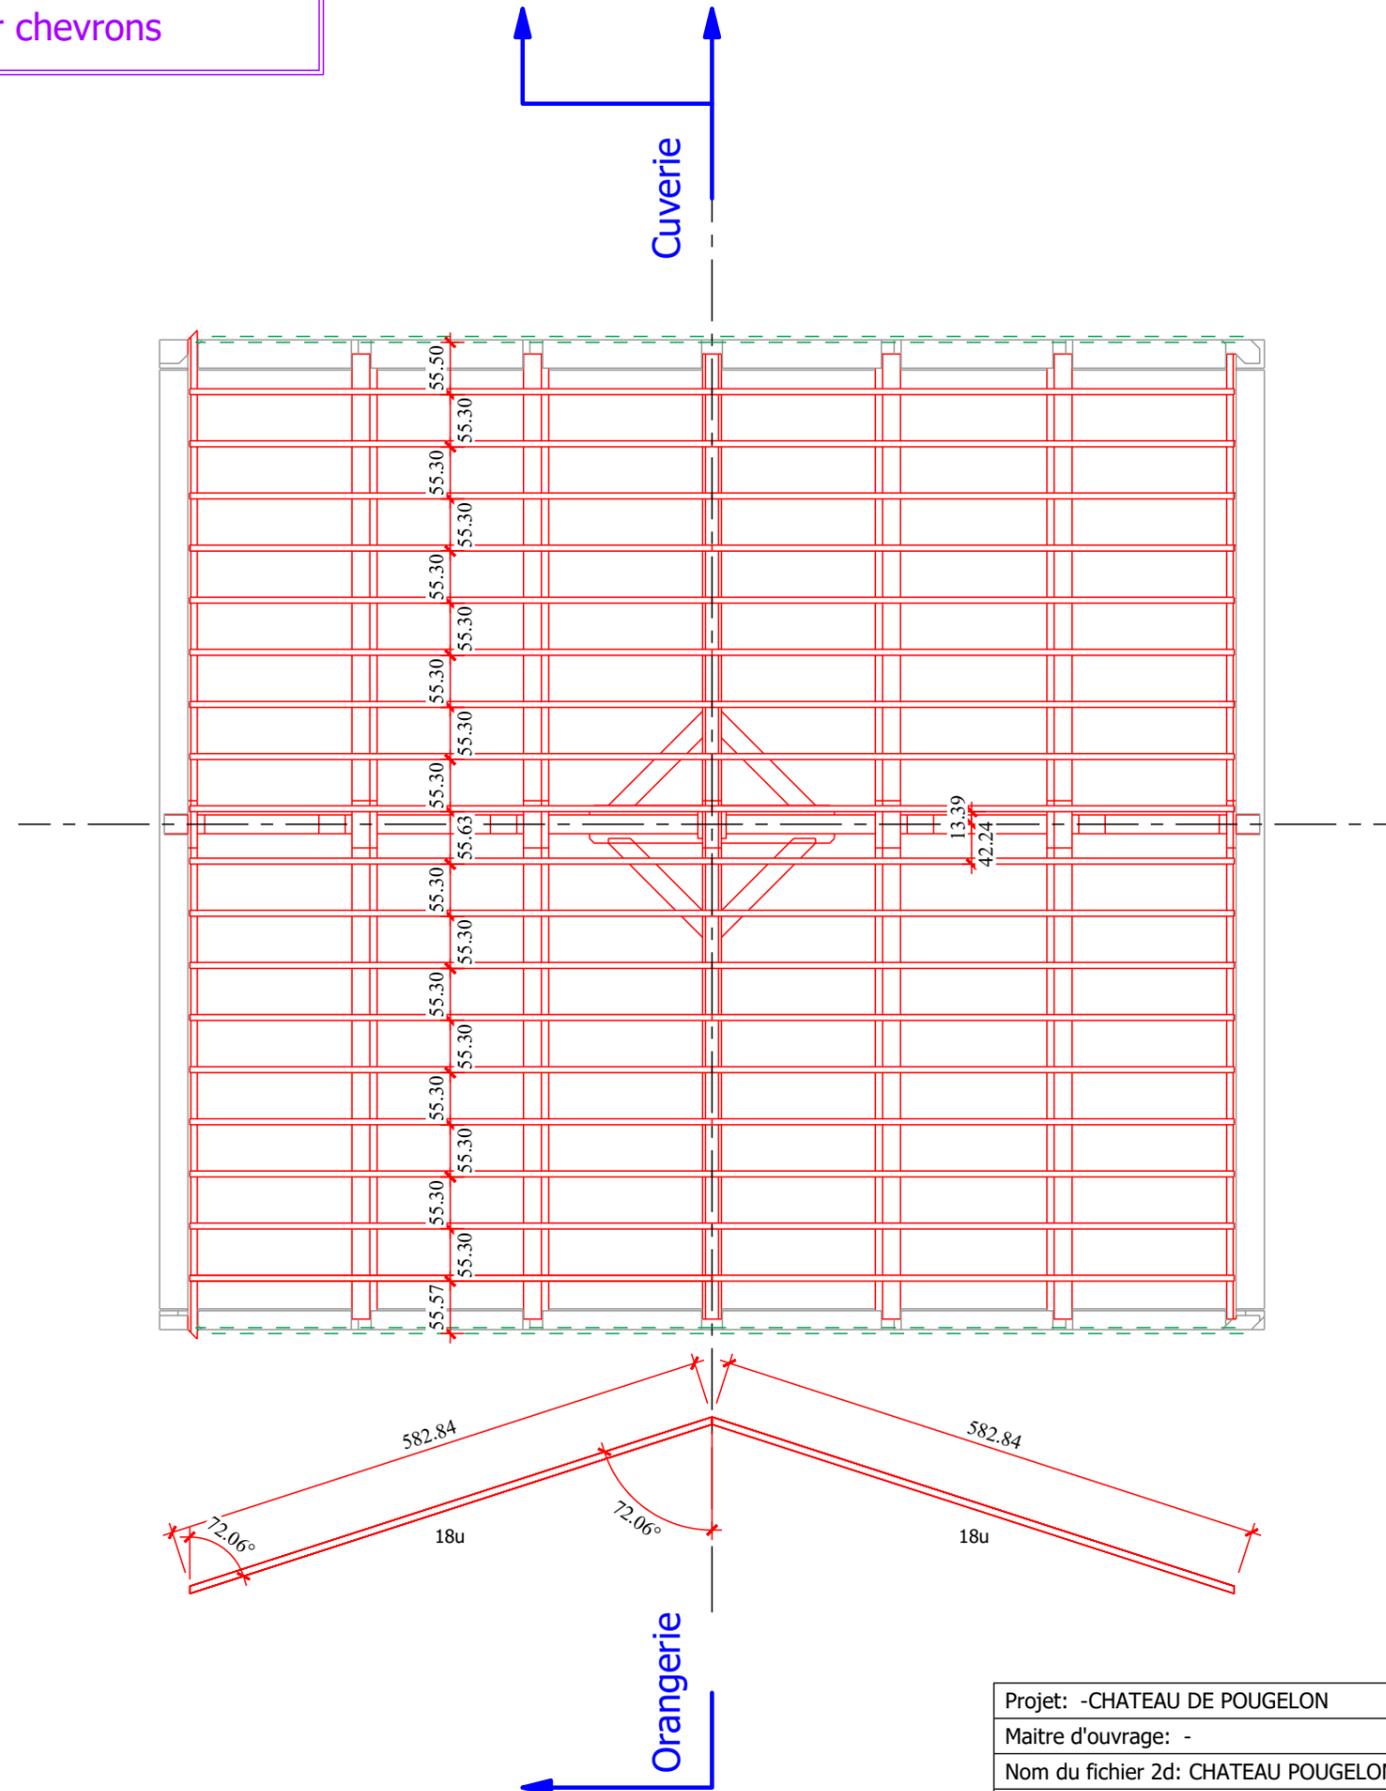

Projet: -CHATEAU DE POUGELON		Date de création: 07.09.2021
Maitre d'ouvrage: -		Date de modification:
Nom du fichier 2d: CHATEAU POUGELON 2D Christophe.2d		
Chef de projet: -		
www.cadwork.com	Adresse	Projet N° : -
	Tél	
	Fax	Cadre N° : 41


VUE EN PLAN PORCHE Ech.1/75 pour panne

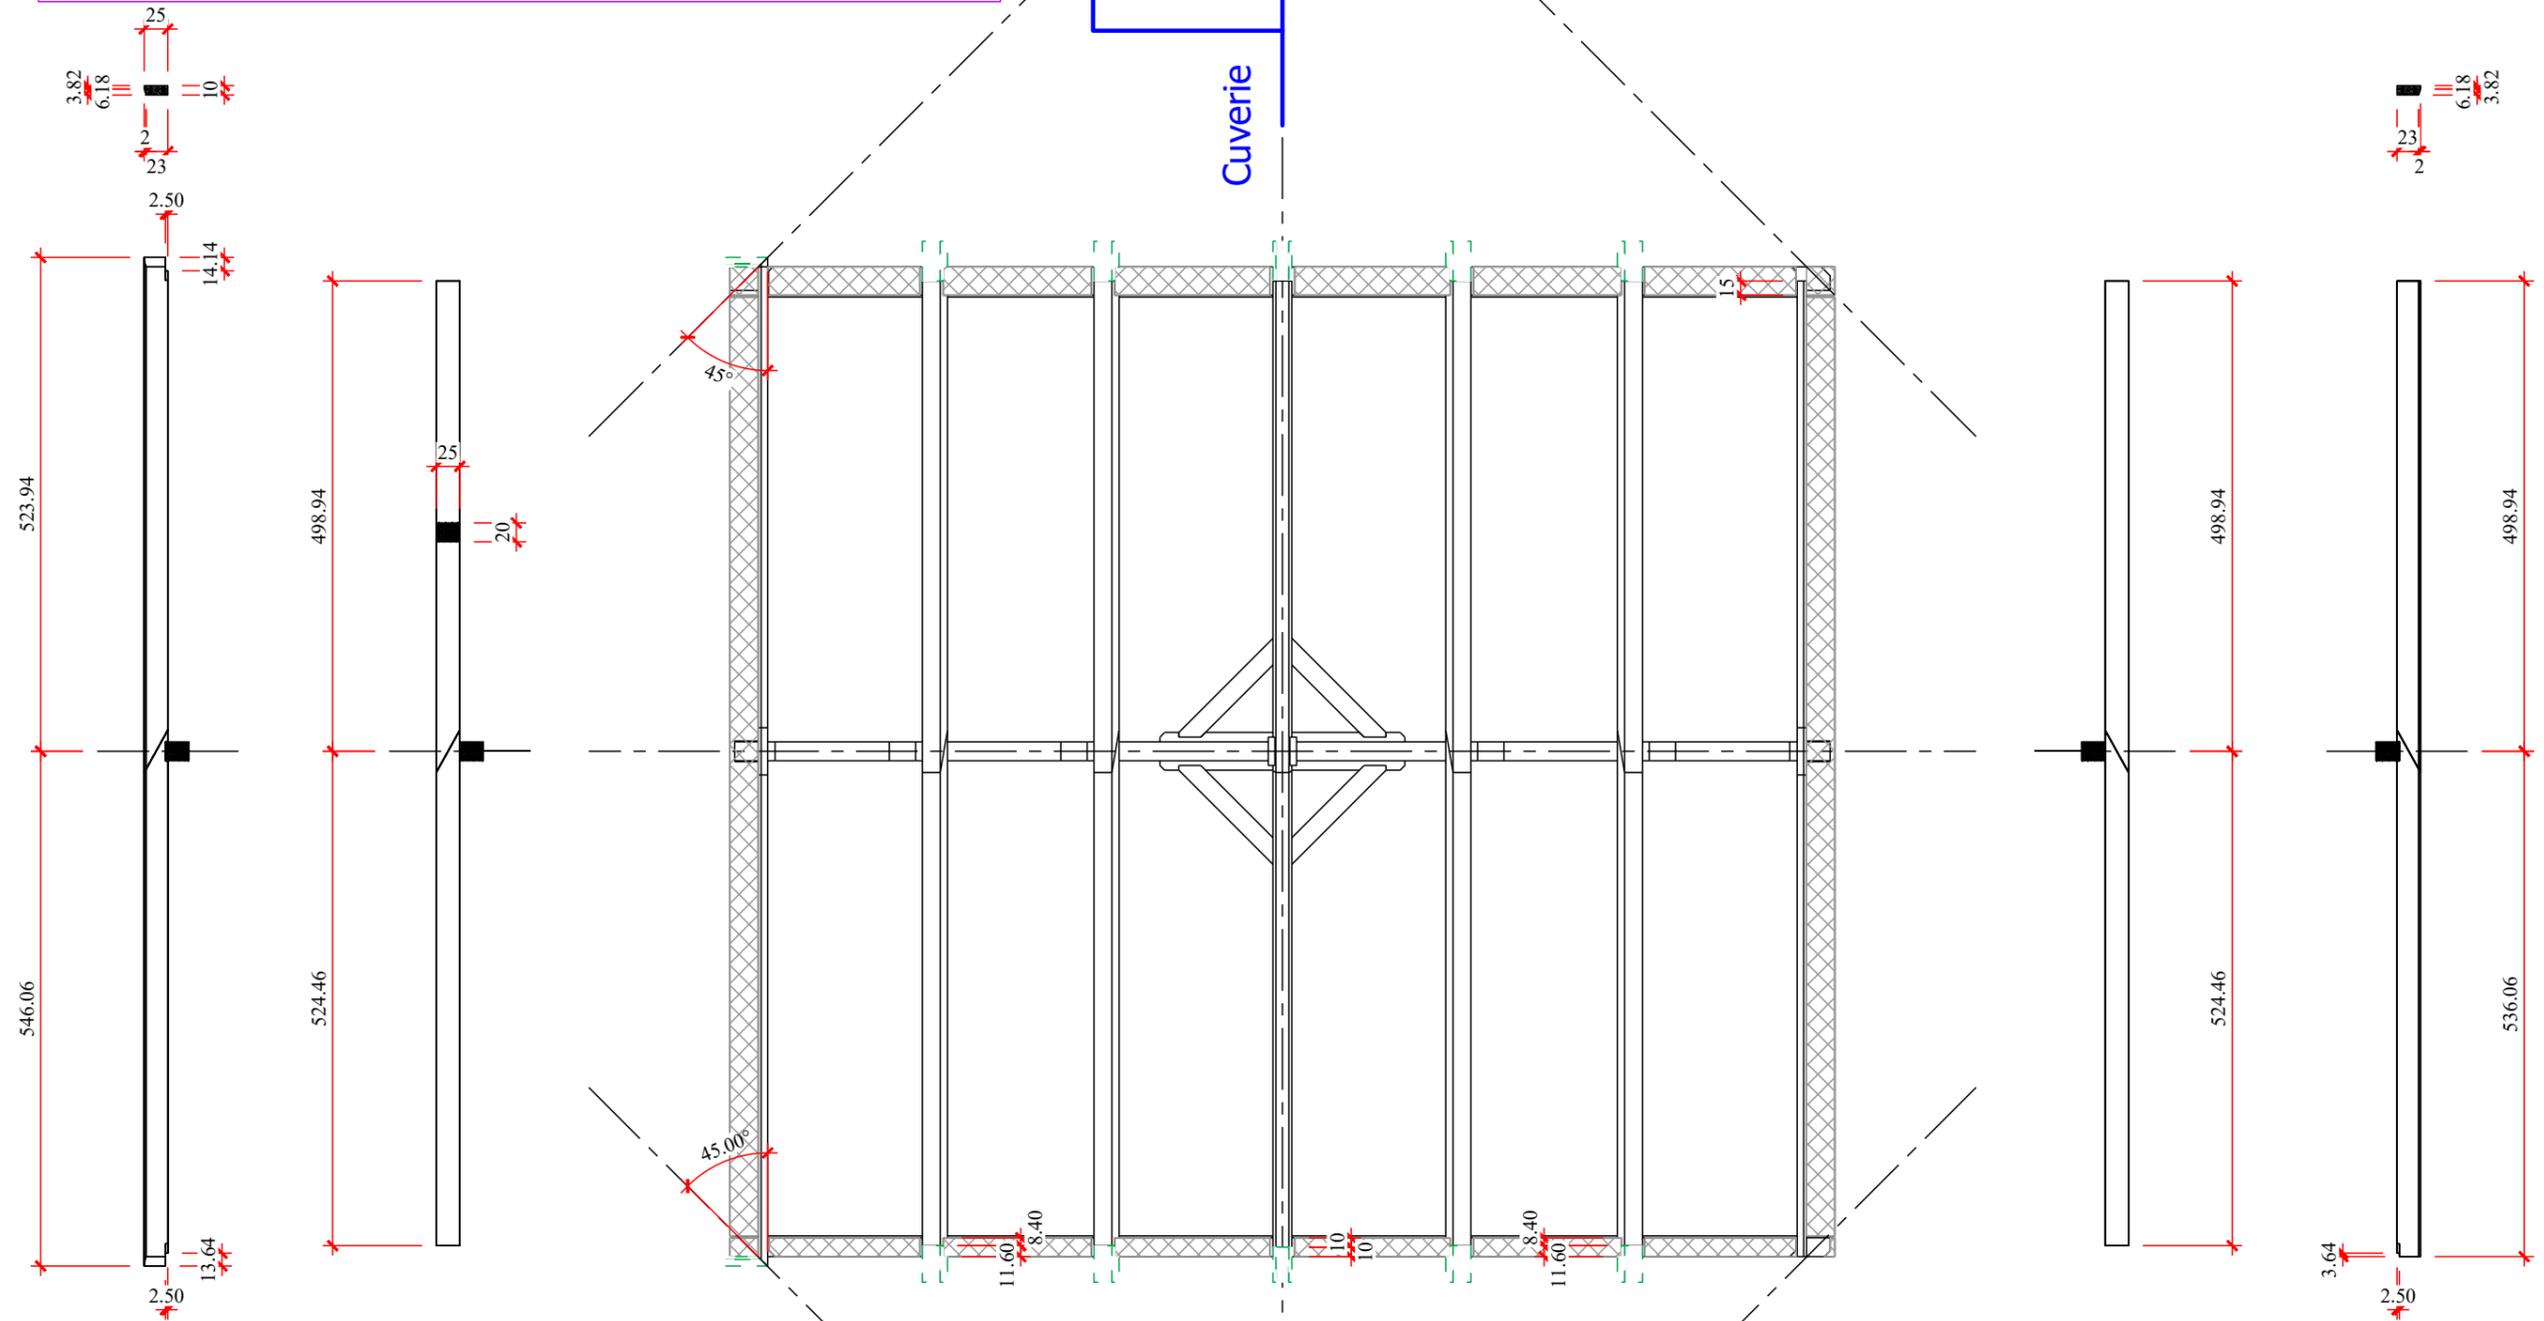

Projet: -CHATEAU DE POUGELON		Date de création: 07.09.2021
Maitre d'ouvrage: -		Date de modification: -
Nom du fichier 2d: CHATEAU POUGELON 2D Christophe.2d		
Chef de projet: -		
www.cadwork.com	Adresse	Projet N° : -
	Tél	Cadre N° : 42
	Fax	




ELEVATION DE LA FERME 4

VUE EN PLAN PORCHE Ech.1/75 pour ferme

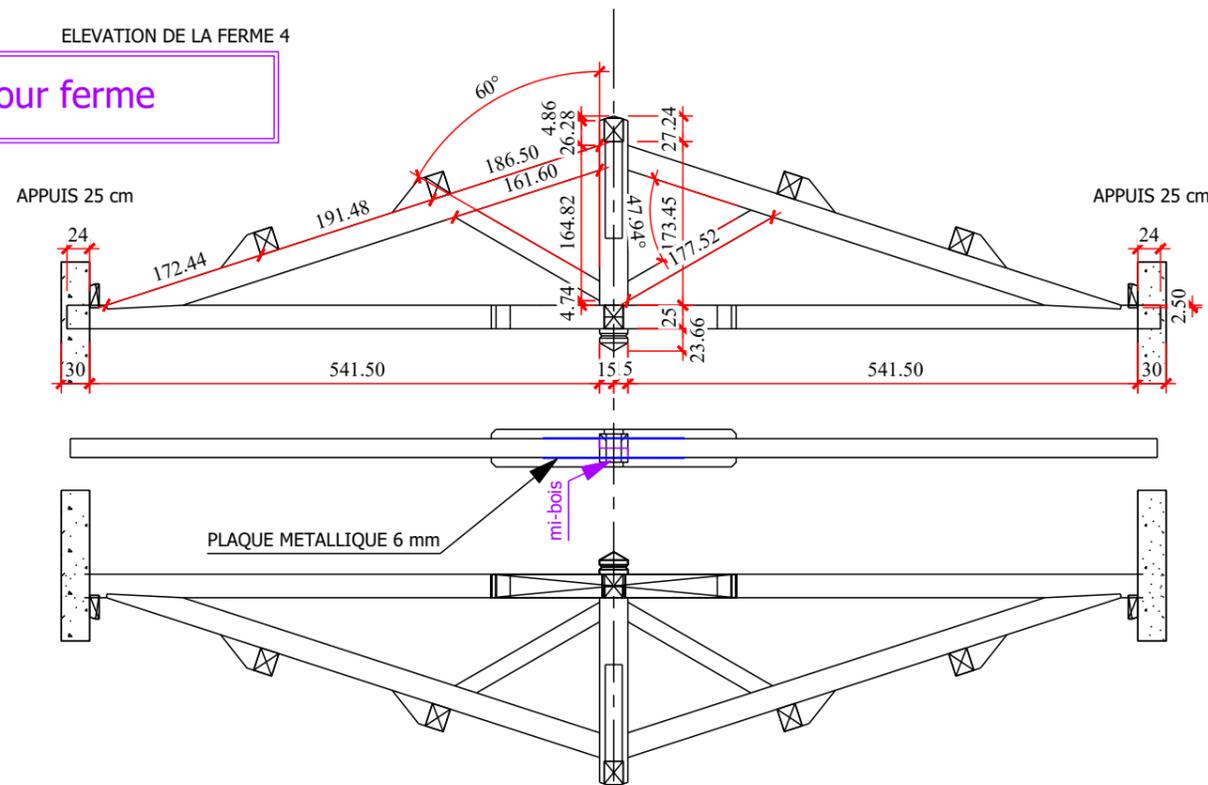

ASSEMBLAGE:

- pied d'arba: tenon embèvement en about 40 mm dans la bissectrice
- tête d'arba: tenon embèvement en gorge de 30 mm + 2 vis 10x320mm
- Pied de contrefiche: embèvement gorge de 30 mm
- Tête de contrefiche: tenon embèvement 40 mm dans la bissectrice + 2 vis 10x320mm

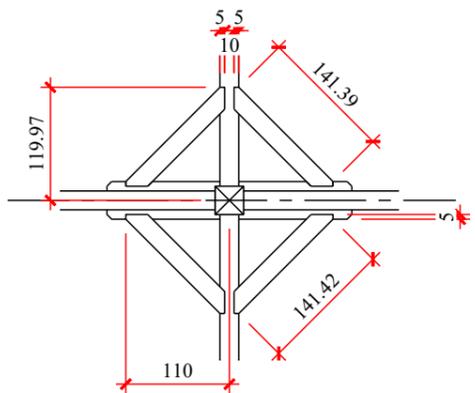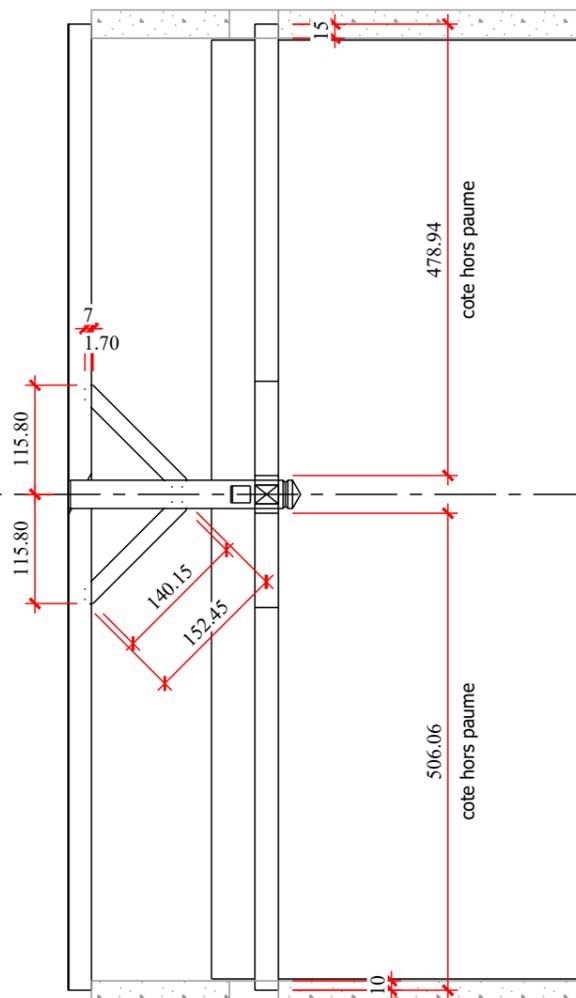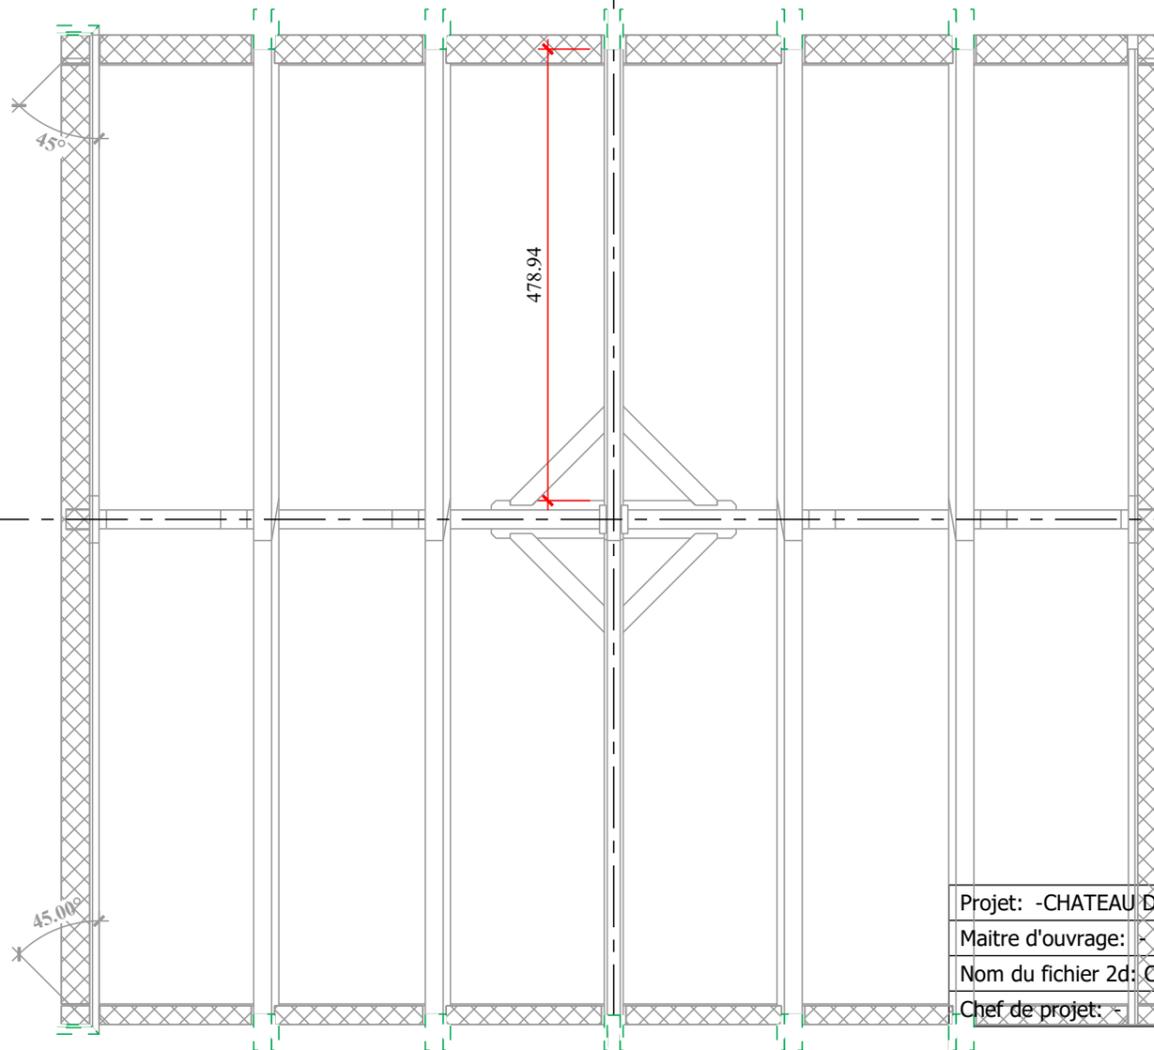

Projet: -CHATEAU DE POUGELON

Maitre d'ouvrage:

Nom du fichier 2d: CHATEAU POUGELON 2D Christophe.2d

Chef de projet:

Date de création: 07.09.2021

Date de modification:


www.cadwork.com

Adresse
Tél
Fax

Projet N° : -

Cadre N° : 43




VUE EN PLAN CUVERIE 1 Ech.1/75 pour chevrons

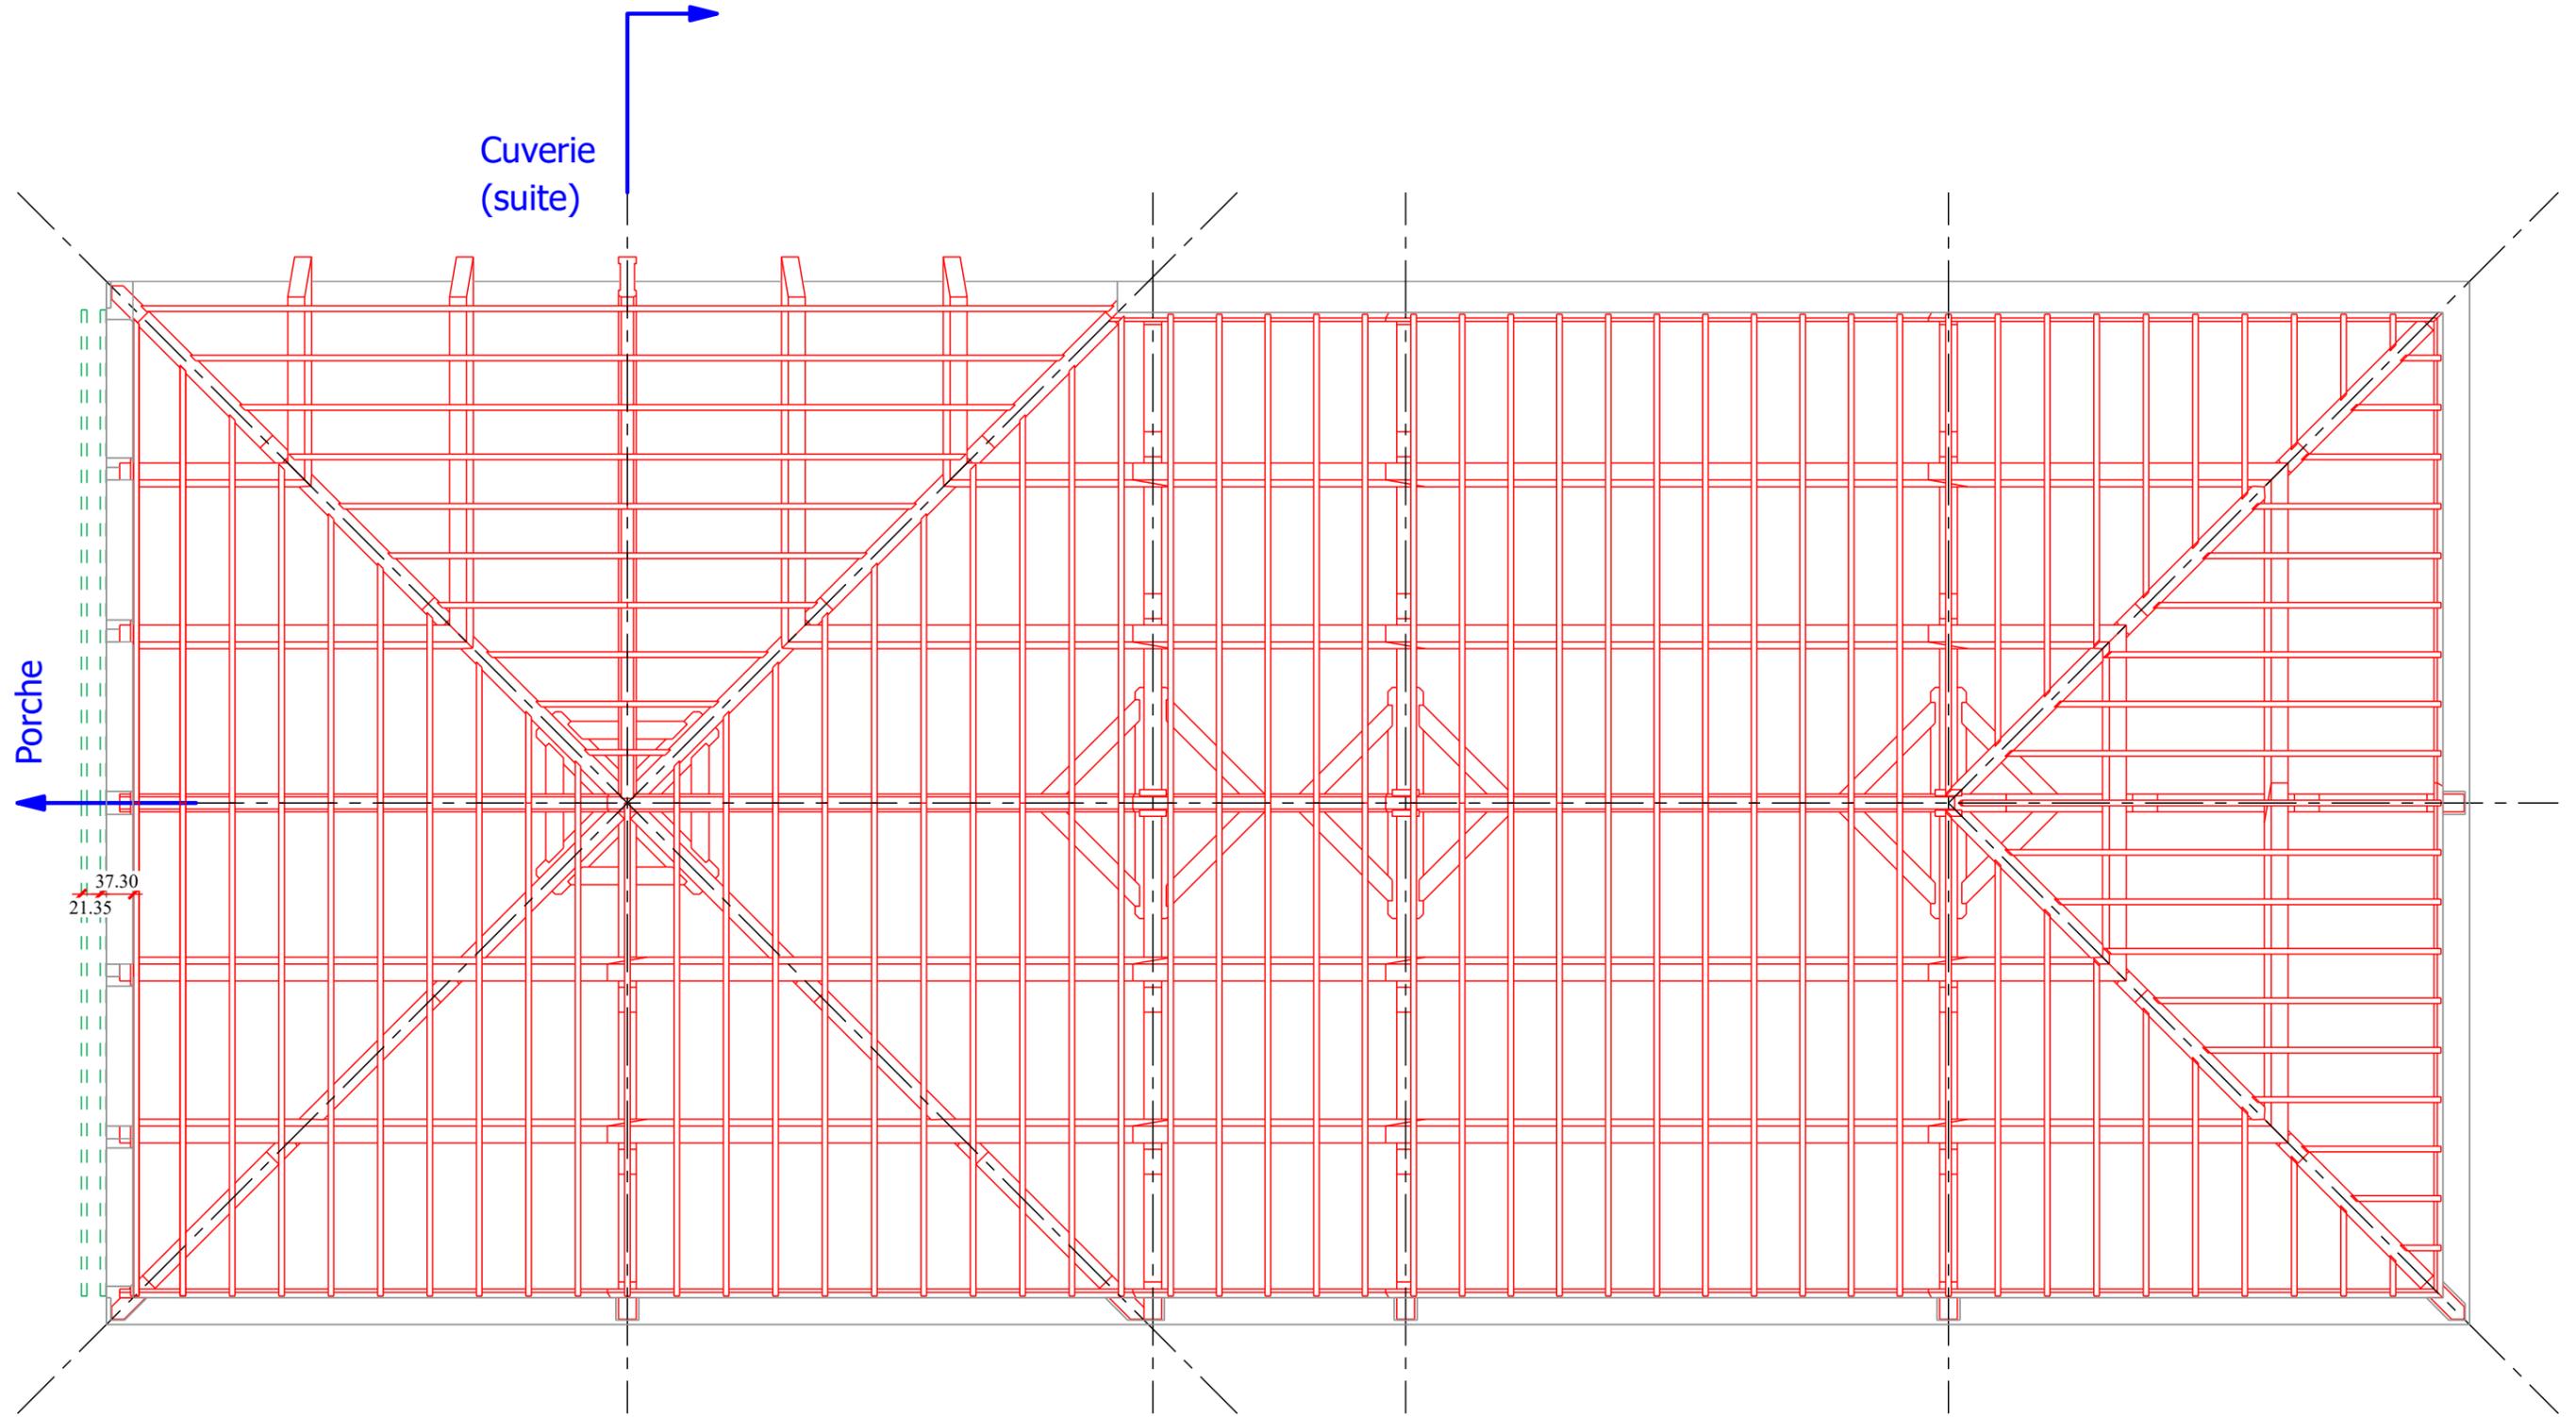


Projet: -CHATEAU DE POUGELON		Date de création: 07/09/2021
Maitre d'ouvrage: -		Date de modification: .././....
Nom du fichier 2d: CHATEAU POUGELON 2D Christophe.2d		
Chef de projet: -		
www.cadwork.com	Adresse	Projet N° : -
	Tél	
	Fax	Cadre N° : 47

HERSE DE CHEVRONS CUVERIE Ech.1/75

VUE EN PLAN CUVERIE 1 Ech.1/75 pour chevrons

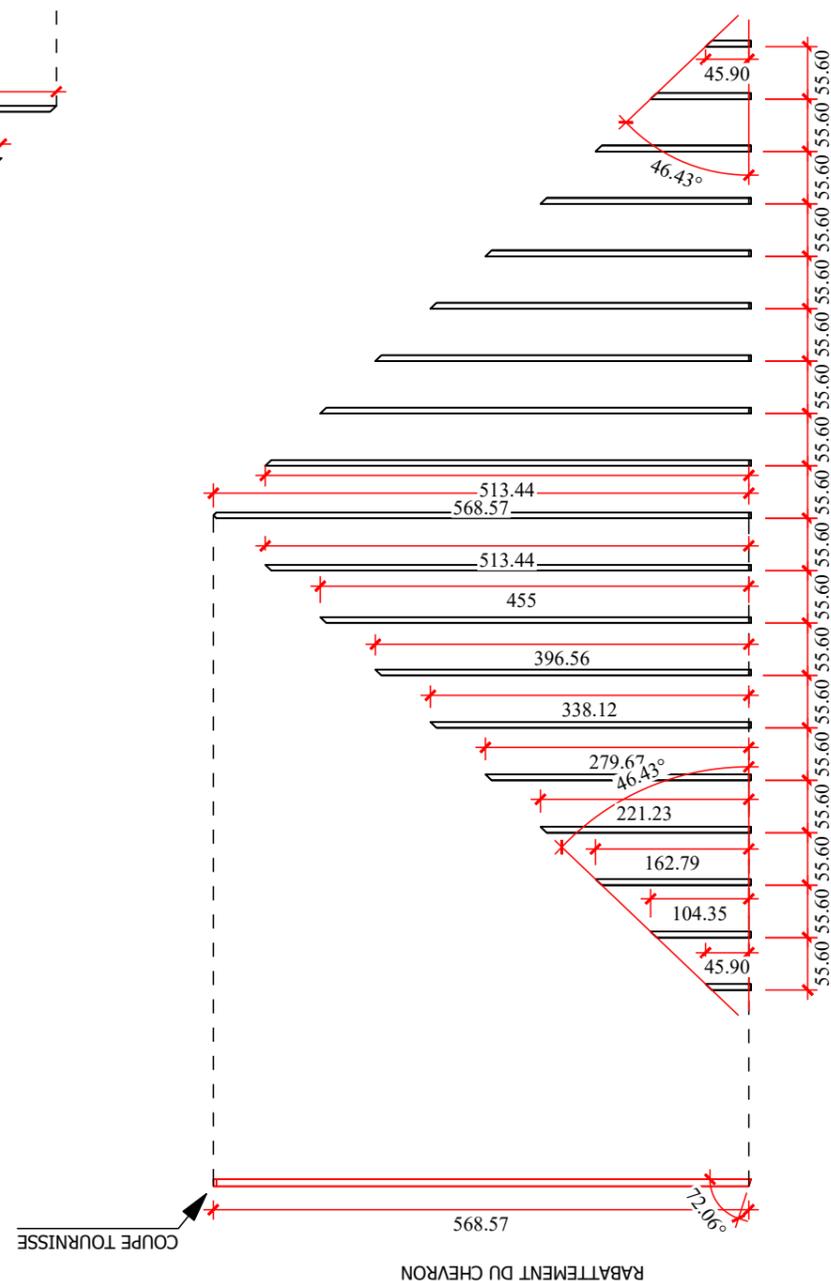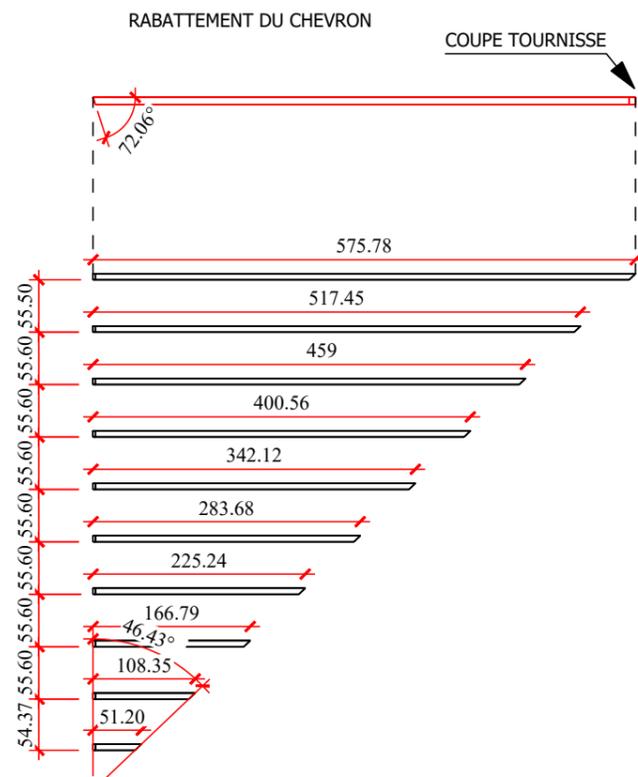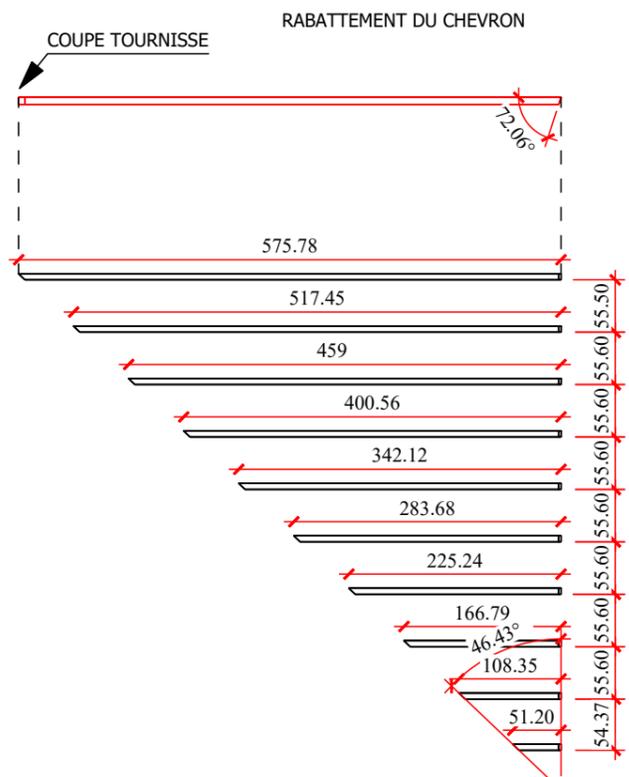


Projet: -CHATEAU DE POUGELON	
Maitre d'ouvrage: -	Date de création: 07/09/2021
Nom du fichier 2d: CHATEAU POUGELON 2D Christophe.2d	Date de modification: .././....
Chef de projet: -	
www.cadwork.com	Adresse
	Tél
	Fax
	Projet N° : -
	Cadre N° : 49

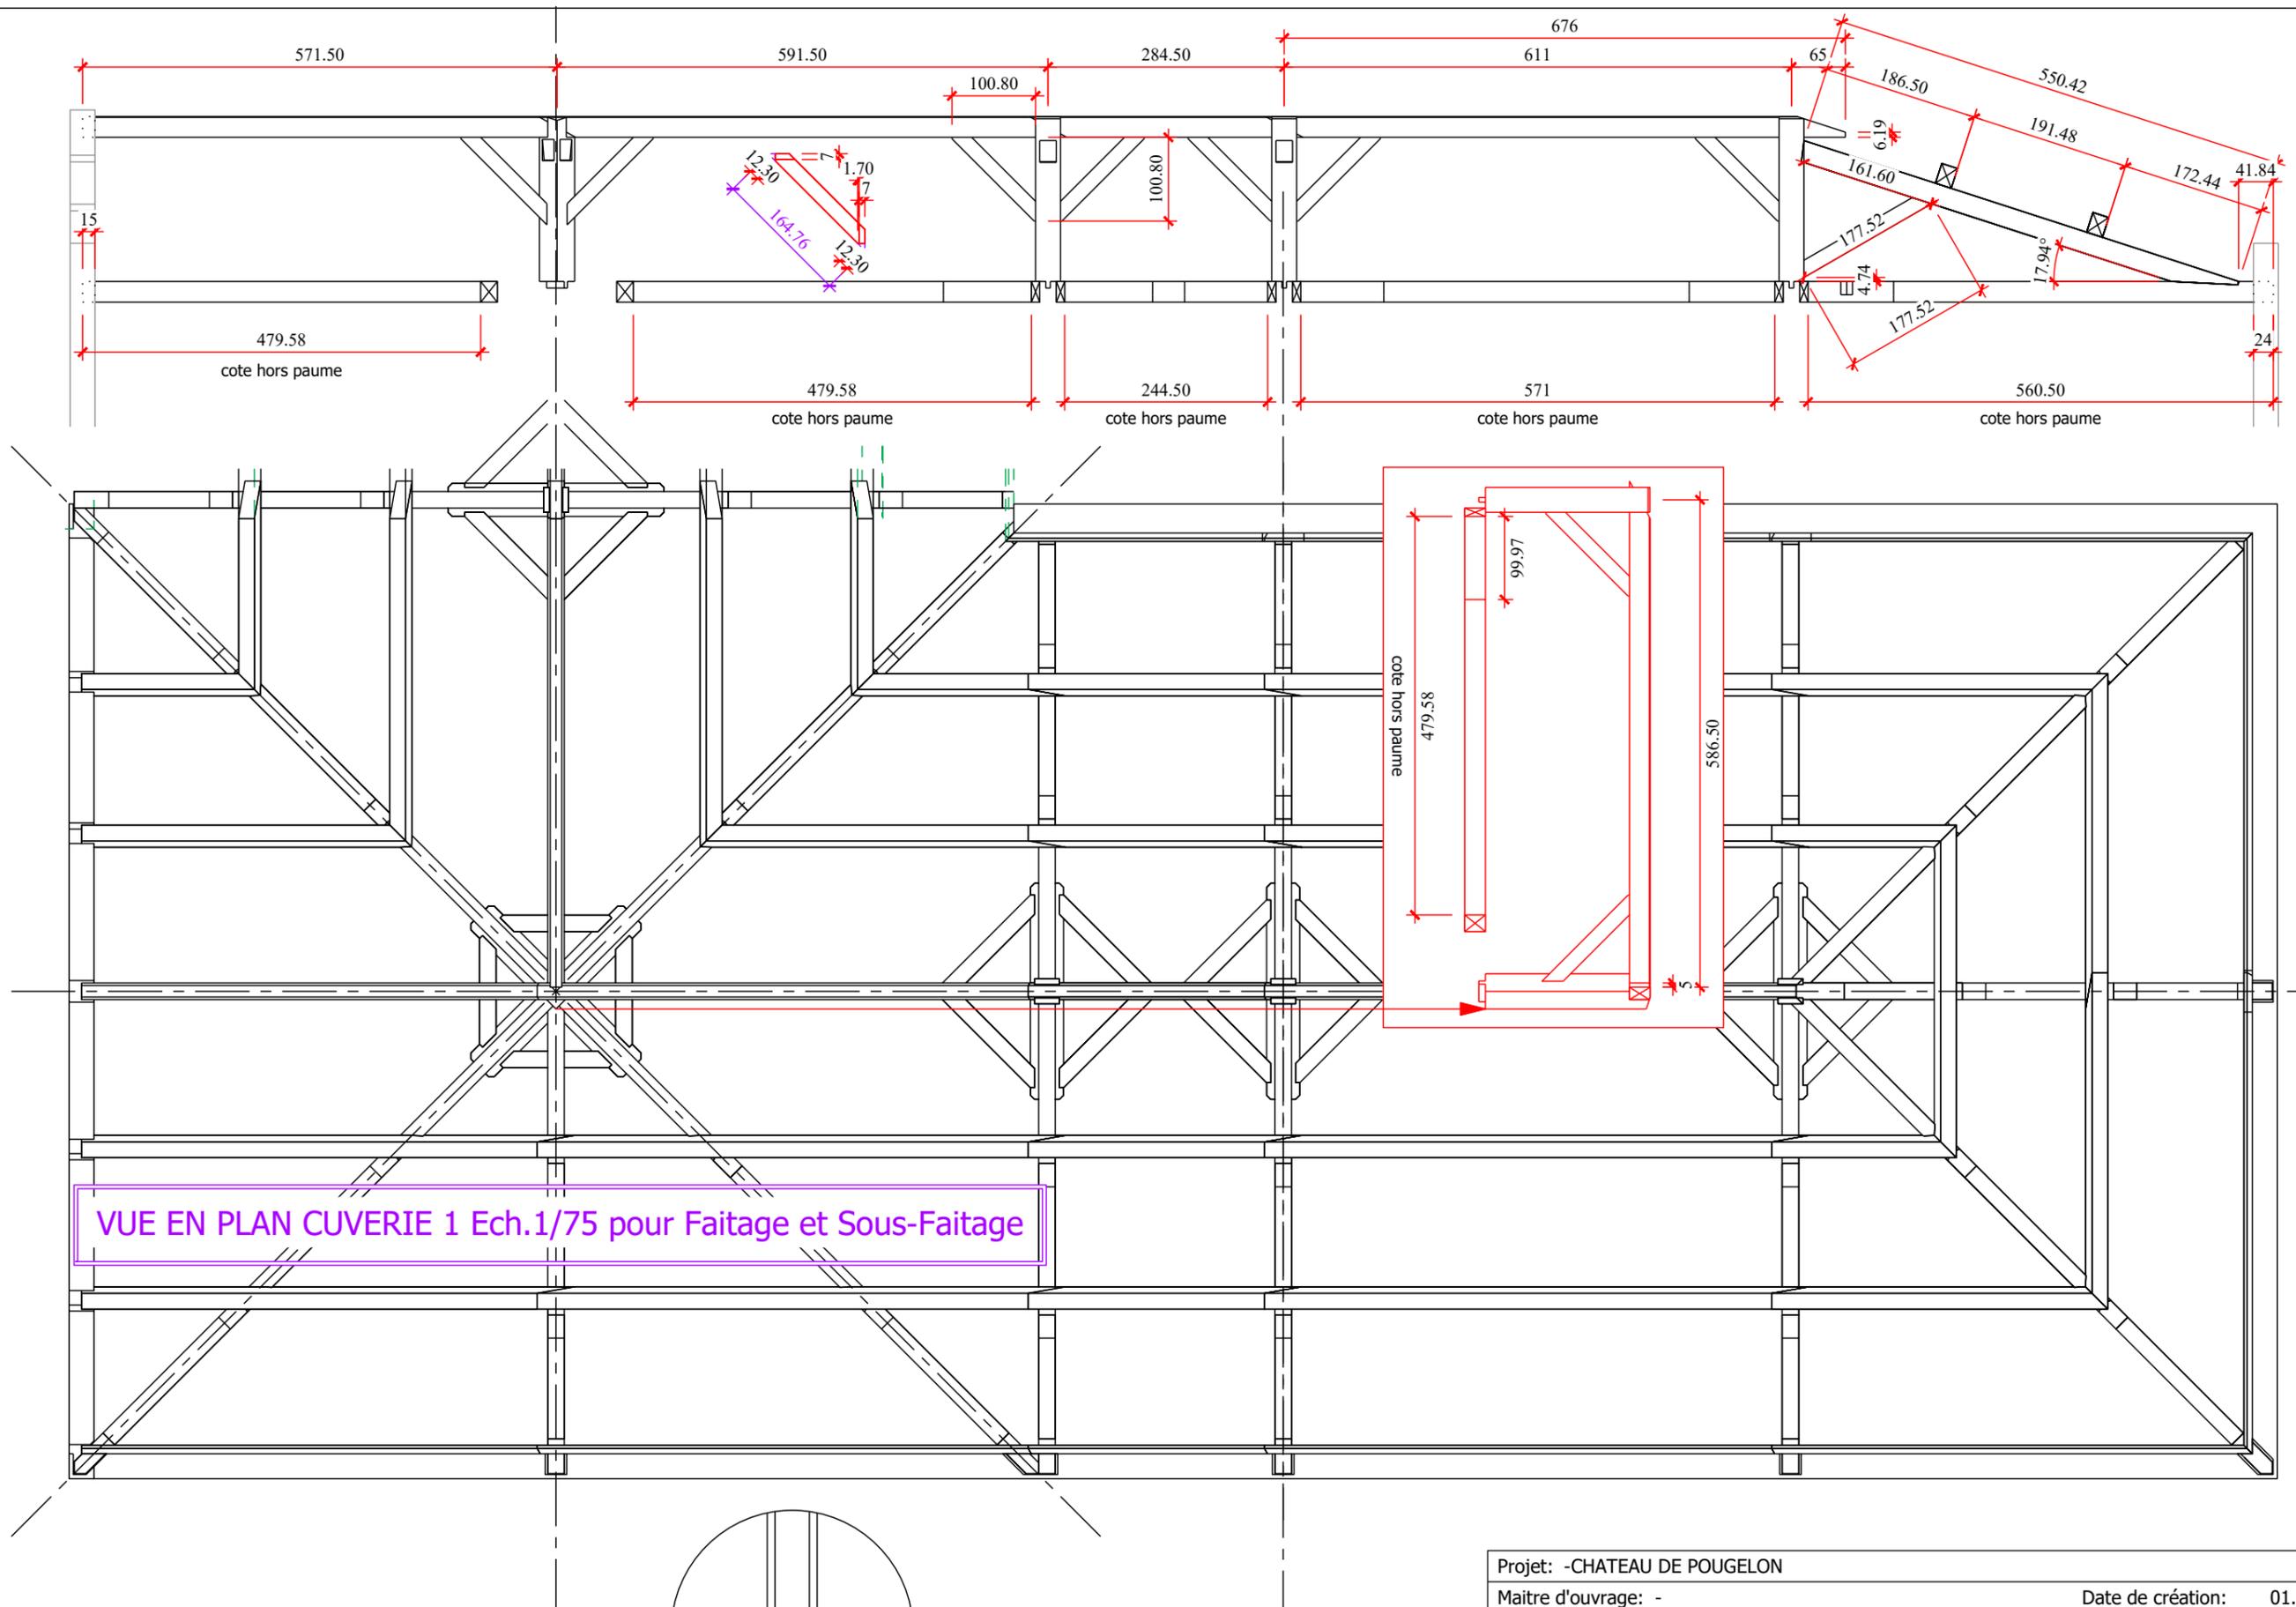

VUE EN PLAN CUVERIE 1 Ech.1/75 pour Faitage et Sous-Faitage



Projet: -CHATEAU DE POUGELON		Date de création: 01.01.2012
Maitre d'ouvrage: -		Date de modification: 01.01.2012
Nom du fichier 2d: CHATEAU POUGELON 2D Christophe.2d		
Chef de projet: -		
www.cadwork.com	Adresse	Projet N° : -
	Tél	
	Fax	Cadre N° : 51

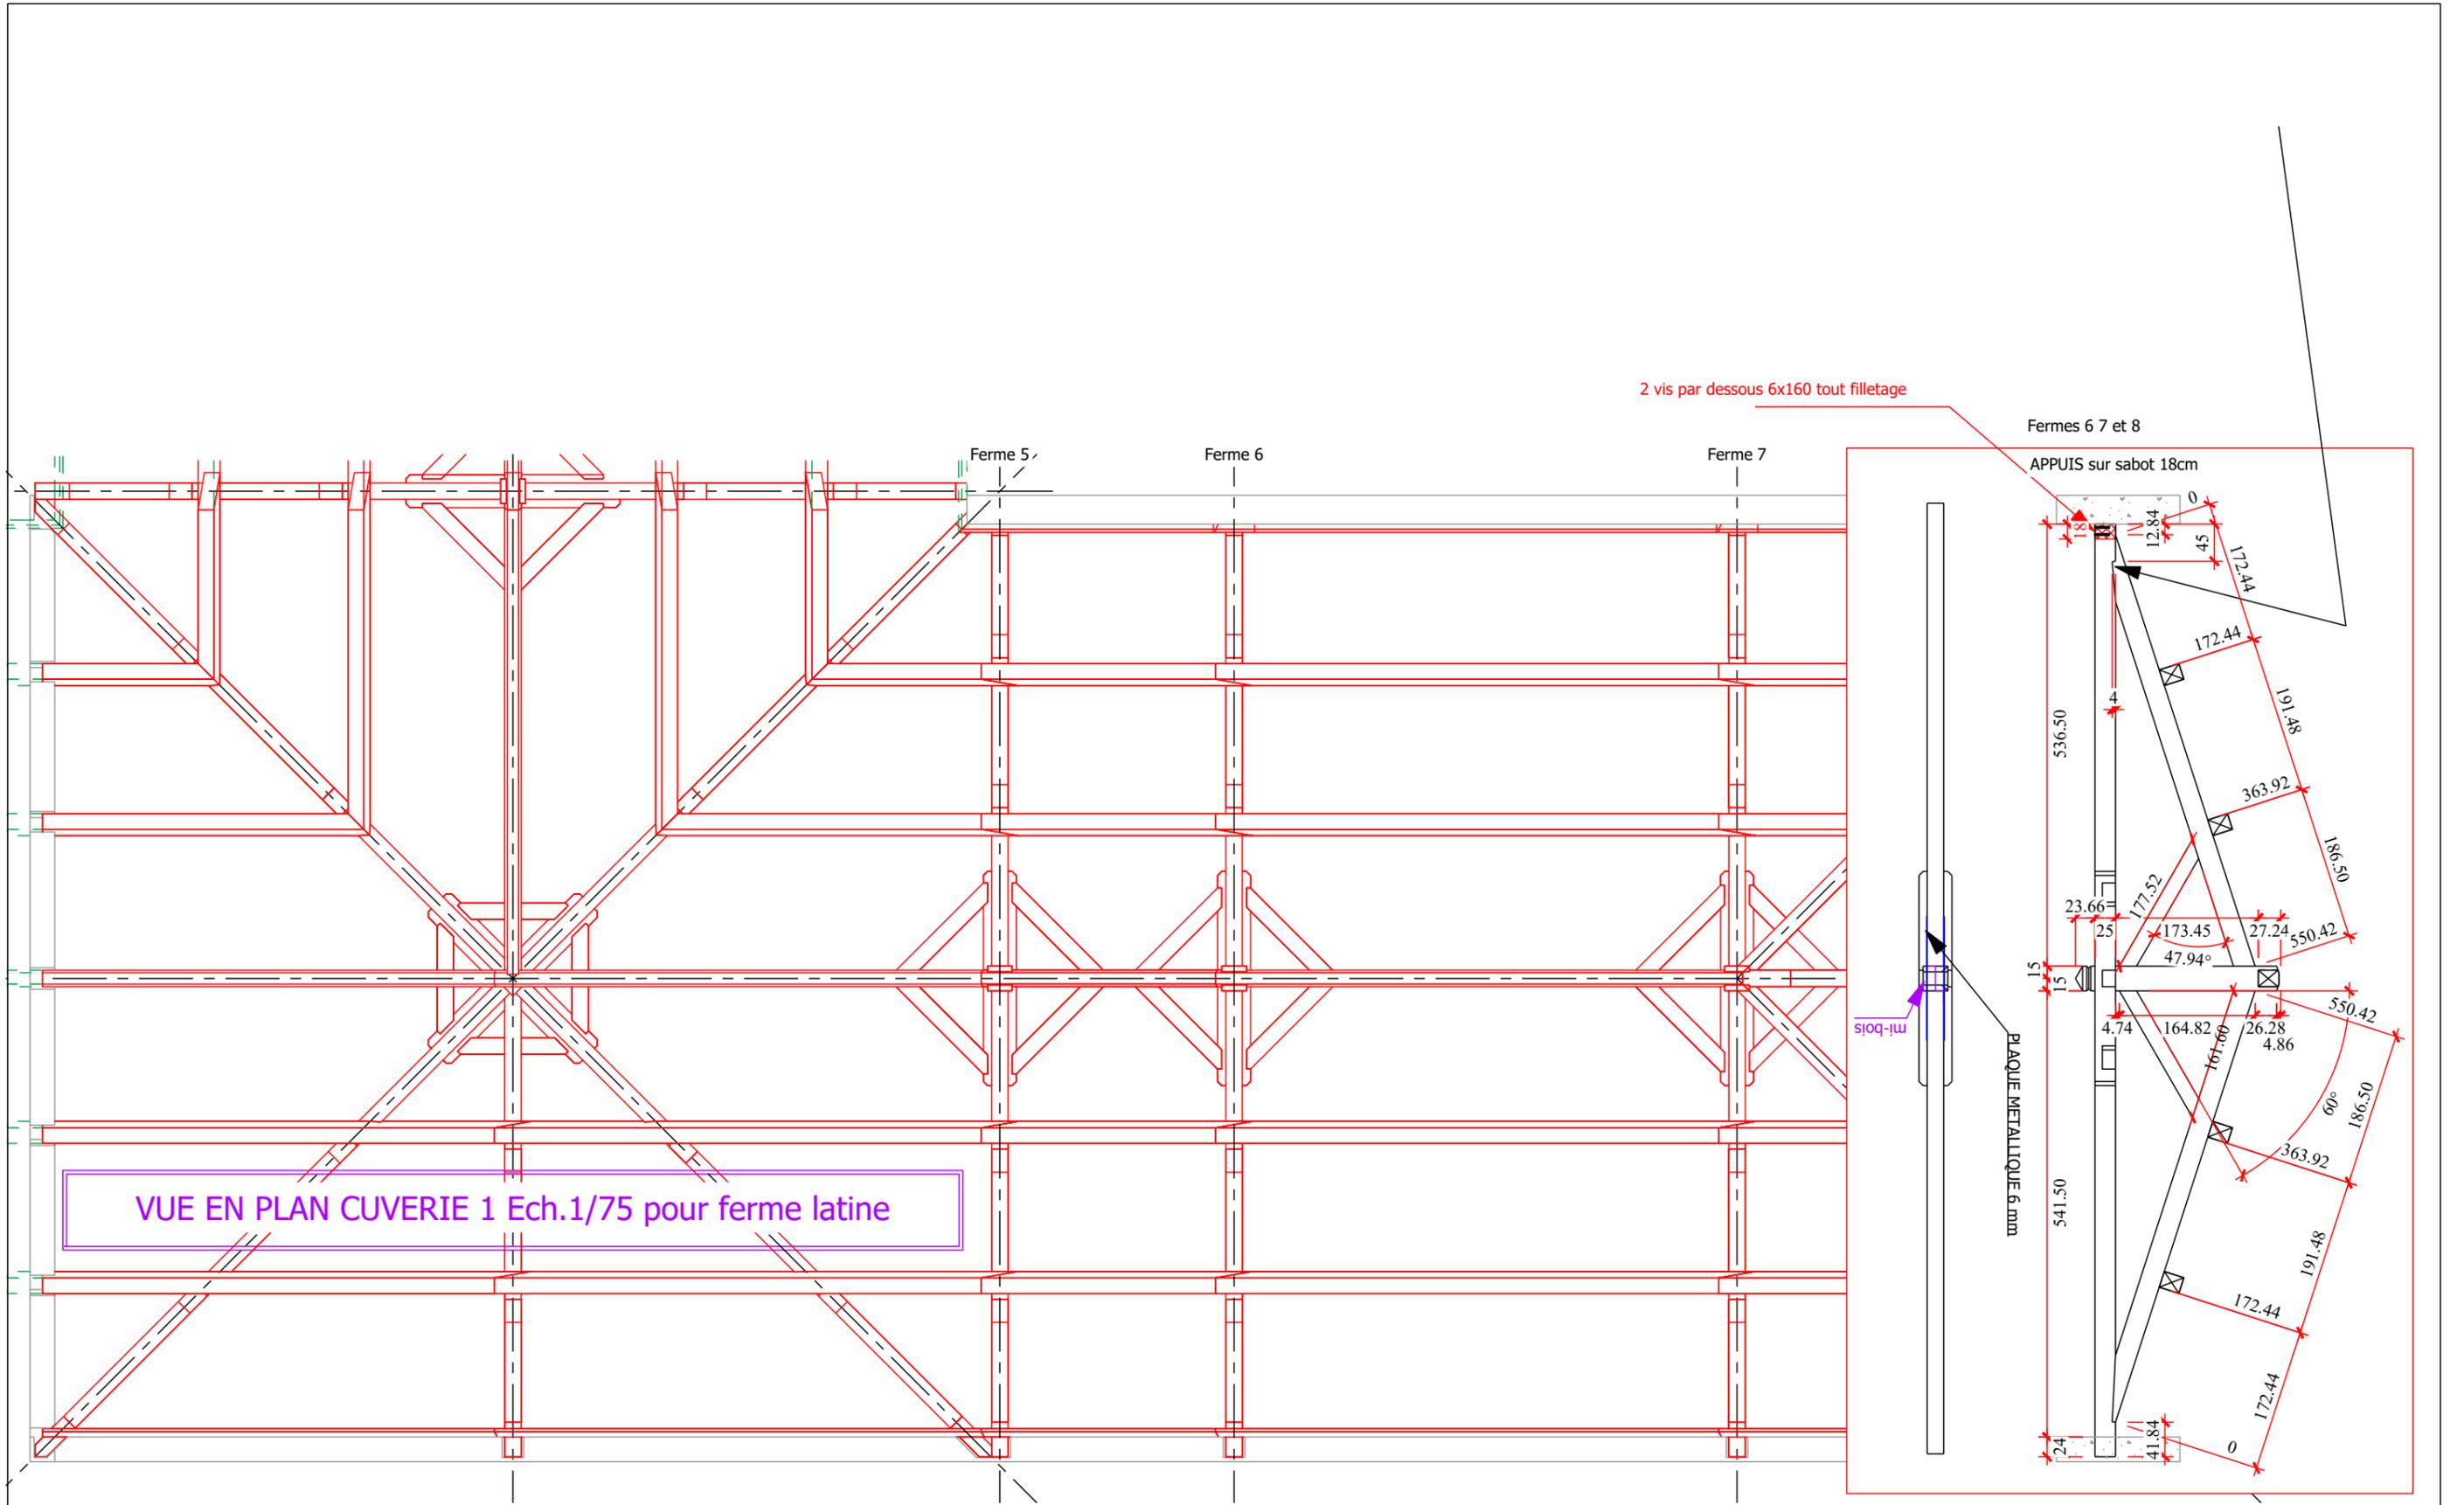

VUE EN PLAN CUVERIE 1 Ech.1/75 pour ferme latine


Projet: -CHATEAU DE POUGELON		Date de création: 01.01.2012
Maitre d'ouvrage: -		Date de modification: 01.01.2012
Nom du fichier 2d: CHATEAU POUGELON 2D Christophe.2d		
Chef de projet: -		
www.cadwork.com	Adresse	Projet N° : -
	Tél	
	Fax	Cadre N° : 52

VUE EN PLAN CUVERIE 1 Ech.1/75 pour Fermes d'angles

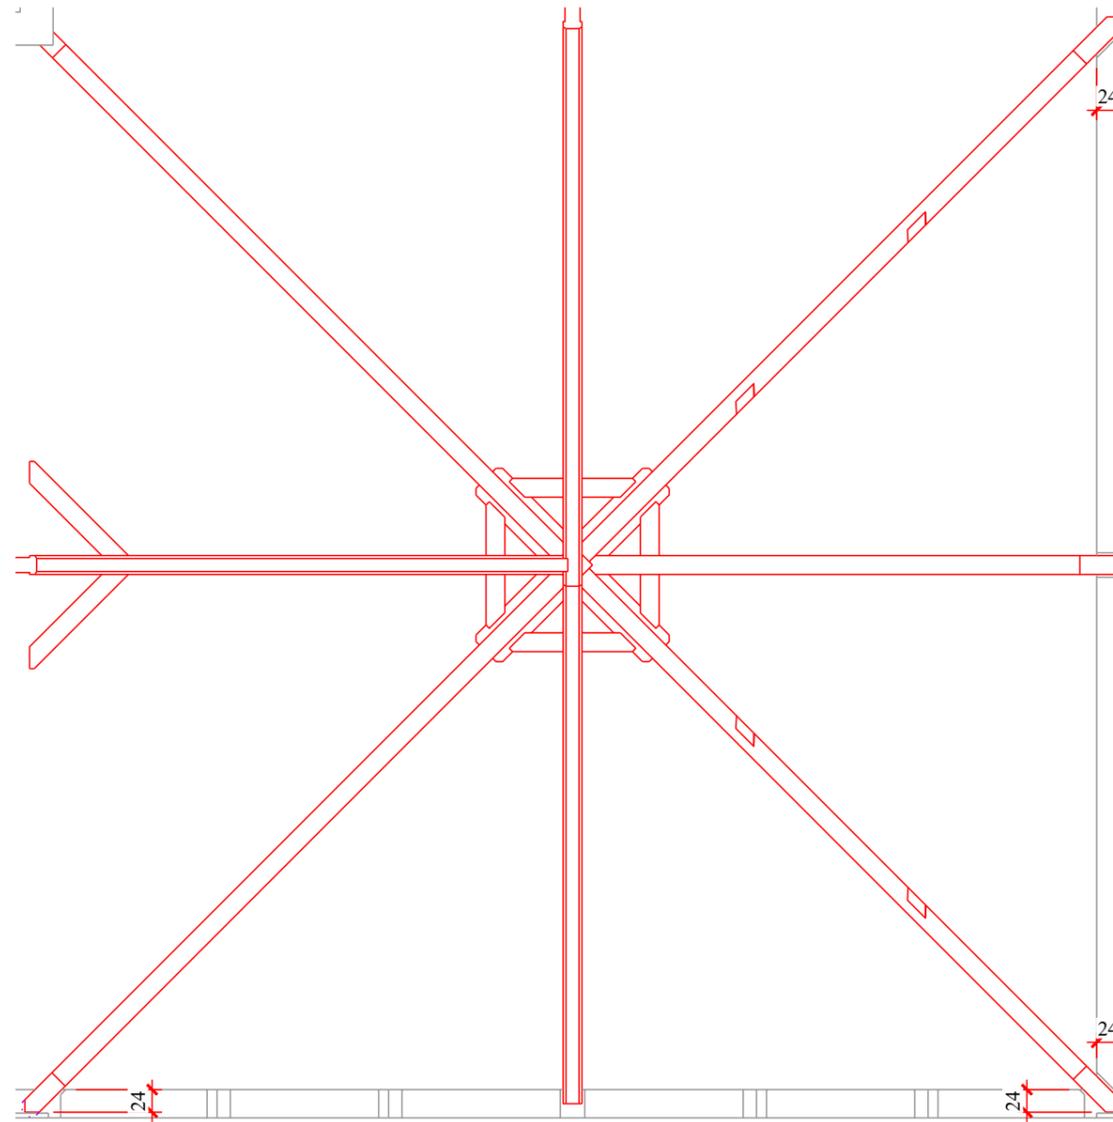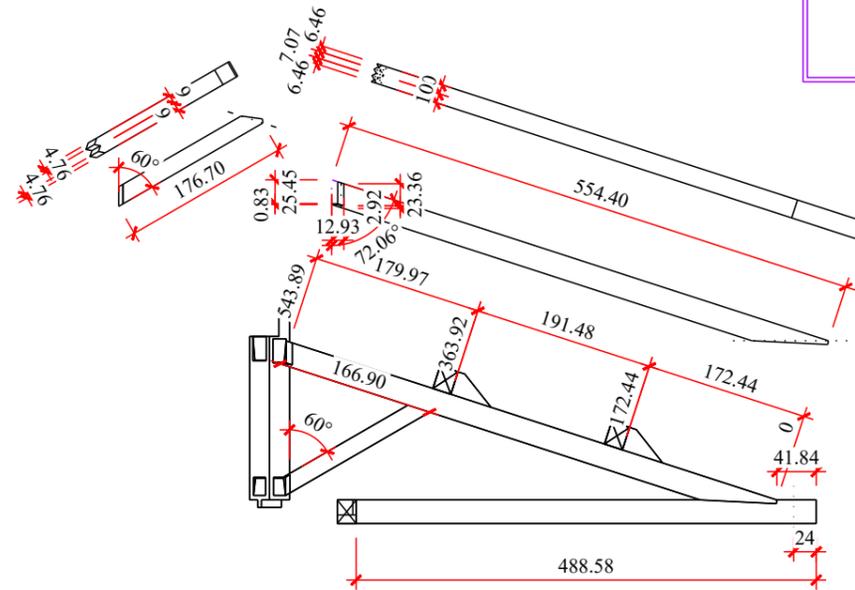




Projet: -CHATEAU DE POUGELON		Date de création: 01.01.2012
Maitre d'ouvrage: -		Date de modification: 01.01.2012
Nom du fichier 2d: CHATEAU POUGELON 2D Christophe.2d		
Chef de projet: -		
www.cadwork.com	Adresse	Projet N° : -
	Tél	
	Fax	Cadre N° : 58

VUE EN PLAN CUPERIE 2 Ech.1/75 pour chevrons

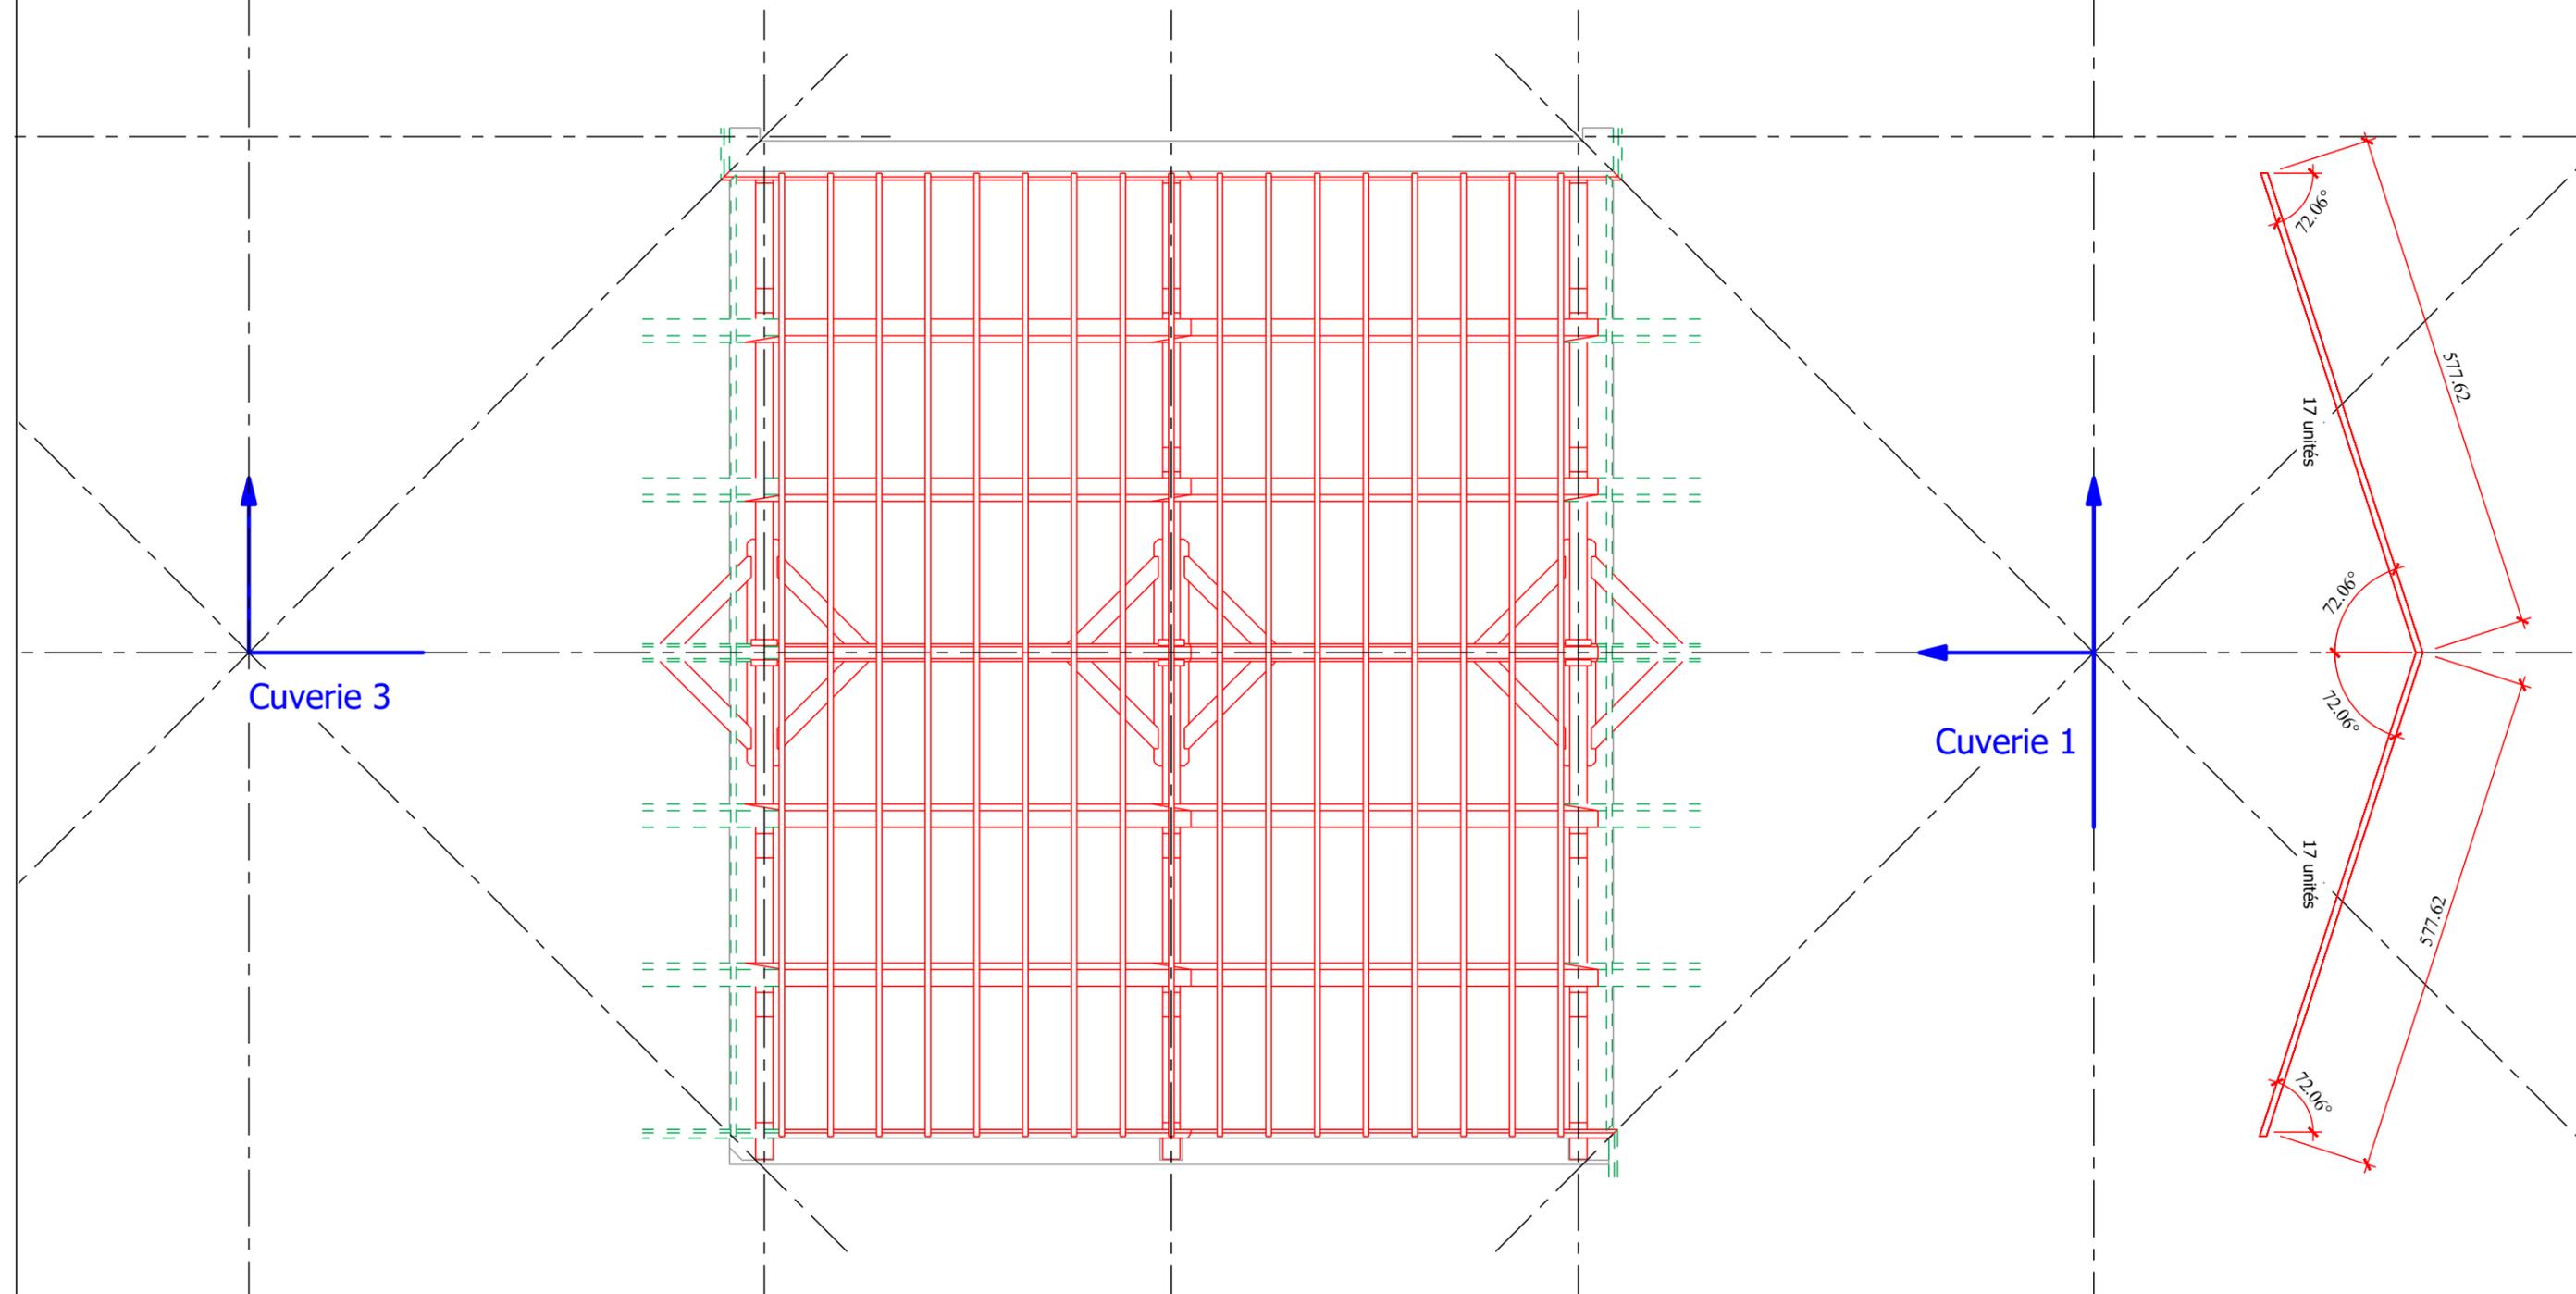


Projet: -CHATEAU DE POUGELON		Date de création: 01.09.2021
Maitre d'ouvrage: -		Date de modification:
Nom du fichier 2d: CHATEAU POUGELON 2D Christophe.2d		
Chef de projet: -		
www.cadwork.com	Adresse	Projet N° : -
	Tél	Cadre N° : 59
	Fax	

VUE EN PLAN CUVERIE 2 Ech.1/75 pour Pannes Faitage et Sous-Faitage

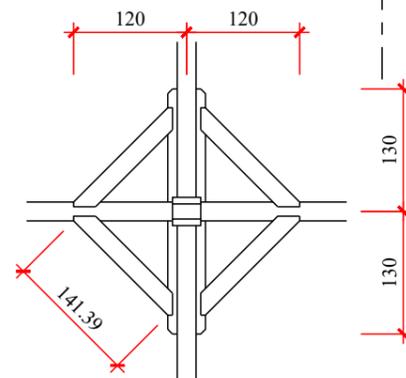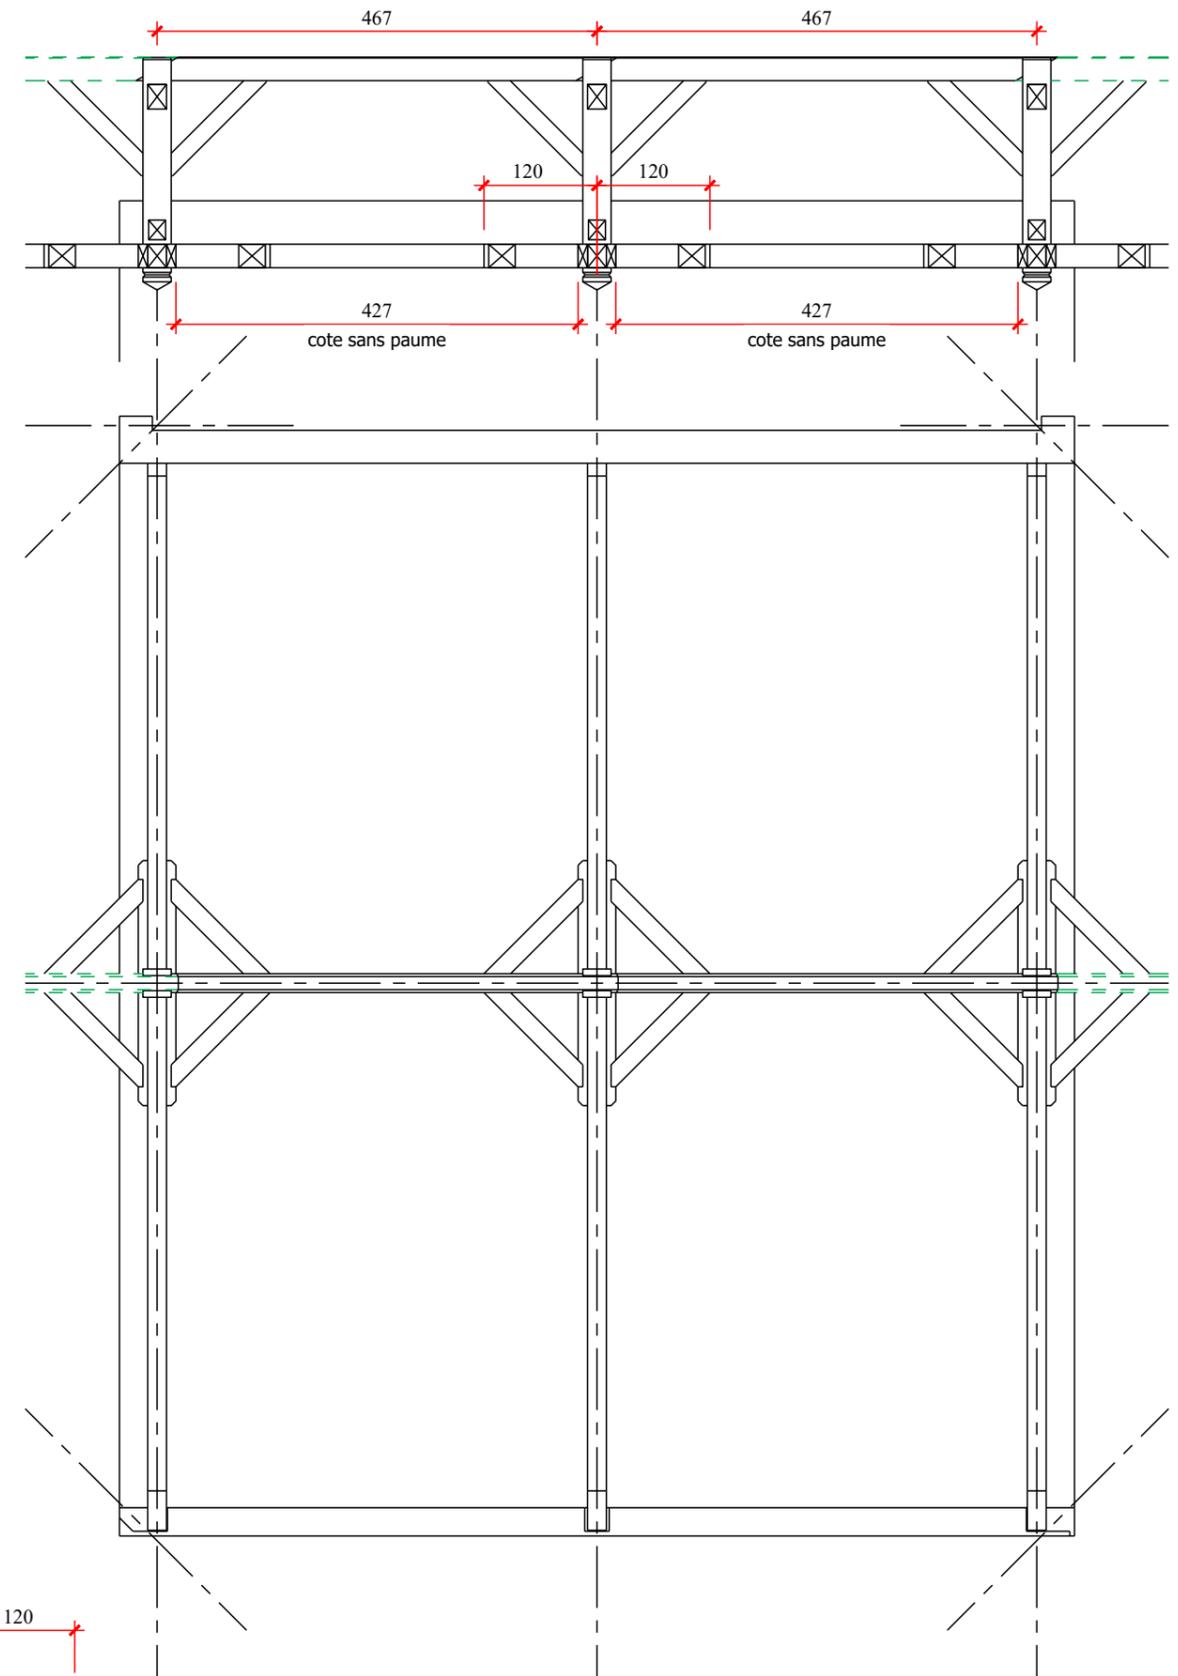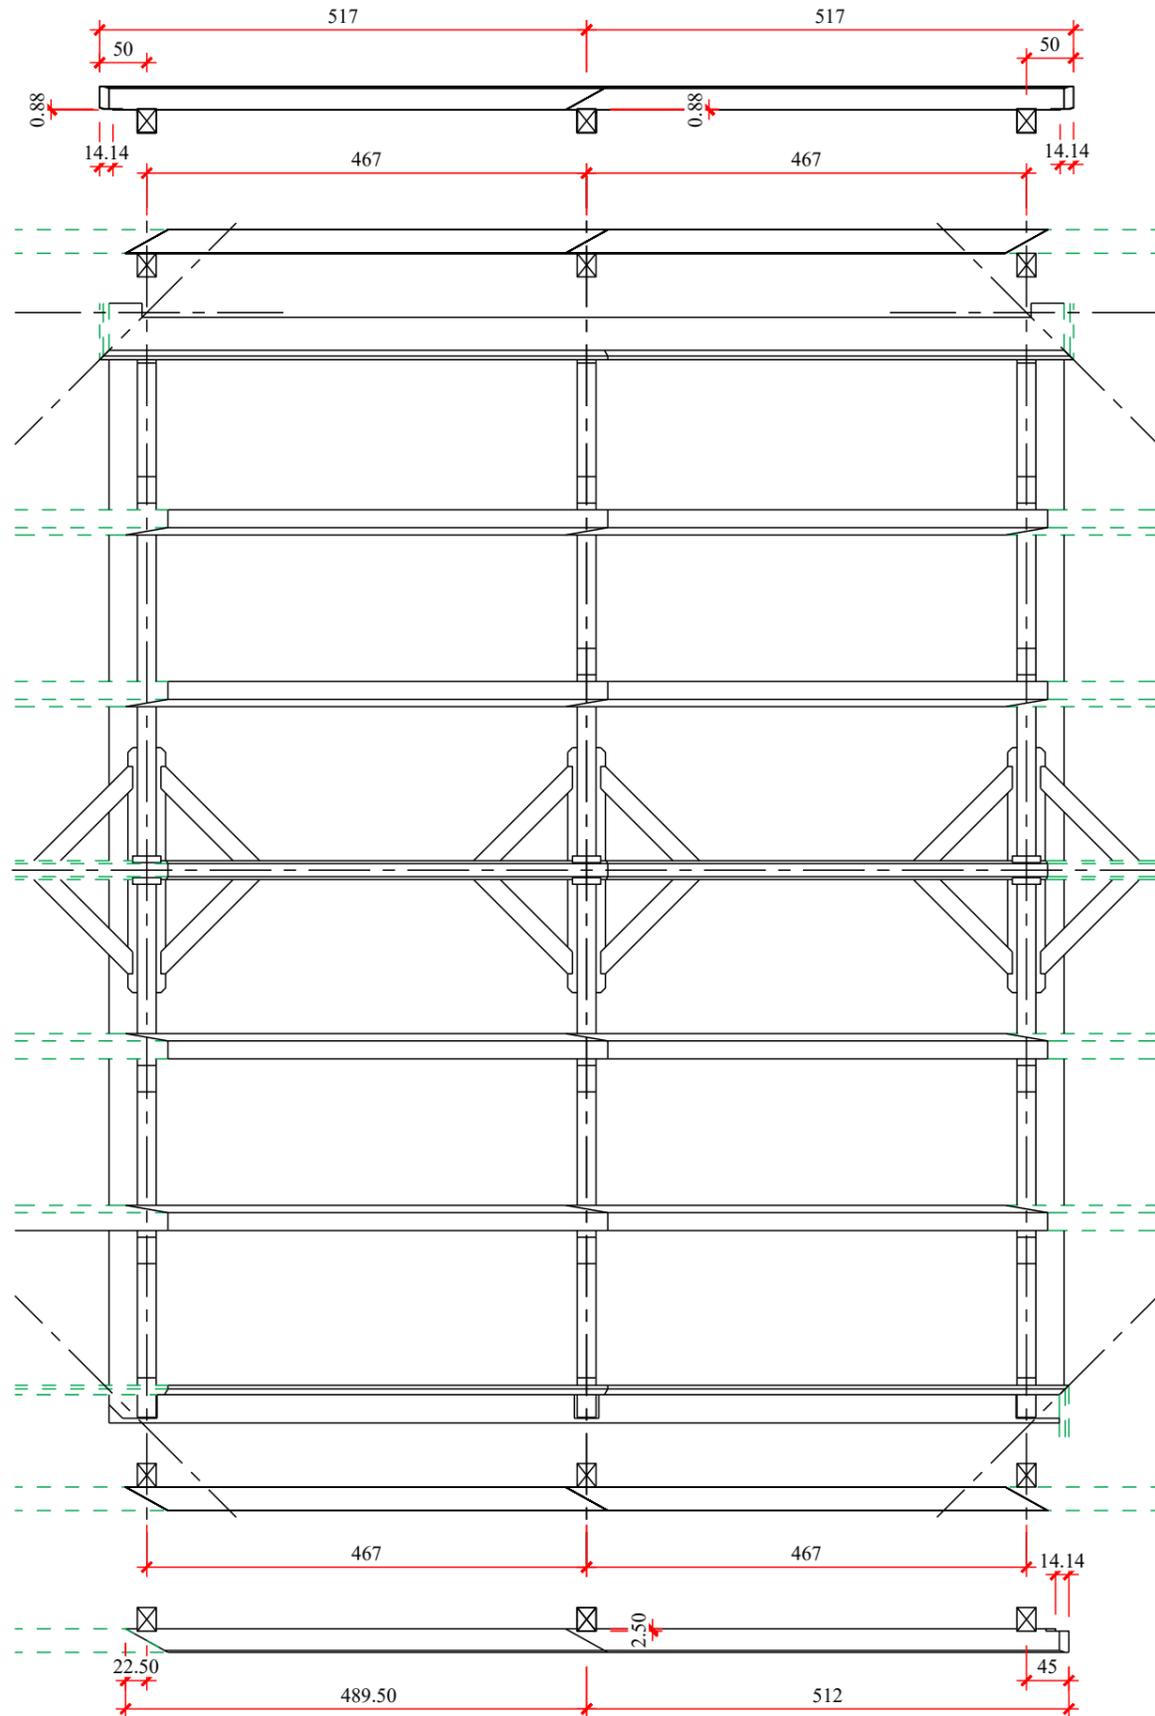

Projet: -CHATEAU DE POUGELON		Date de création: 01.01.2012
Maitre d'ouvrage: -		Date de modification: 01.01.2012
Nom du fichier 2d: CHATEAU POUGELON 2D Christophe.2d		
Chef de projet: -		
www.cadwork.com	Adresse	Projet N° : -
	Tél	Cadre N° : 60
	Fax	



VUE EN PLAN CUPERIE 3 Ech.1/75 pour chevrons

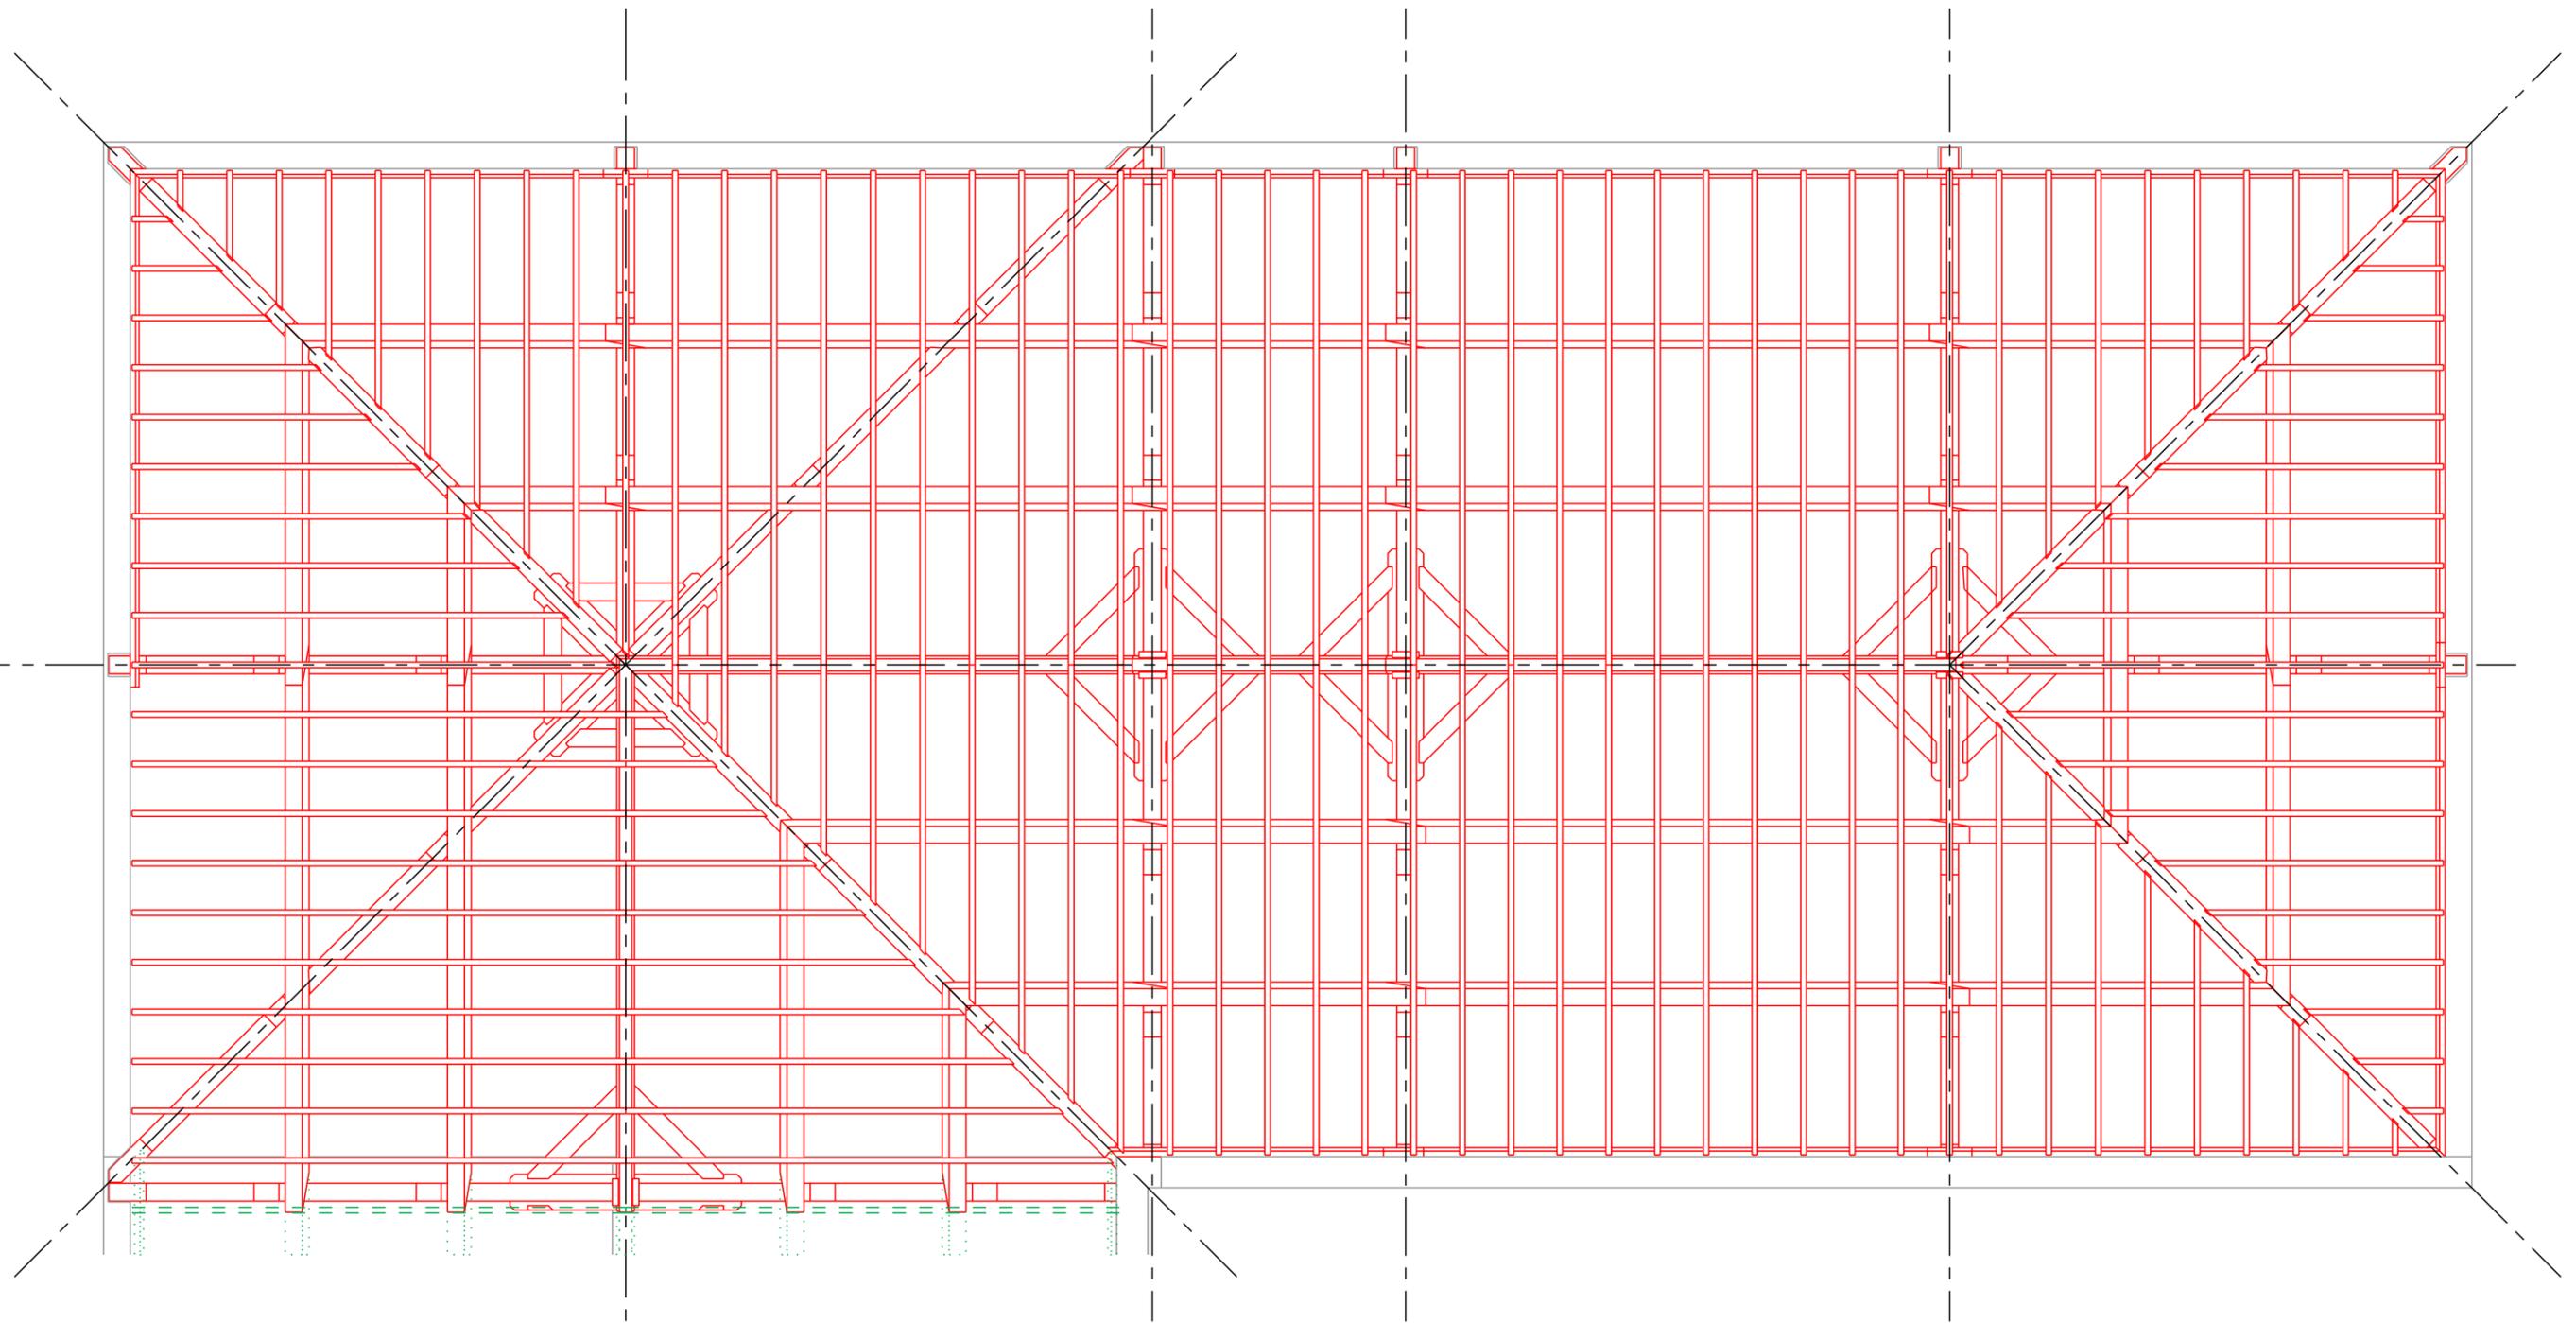

Cuperie 2
↑

Projet: -CHATEAU DE POUGELON		Date de création: 01.09.2021
Maitre d'ouvrage: -		Date de modification:
Nom du fichier 2d: CHATEAU POUGELON 2D Christophe.2d		
Chef de projet: -		
www.cadwork.com	Adresse	Projet N° : -
	Tél	
	Fax	Cadre N° : 71


VUE EN PLAN CUPERIE 3 Ech.1/75 pour chevrons

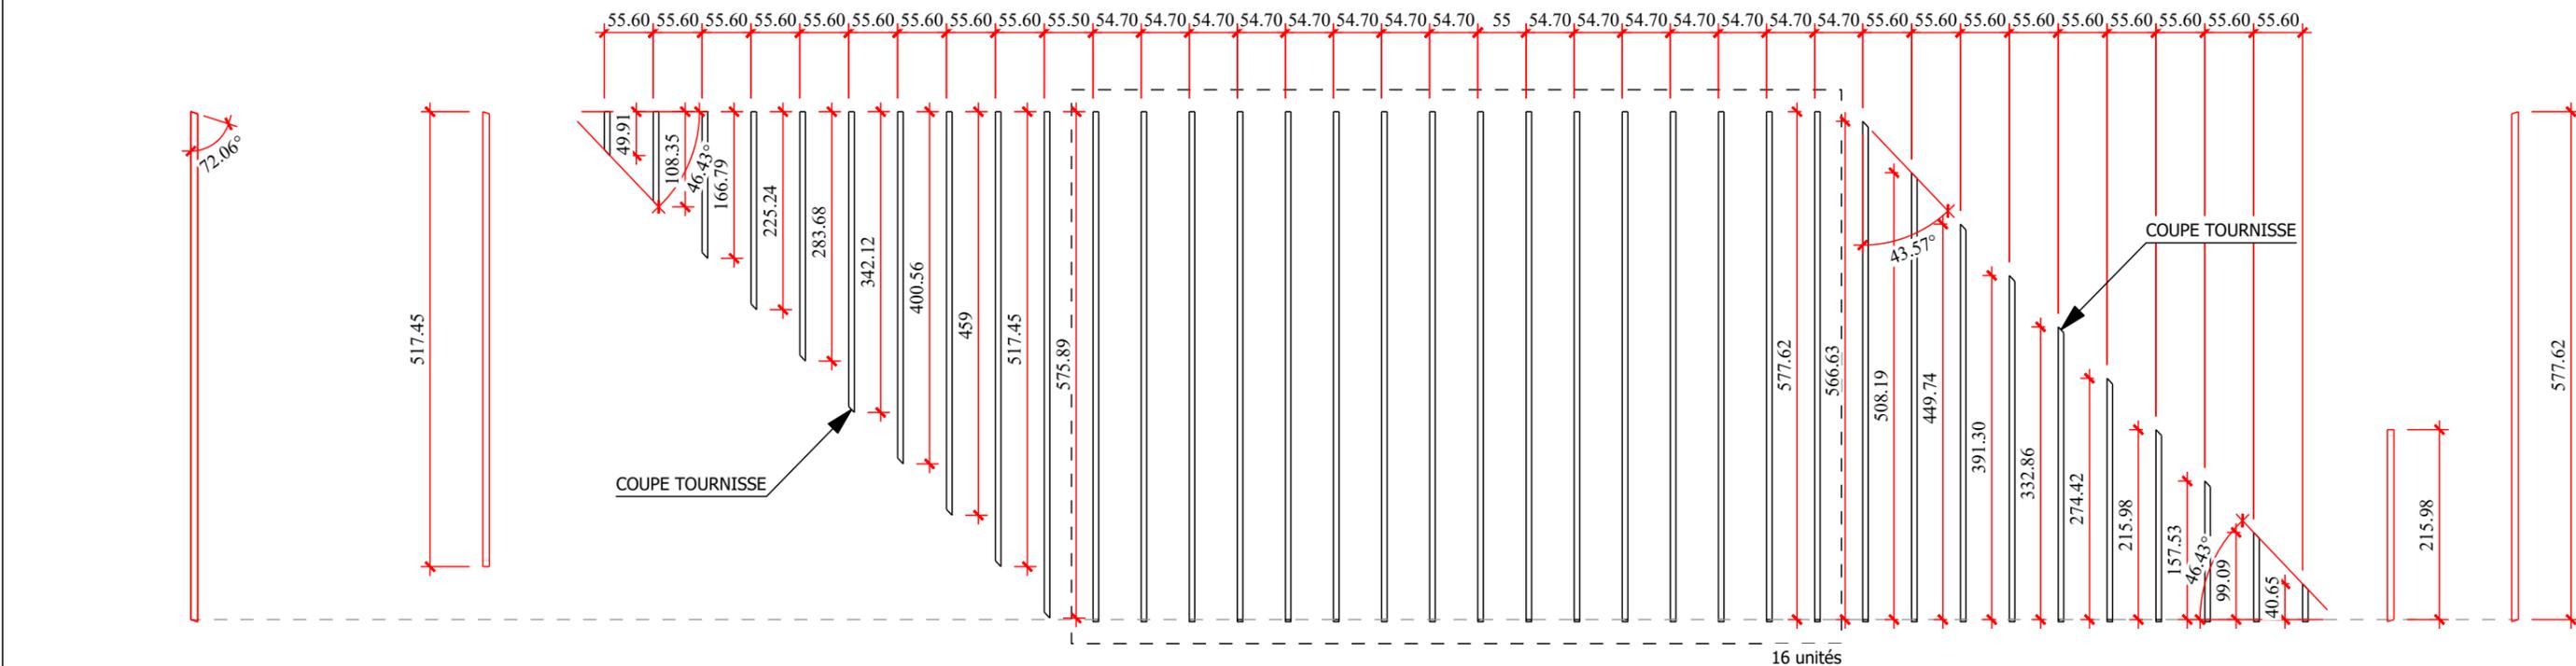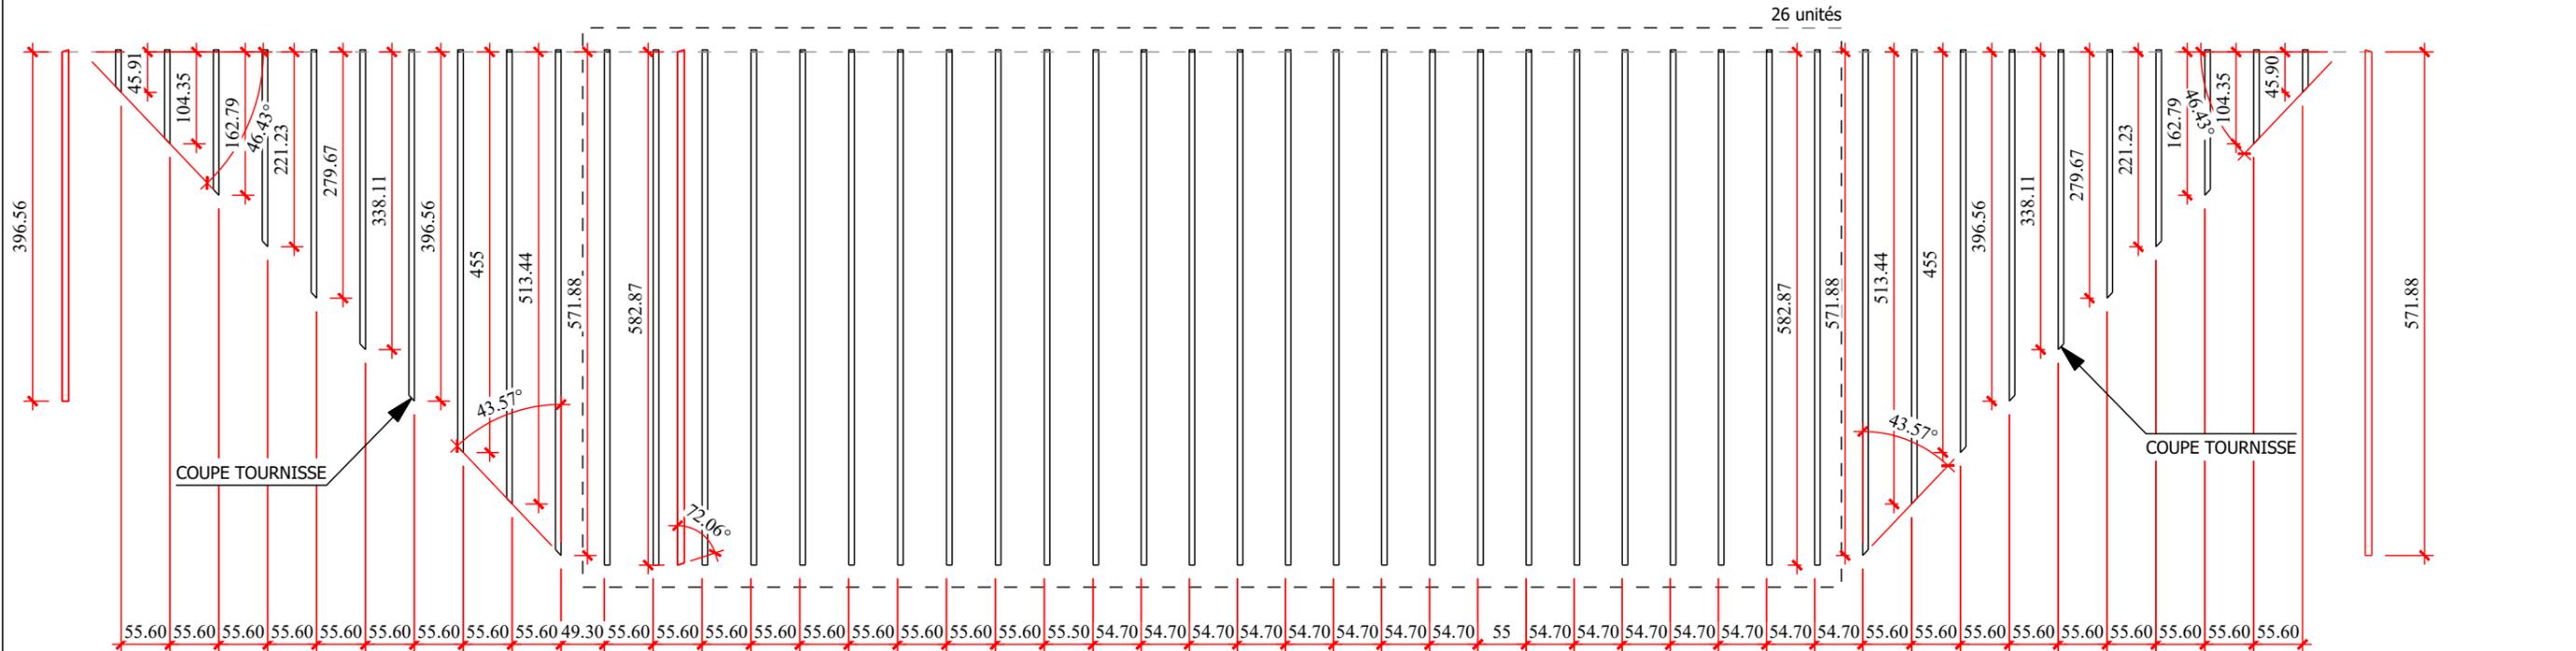


HERSE DE CHEVRONS CUPERIE Ech.1/75

Projet: -CHATEAU DE POUGELON		Date de création: 01.01.2012
Maitre d'ouvrage: -		Date de modification: 01.01.2012
Nom du fichier 2d: CHATEAU POUGELON 2D Christophe.2d		
Chef de projet: -		
www.cadwork.com	Adresse	Projet N° : -
	Tél	
	Fax	Cadre N° : 72

HERSE DE CHEVRONS CUVERIE Ech.1/75

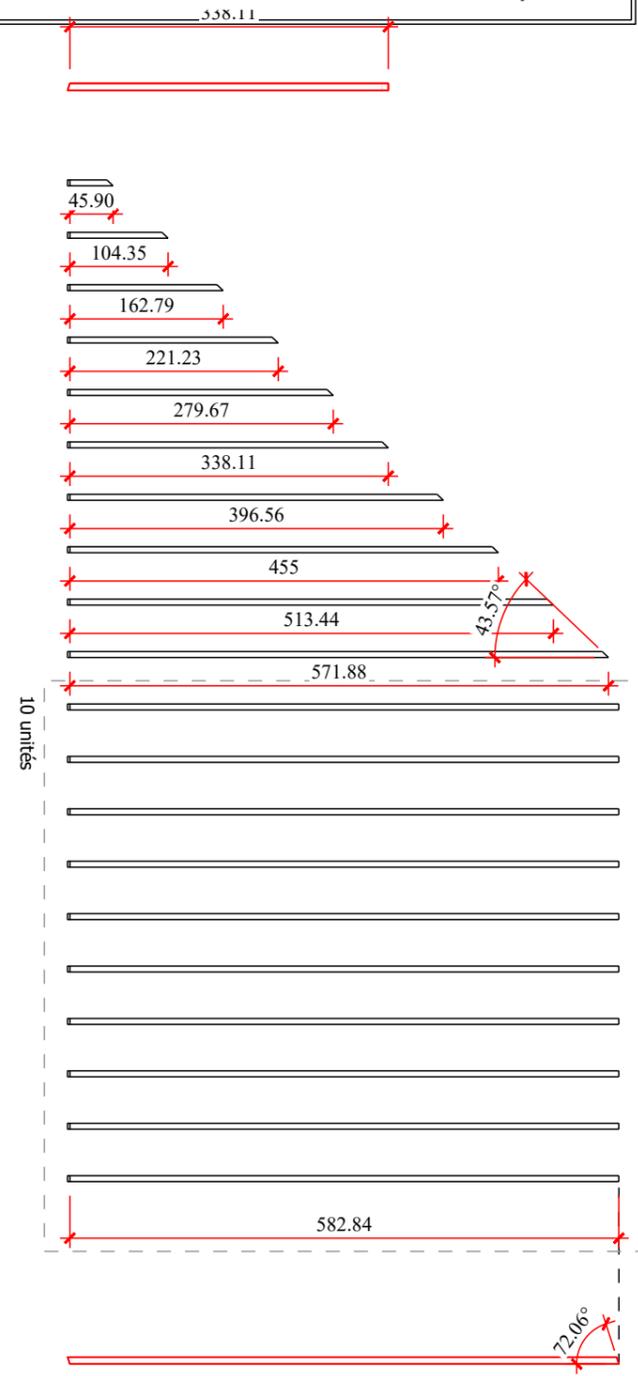

RABATTEMENT DU CHEVRON

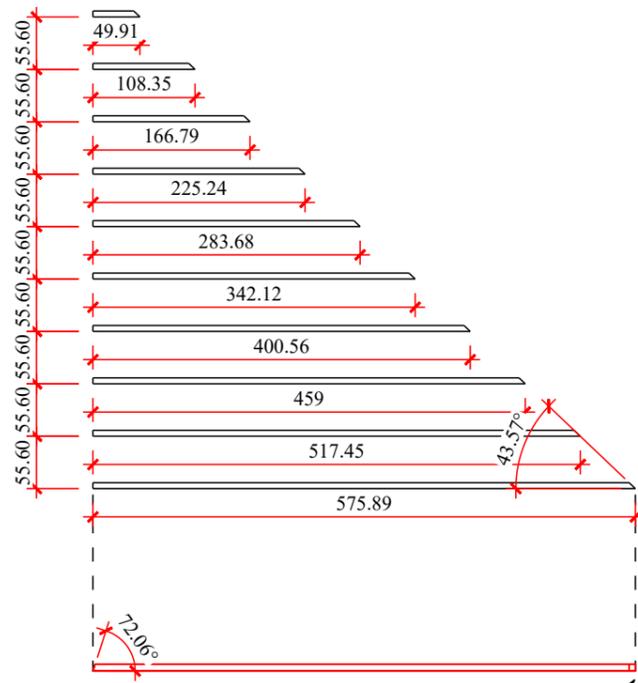


RABATTEMENT DU CHEVRON

COUPE TOURNISSE

HERSE DE CHEVRONS CUVERIE Ech.1/75


VUE EN PLAN CUVERIE 3 Ech.1/75 pour chevrons

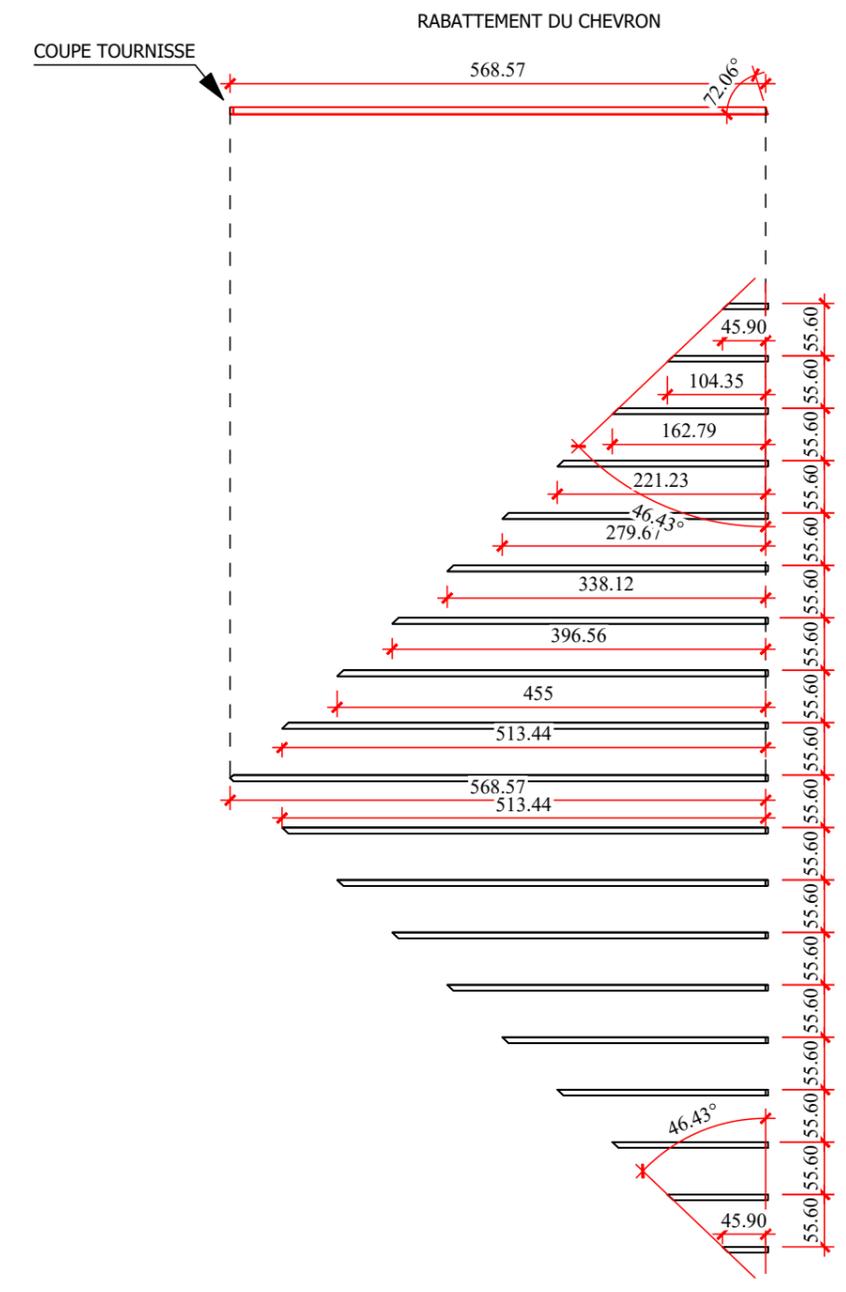

RABATTEMENT DU CHEVRON




COUPE TOURNISSE

Projet: -CHATEAU DE POUCELON		Date de création: 01.01.2012
Maitre d'ouvrage: -		Date de modification: 01.01.2012
Nom du fichier 2d: CHATEAU POUCELON 2D Christophe.2d		
Chef de projet: -		
www.cadwork.com	Adresse	Projet N° : -
	Tél	
	Fax	Cadre N° : 73

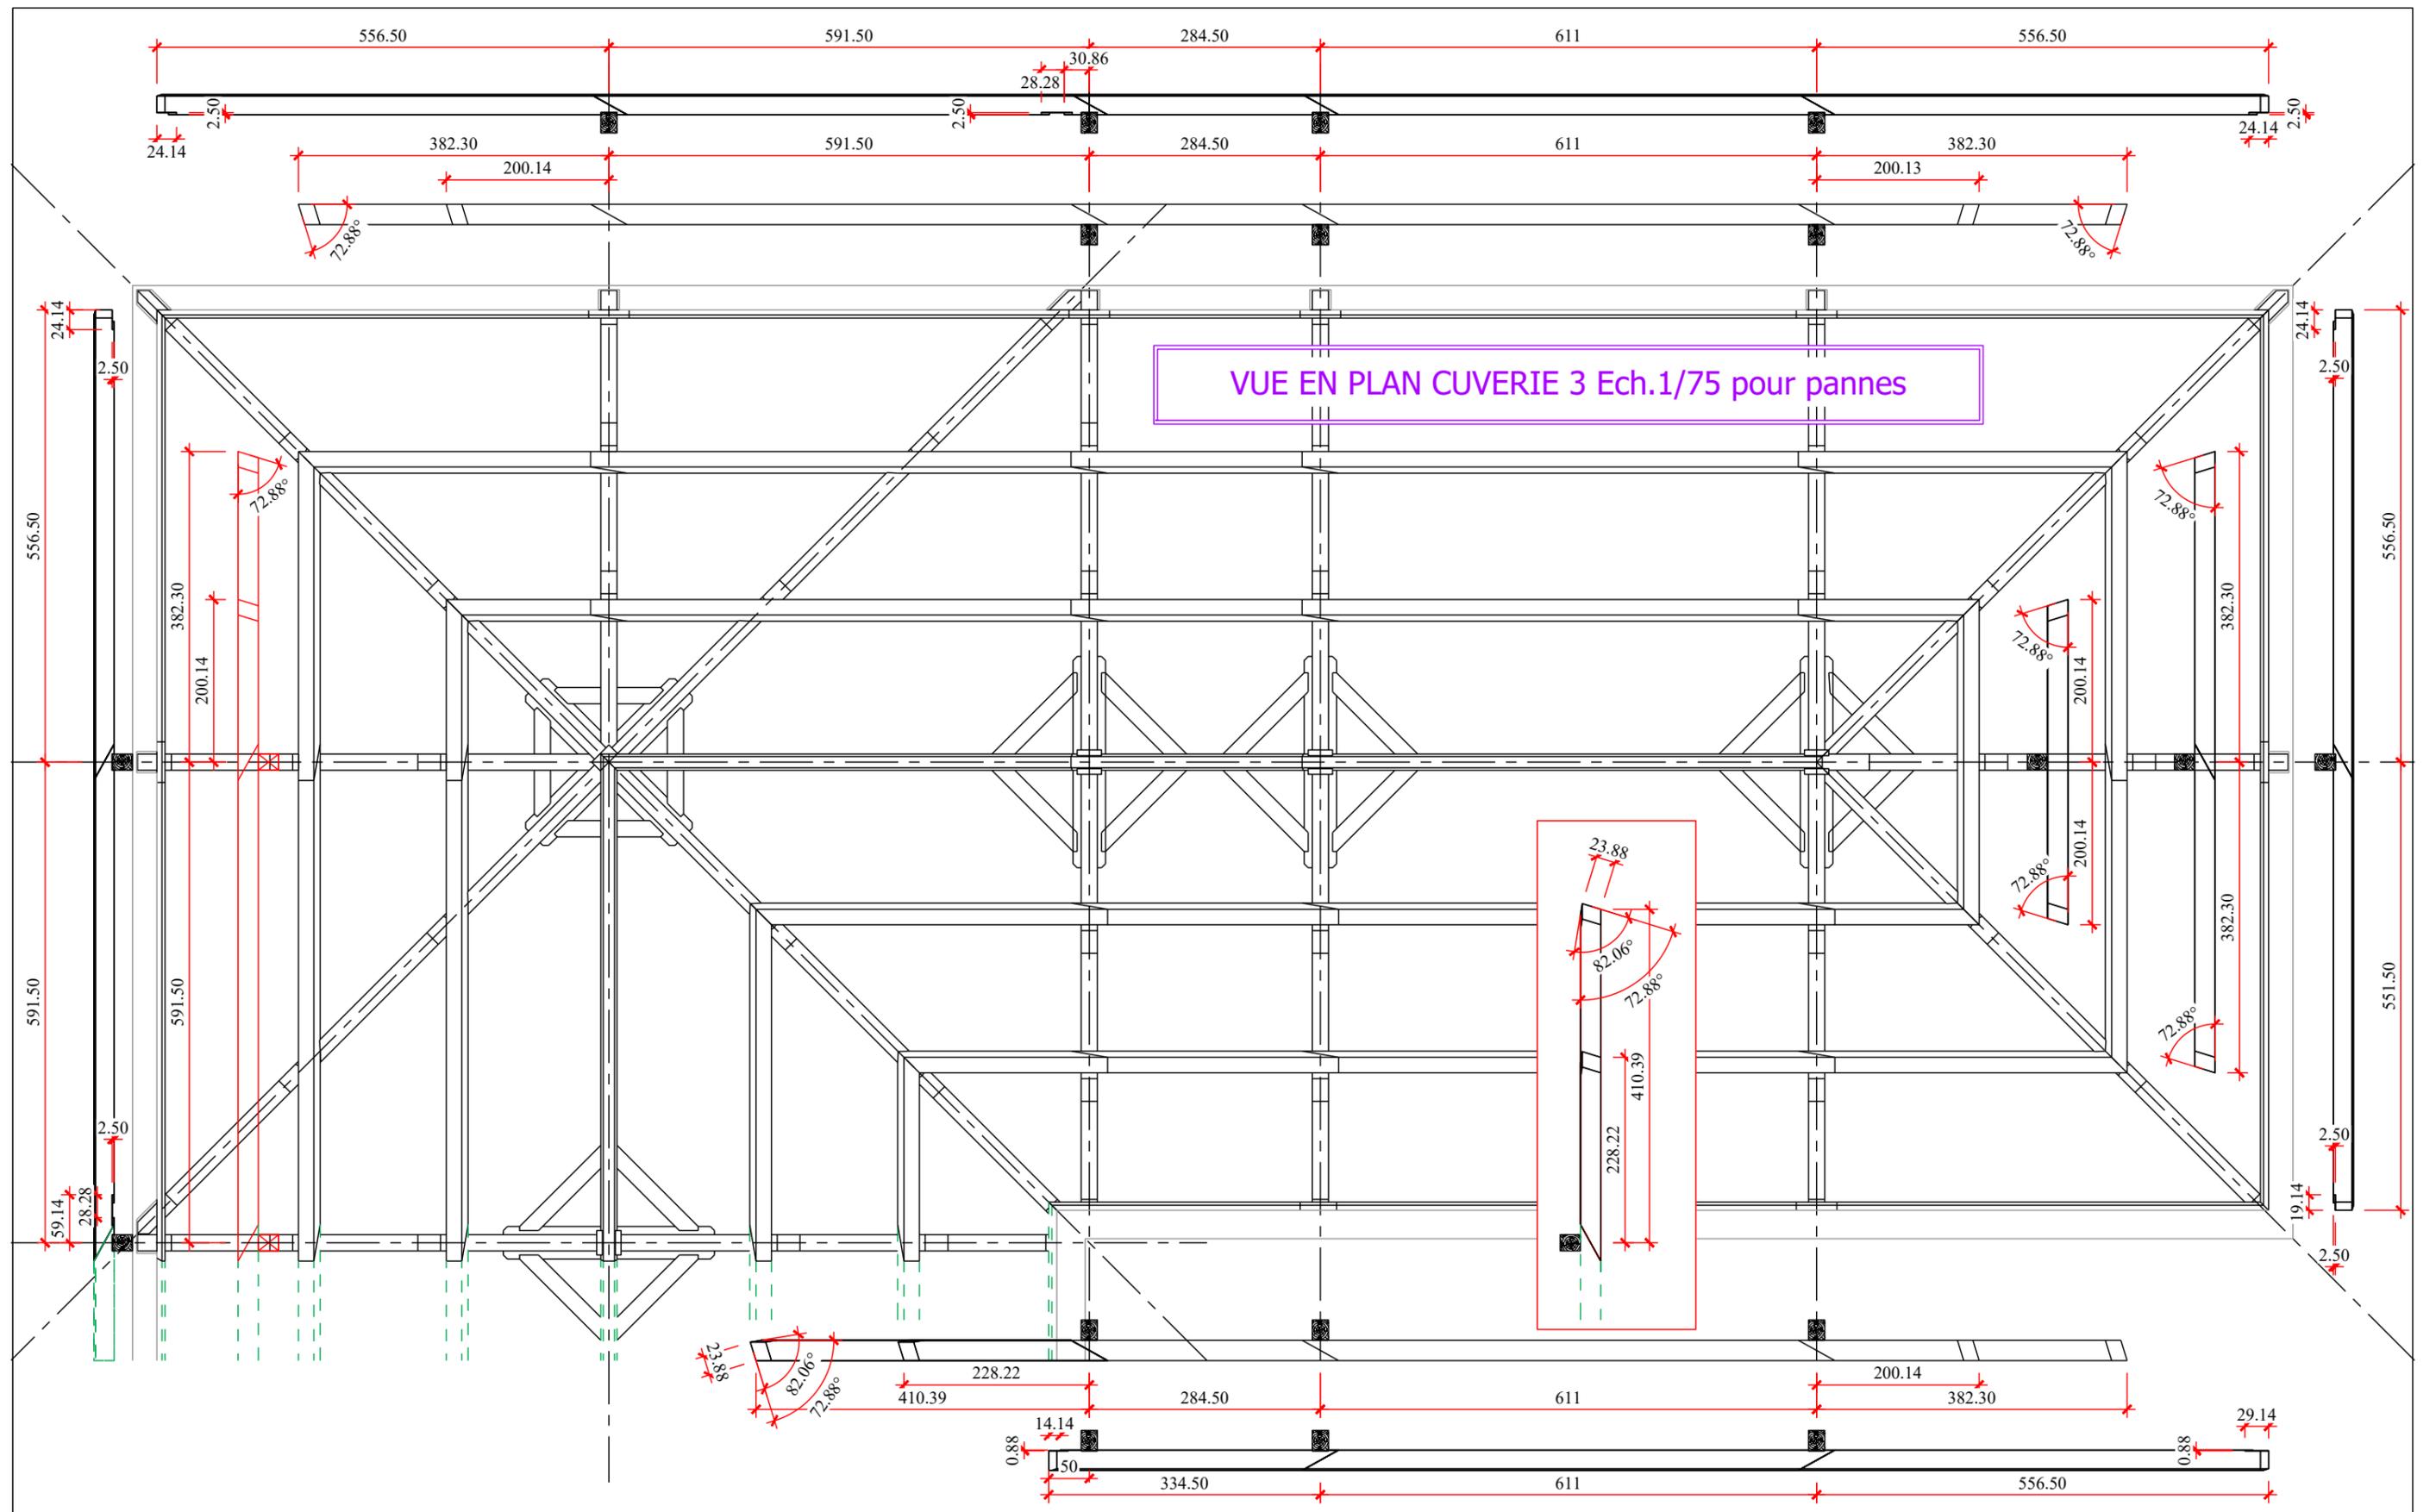

VUE EN PLAN CUVERIE 3 Ech.1/75 pour pannes


Projet: -CHATEAU DE POUGELON		Date de création: 01.01.2012
Maitre d'ouvrage: -		Date de modification: 01.01.2012
Nom du fichier 2d: CHATEAU POUGELON 2D Christophe.2d		
Chef de projet: -		
www.cadwork.com	Adresse	Projet N° : -
	Tél	
	Fax	Cadre N° : 74

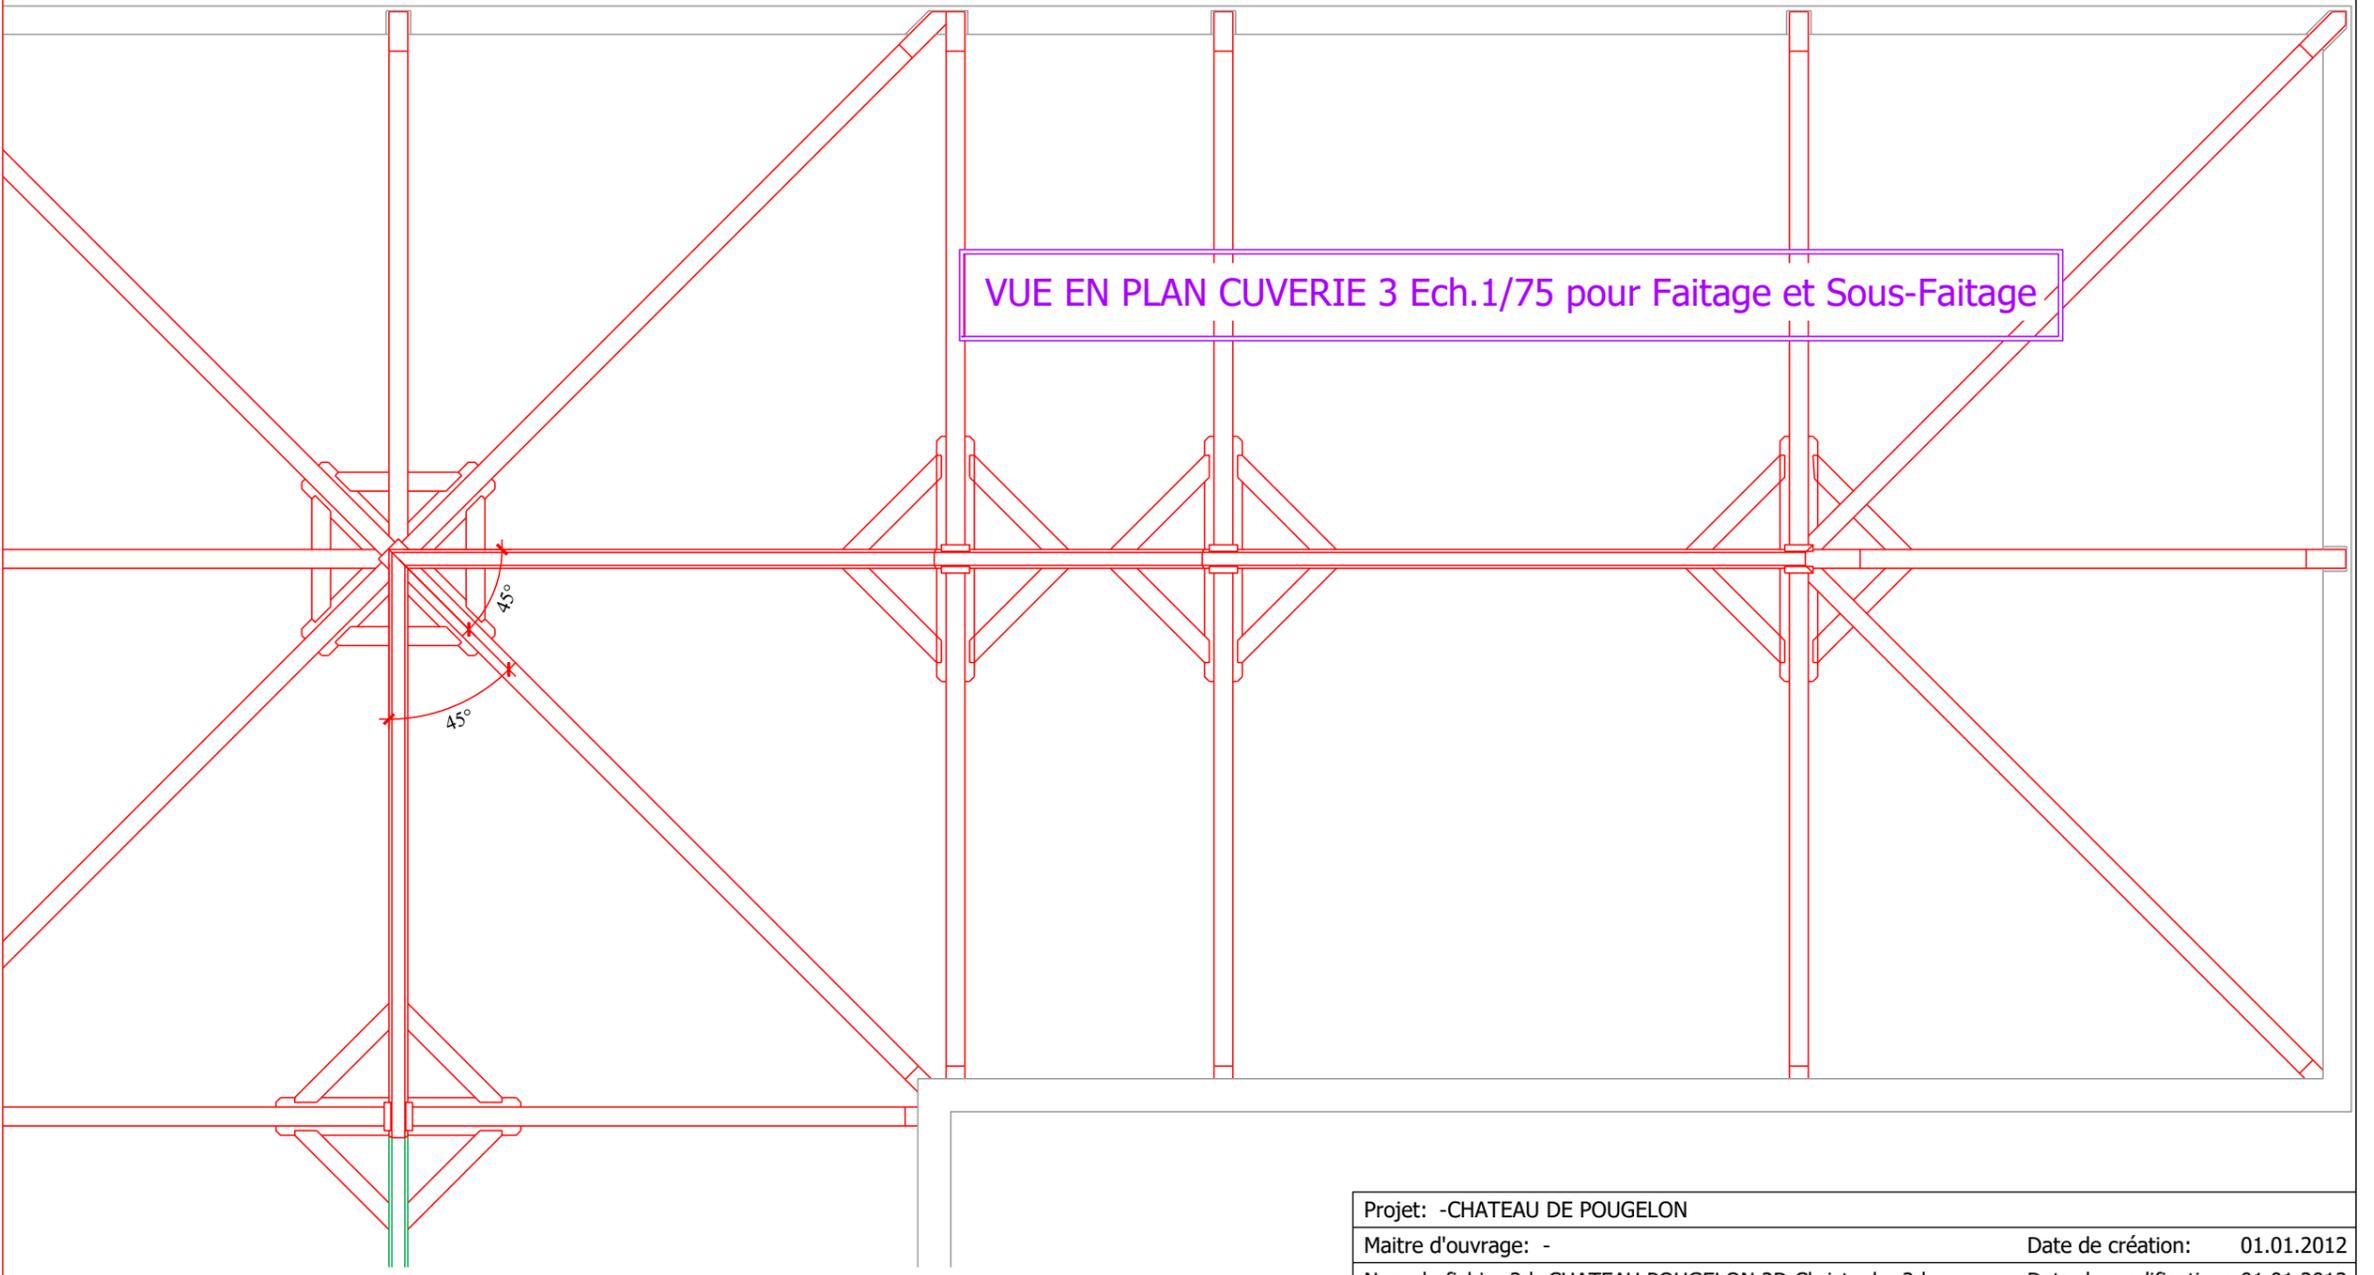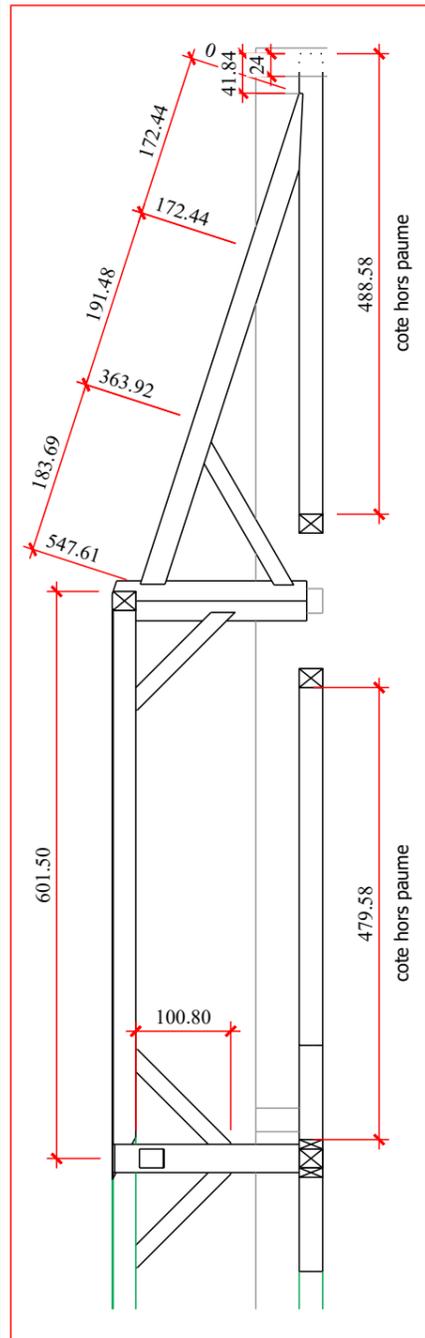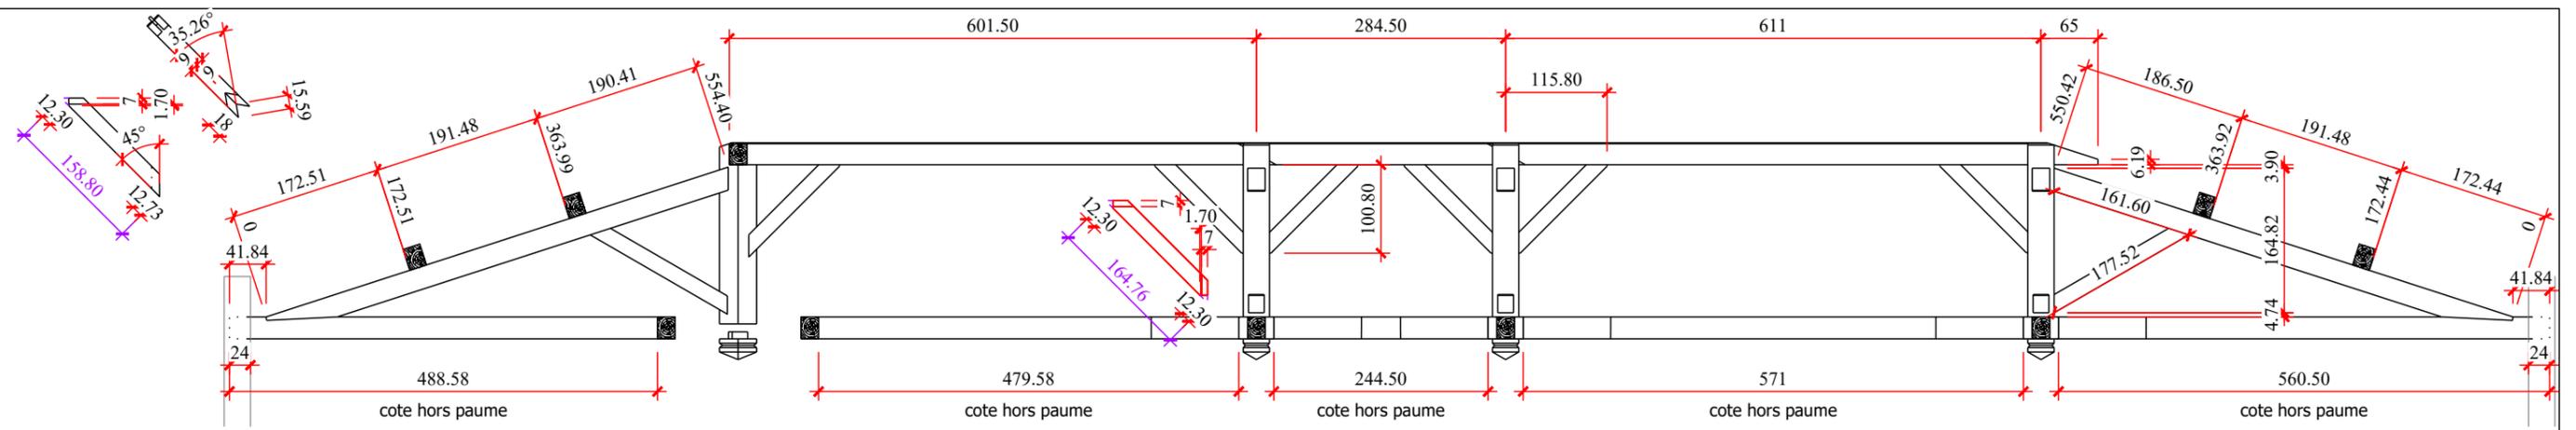

VUE EN PLAN CUVERIE 3 Ech.1/75 pour Faitage et Sous-Faitage

Projet: -CHATEAU DE POUGELON	
Maitre d'ouvrage: -	Date de création: 01.01.2012
Nom du fichier 2d: CHATEAU POUGELON 2D Christophe.2d	Date de modification: 01.01.2012
Chef de projet: -	

www.cadwork.com	Adresse	Projet N° : -
	Tél	
	Fax	
		Cadre N° : 75

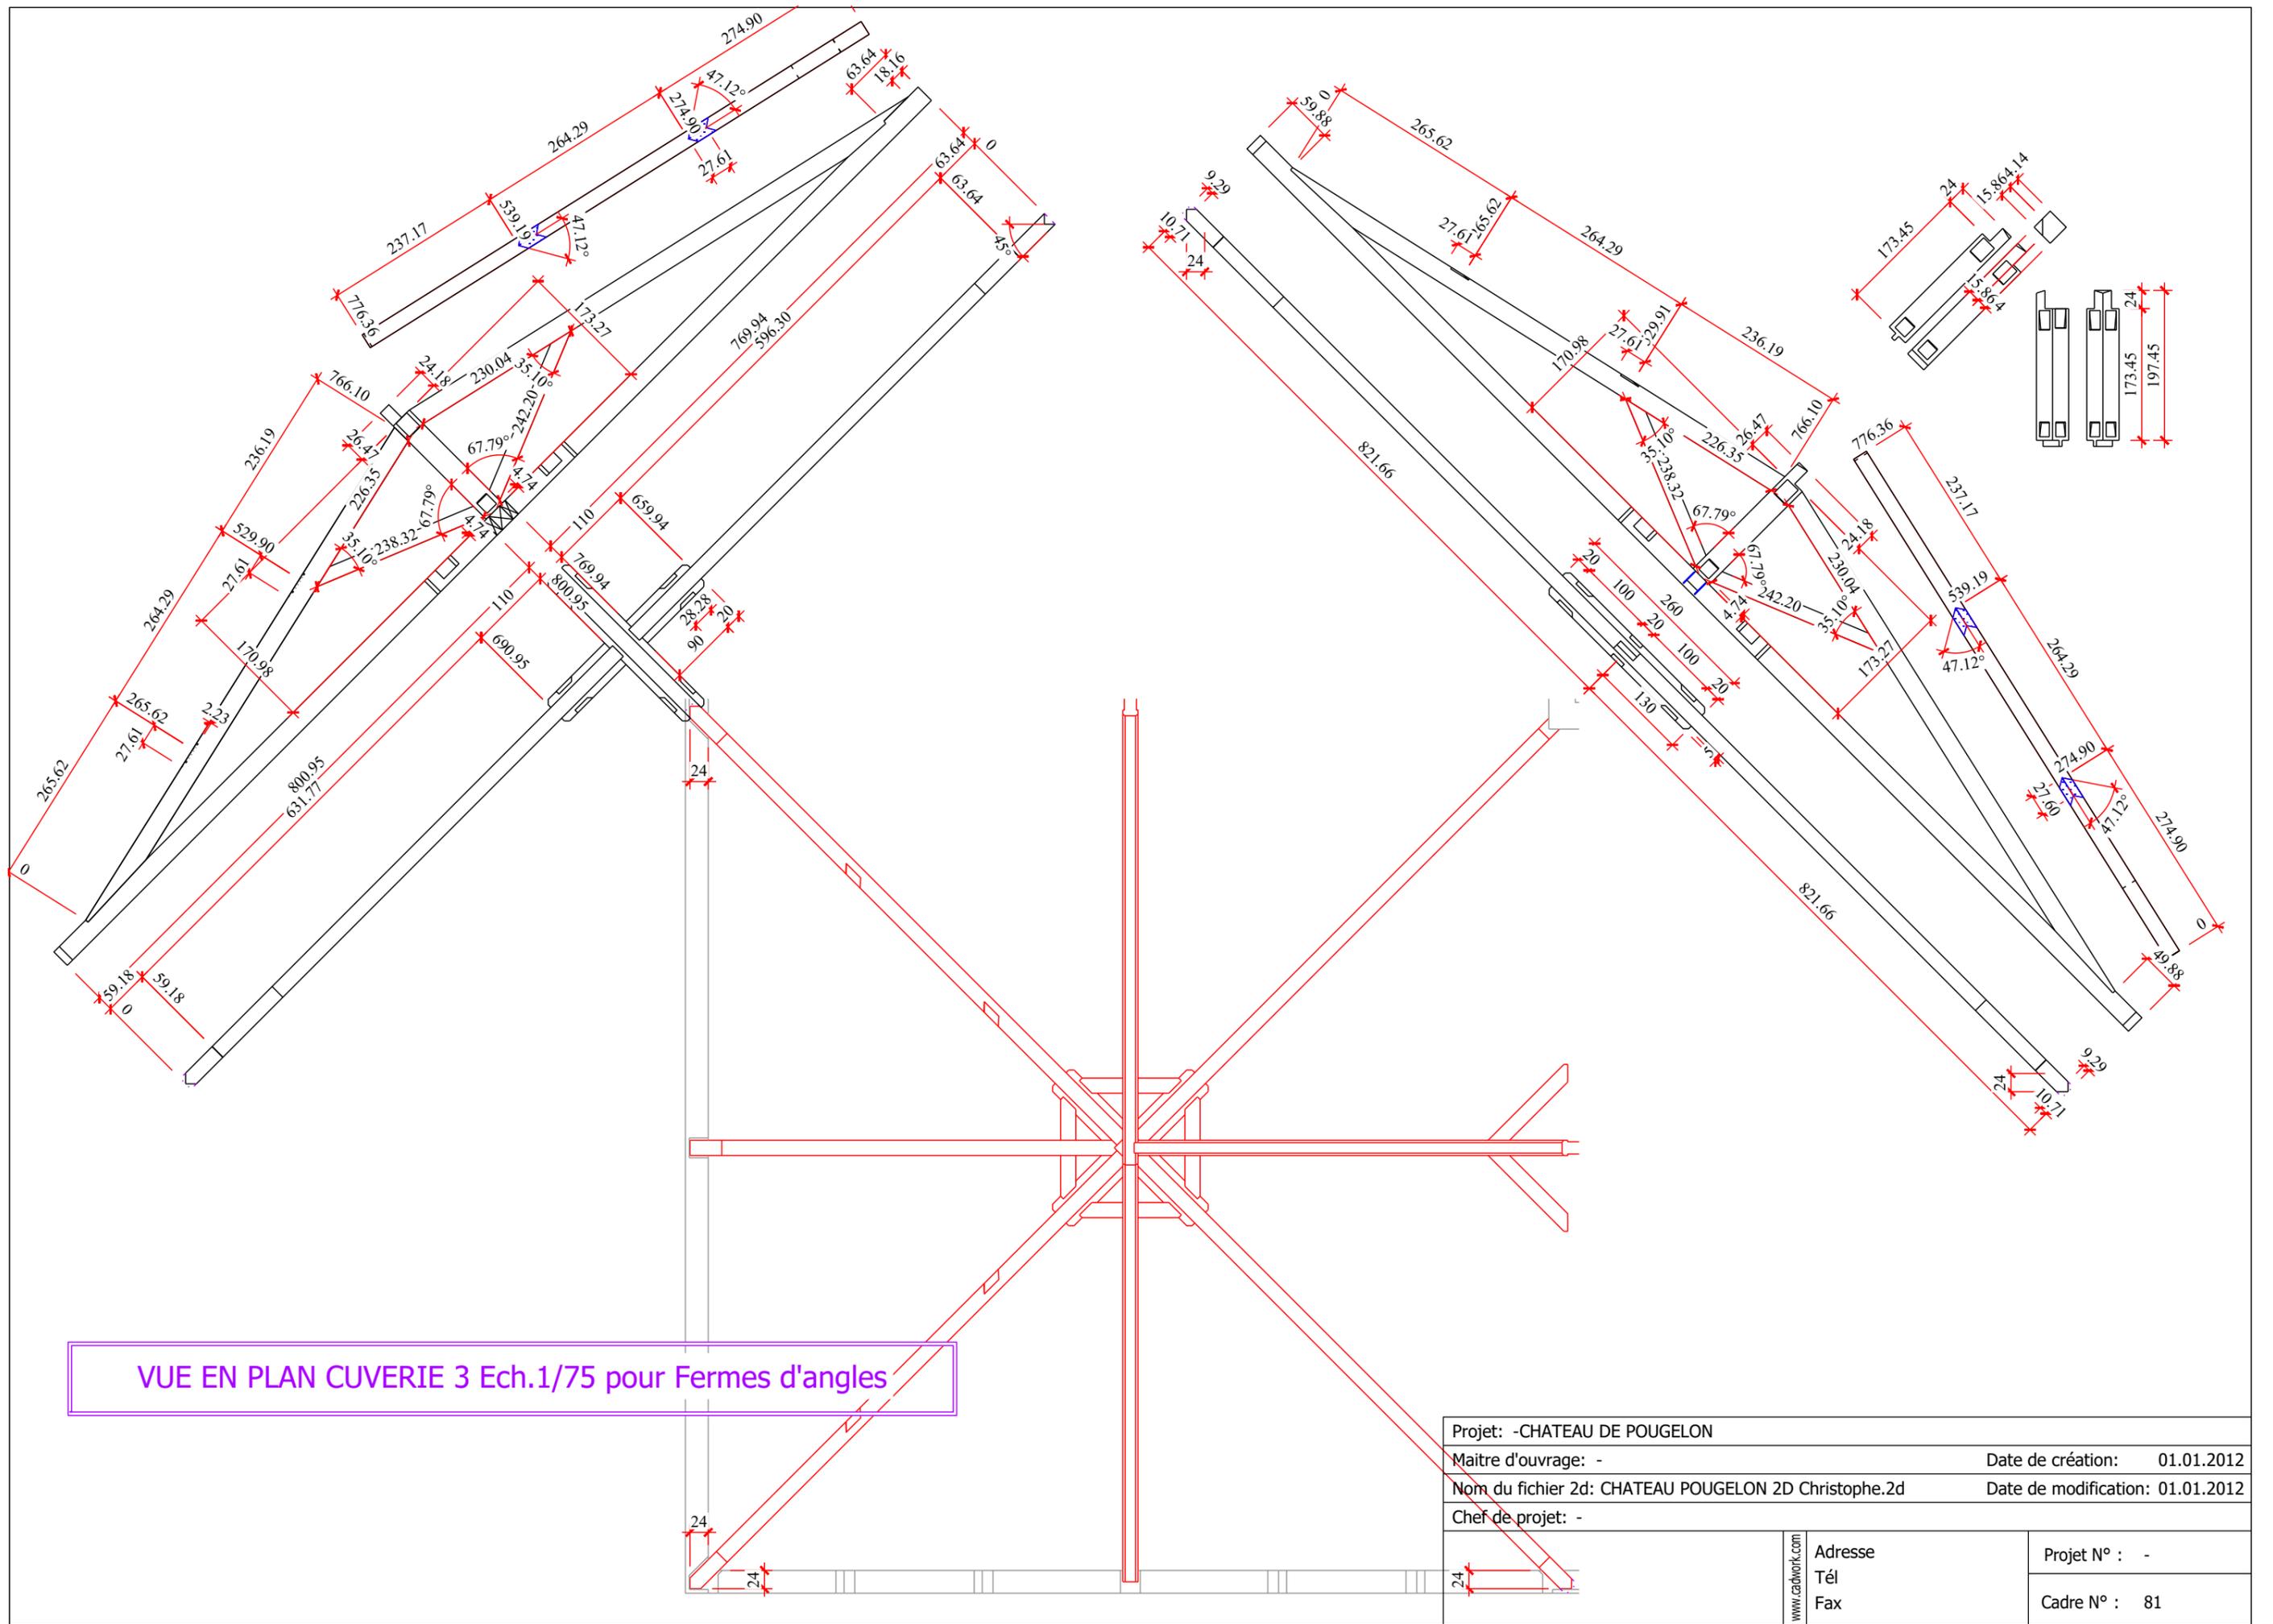

VUE EN PLAN CUVERIE 3 Ech.1/75 pour Fermes d'angles

Projet: -CHATEAU DE POUGELON		Date de création: 01.01.2012
Maitre d'ouvrage: -		Date de modification: 01.01.2012
Nom du fichier 2d: CHATEAU POUGELON 2D Christophe.2d		
Chef de projet: -		
www.cadwork.com	Adresse	Projet N° : -
	Tél	
	Fax	Cadre N° : 81

