Elevation :

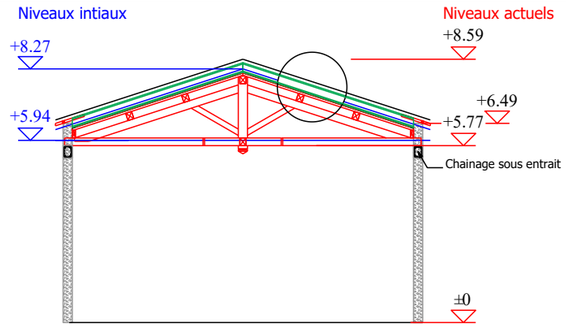

Zoom Ech. 1:20 : Composition Toiture

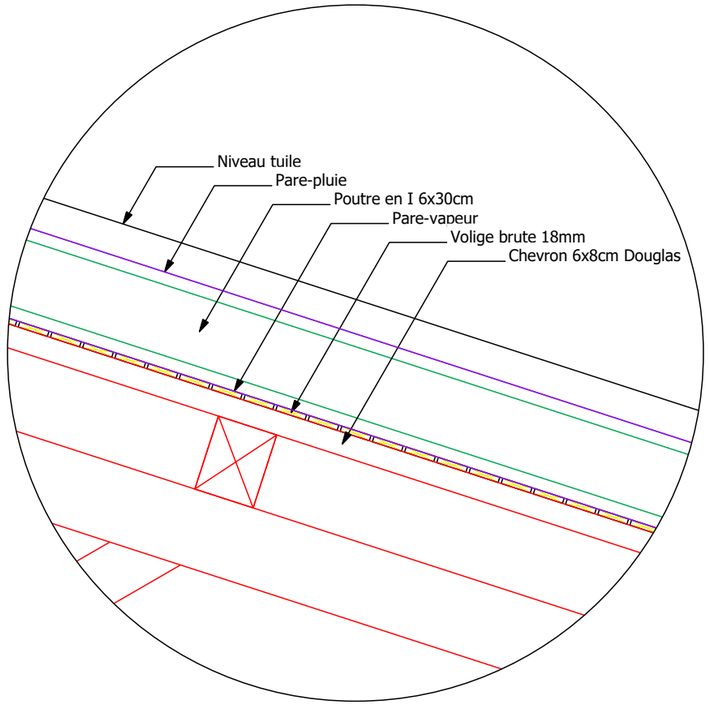

Vue en plan : Maçonnerie et Charpente

Axe Raccord
Axe Ferme
Débord chevron

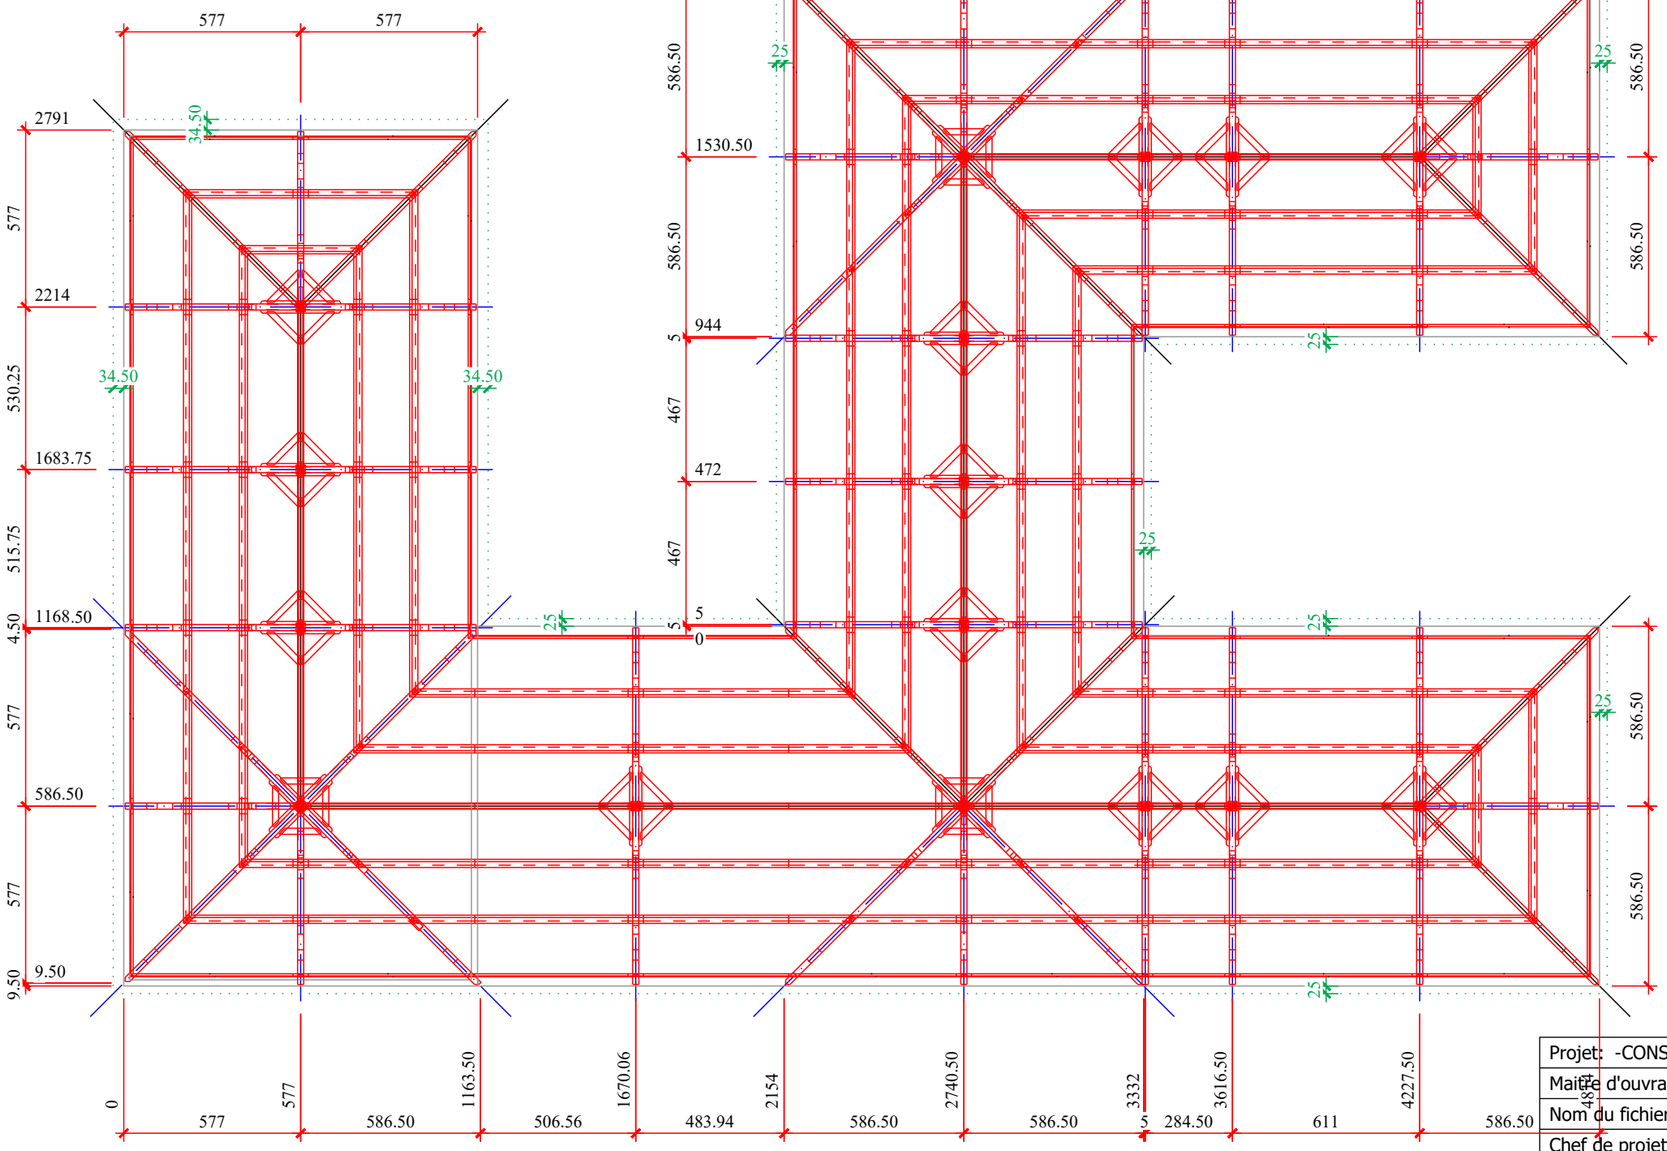

Projet: -CONSTRUCTION D'UNE CUVERIE			
Maitre d'ouvrage: -SARL CHATEAU DE POUGELON VIN DESCOMBE		Date de création:	20/04/2021
Nom du fichier 2d: Chateau de POUGELON.2d		Date de modification:	05/05/2021
Chef de projet: -Christophe MORISSON			
CERTA CHARPENTE	www.cadwork.com	Adresse Tél Fax	Echelle : 1/200 ème Cadre N° : 6