




FACADE SUD
Echelle 1/50

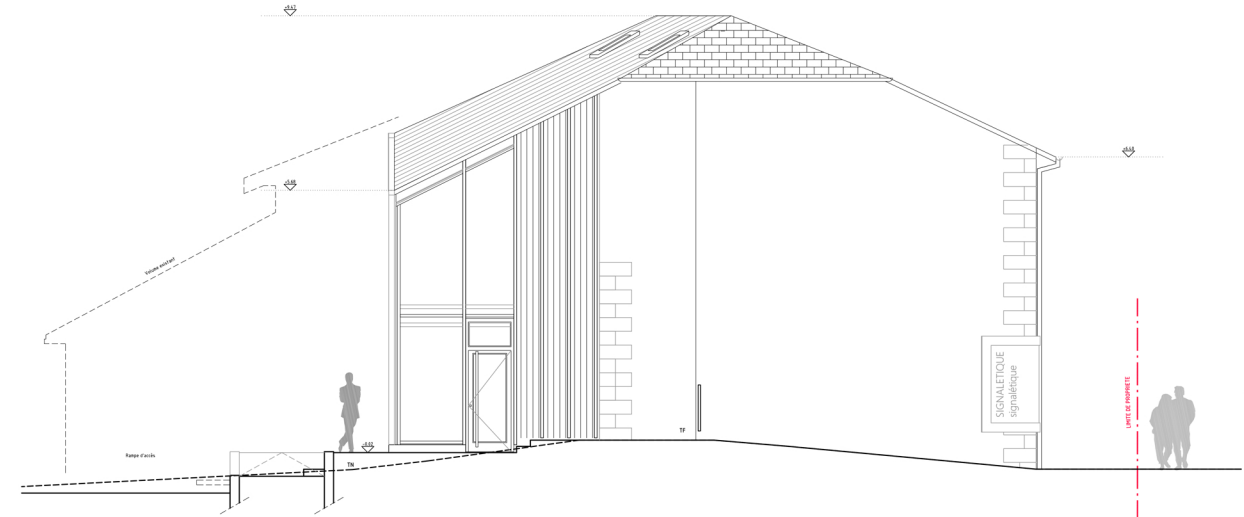

FACADE OUEST
Echelle 1/50

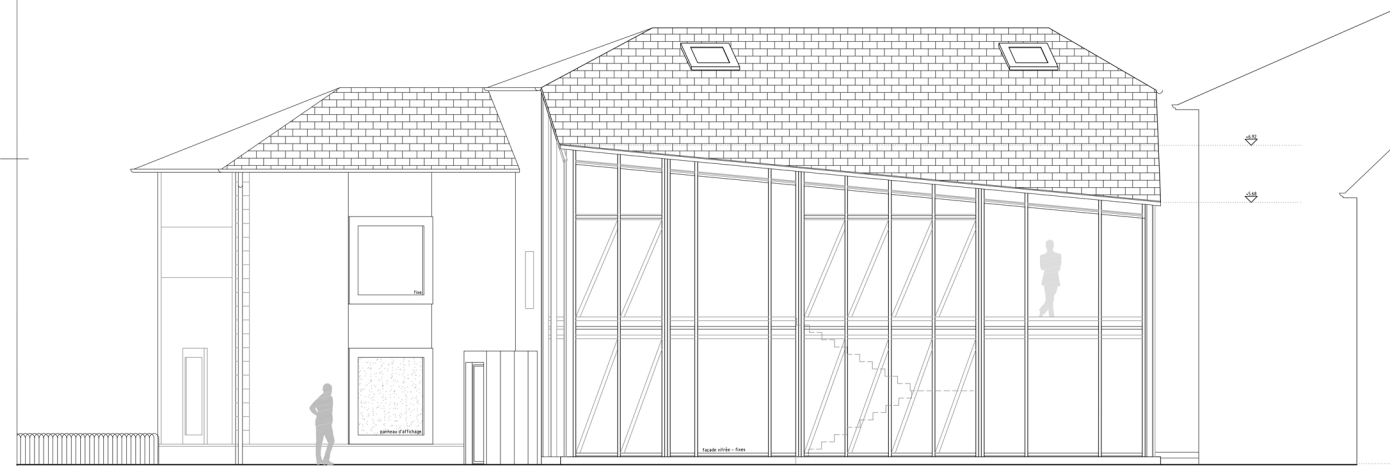

FACADE NORD
Echelle 1/50

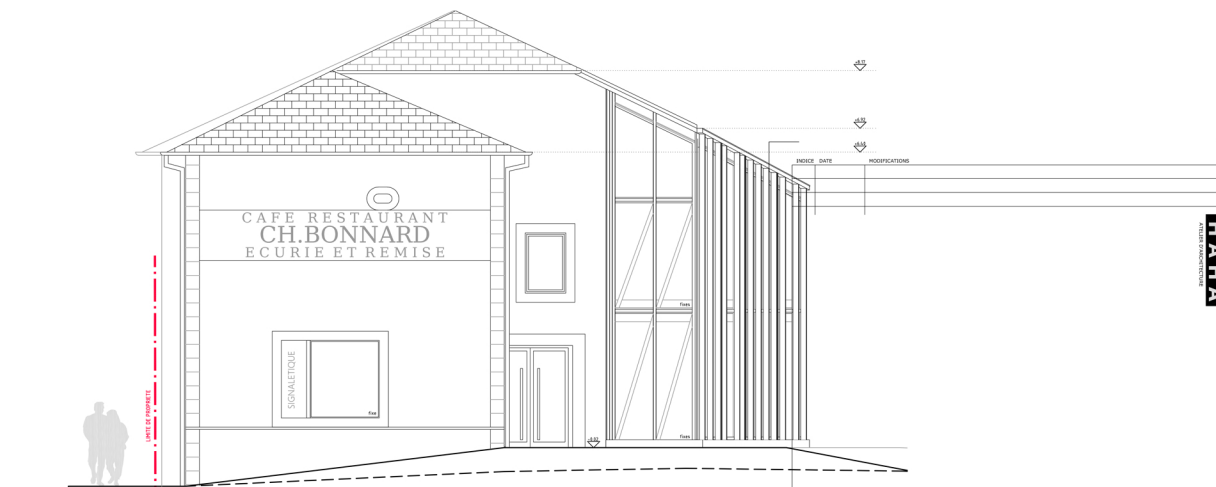

FACADE EST
Echelle 1/50

ESPACE CULTUREL DE CHAUMOUSEY
Réhabilitation de la maison André

Maire d'ouvrage :
Commune de Chaumousey
appartenance par M. Olivier Baraban
24, place de la mairie
89360 - CHAUMOUSEY



H.A.H.A.
19, rue de la Gare
F-88200 St-Hippolyte
tél. : 03 29 62 23 88
fax : 03 29 62 41 99
contact@haha.fr

N° d'aff. : 263 Type : Architecte Unité : Mètre Format : A0H Dessiné par : CH Echelle : 1/50° Date : 30/03/18

FACADES PRO 07 A

DESIGNATION: PHASE: N° / INDEX: