

SURFACES :

Superficie terrains
 AB 85 = 875 m2
 AB 86 = 1460 m2
 AB 87 = 365 m2
 AB 88 = 1355 m2
 AB 135 = 5995 m2
 Total de l'assiette foncière = 10 050 m2




Emprise au sol existante
 Bâtiment principal 336 m2
 Annexe 47 m2 Porche 15
 Total 398m2


Emprise au sol supplémentaire projet = 53 m2 **soit 0,5 %**
 2e Annexe = 47 m2
 2e rampe d'accès 6 m2

Emprise au sol totale 451 m2

Surface de plancher existante 461,6 m2
 SP Projet 42,2 + 12,8 = 55 m2
 SP supprimée 22 m2
 Total surface ajoutée = 34 m2

Soit 7,4% d'augmentation de surface de plancher.

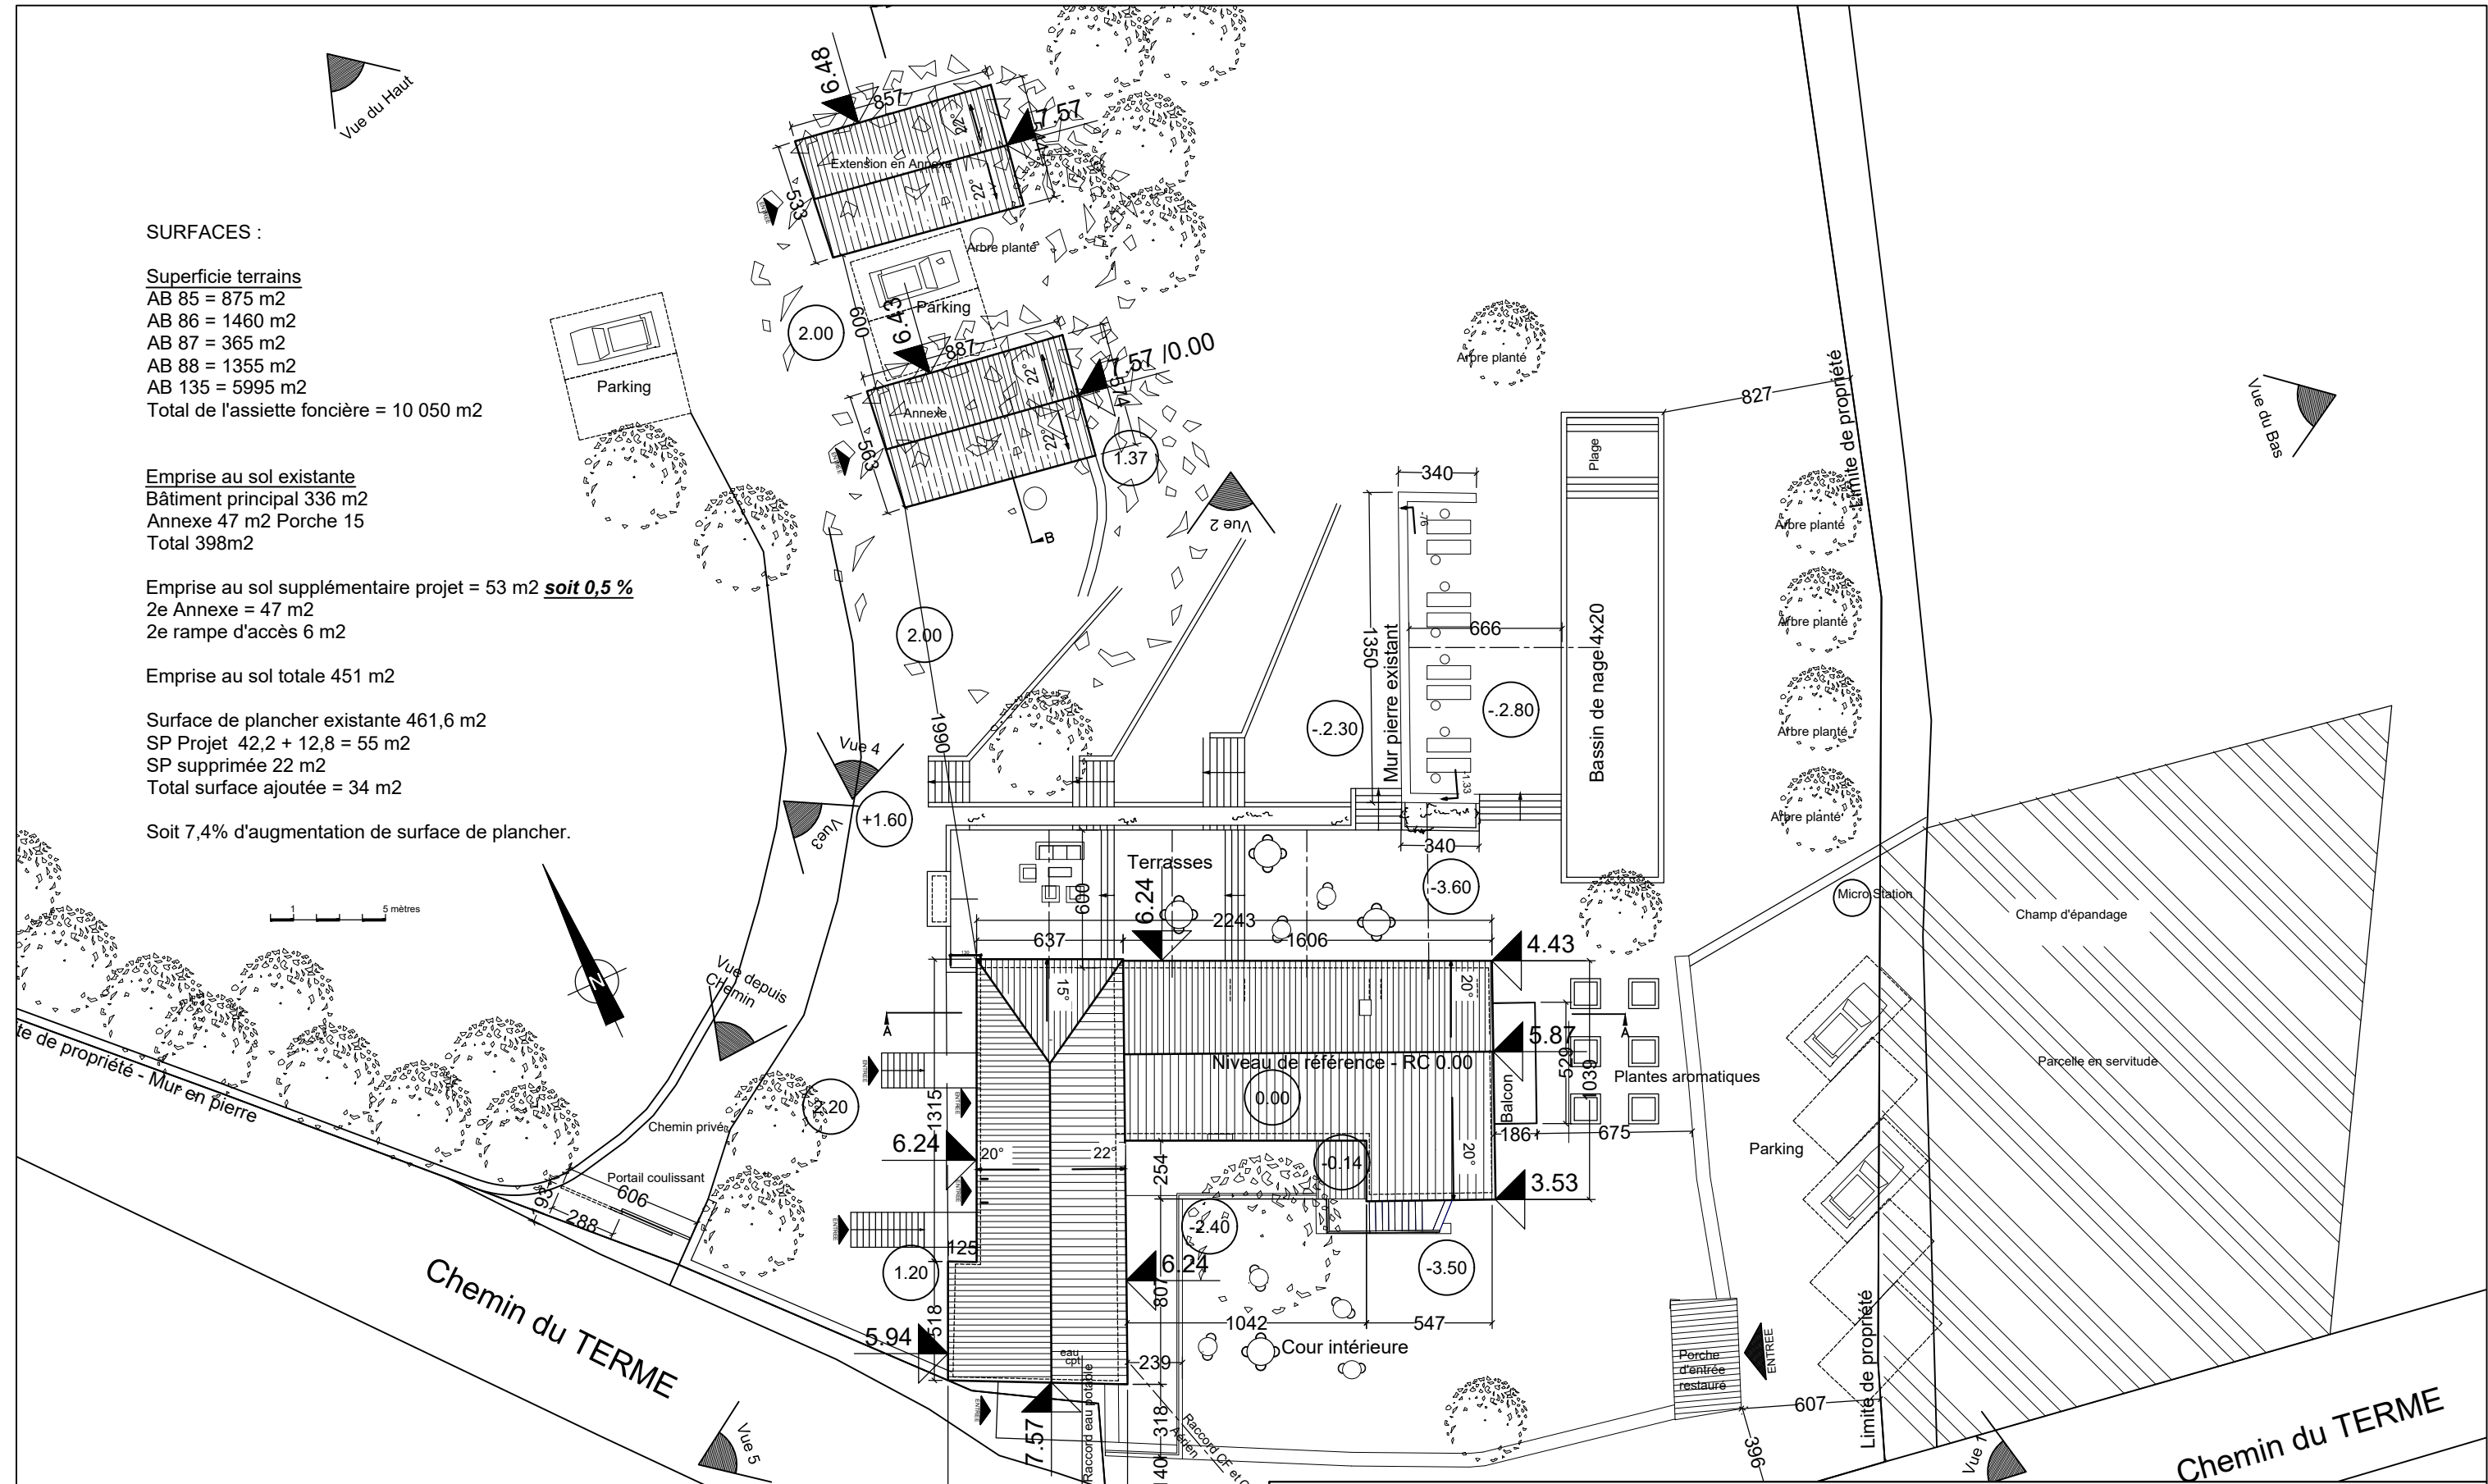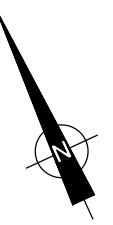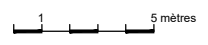

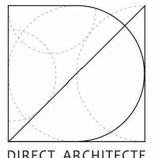Maître d'oeuvre:  Lucilla de Montis Architecte DPLG 61 Impasse La Salla 13600 La Ciotat 06 62 89 62 62 lou@directarchitecte.fr www.directarchitecte.fr DIRECT ARCHITECTE	Maître d'ouvrage: 	Opération: Réhabilitation Mas provençal, extension et piscine 1328 Chemin du TERME 30 630 MONTCLUS <p style="text-align: center;">Permis de construire</p>	
Les présents plans ne peuvent pas être utilisés pour l'exécution	SECTION AB 85 à 88 + 135 DATE : Octobre 2021	<p style="text-align: center;">Plans de masse - Projet</p>	Pièce : PC2 Page : 6
		Echelle : 1/270e	