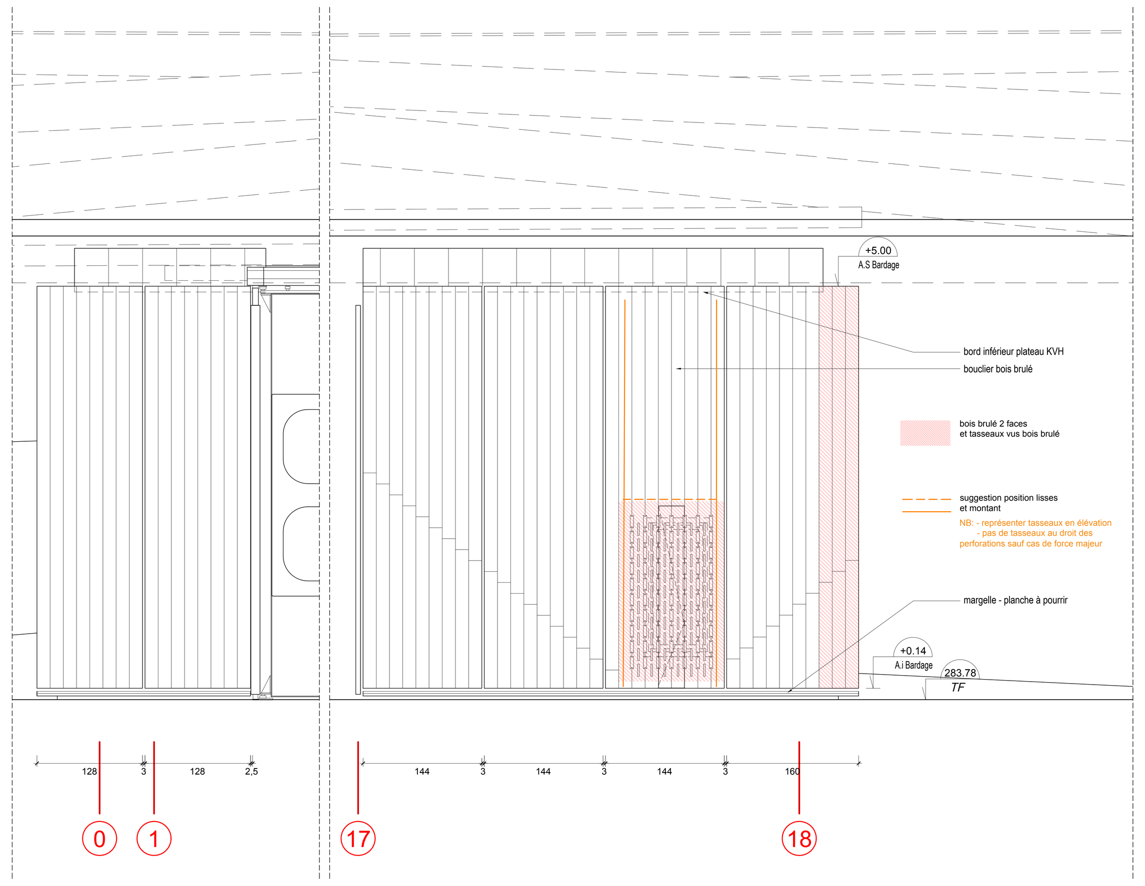

FACADE OUEST - file 0-1 & 17-18

1/50e

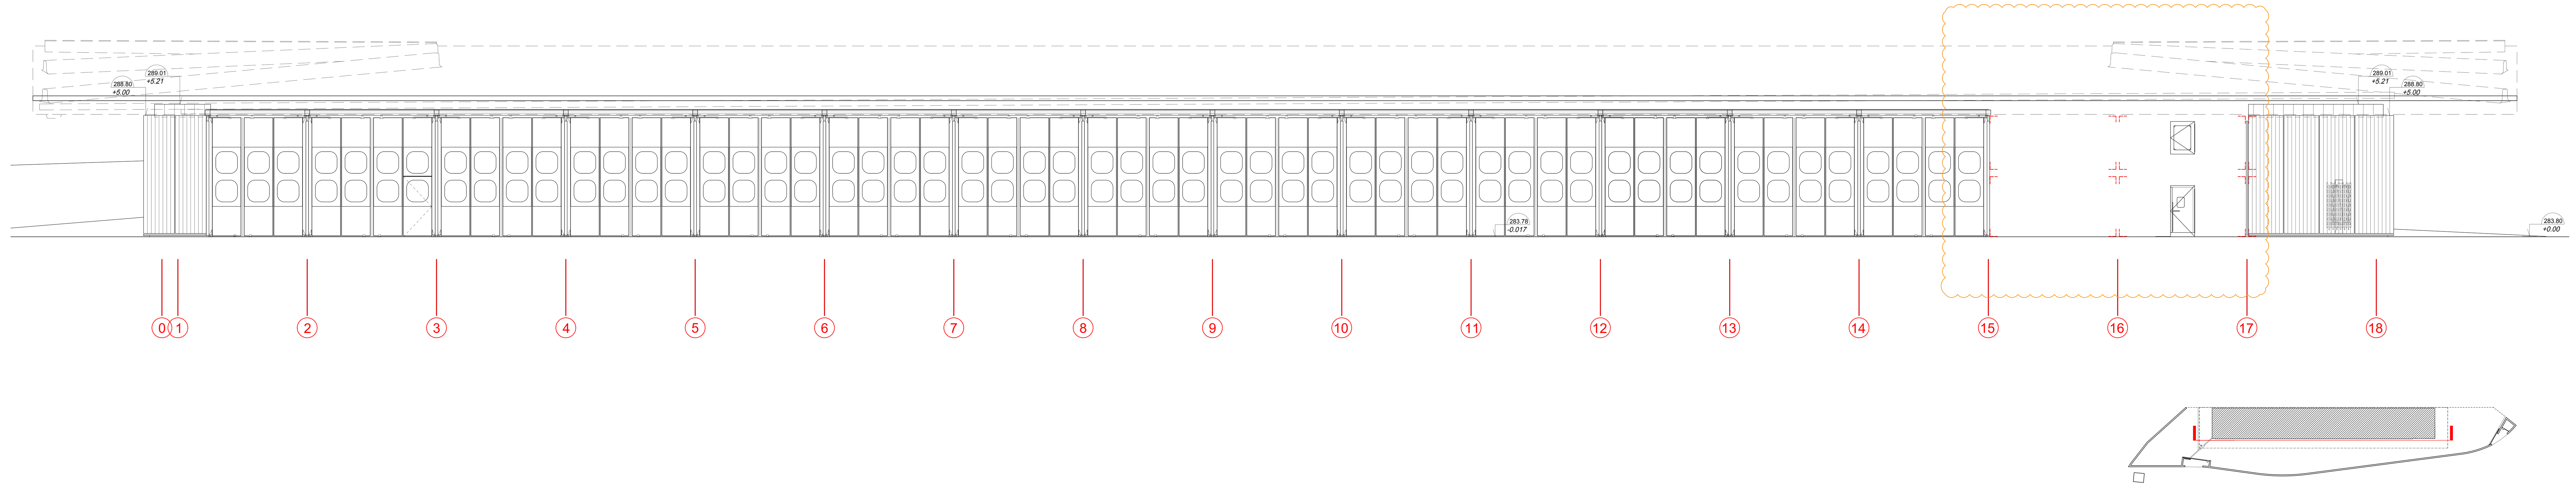

FACADE OUEST

1/100e

FACADE EST

1/100e

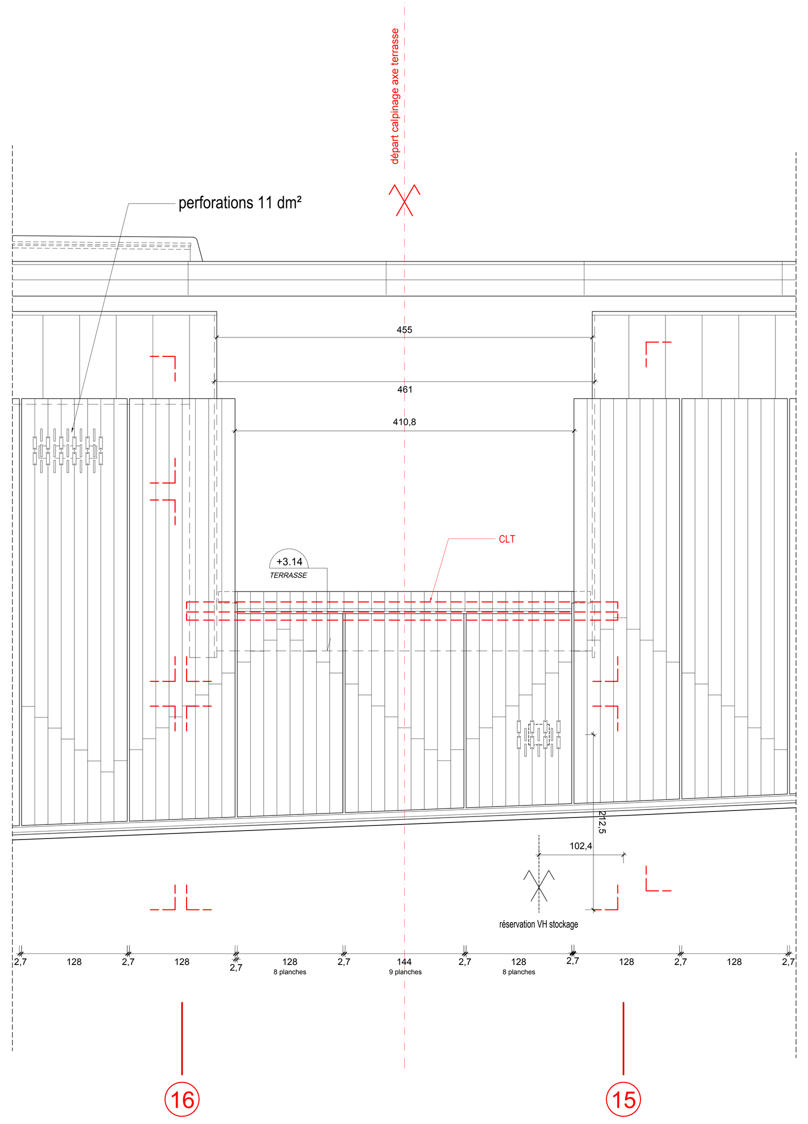

FACADE EST - sur terrasse

1/50e

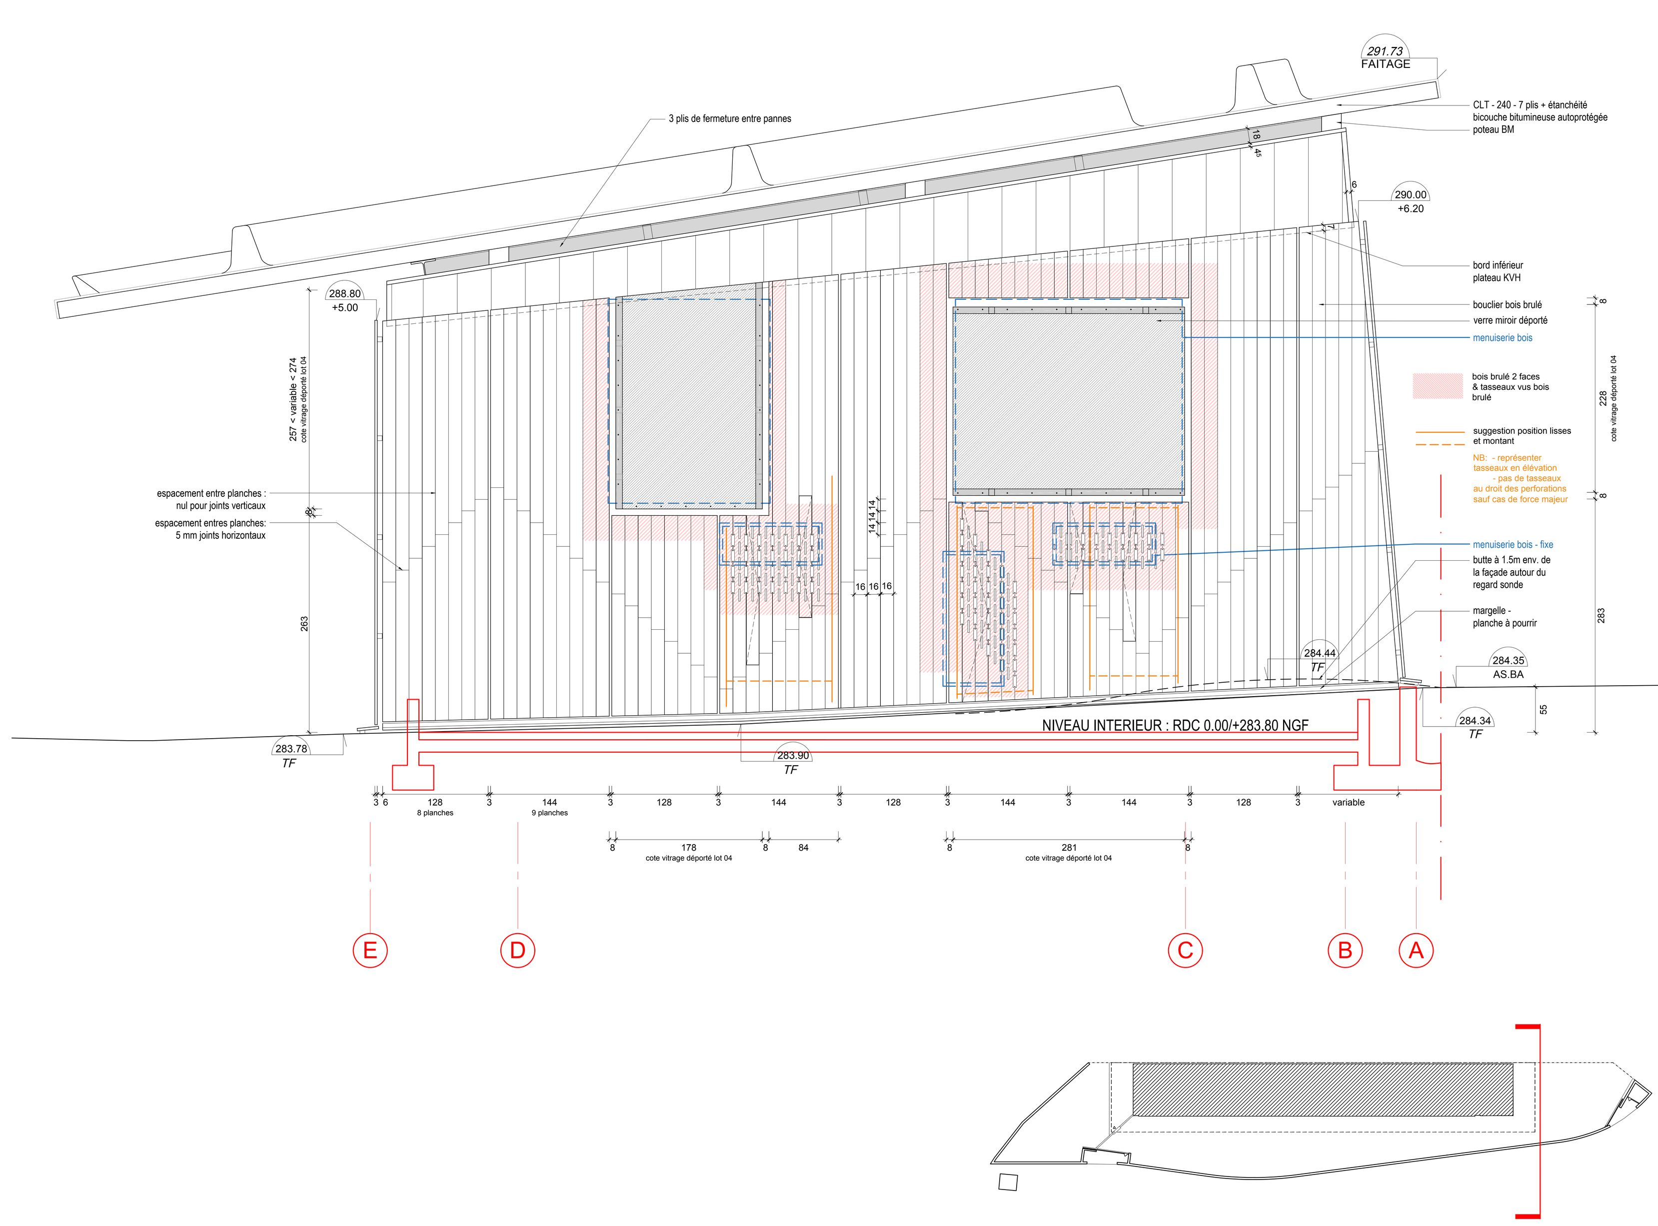

FACADE SUD

1/50e

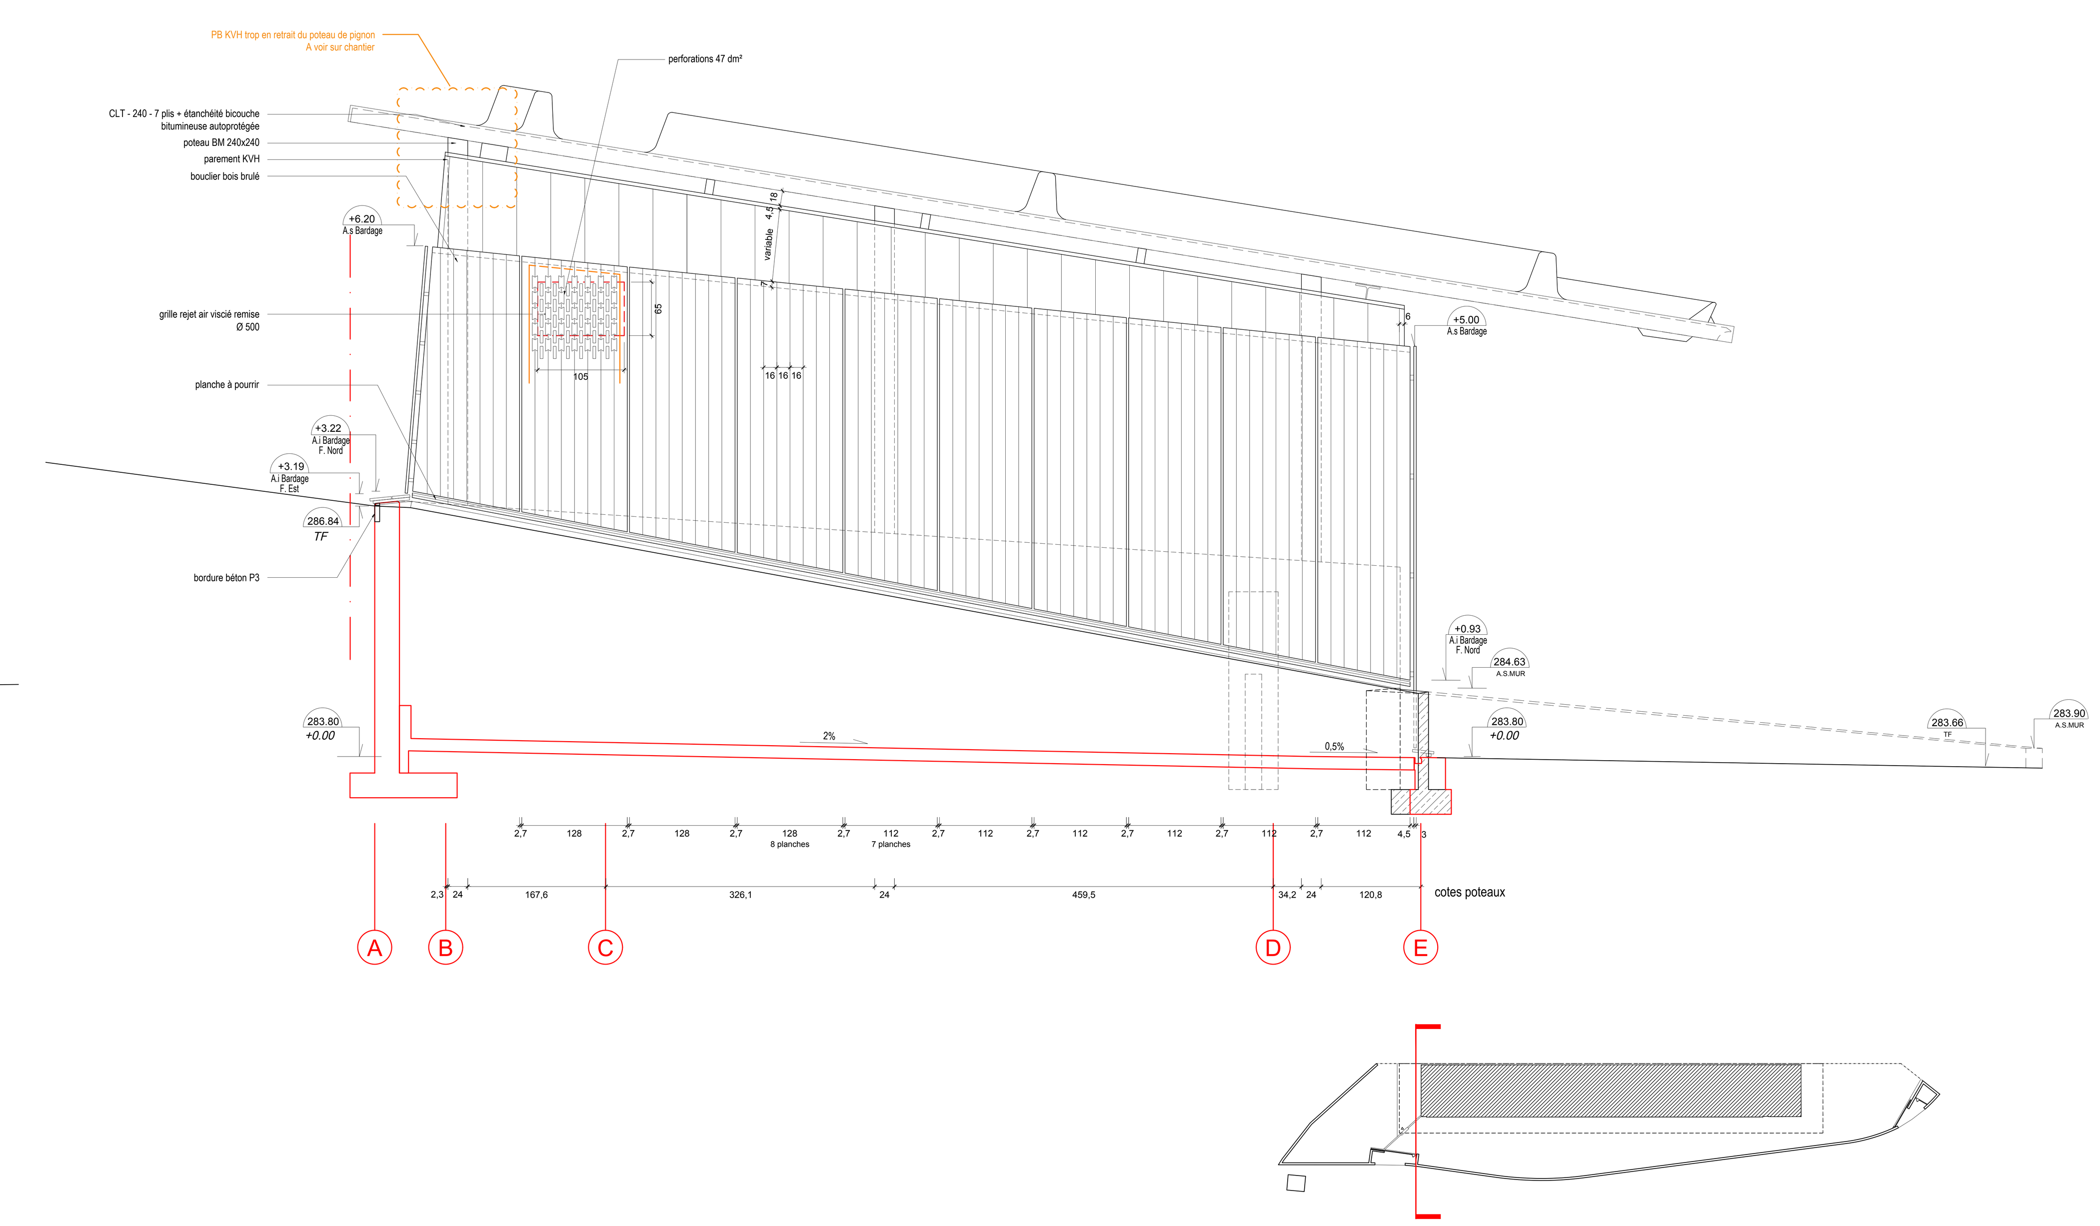

FACADE NORD

1/50e

affaire — réf. GBAU: 14-221 CEB

CEB - CENTRE D'ENTRETIEN ET D'INTERVENTION DE BARBERAZ

AVENUE DU MONT ST MICHEL - 73000 BARBERAZ

maitrise d'ouvrage DIR CENTRE EST	Yves DUPUIS > 04 69 16 62 00 228, rue Garibaldi 69446 LYON CEDEX 03 > 04 69 16 62 00
conduite d'opération DDT 73	Alain GUILLOT - alain.guillot@savoie.gouv.fr > 04 79 71 74 59 1, rue des Cévennes - 73026 CHAMBERY CEDEX > 04 79 71 74 59
AMO/QEB ENER'BAT	Olivier REY - olivier.rey@ener-bat.com > 04 79 25 06 05 chef lieu- 73670 ENTREMONT-LE-VIEUX > 04 79 71 74 59
architecture **GUYARD BREGMAN ARCHITECTES**	Philippe GUYARD - guyard@gbau.fr > 06 09 37 93 32 520, route du Coin - 74160 COLLONGES SOUS SALEVE > 04 50 43 68 67
structure bois - enveloppe bois CBS	Frédéric DUBEDAT - dubedat@cbs-cbt.com > 01 56 70 43 80 126, avenue d'Alfortville - 94600 CHOISY LE ROI
structure béton - terrassement SECOBA	Jean-Yves CHAZEAU - jean-yves.chazeau@secoba.fr > 06 23 85 56 03 30, allée Albert Sylvestre - 73000 CHAMBERY > 04 79 68 27 64
fluide CVSE - réseau CENA	David VIALLET - viallet@cena-ingenierie.fr > 06 29 82 61 01 725, faubourg Montmélian - 73000 CHAMBERY > 04 79 75 00 43
économie de la construction CUBIC	Jean-Louis MICHEL - jlmichel@cubicsa.com > 06 07 46 54 57 40 rue Laure Diebold - 69009 LYON > 04 78 83 99 99
paysage APU	Romain ALLIMANT - romain.allimant@allimant-paysages.fr > 04 79 88 87 36 725, boulevard Barrier - 73100 AIX LES BAINS > 04 79 88 87 36
acoustique REZ'ON	Rémy REZVOY - agence@rezon.fr > 04 50 51 05 00 180, route des futaies - 74370 VILLAZ > 04 50 51 05 00
bureau de contrôle APAVE	Sebastien DODE - sebastien.dode@apave.com > 06 27 21 33 55 PA Alpespace - 73026 CHAMBERY > 04 79 68 66 20
CSPS VERITAS	Philippe GIRARDI - philippe.girardi@fr.bureauveritas.com > 04 79 85 90 41 812, route de plaimpalais 73230 ST ALBAN LEYSSE > 04 79 85 90 41
OPC ACKERMANN	Florent ACKERMANN - florent@sas-ackermann.fr > 06 50 54 76 91 1, rue Paul Bonna 73100 AIX LES BAINS > 06 50 54 76 91

phase

EXE EXECUTION

FACADES BARDAGE BOIS	n. plan AR 310	indice D

08 avril 2020 — échelle : 1/100 1/50

indice D MàJ Façade Sud et Ouest	08/04/20	indice 0 dossier marché	
indice C	12/06/19		
indice B	29/04/19		
indice A tirage provisoire	11/03/19		