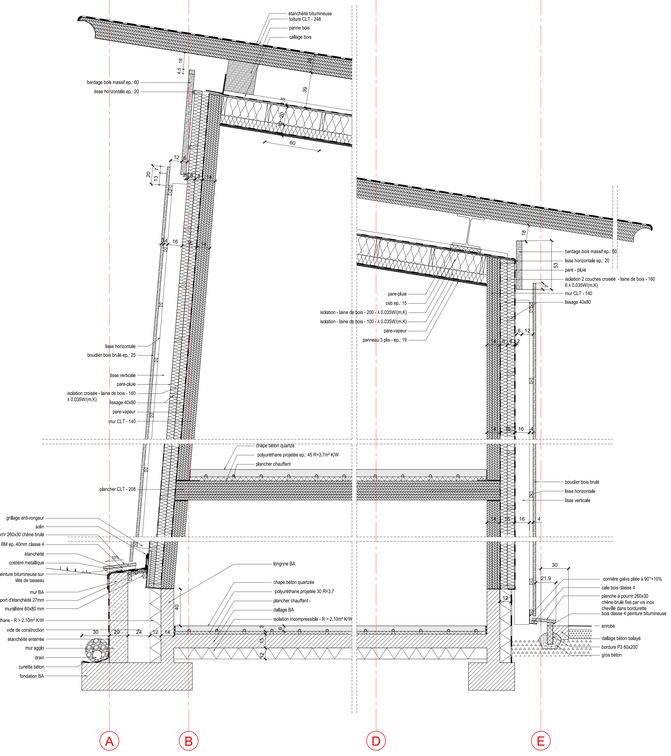

COUPE TRANSVERSALE A - BUREAUX
1/20e

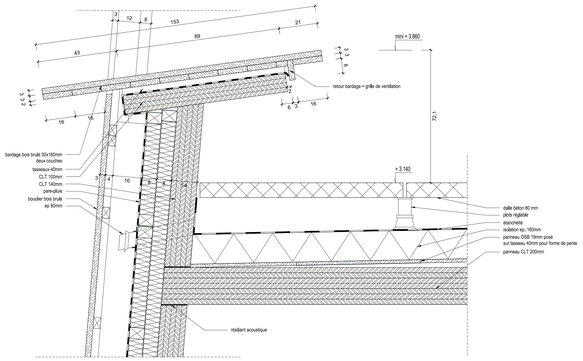

COUPE TRANSVERSALE C - TERRASSE
1/10e

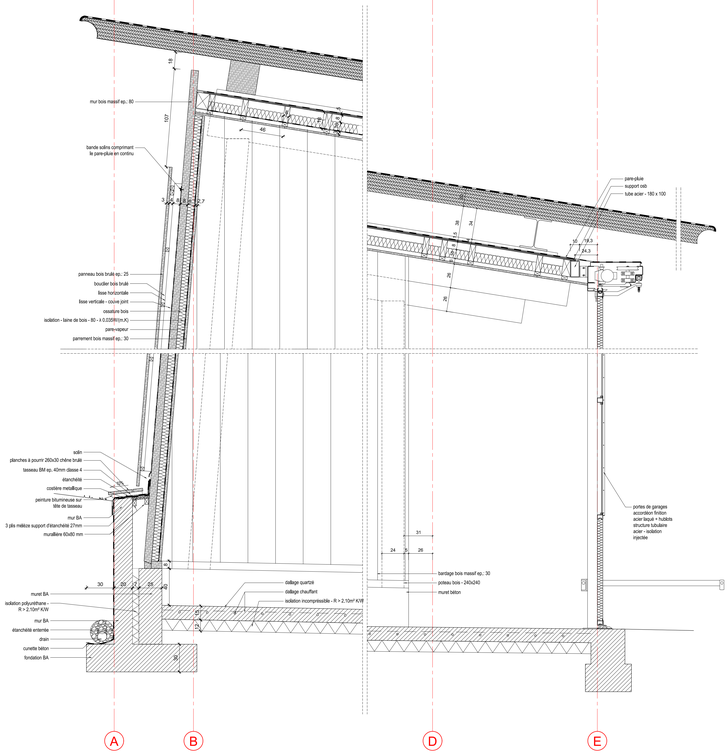

COUPE TRANSVERSALE D - ATELIERS
1/20e

COUPE TRANSVERSALE E - REMISE
1/20e

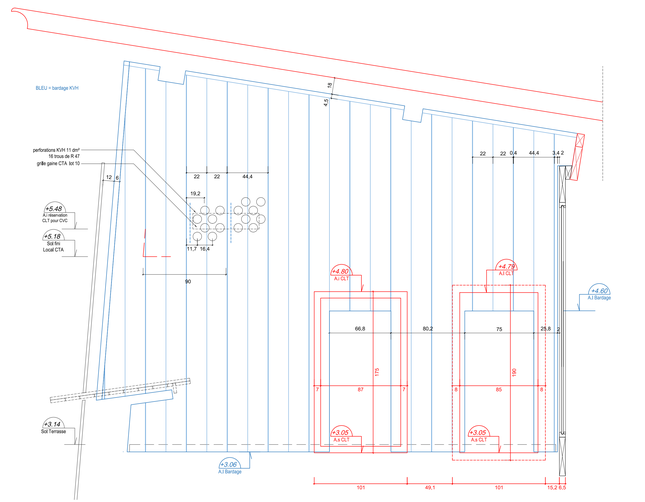

ELEVATION C Terrasse sur Repos / Distribution
Calpinage Bardage KVH - 1/20e

TRAVÉES 8 À 13

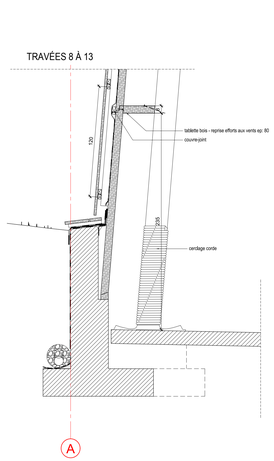

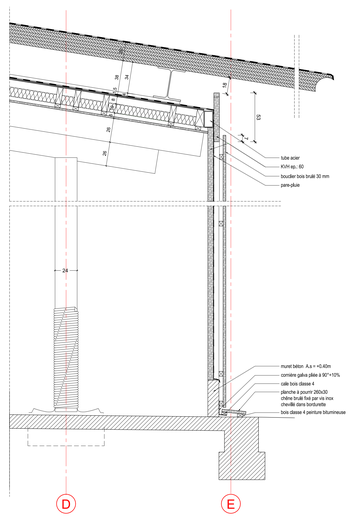

COUPE TRANSVERSALE E' - REMISE
1/20e

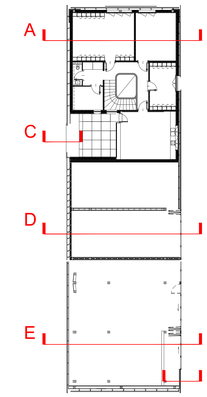

affaire ref. CBAU 14-21 CEB

CEB - CENTRE D'ENTRETIEN ET D'INTERVENTION DE BARBERAZ

AVENUE DU MONT ST MICHEL - 73000 BARBERAZ

maîtrise d'ouvrage	Yves DUPUIS + 34 65 10 62 63
DIR CENTRE EST	228, rue Gerbaldi BIHAE (YON CEDEX 53 + 34 65 10 62 63
contrôle d'opération	Alain GUILLOT - alain.guillot@savoie.gouv.fr + 34 79 71 74 55
DDT 73	1, rue des Cévennes - 73026 CHAMBERY CEDEX + 34 79 71 74 59
sécurité	Olivier REY - olivier.rey@terr-tek.com + 04 79 26 26 05
ENERTAT	chef lieu - 73670 ENTREMONT-LE-VIEUX + 34 79 71 74 59
architecture	Philippe GUYARD - pguyard@jba.fr + 34 56 37 82 32
GUYARD BRESSANA ARCHITECTES	520, route du Com - 74160 COLLONGES SOUS SALEVE + 34 50 43 68 07
structure bois - enveloppe bois	Frédéric DUBOCHET - dubochet@cbe.bih.com + 01 56 71 42 60
CBS	128, avenue d'Alésia/bp - 94600 CHOISY-LE-ROI
structure béton - terrassement	Jean-Yves CHAZELLE - jychazelle@cbe.com + 34 56 37 84 12
BECEAS	18, allée Albert Einstein - 73000 CHAMBERY + 34 79 68 79 00
fluide CVSE - réseau	David VALLET - vallet@bona-ingenierie.fr + 04 26 92 97 01
CDVA	725, faubourg Montmélian - 73000 CHAMBERY + 34 79 75 54 43
économie de la construction	Jean-Luis MICHEL - jmichel@cbebce.com + 04 27 46 34 07
CUBIC	40 rue Laure Diebold - 69009 LYON + 34 79 65 89 99
plomige	Romain ALLIMANT - romain.allimant@allimant-paysages.fr + 34 79 69 67 39
APU	725, boulevard Barral - 73100 AIX LES BAINS + 34 79 68 47 38
acoustique	Remy RICOVY - rogeno@orange.fr + 34 50 51 06 00
RECTIH	190, route des Isdes - 74370 VILLE + 34 50 51 35 95
bureau de contrôle	Sébastien DODE - sebastien.dode@qualiconi.com + 06 27 21 33 50
APAVE	PA Alexapace - 73026 CHAMBERY + 34 79 96 96 20
CSPS	Philippe GIRARD - philippe.girard@ dunauxentrale.com + 34 79 85 66 41
VERITAS	812, route de pierrolaves 73200 ST ALBAN LEYSSE + 34 79 85 66 41
OPC	Florent ACHERMANN - florent@cabi-achermann.fr + 06 50 94 79 91
ACHERMANN	1, rue Paul Bocuse 73100 AIX LES BAINS + 06 50 94 79 91

phase

EXE EXECUTION

	n. plan	indice
DÉTAILS COUPES TRANSVERSALES	AR 402	E

08/04/2020 échelle : 1/20

indice E maj selon PAC mbs	02/04/2020	indice A màj selon PAC liffeam	28/02/2019
indice D	10/06/2019	indice A dossier marché	
indice C	16/05/2019		
indice B	29/04/2019		