




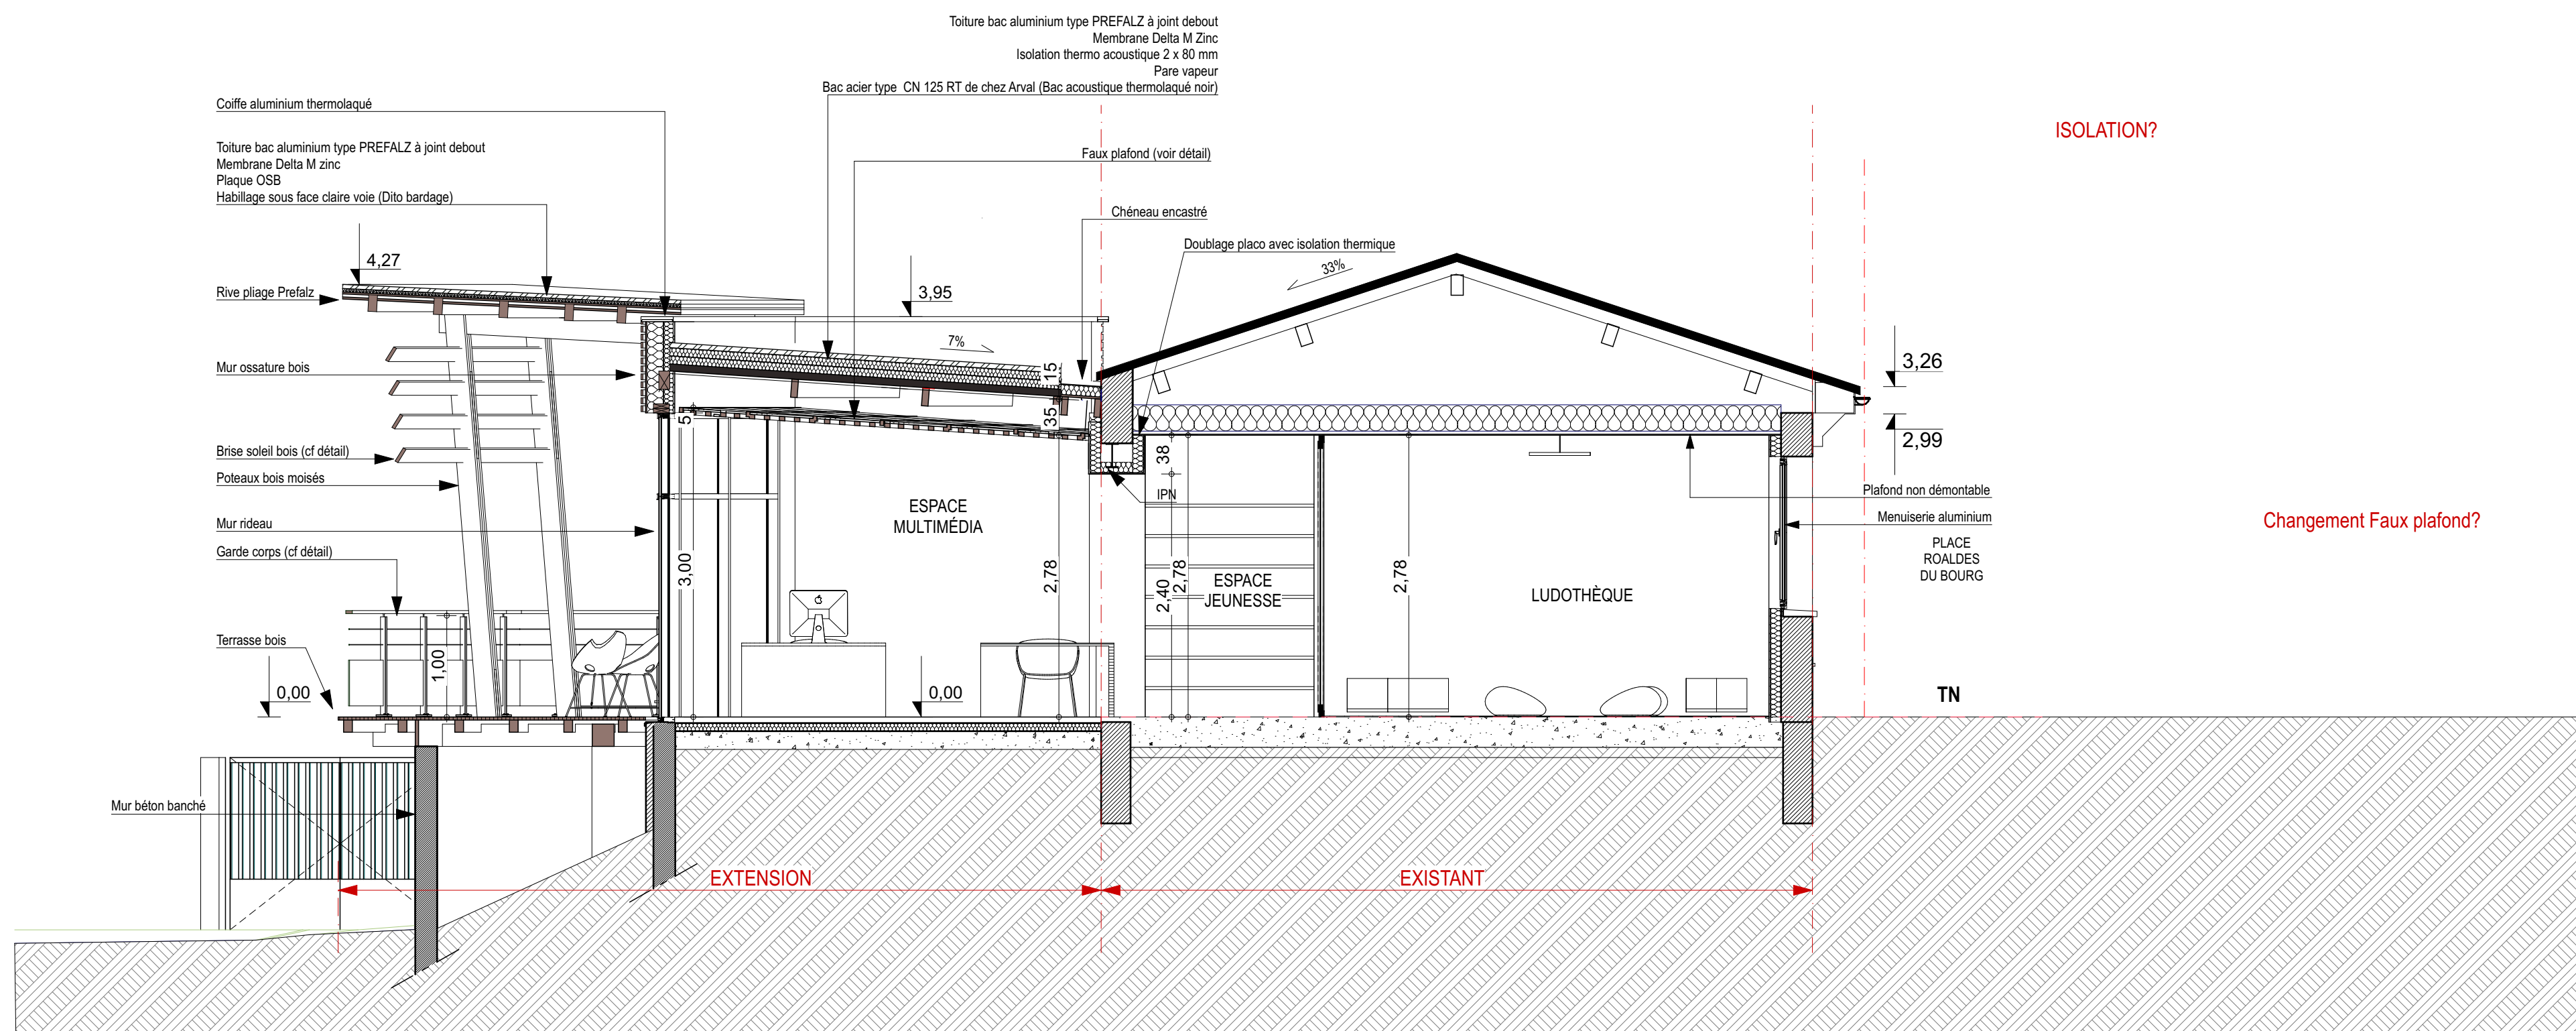


COUPE AA

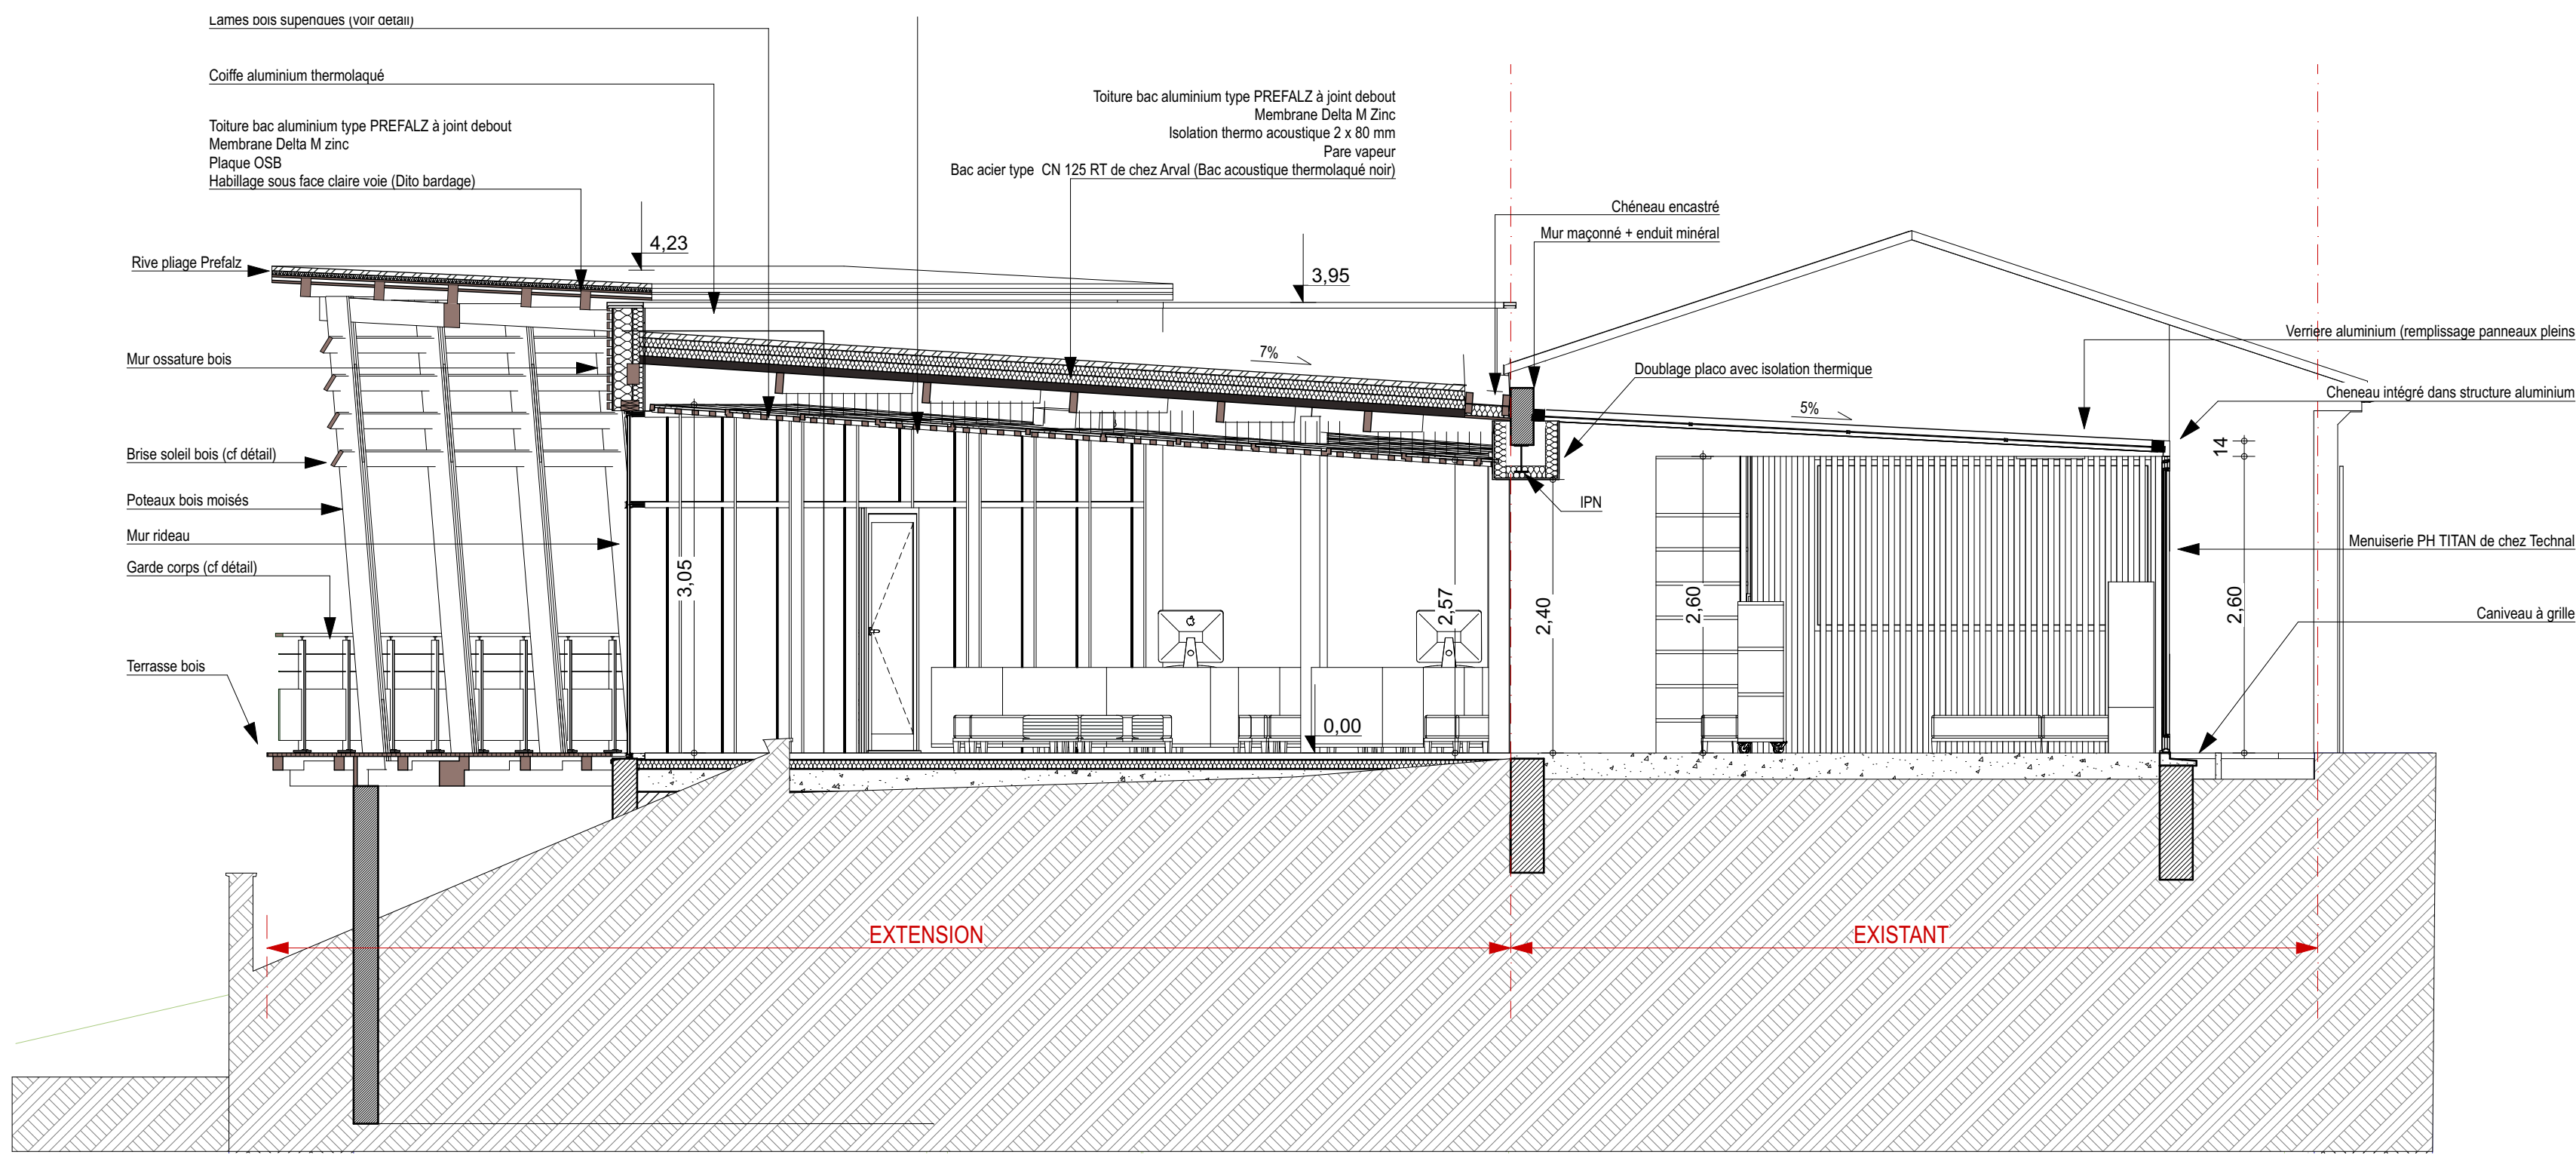

COUPE BB

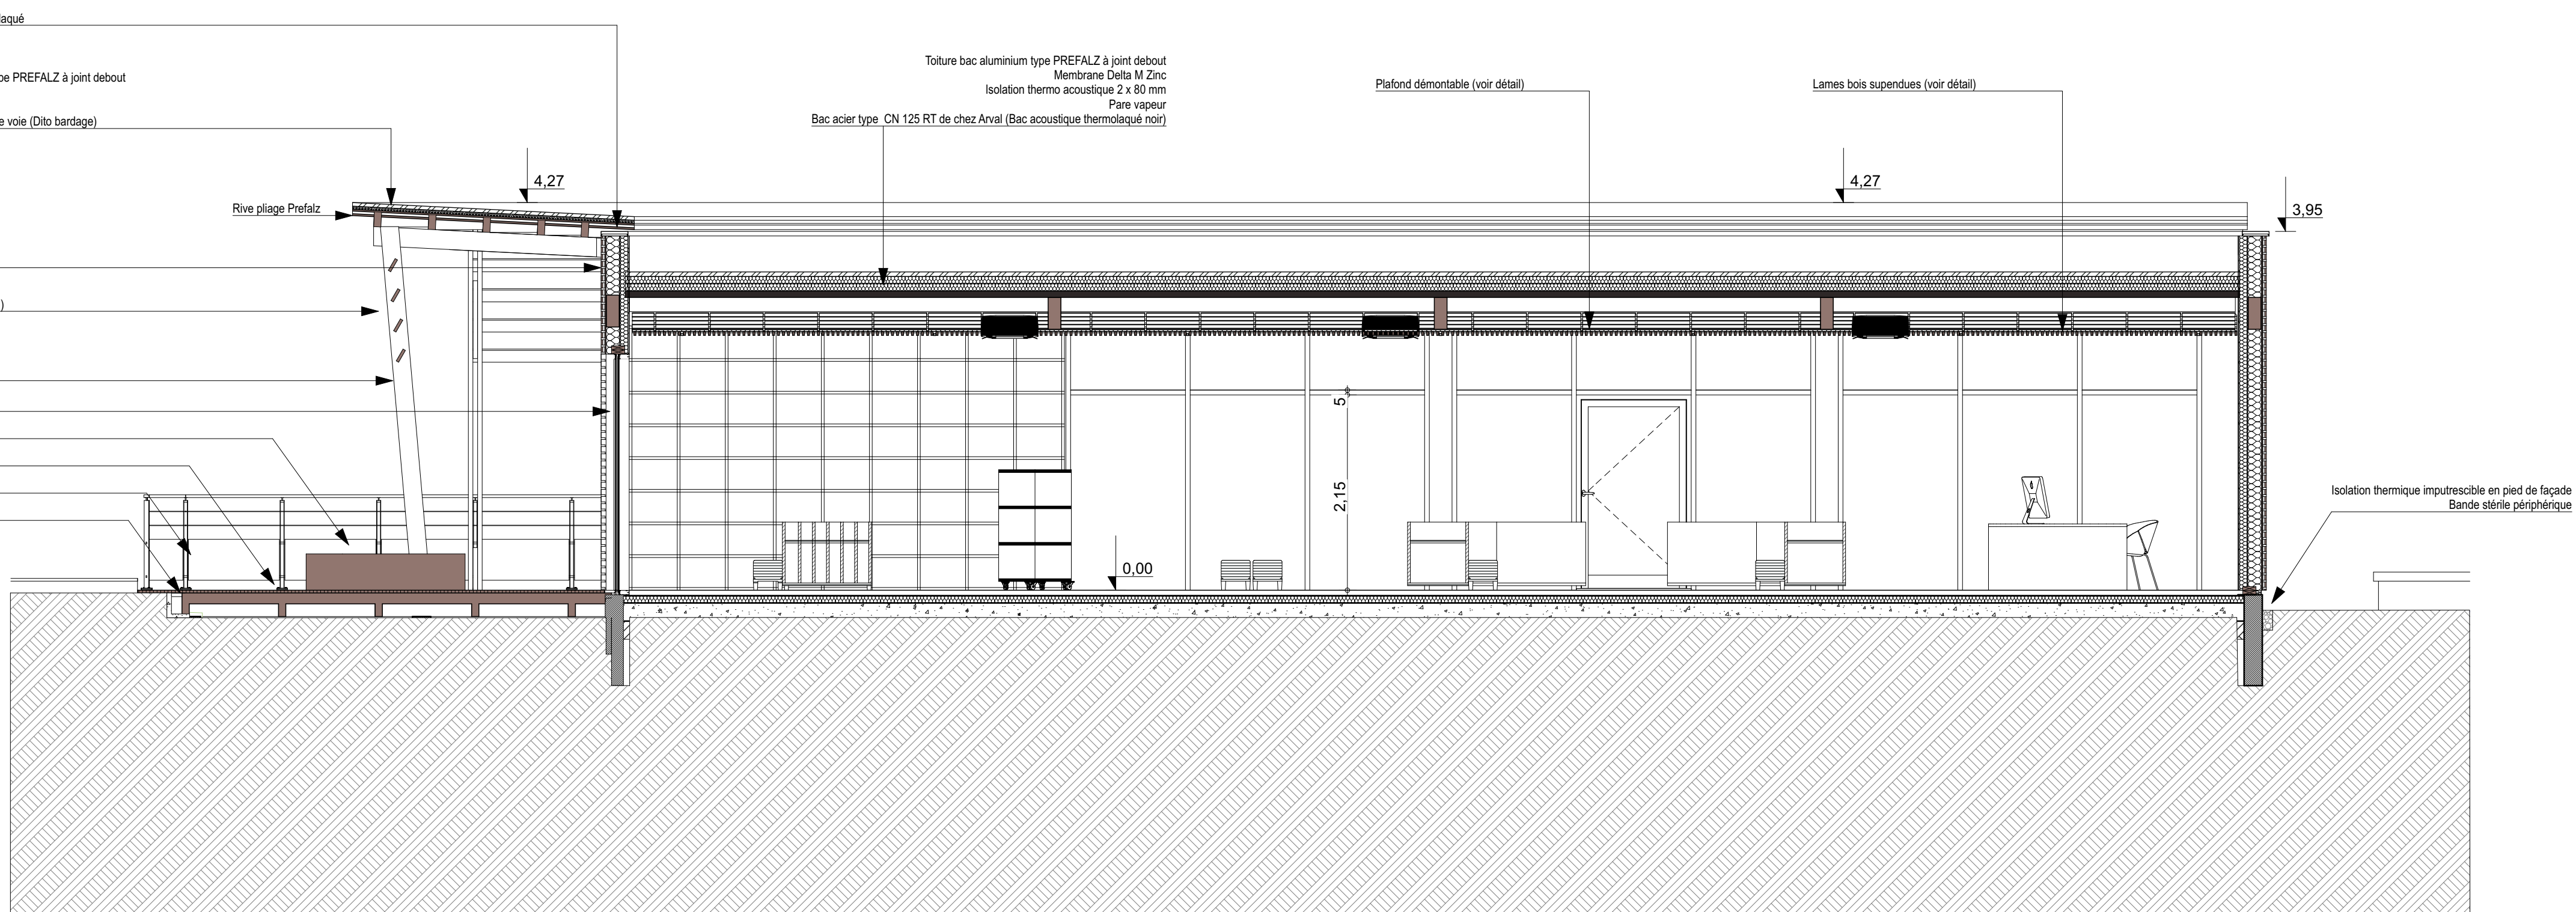

COUPE CC

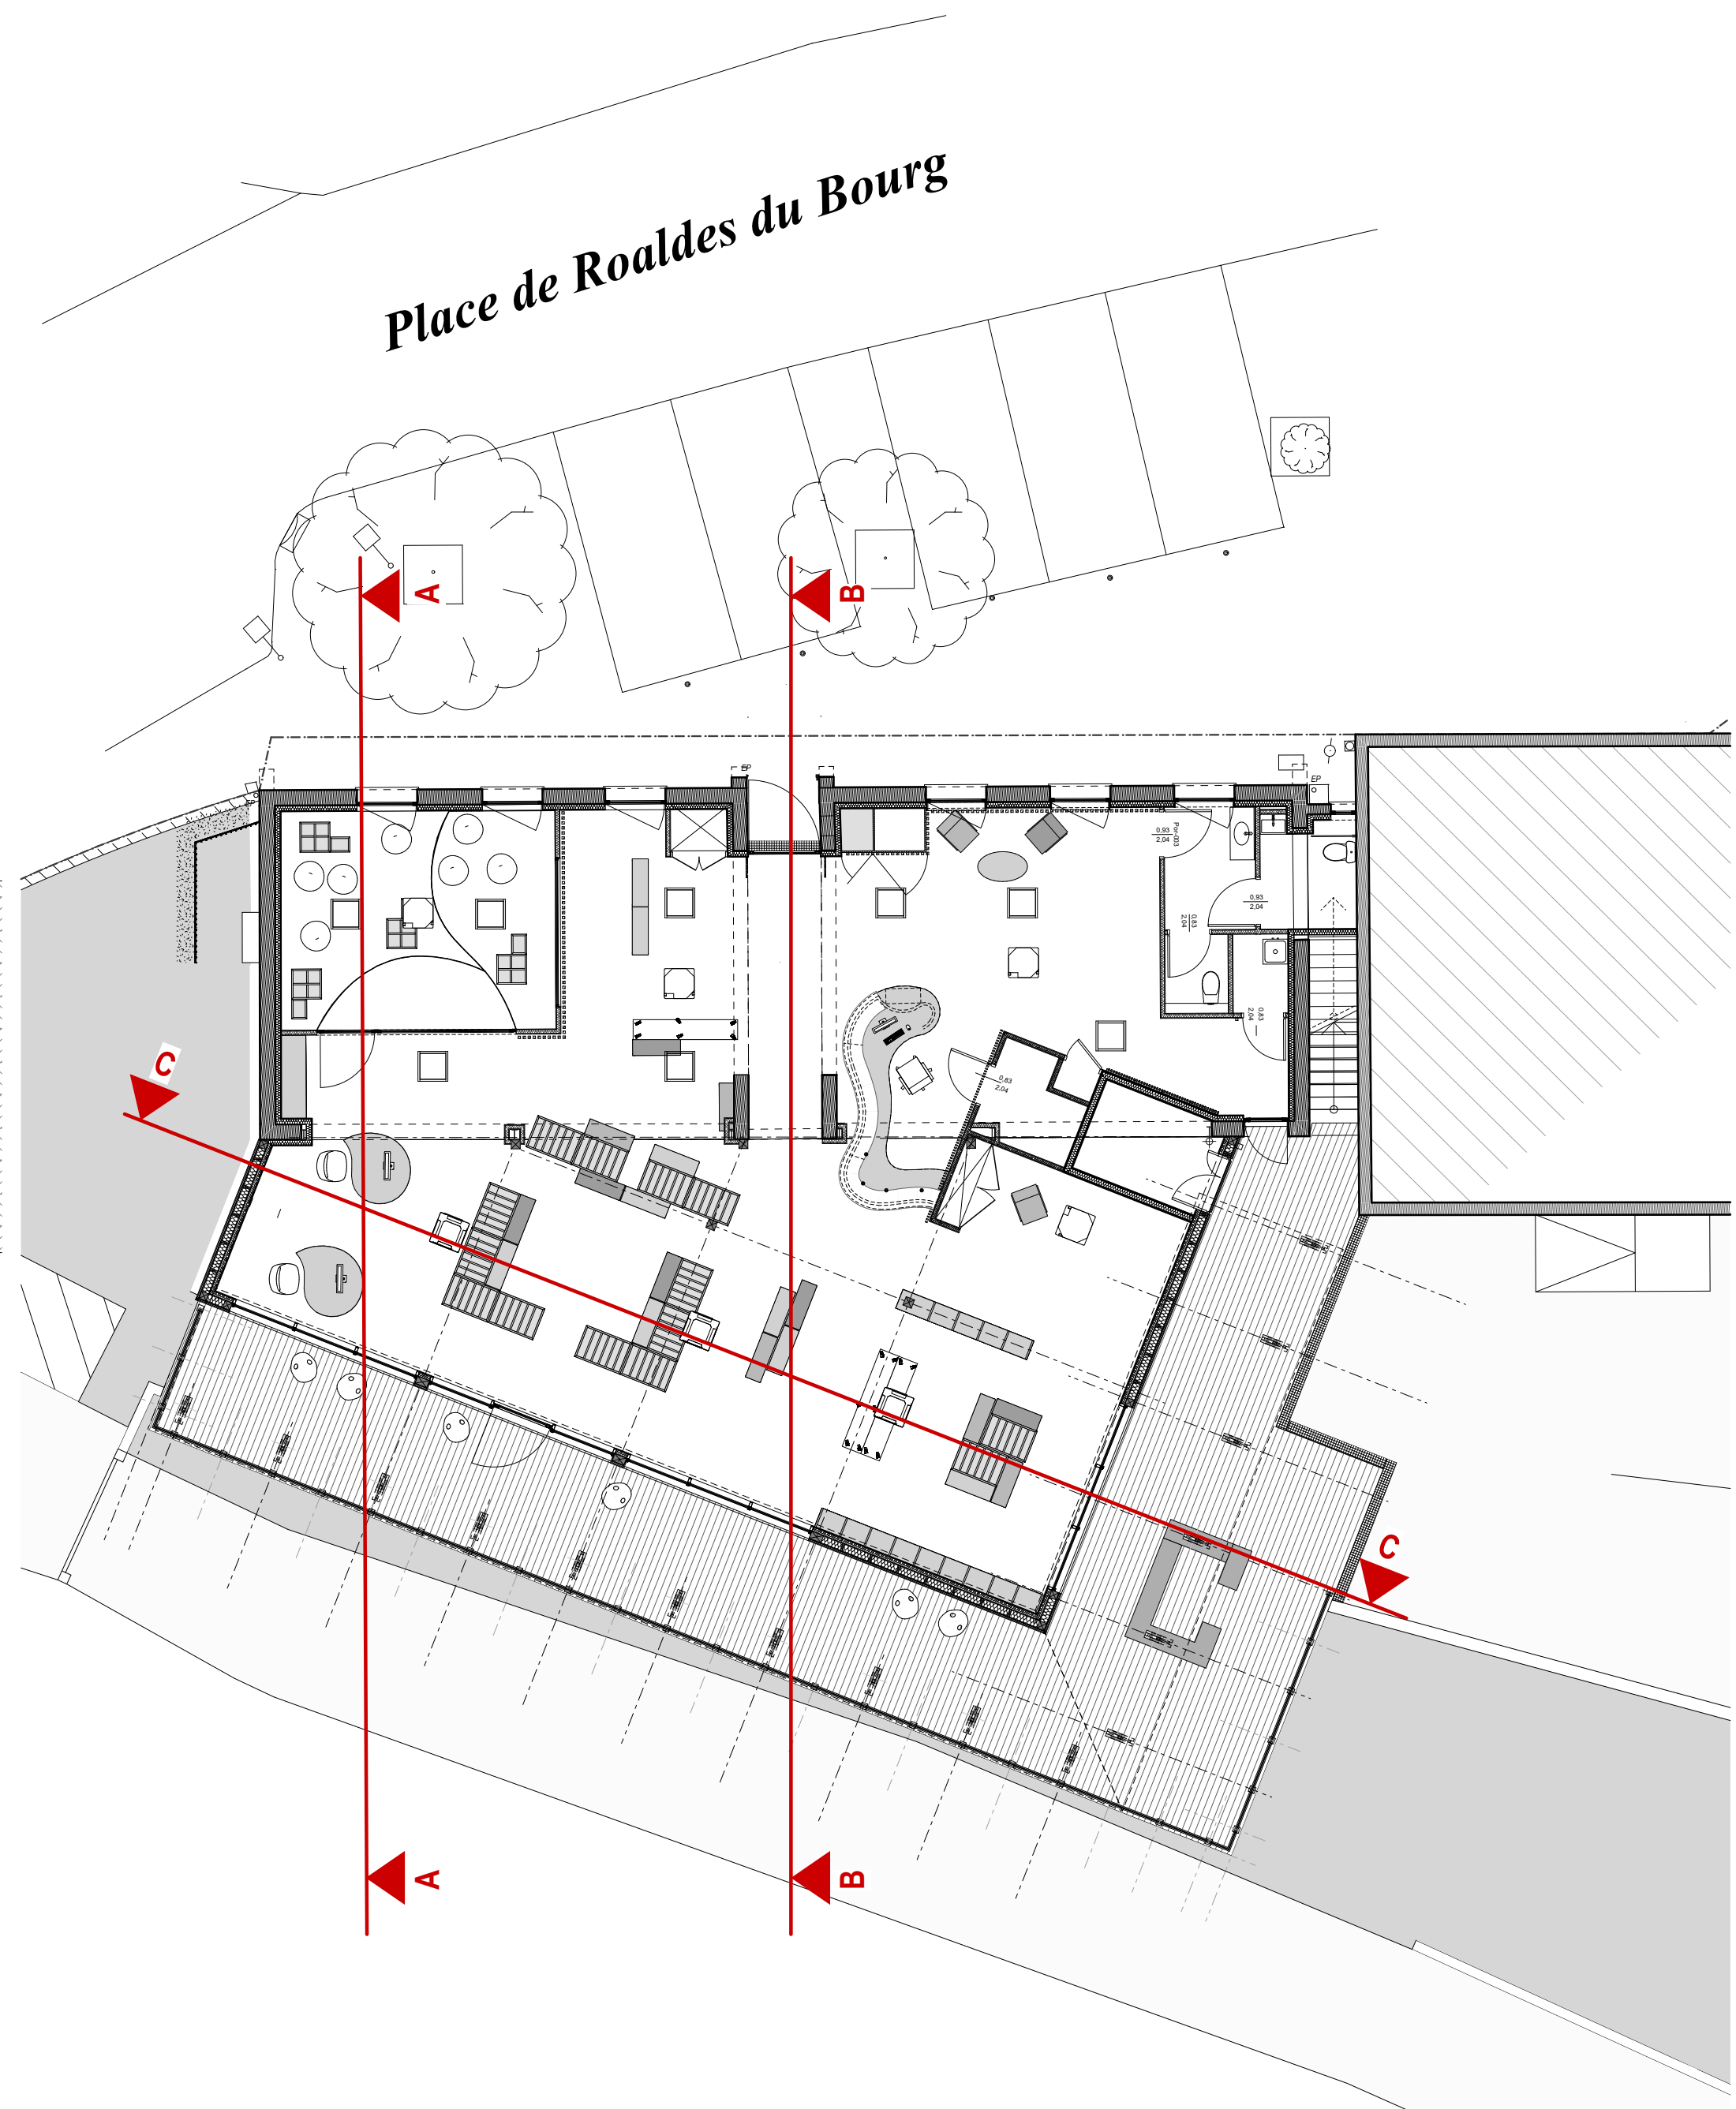

Extension et restructuration de la médiathèque communale
1 Place de Roaldes du Bourg - 31840 SEILH

DOSSIER MARCHÉ
mercredi 11 janvier 2023

MAÎTRE D'OUVRAGE :

Commune de SEILH
1 Place de Roaldes du Bourg - 31840 SEILH

ARCHITECTE :

SARL d'Architecture GOUBERT & LANDES
2 Impasse Louis Sire - 31040 - SEILH
Tél : 05 34 30 17 91 Mail : gl.archi@goubertlandes.fr



COUTES PROJET

ECHELLE 1/50°

BUREAU D'ETUDES :

BET STRUCTURE :
3J TECHNOLOGIES
8 Boulevard Marcel Paul
21 Palrin-Concorde BP 60003
31170 TOURNEFEUILLE
Tél : 05 34 50 21 93 Mail : 3j@3technologies.fr

BET FLUIDES :
BETEM
6 Impasse Alphonse Bremond
31 500 TOULOUSE
Tél : 05 61 26 27 28
Mail : betem@betem.fr



BET THERMIQUE :
BETEM
6 Impasse Alphonse Bremond
31 500 TOULOUSE
Tél : 05 61 26 27 28
Mail : betem@betem.fr

B CONTROLÉ :
DEKRA
59 Avenue Jean François Champollion
31 100 TOULOUSE
Tél : 05 61 19 04 50
Mail : frederic.lacroix@dekra.com



BET VRD :
BETEM
6 Impasse Alphonse Bremond
31 500 TOULOUSE
Tél : 05 61 26 27 28
Mail : betem@betem.fr

COORDINATEUR SPS :
C2S INGÉNIERIE
2851 Route de Lamasquière
31 470 SAINT LYS
Tél : 07 61 14 54 61
Mail : c2s.ingenierie@gmail.com



PRO 01 - LA	23/02/22	-
PRO 02 - LA	28/02/22	-
DCE 01 - LA	06/05/22	-
DCE 02 - SM	02/08/22	-
Dossier Marché	12/01/23	-