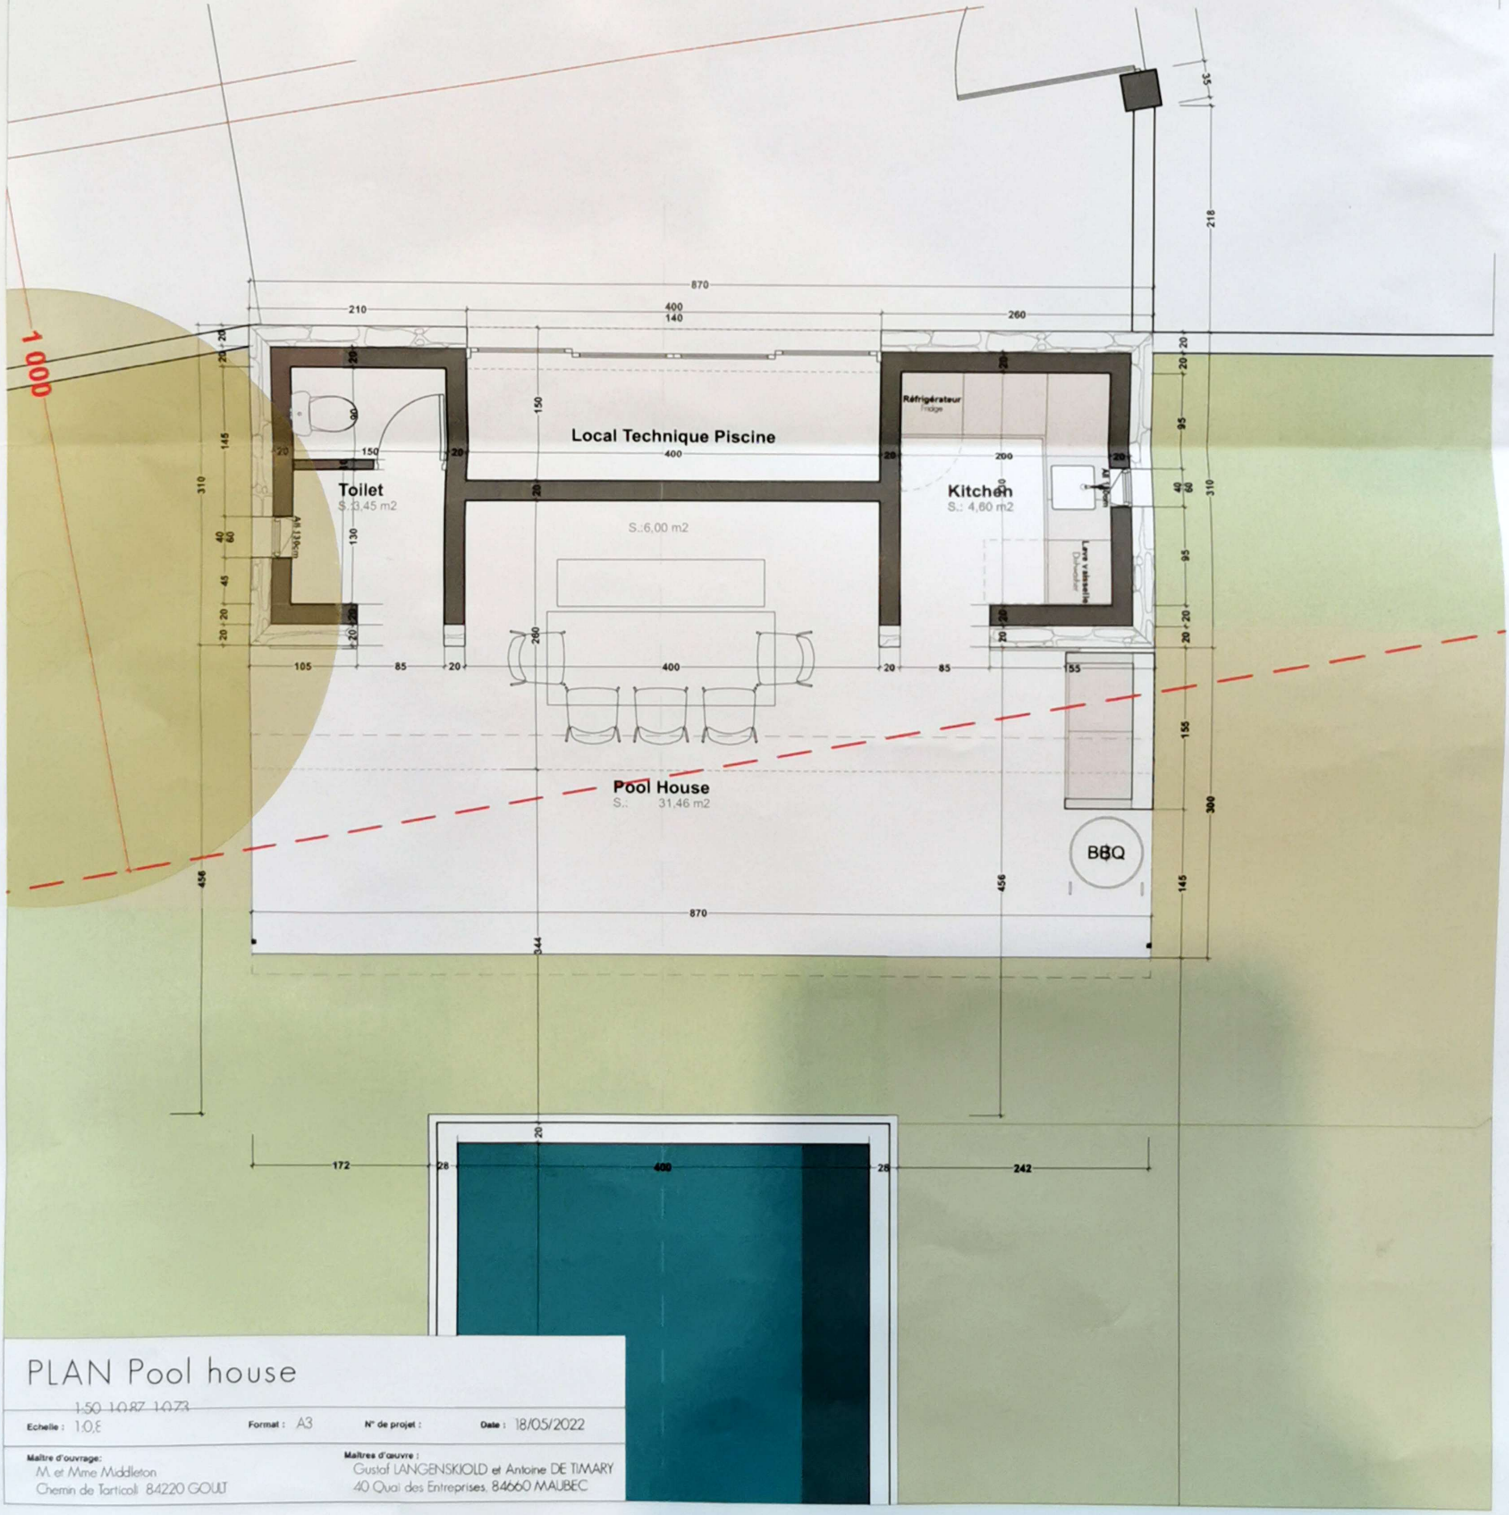

PLAN Pool house

1:50 ~~1:0,87~~ ~~1:0,73~~

Echelle : 1:0,8 | Format : A3 | N° de projet : | Date : 18/05/2022

Maître d'ouvrage:
M. et Mme Middleton
Chemin de Tarticoli 84220 GOULT

Maîtres d'œuvre :
Gustaf LANGENSKIOLD et Antoine DE TIMARY
40 Quai des Entreprises, 84660 MAUBEC

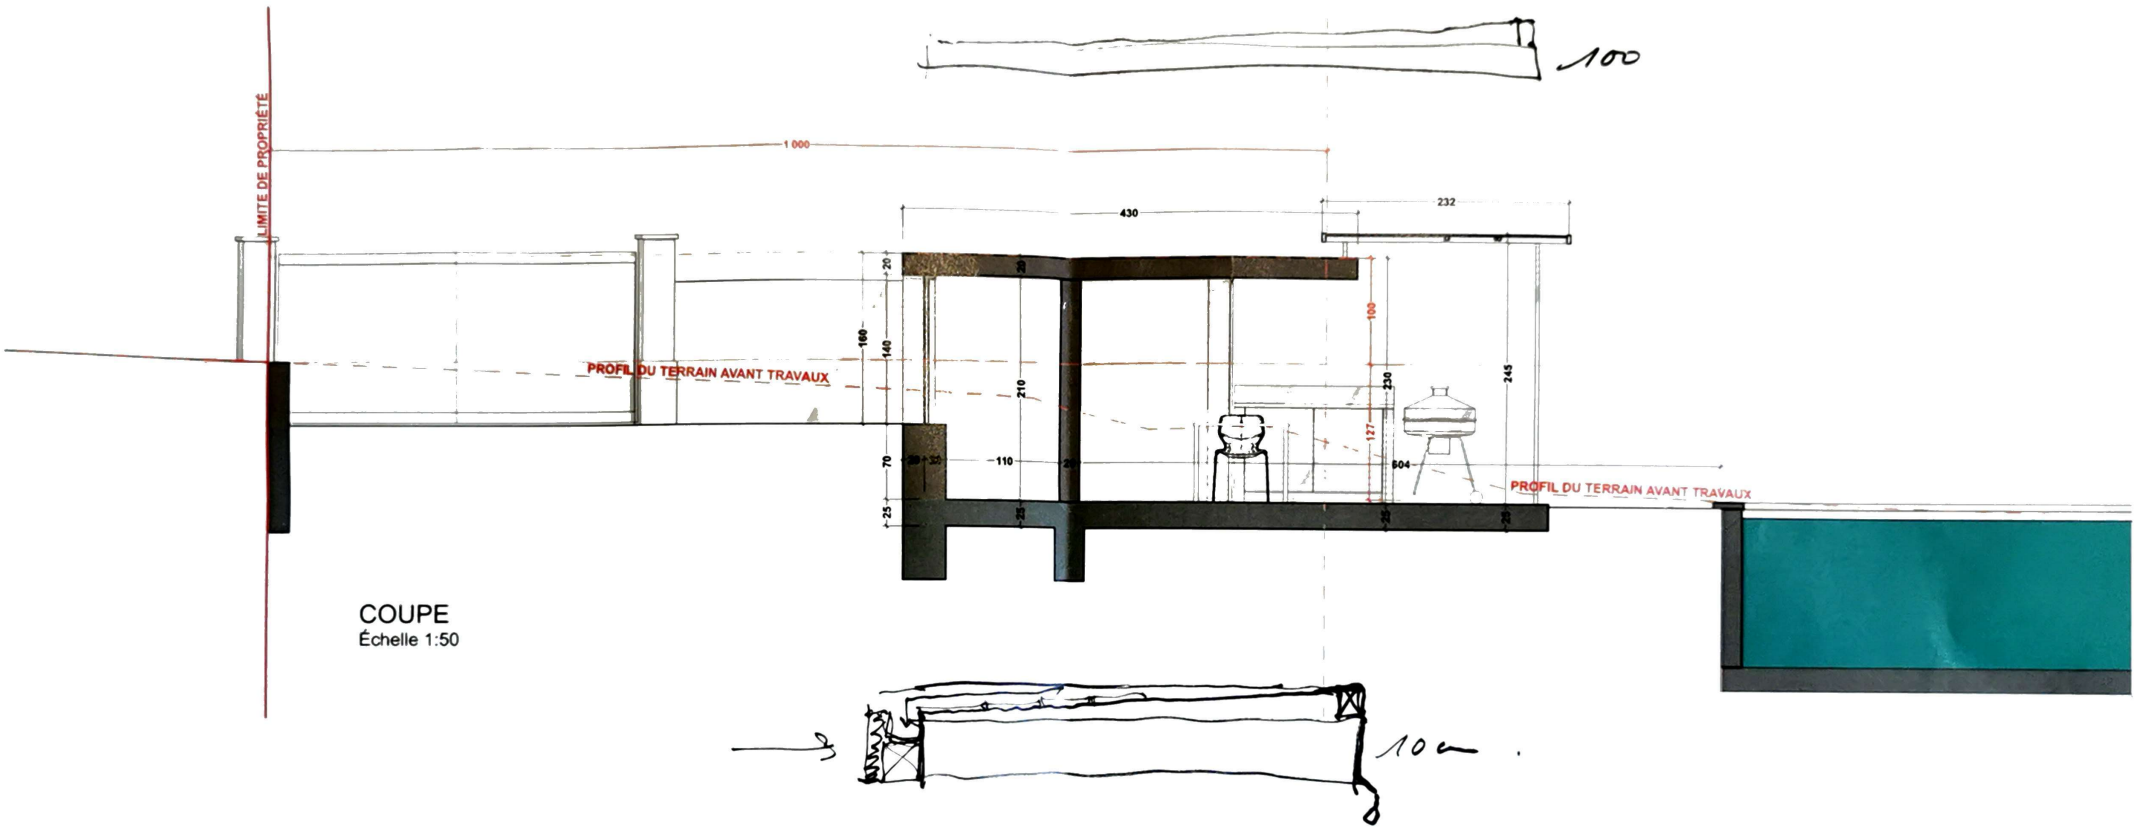

COUPE
Échelle 1:50

ÉLÉVATION
Échelle 1:50

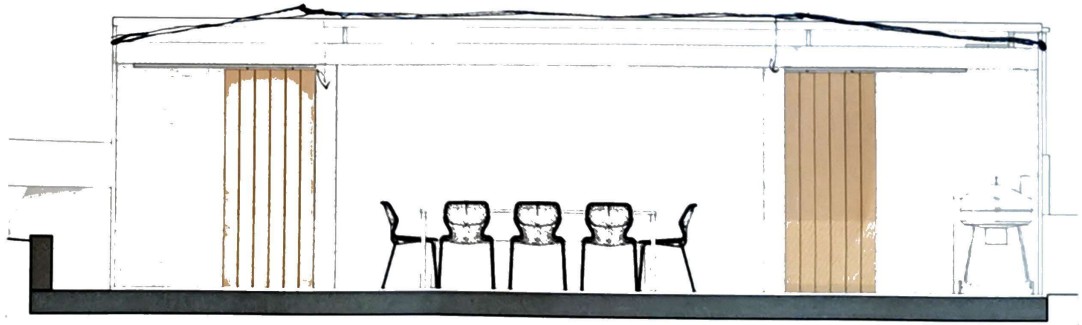

ÉLÉVATION
Échelle 1:50

ÉLÉVATIONS Pool house

Echelle :	Format :	N° de projet :	Date :
1:50	A3		18/05/2022

Maître d'ouvrage:
M. et Mme Middleton
Chemin de Tarnicol 84220 GOULT

Maîtres d'œuvre :
Gustaf LANGENSKIOLD et Antoine DE TIMARY
40 Quai des Entreprises 84660 MAUBEC