ELEVATION

Echelle 1.50

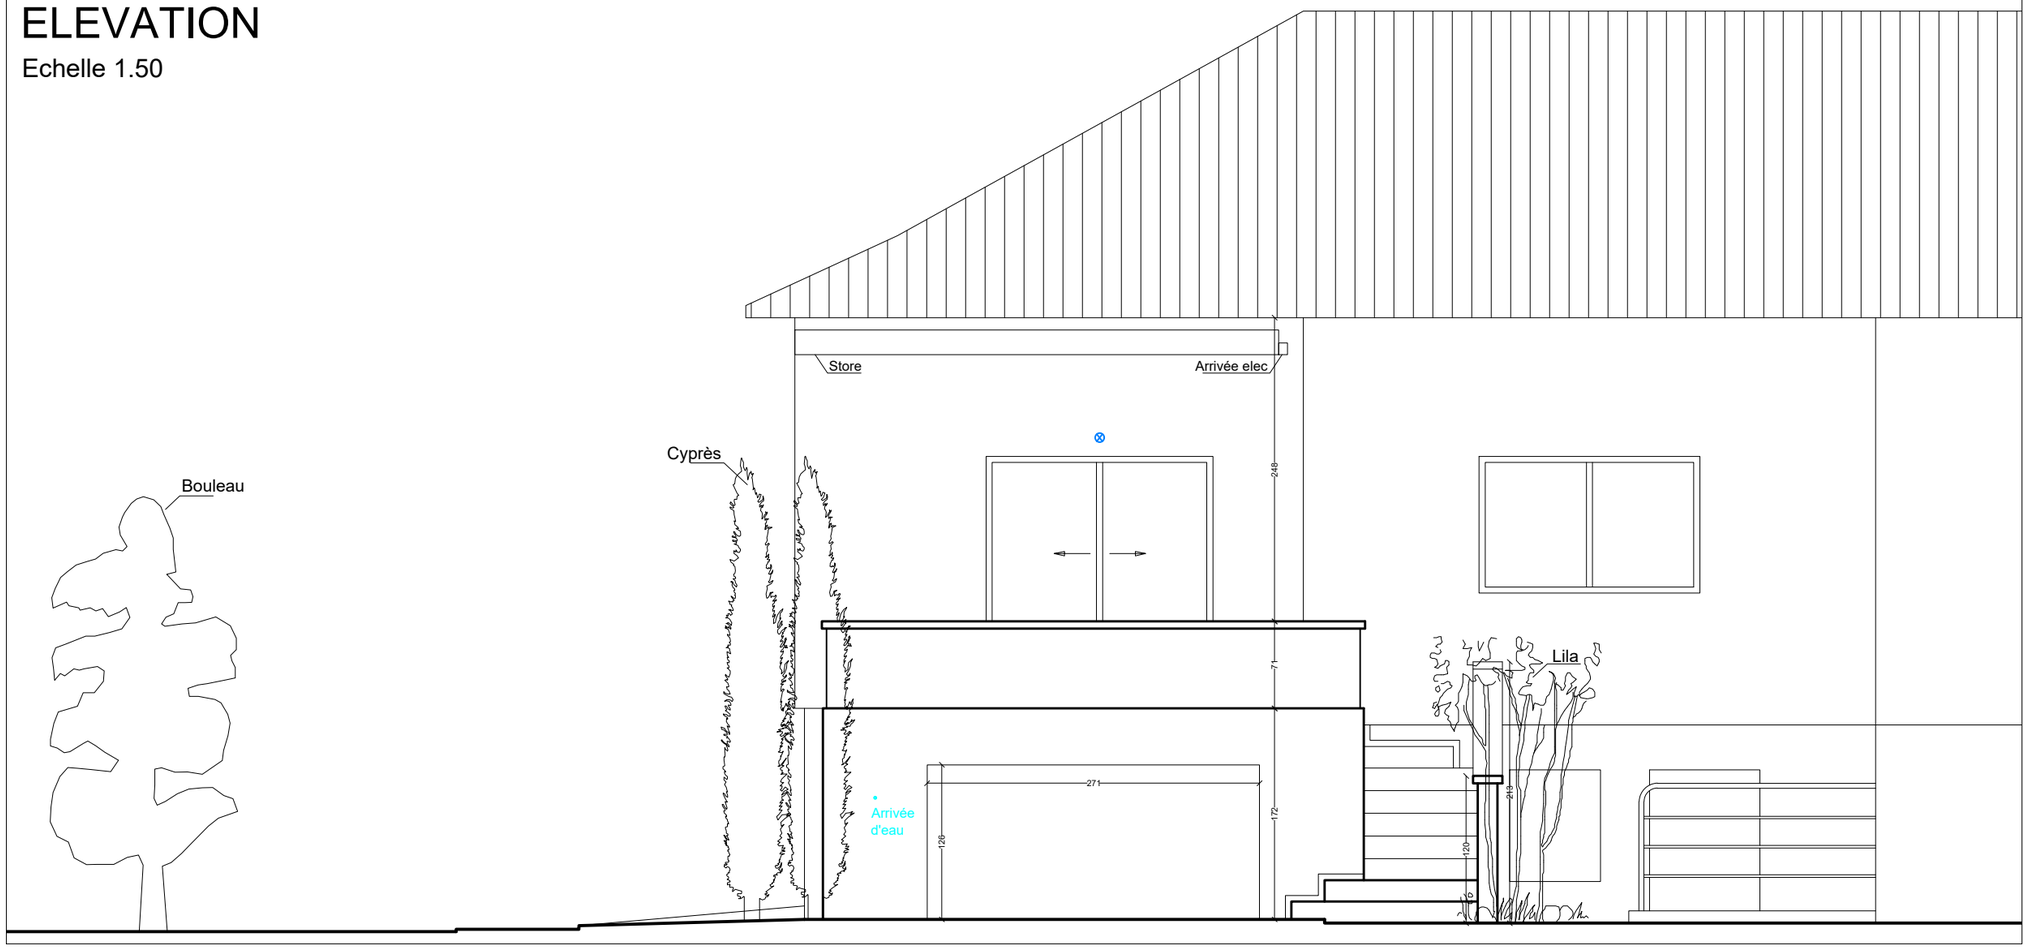

PLAN RDC

Echelle 1.50

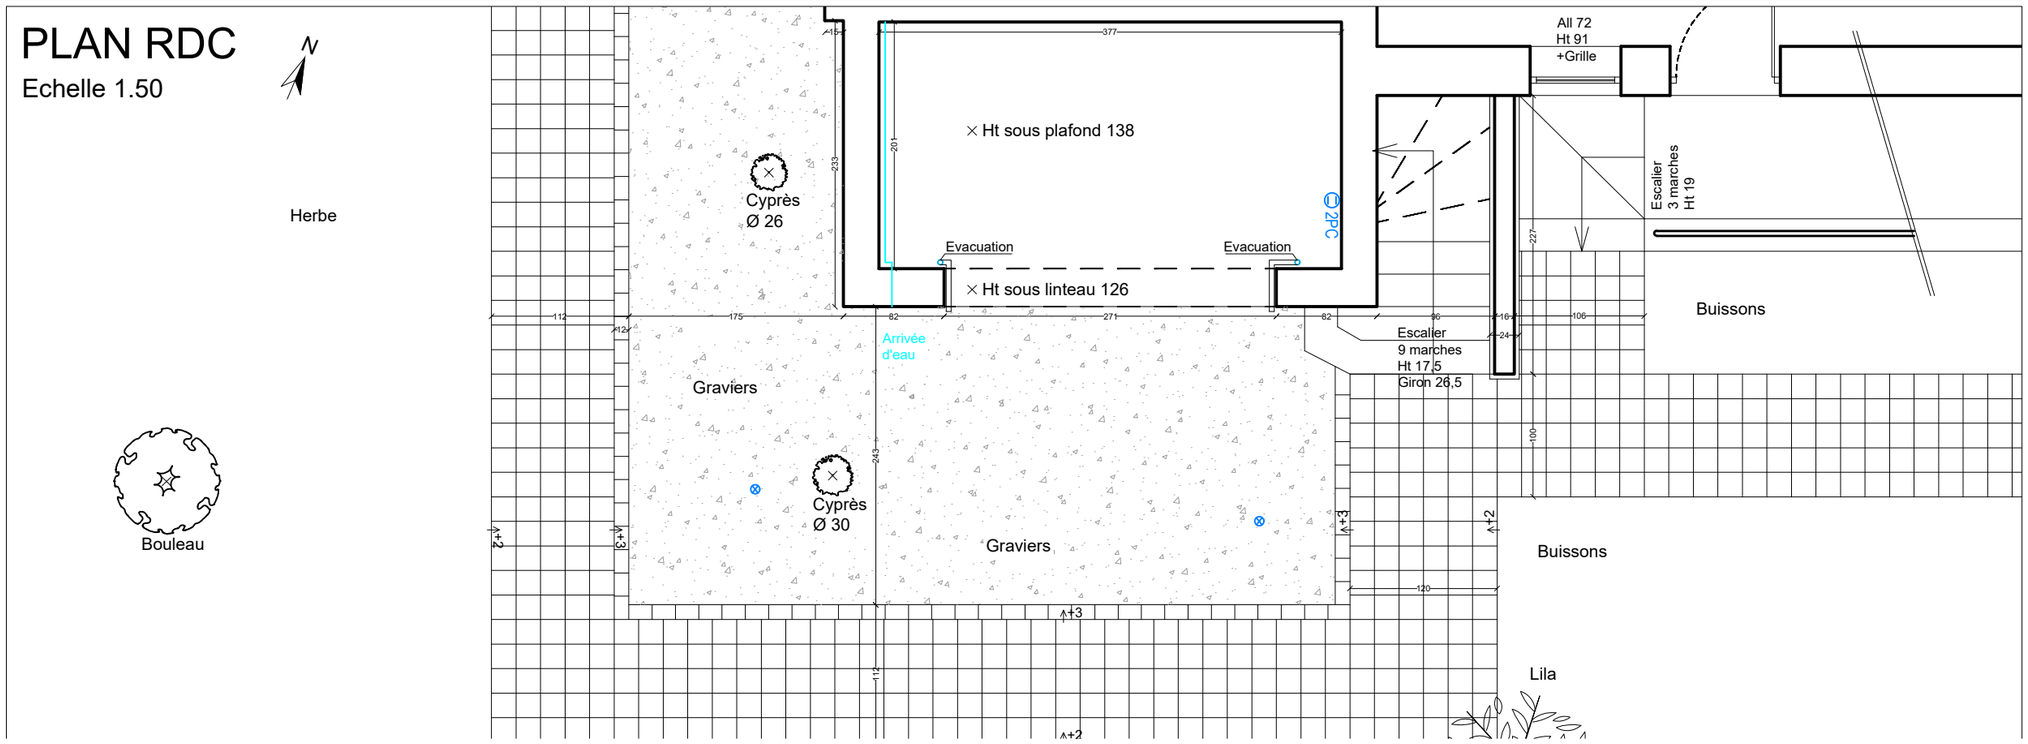

plan
RELEVE

Mars 2021

Echelle 1.50

RELEVE

PLAN + ELEVATION

ARCHITECTE

BELUGAstudio
27 B rue Marcel Durry 70400 TAVEY
SIRET: 808 876 486 000 24

PFASTATT 61 120

EXISTANT

Aménagement et extension d'une terrasse

Ces plans sont propriété de BELUGA Studio. Ils ne peuvent être ni reproduits, ni divulgués à un tiers sans