


PARCELLE AH38

PARCELLE AH36

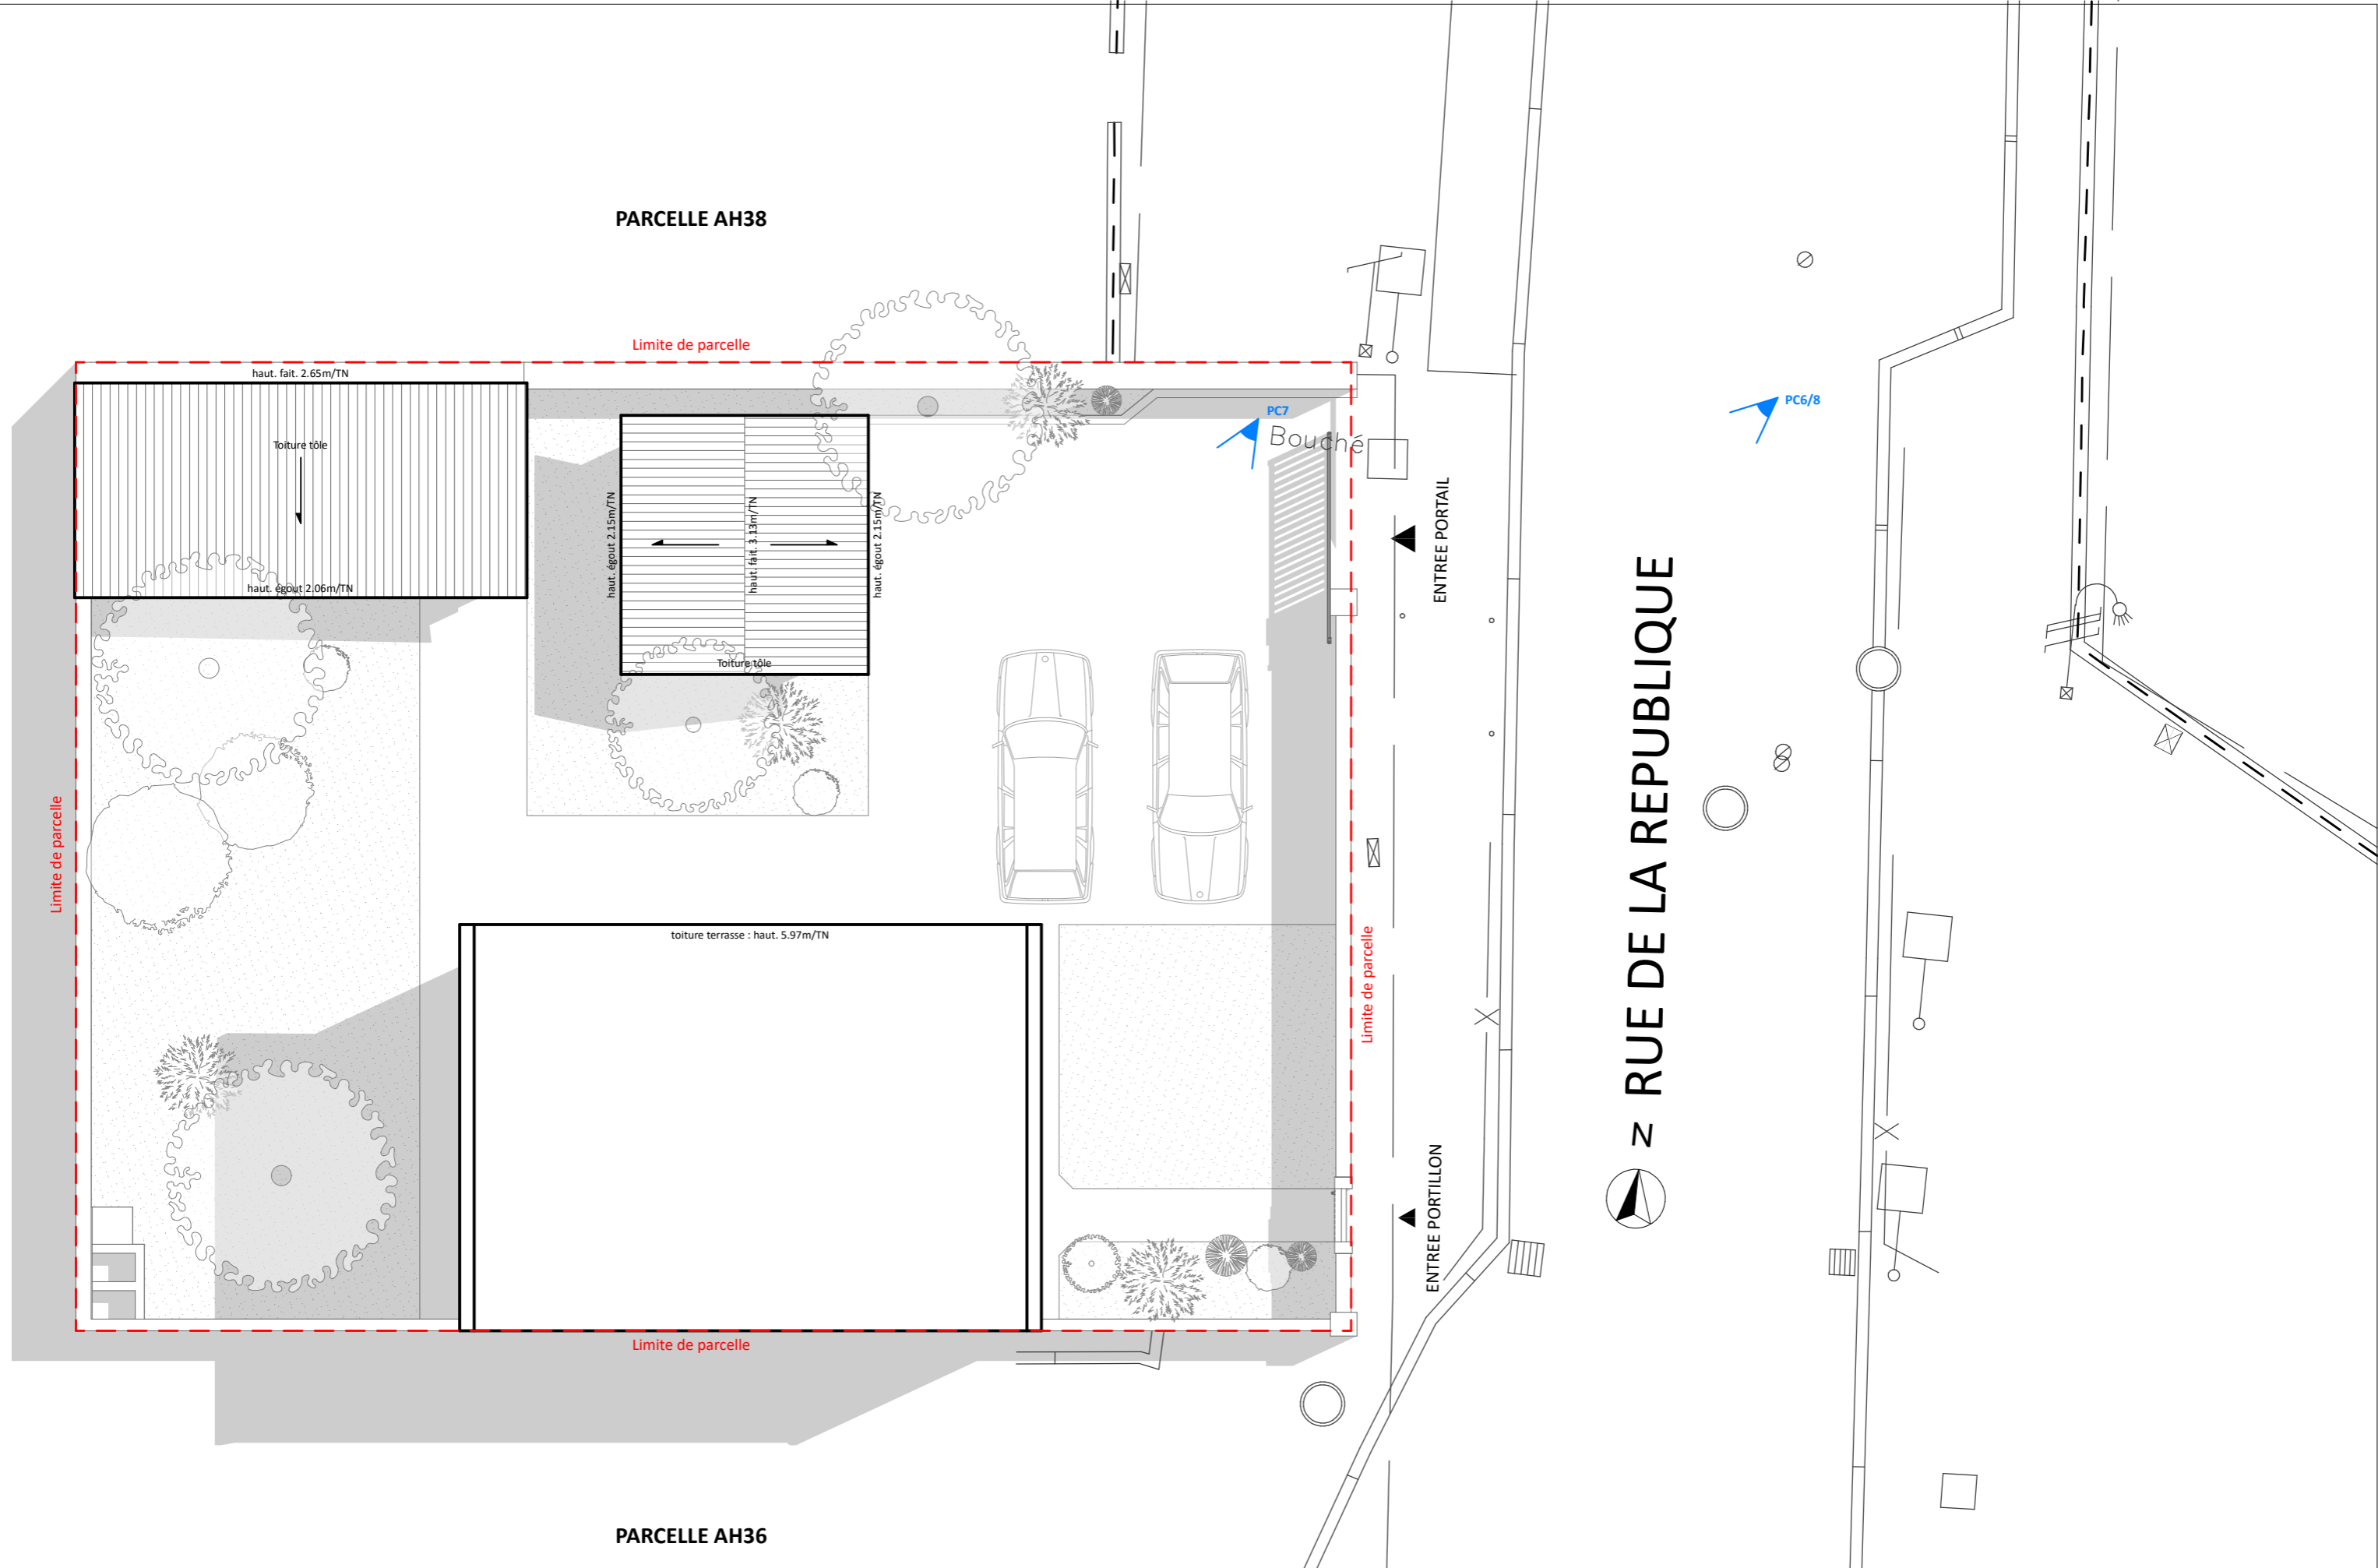


**MAITRISE D'OEUVRE**  
 co-architectes  
 9 ruelle lallemand  
 terre sainte  
 97410 saint-pierre  
 Tel : 0262-59-14-35  
 Fax : 0262-59-14-35  
 info@co-architectes.com

**MAITRISE D'OUVRAGE**  
 COARM  
 4 Avenue de la Victoire  
 97400 SAINT DENIS  
 ordre.architectes-  
 reunion.mayotte@orange.fr  
 0262 21 35 06

Réhabilitation du Siège de l'Ordre des Architectes  
 Réunion - Mayotte  
 St Denis  
**PLAN DE MASSE EXISTANT**

Phase	Date
PCM	23/02/2022
Echelle	N° PLAN
1:100	<b>PC.2</b>

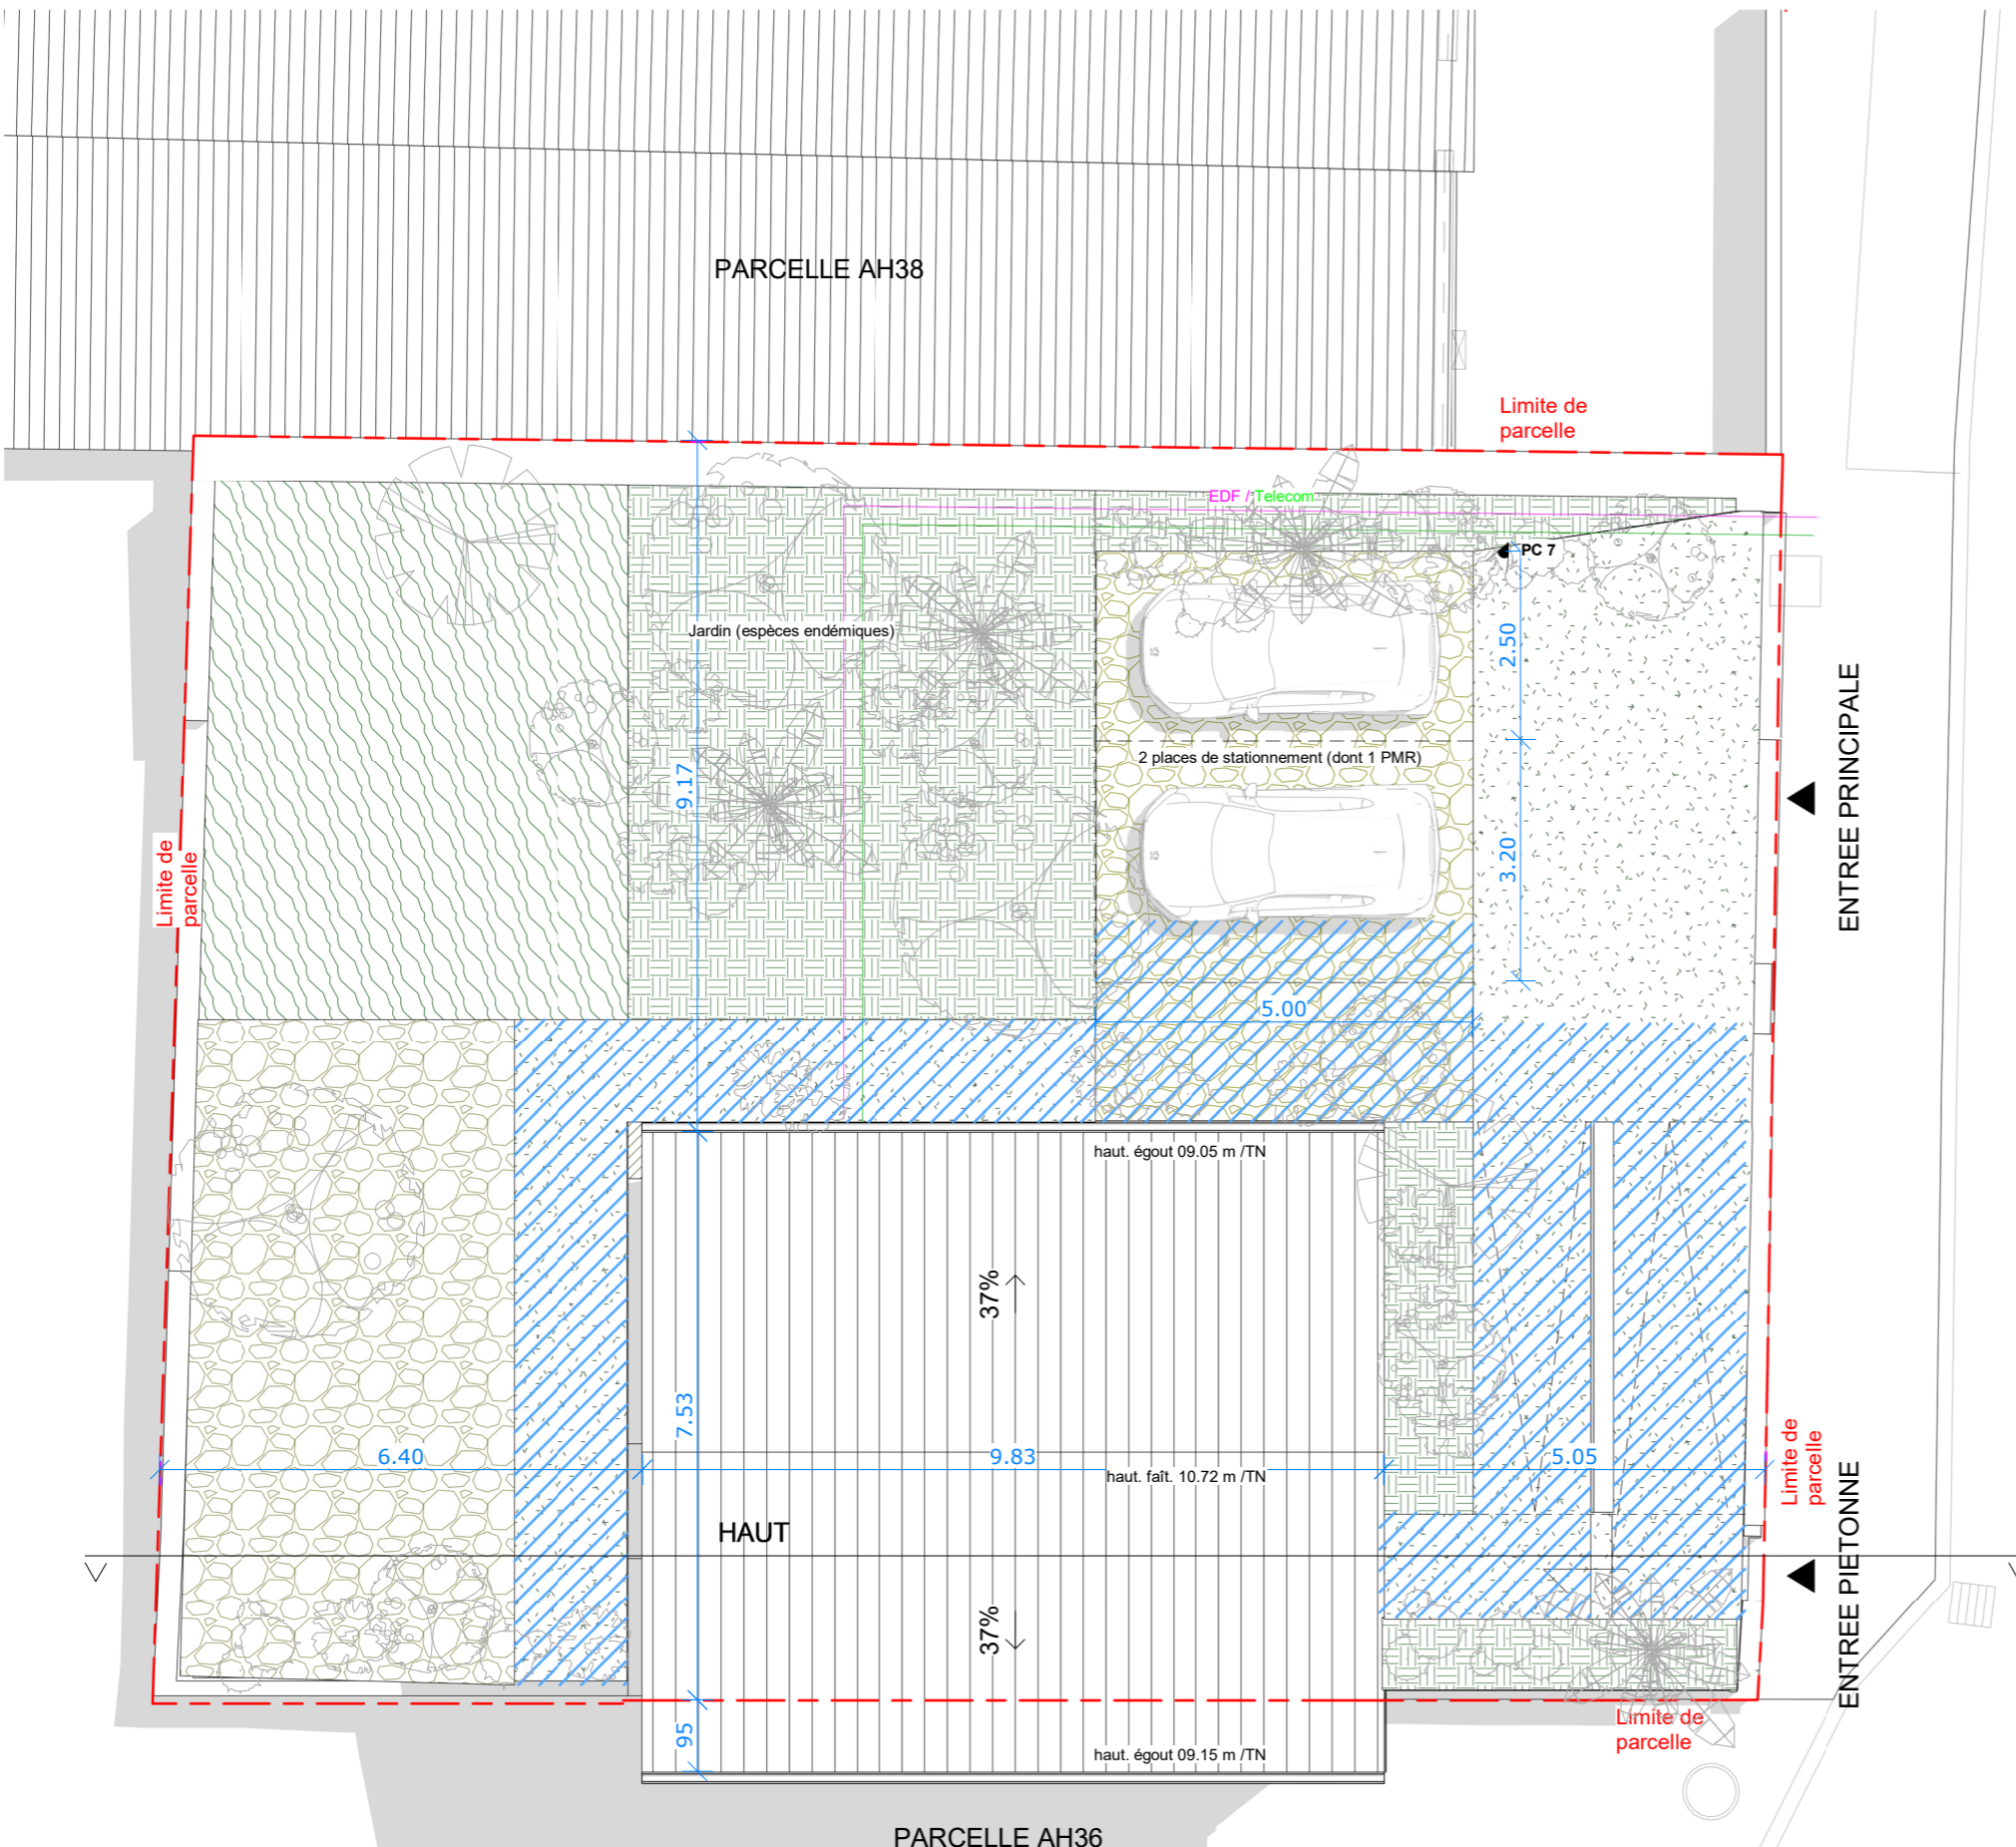

RUE DE LA REPUBLIQUE

PLAN MASSE PROJET

PC2

Ech : 1 : 100

**MAITRISE D'ŒUVRE**  
 co-architectes  
 9 ruelle lallemand  
 terre sainte  
 97410 saint-pierre  
 Tel : 0262-59-14-35  
 Fax : 0262-59-14-35  
 info@co-architectes.com

**MAITRISE D'OUVRAGE**  
 COARM  
 4 Avenue de la Victoire  
 97400 SAINT DENIS  
 ordre.architectes-  
 reunion.mayotte@orange.fr  
 0262 21 35 06

Réhabilitation du Siège de l'Ordre des Architectes  
 Réunion - Mayotte  
 St Denis

**PLAN DE MASSE PROJET**

Phase	Date
PCM	23/02/2022
Echelle	N° PLAN
1:100	<b>PC.2</b>