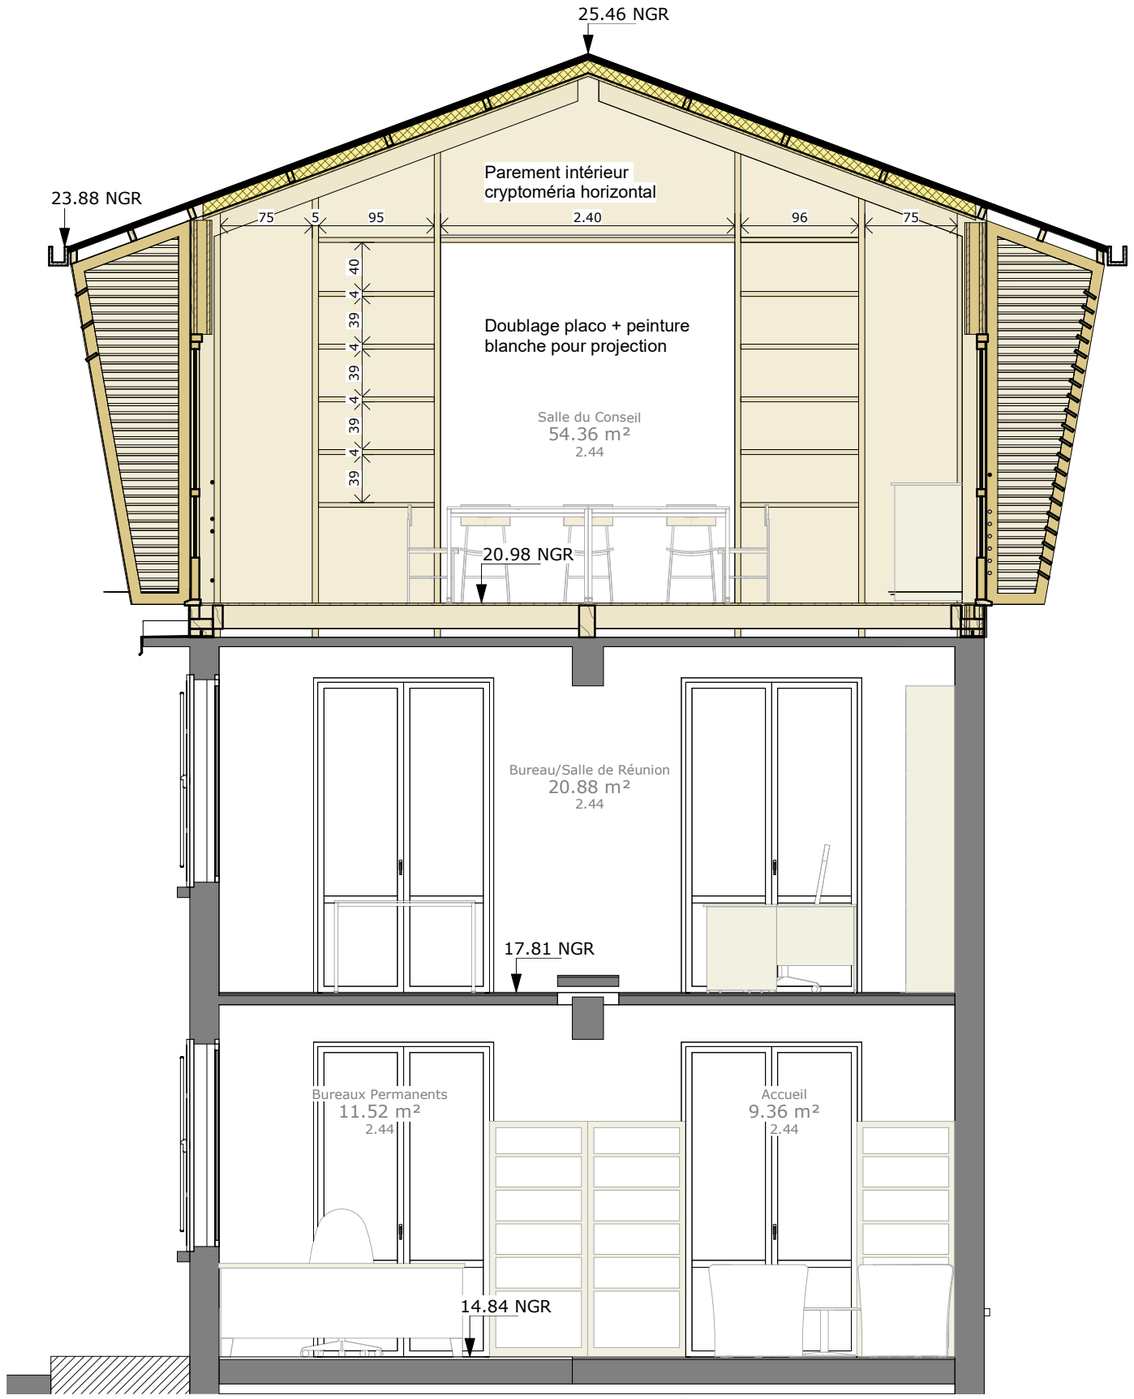

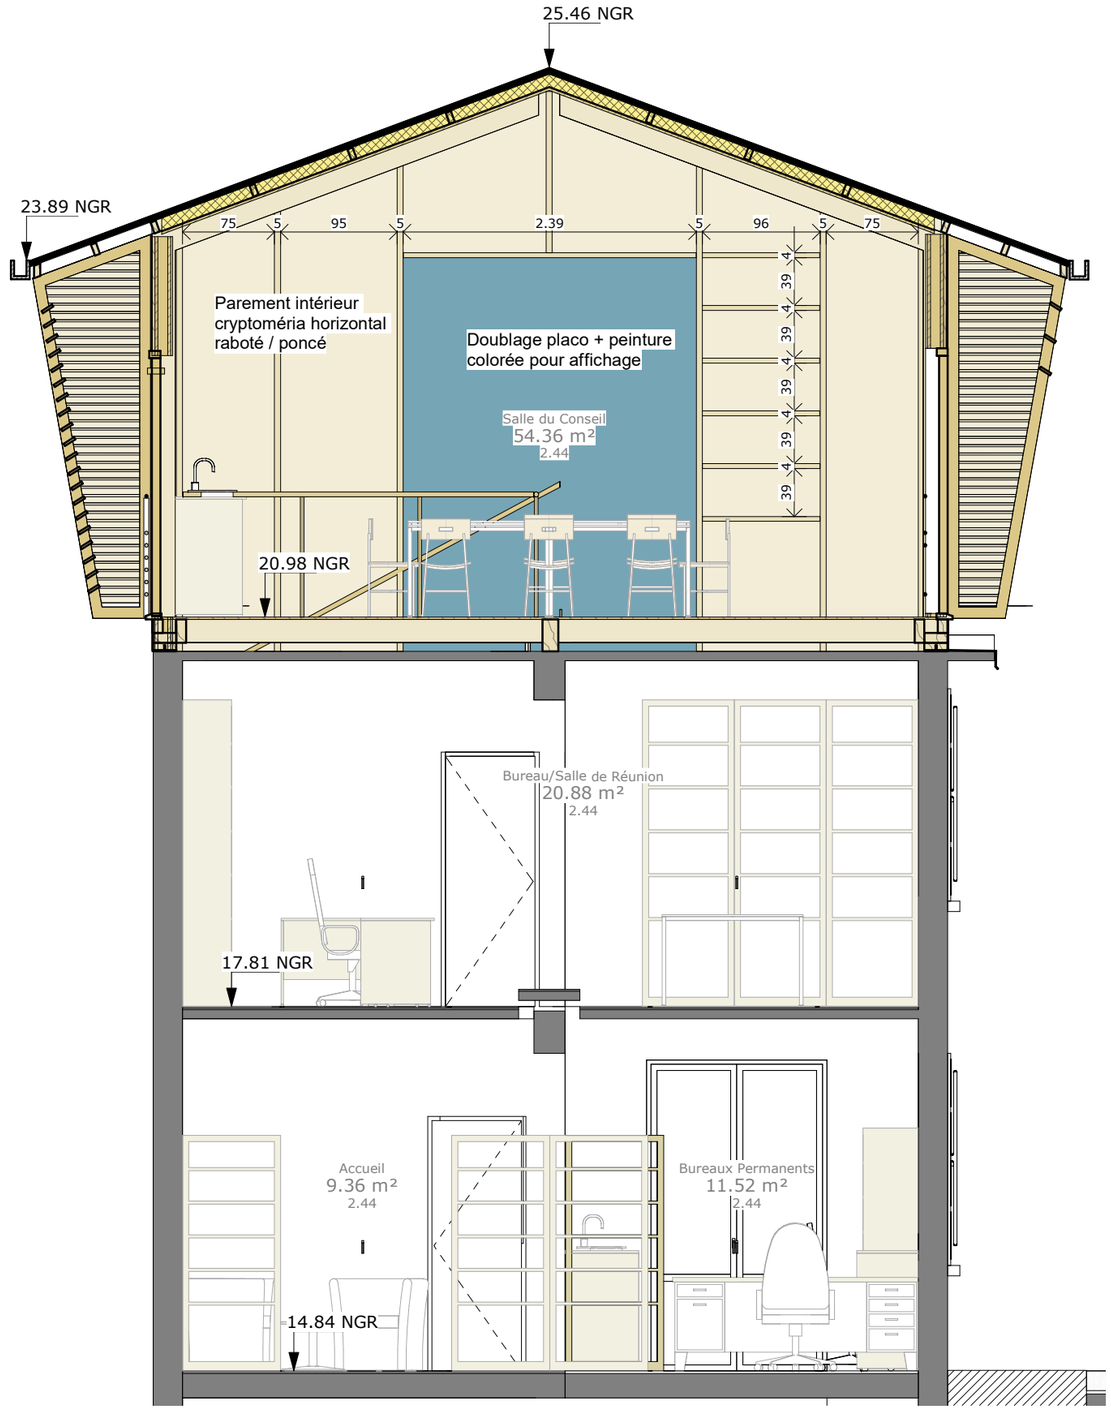

Réhabilitation du Siège de
l'Ordre des Architectes
Réunion - Mayotte
Saint Denis

COARM

4 Avenue de la Victoire
97400 SAINT DENIS

ordre.architectes-
reunion.mayotte@orange.fr
02 62 21 35 06

Co-Architectes

9 ruelle lallemand
terre sainte
97410 SAINT PIERRE

Tel : 02 62 59 14 35
info@co-architectes.com

COUPE N-S INTERIEUR

Démolition

Element issus de réemploi

Prestation sur réemploi

DCE

1 : 50

DCE
300.8

16/12/2021