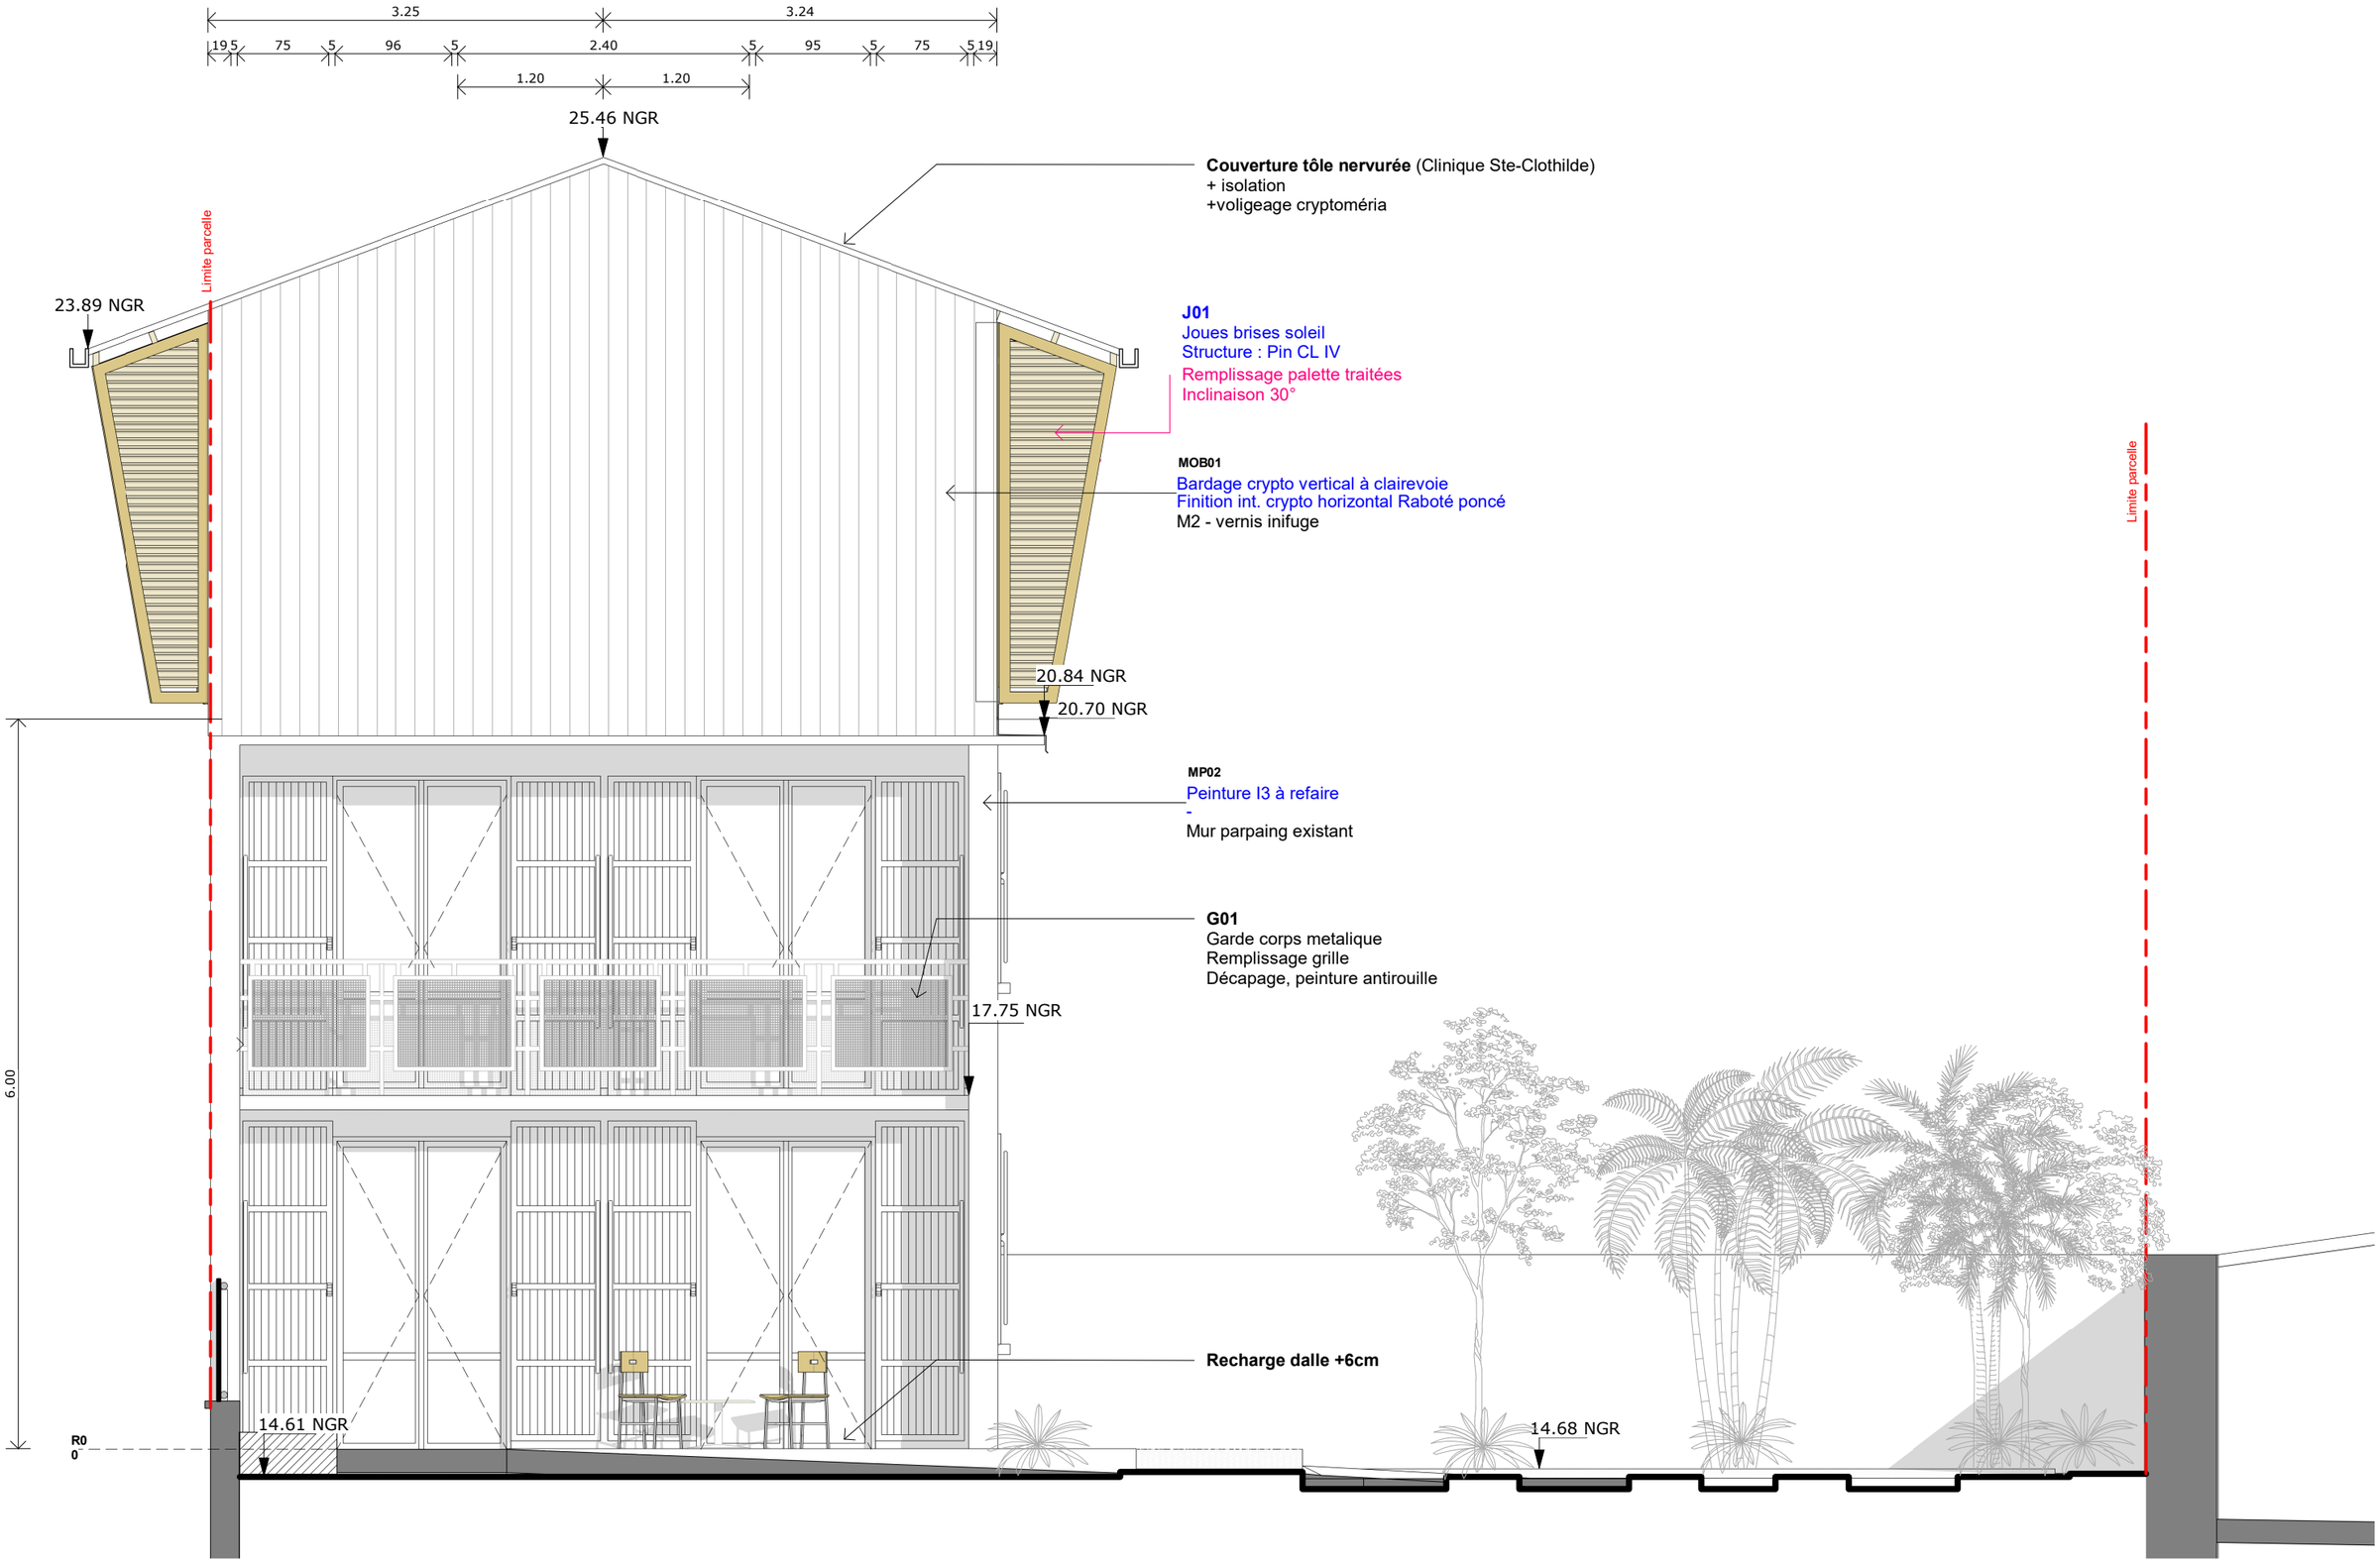

Réhabilitation du Siège de l'Ordre des Architectes
Réunion - Mayotte
Saint Denis

COARM
4 Avenue de la Victoire
97400 SAINT DENIS

ordre.architectes-reunion.mayotte@orange.fr
02 62 21 35 06

Co-Architectes
9 ruelle lallemand
terre sainte
97410 SAINT PIERRE

Tel : 02 62 59 14 35
info@co-architectes.com

FACADE EST / SUR RUE

Démolition
Element issus de réemploi
Prestation sur réemploi

DCE

1 : 50

DCE
300.1

16/12/2021