

Velux dim. 134x98 à créer dans toiture existante
 Au Lot 06 :
 Reprise rampant à prévoir

Toiture anthrazinc

+6.85 Faitage

Gouttière nantaise

Poteau bois
 Capotage alu laqué

Au Lot 05 :
 Poteau alu laqué d'assemblage de menuiseries d'angle

Bavette alu laqué

Bardage bois naturel
 Profilé 40x40 mm
 Pose verticale à claire-voie

Au Lot 08-09 :
 Alimentation EF en plafond existant
 Alimentation électrique depuis tableau
 Au Lot 06 :
 Reprise faux-plafond à prévoir

PIGNON VOISIN

Passage libre
 85x210
 à créer

HORS PROJET
 existant conservé

JARDIN EXISTANT conservé

204

250

180

+3.03


+0.00

262

33

270

-0.05

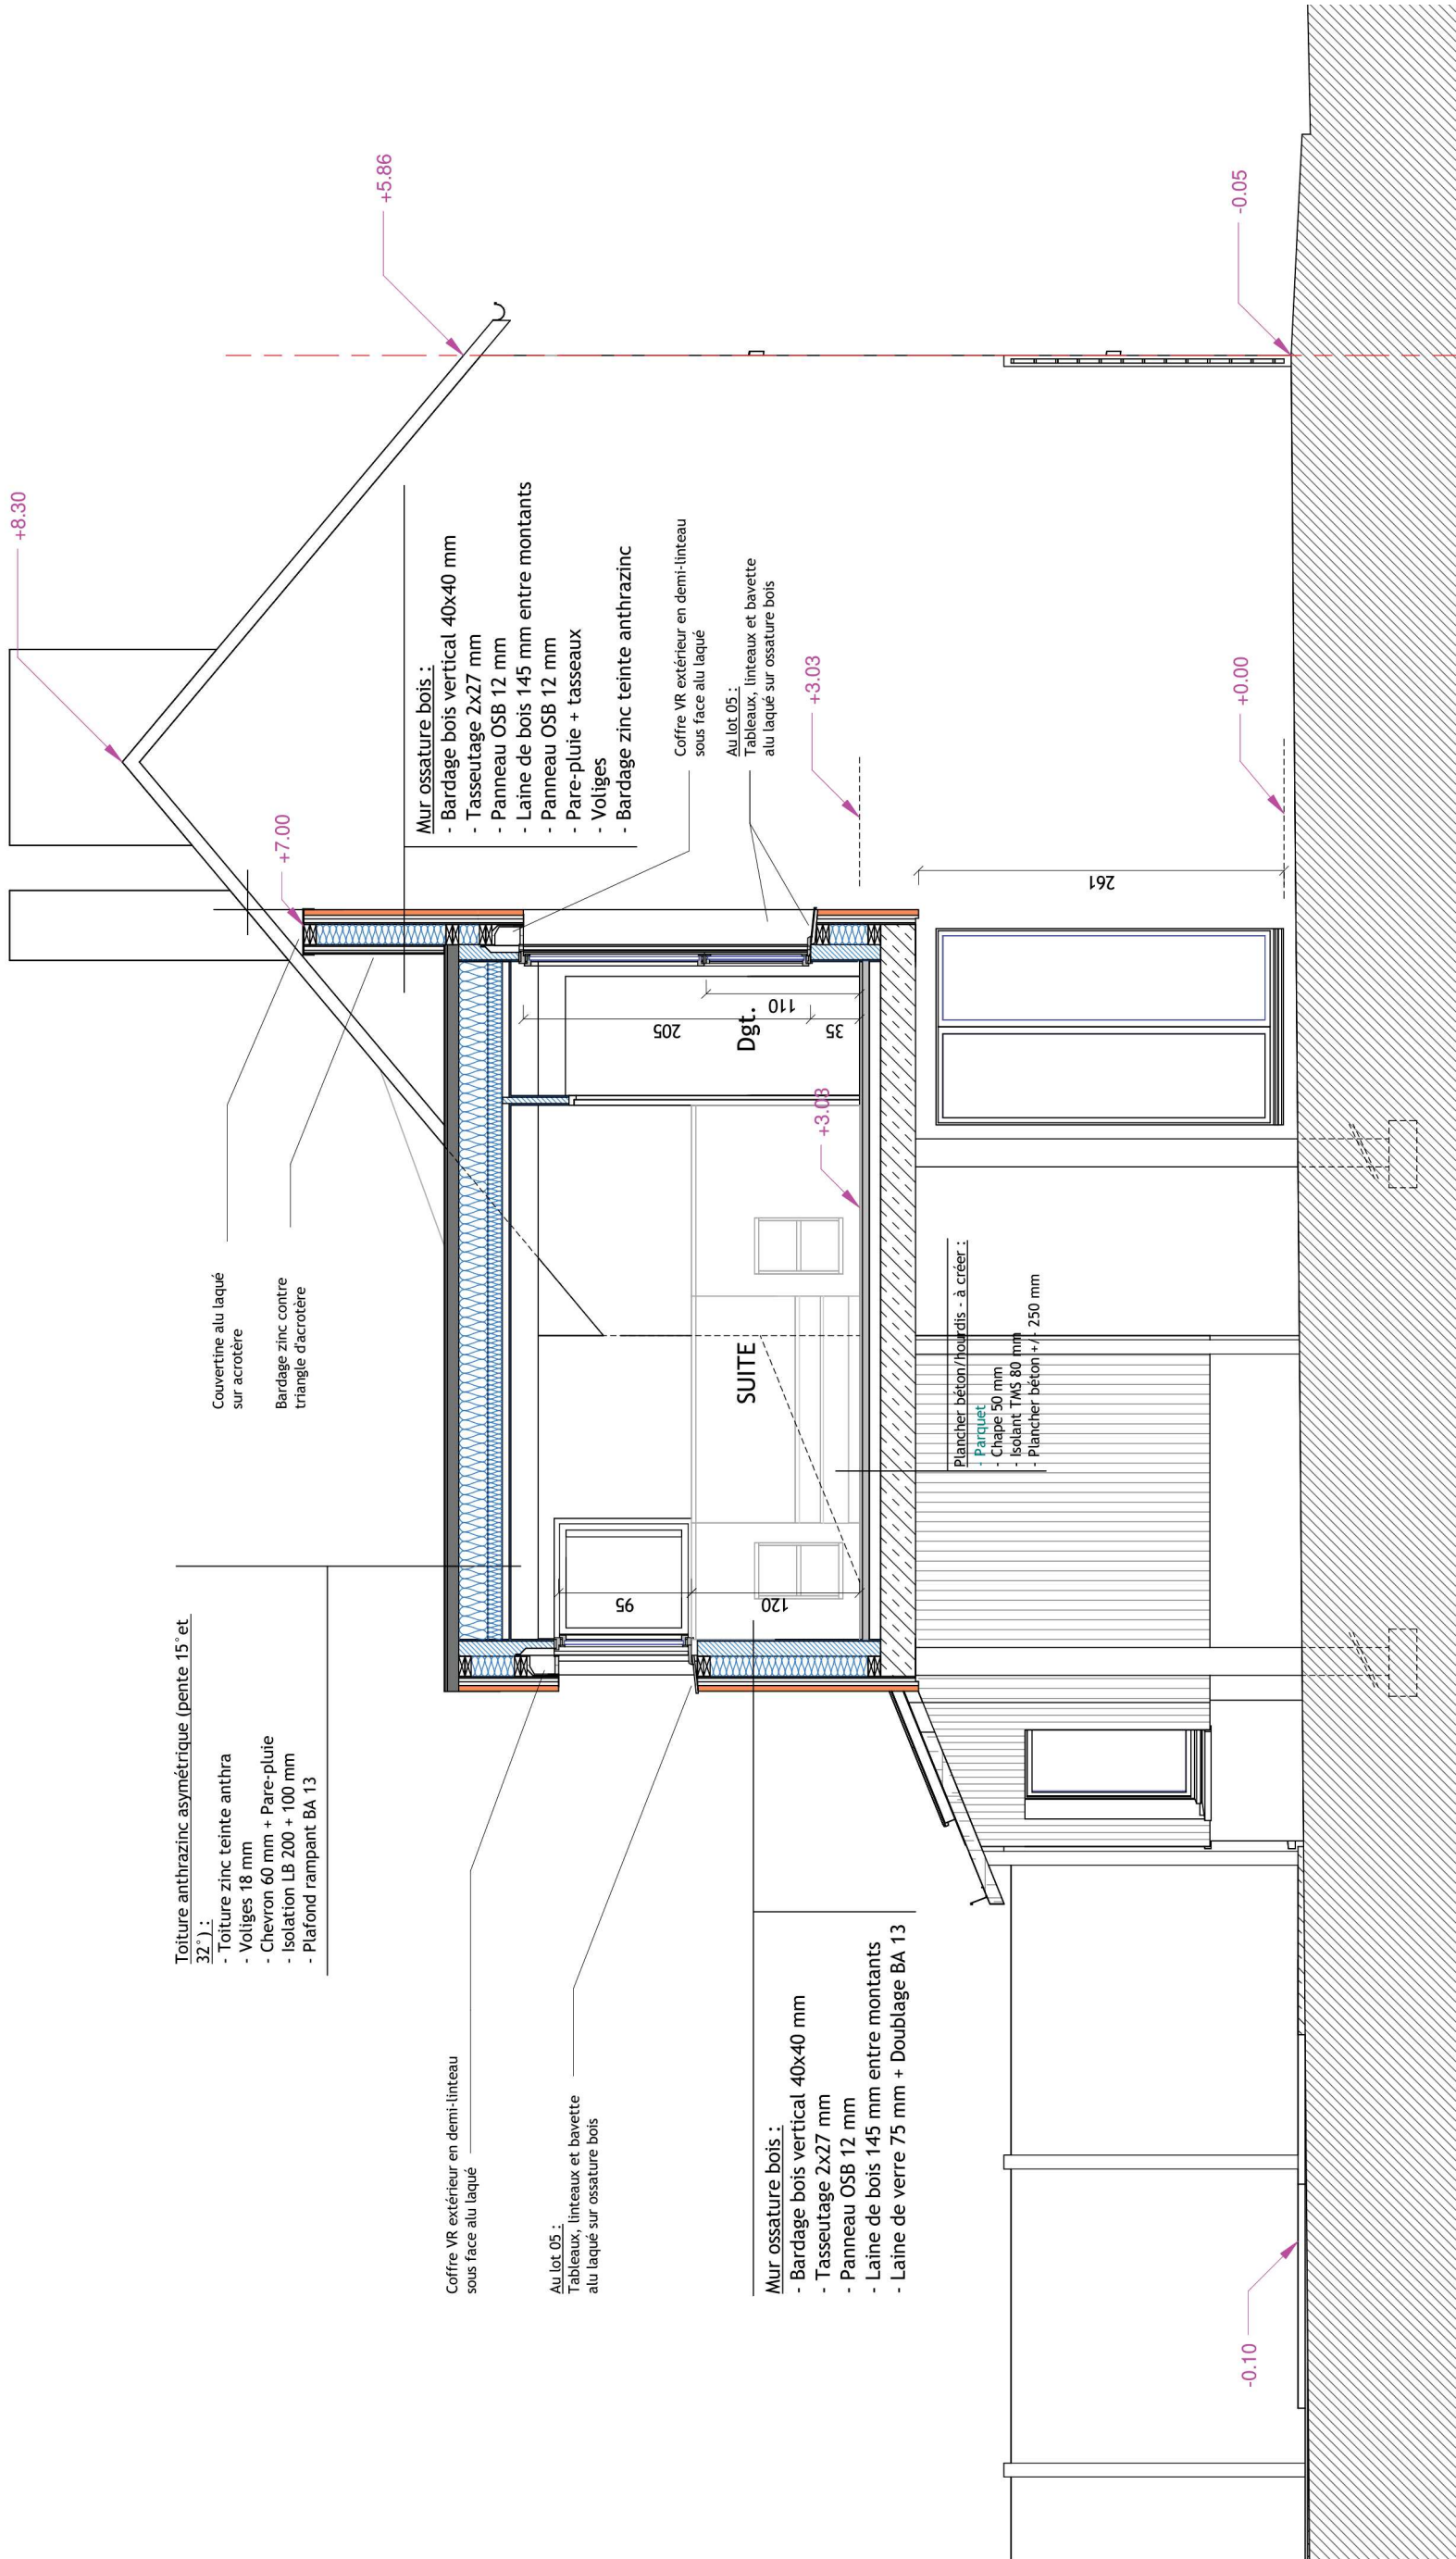

Toiture anthrazinc asymétrique (pente 15° et 32°) :

- Toiture zinc teinte anthra
- Voliges 18 mm
- Chevron 60 mm + Pare-pluie
- Isolation LB 200 + 100 mm
- Plafond rampant BA 13

Mur ossature bois :

- Bardage bois vertical 40x40 mm
- Tasseutage 2x27 mm
- Panneau OSB 12 mm
- Laine de bois 145 mm entre montants
- Panneau OSB 12 mm
- Pare-pluie + tasseaux
- Voliges
- Bardage zinc teinte anthrazinc

Mur ossature bois :

- Bardage bois vertical 40x40 mm
- Tasseutage 2x27 mm
- Panneau OSB 12 mm
- Laine de bois 145 mm entre montants
- Laine de verre 75 mm + Doublage BA 13

Plancher :

- Plancher béton/hourdiss - à créer :
- Chape 50 mm
- Isolant TMS 80 mm
- Plancher béton +/- 250 mm

261

SUITE

Dgt.

110

35

205

95

120

+3.03

-0.05

+0.00

-0.10

+8.30

+5.86

+7.00

Coffre VR extérieur en demi-linteau sous face alu laqué


Au lot 05 :
Tableaux, linteaux et bavette alu laqué sur ossature bois

Coffre VR extérieur en demi-linteau sous face alu laqué

Au lot 05 :
Tableaux, linteaux et bavette alu laqué sur ossature bois

Couvertine alu laqué sur acrotère

Bardage zinc contre triangle d'acrotère

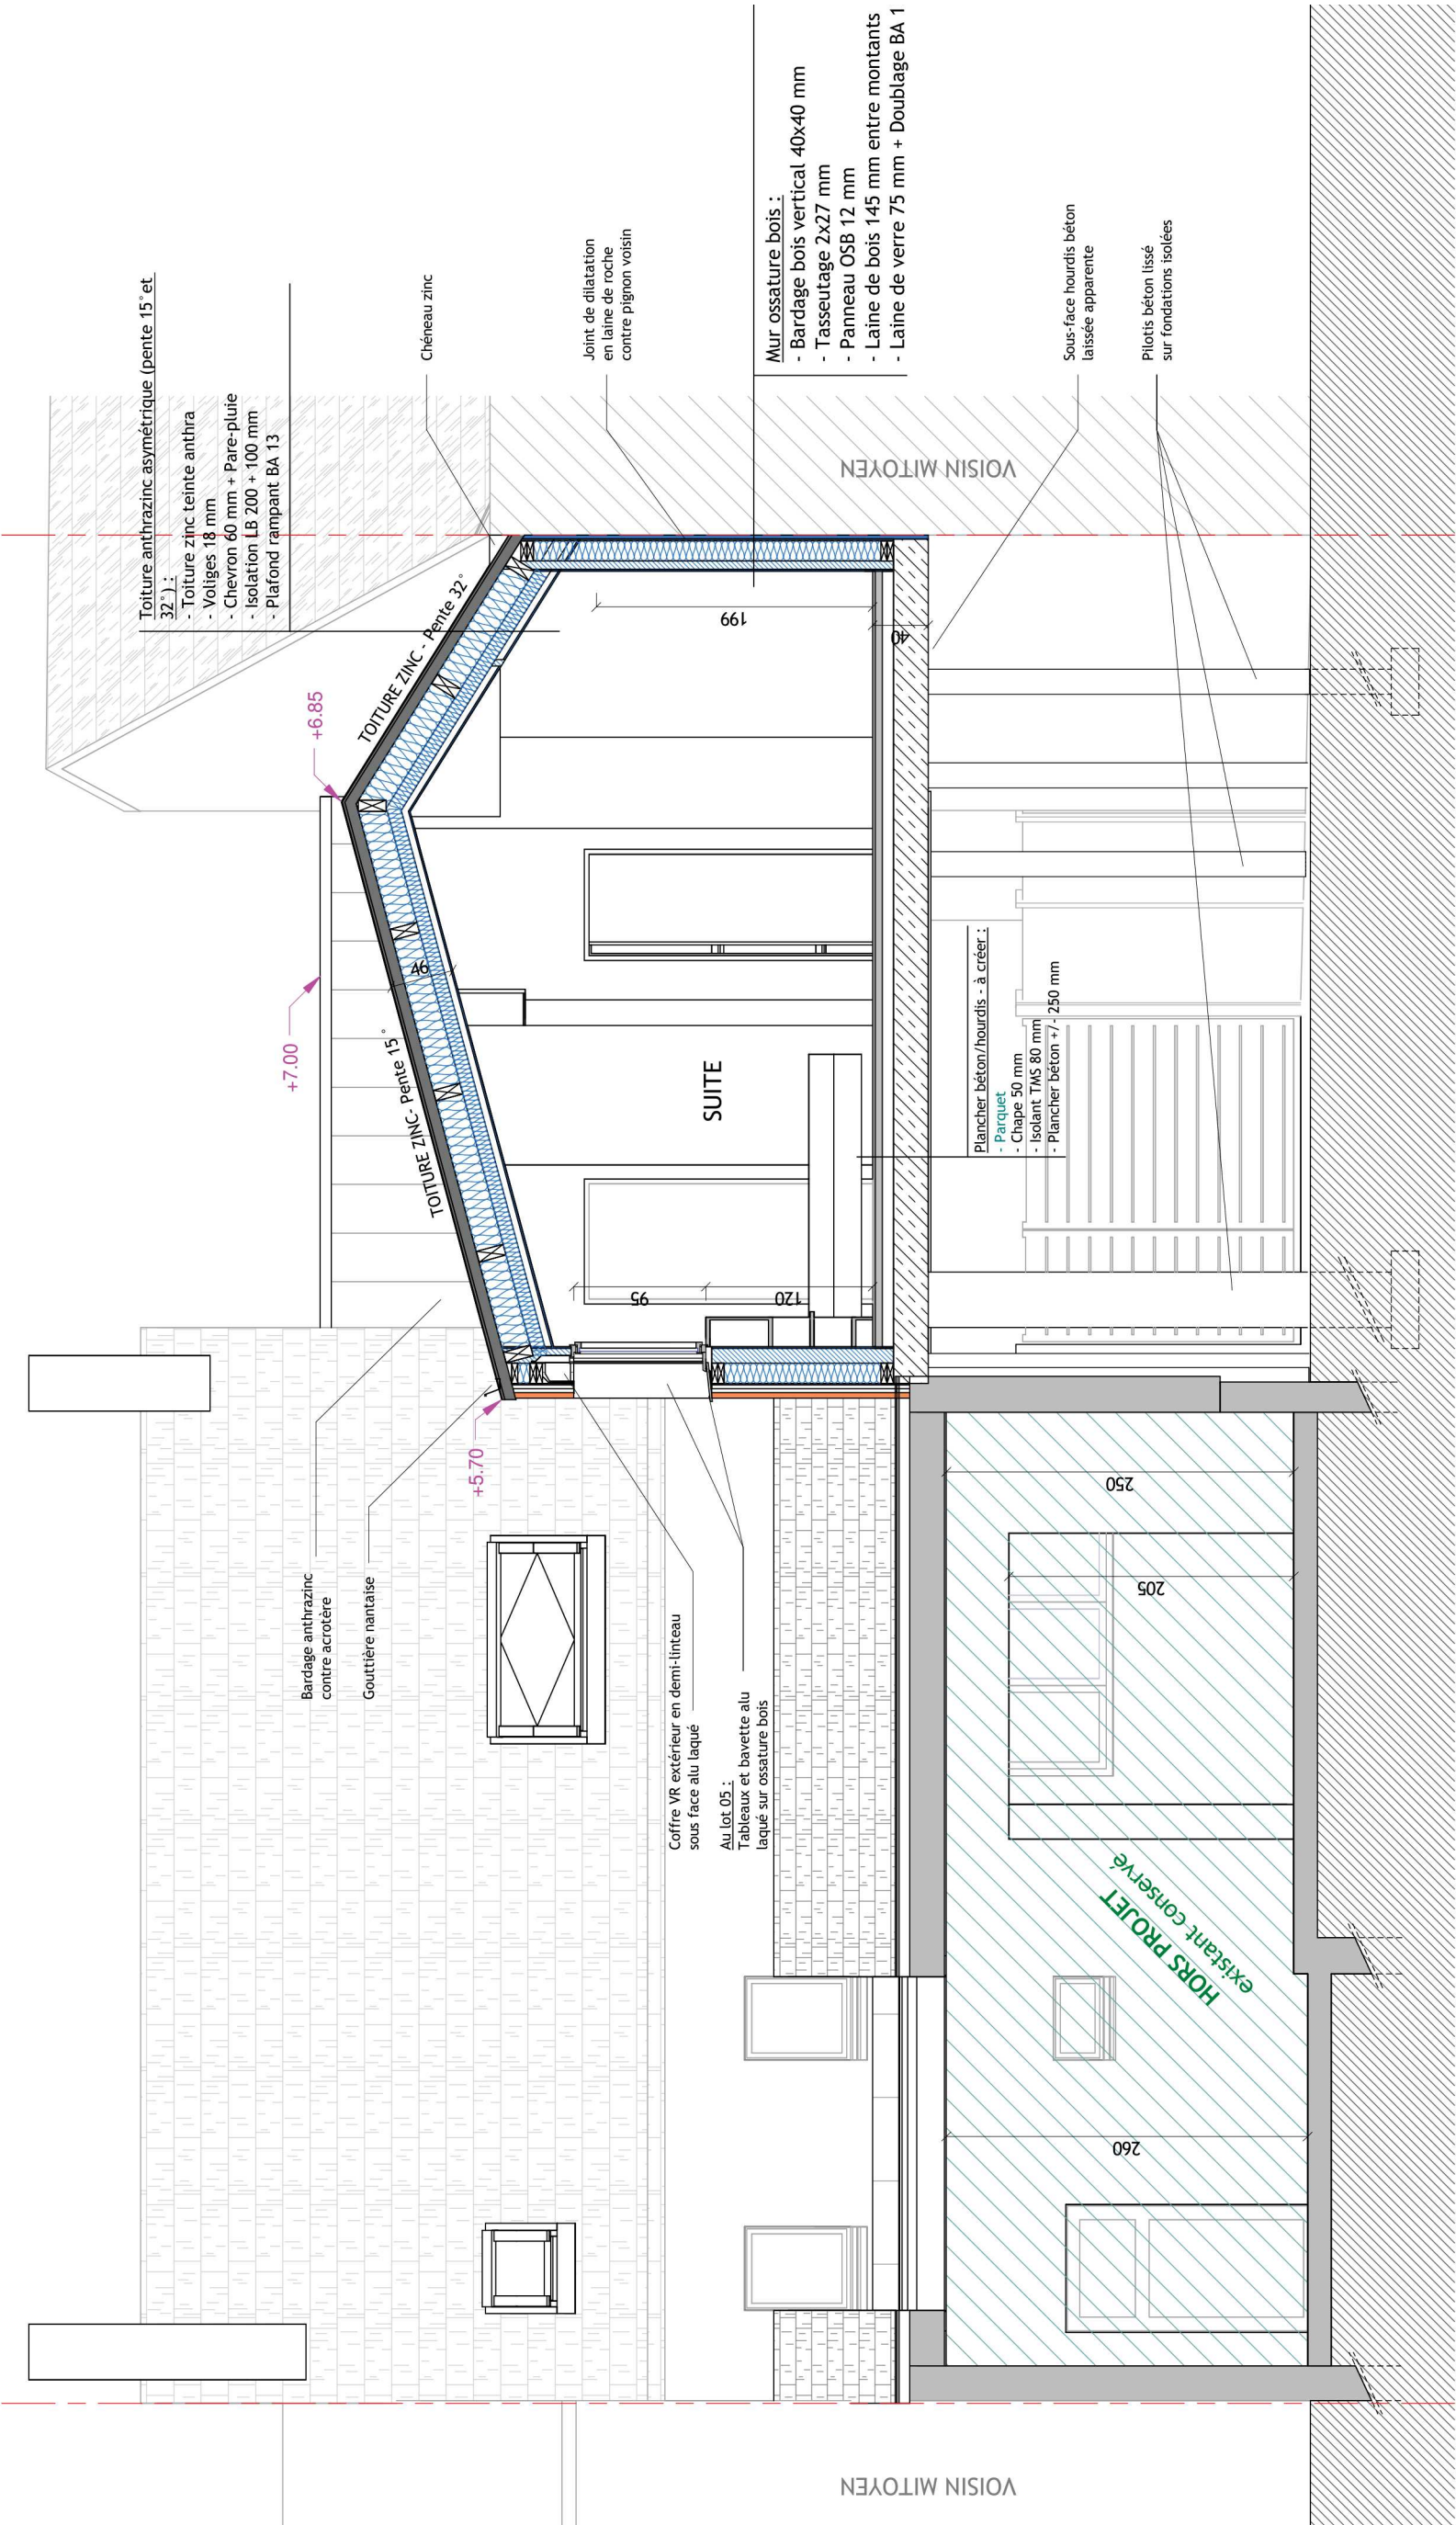

Toiture anthrazinc asymétrique (Pente 15° et 32°) :

- Toiture zinc teinte anthra
- Voliges 18 mm
- Chevron 60 mm + Pare-pluie
- Isolation LB 200 + 100 mm
- Plafond rampant BA 13

Chéneau zinc

Joint de dilatation en laine de roche contre pignon voisin

Mur ossature bois :

- Bardage bois vertical 40x40 mm
- Tasseutage 2x27 mm
- Panneau OSB 12 mm
- Laine de bois 145 mm entre montants
- Laine de verre 75 mm + Double BA 1

Sous-face hourdis béton laissée apparente

Pilotis béton lissé sur fondations isolées

+7.00

+6.85

+5.70

TOITURE ZINC - Pente 15°

TOITURE ZINC - Pente 32°

SUITE

VOISIN MITOYEN

VOISIN MITOYEN

Plancher béton/hourdis - à créer :

- Parquet
- Chape 50 mm
- Isolant TMS 80 mm
- Plancher béton + 7 - 250 mm

Coffre VR extérieur en demi-linteau sous face alu laqué

Au lot 05 :

Tableaux et bavette alu laqué sur ossature bois

Bardage anthrazinc contre acrotère

Gouttière nantaise

HORS PROJET existant conservé

95

120

199

250

205

260