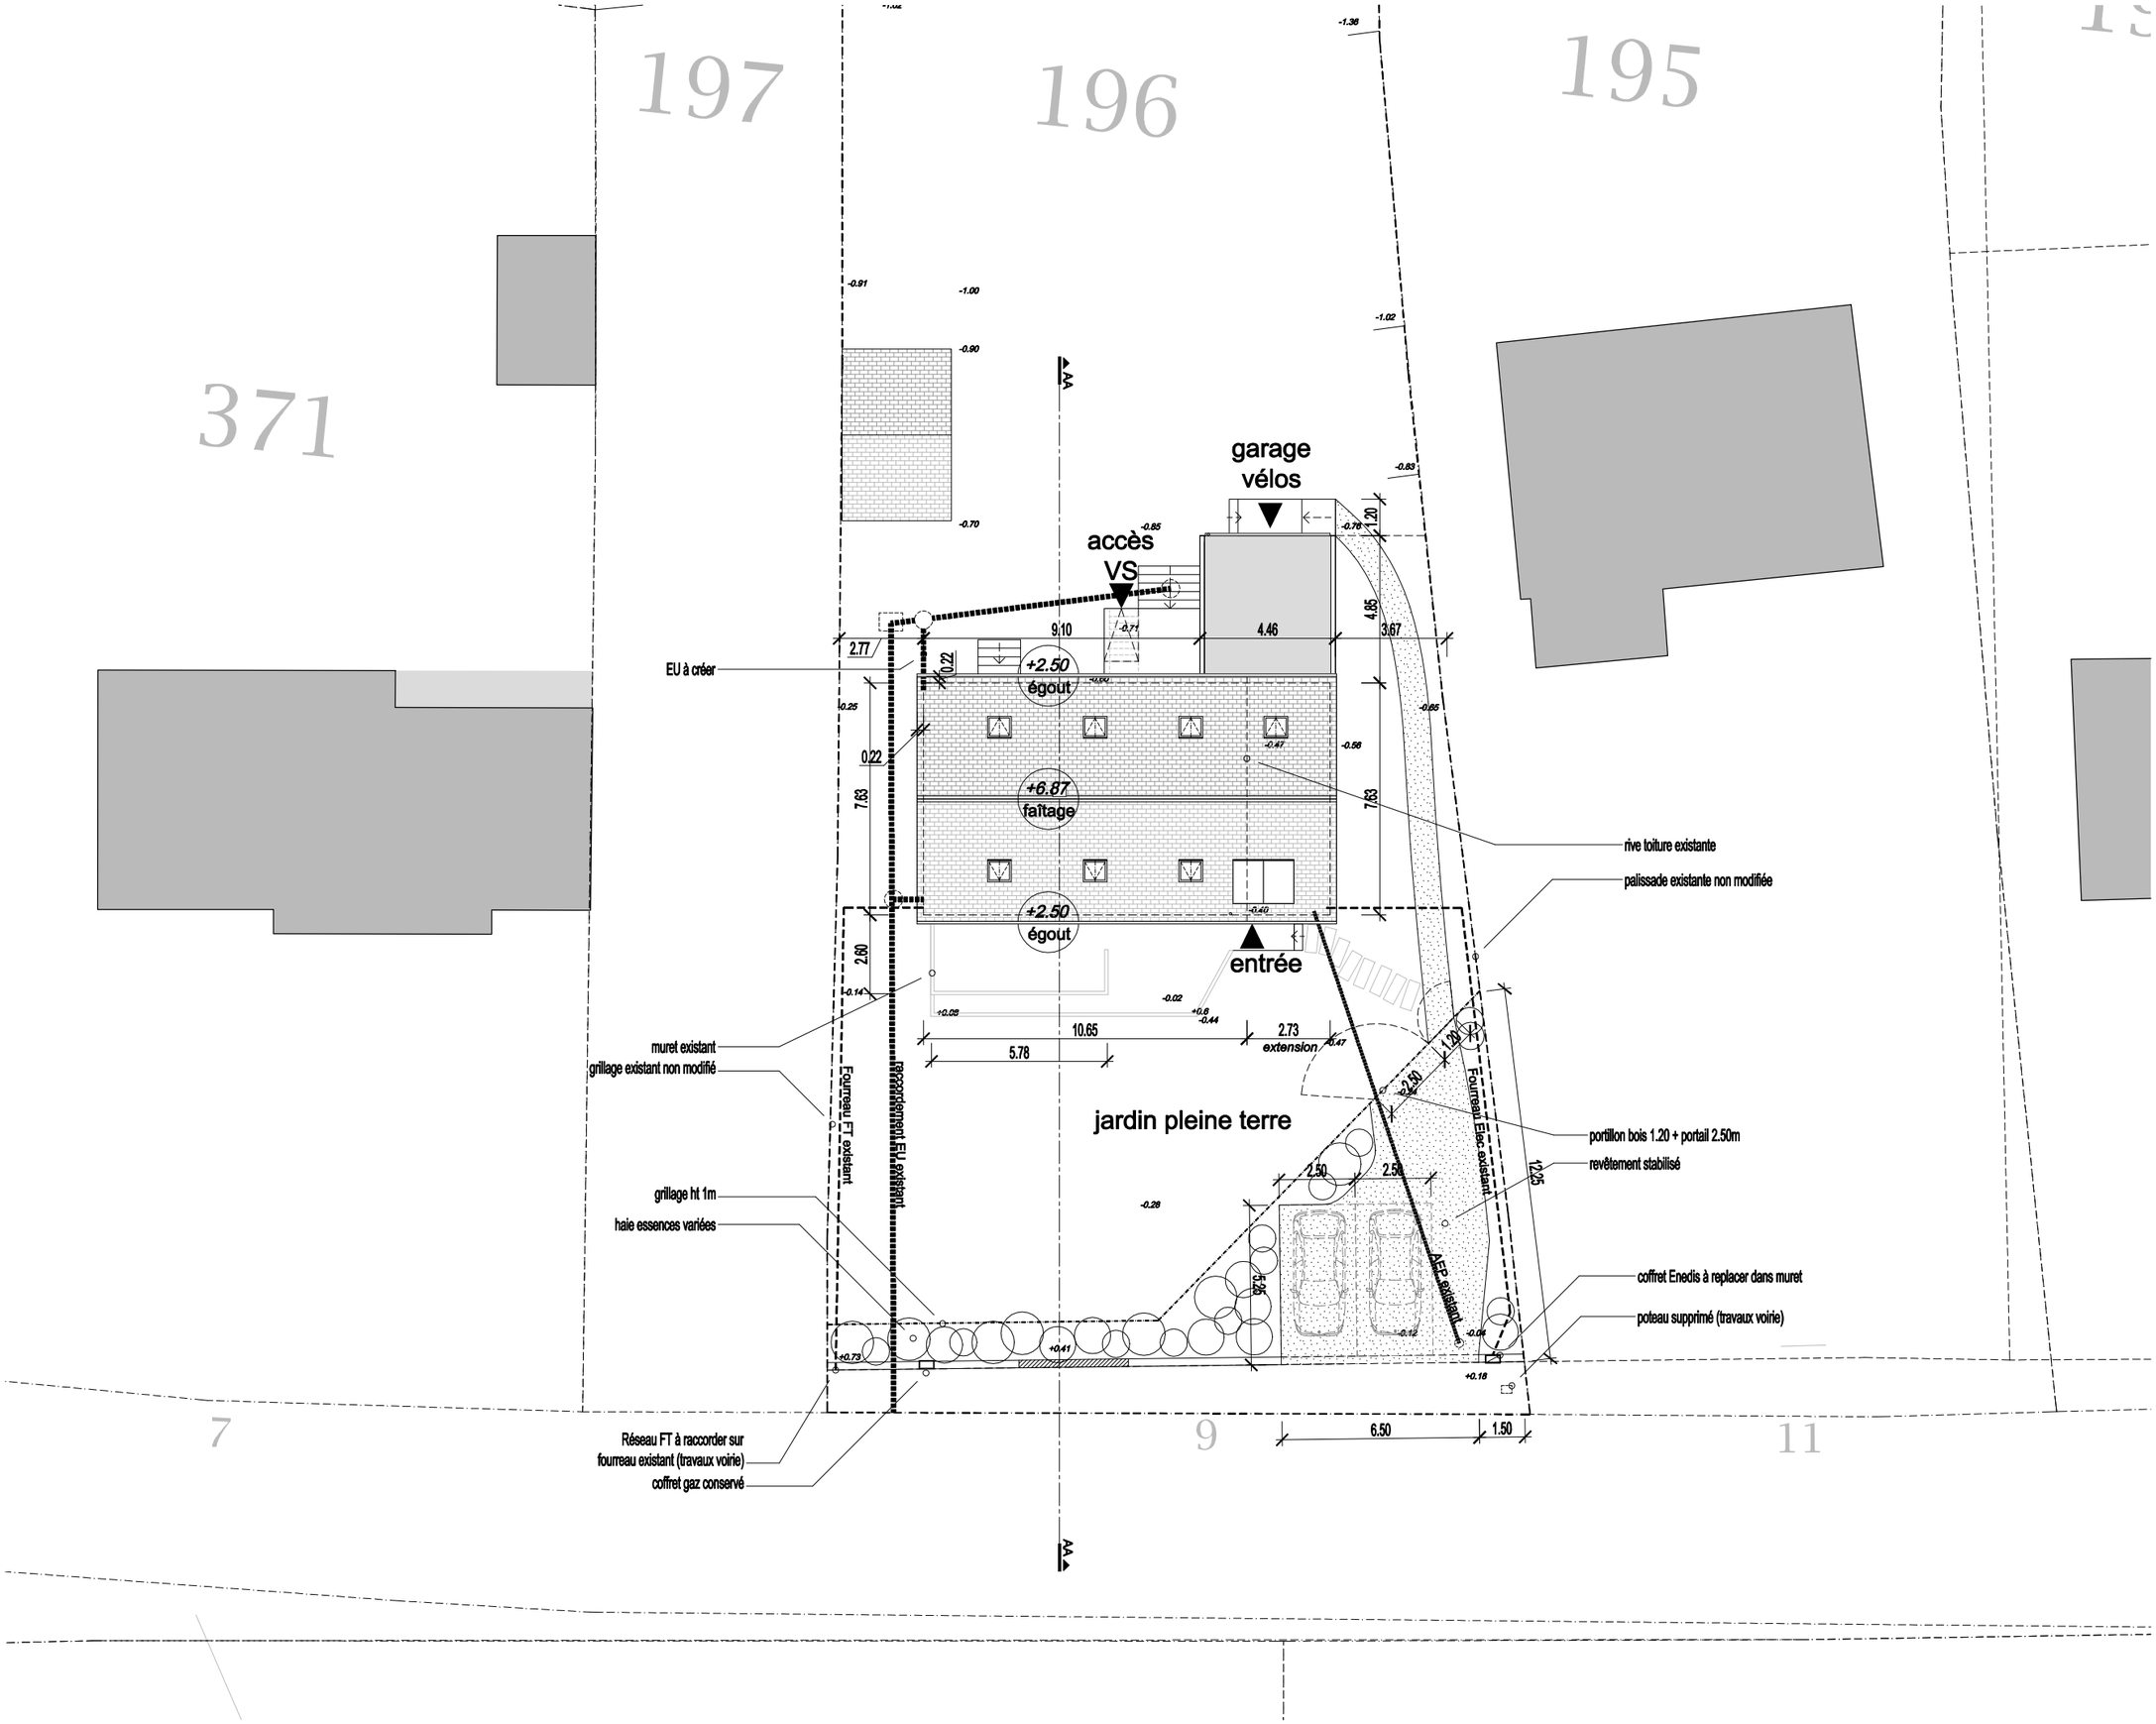

Maison LML

Rénovation thermique et extension d'un pavillon de 1970

DCE

indice **0**

date: **18.11.2020**

avertissement: *ces plans représentent des principes de mise en oeuvre et ne doivent pas être utilisés comme plans d'exécution pour les travaux.*

001P
PLAN MASSE
PROJET

échelle **1:200**

Frédéric Mercier architecte
10 rue des Portes | 22980 Vildé-Guingalan
06 71 06 87 66 | contact@framm.fr