


DCE

indice 0

date: 18.11.2020

avertissement: ces plans représentent des principes de mise en oeuvre et ne doivent pas être utilisés comme plans d'exécution pour les travaux.

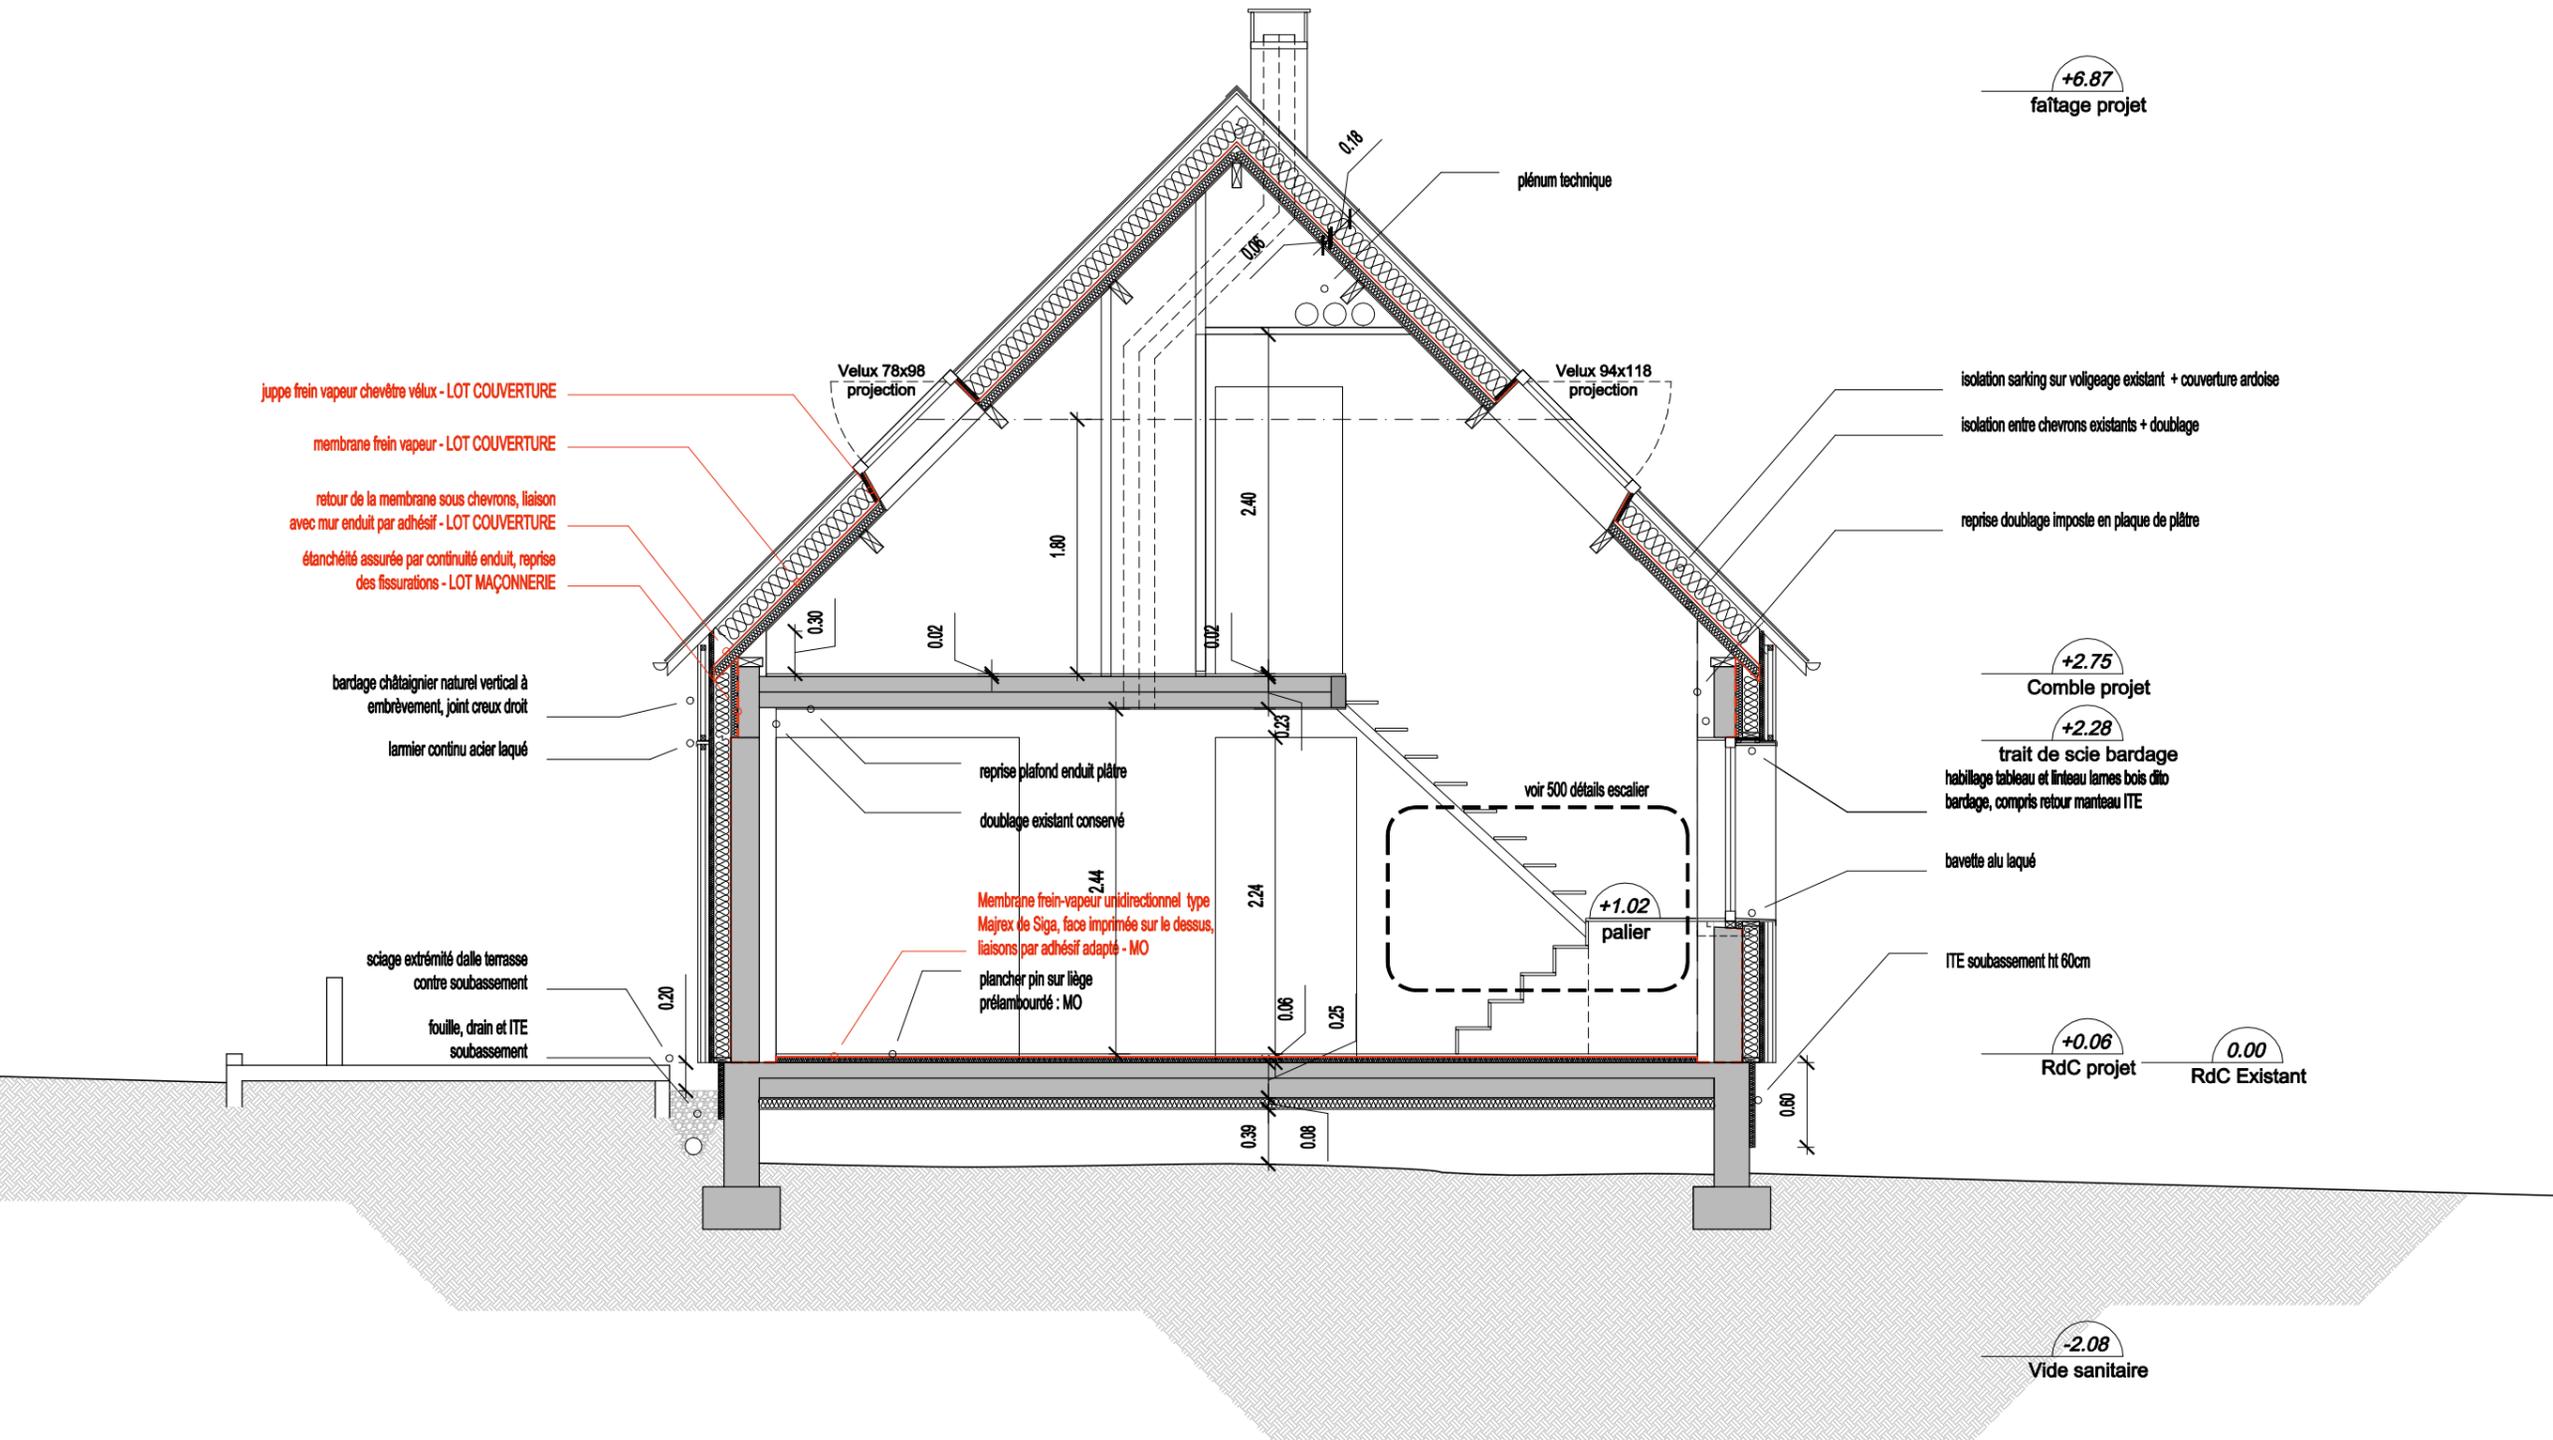

303P
COUPE DD'

échelle 1:50

