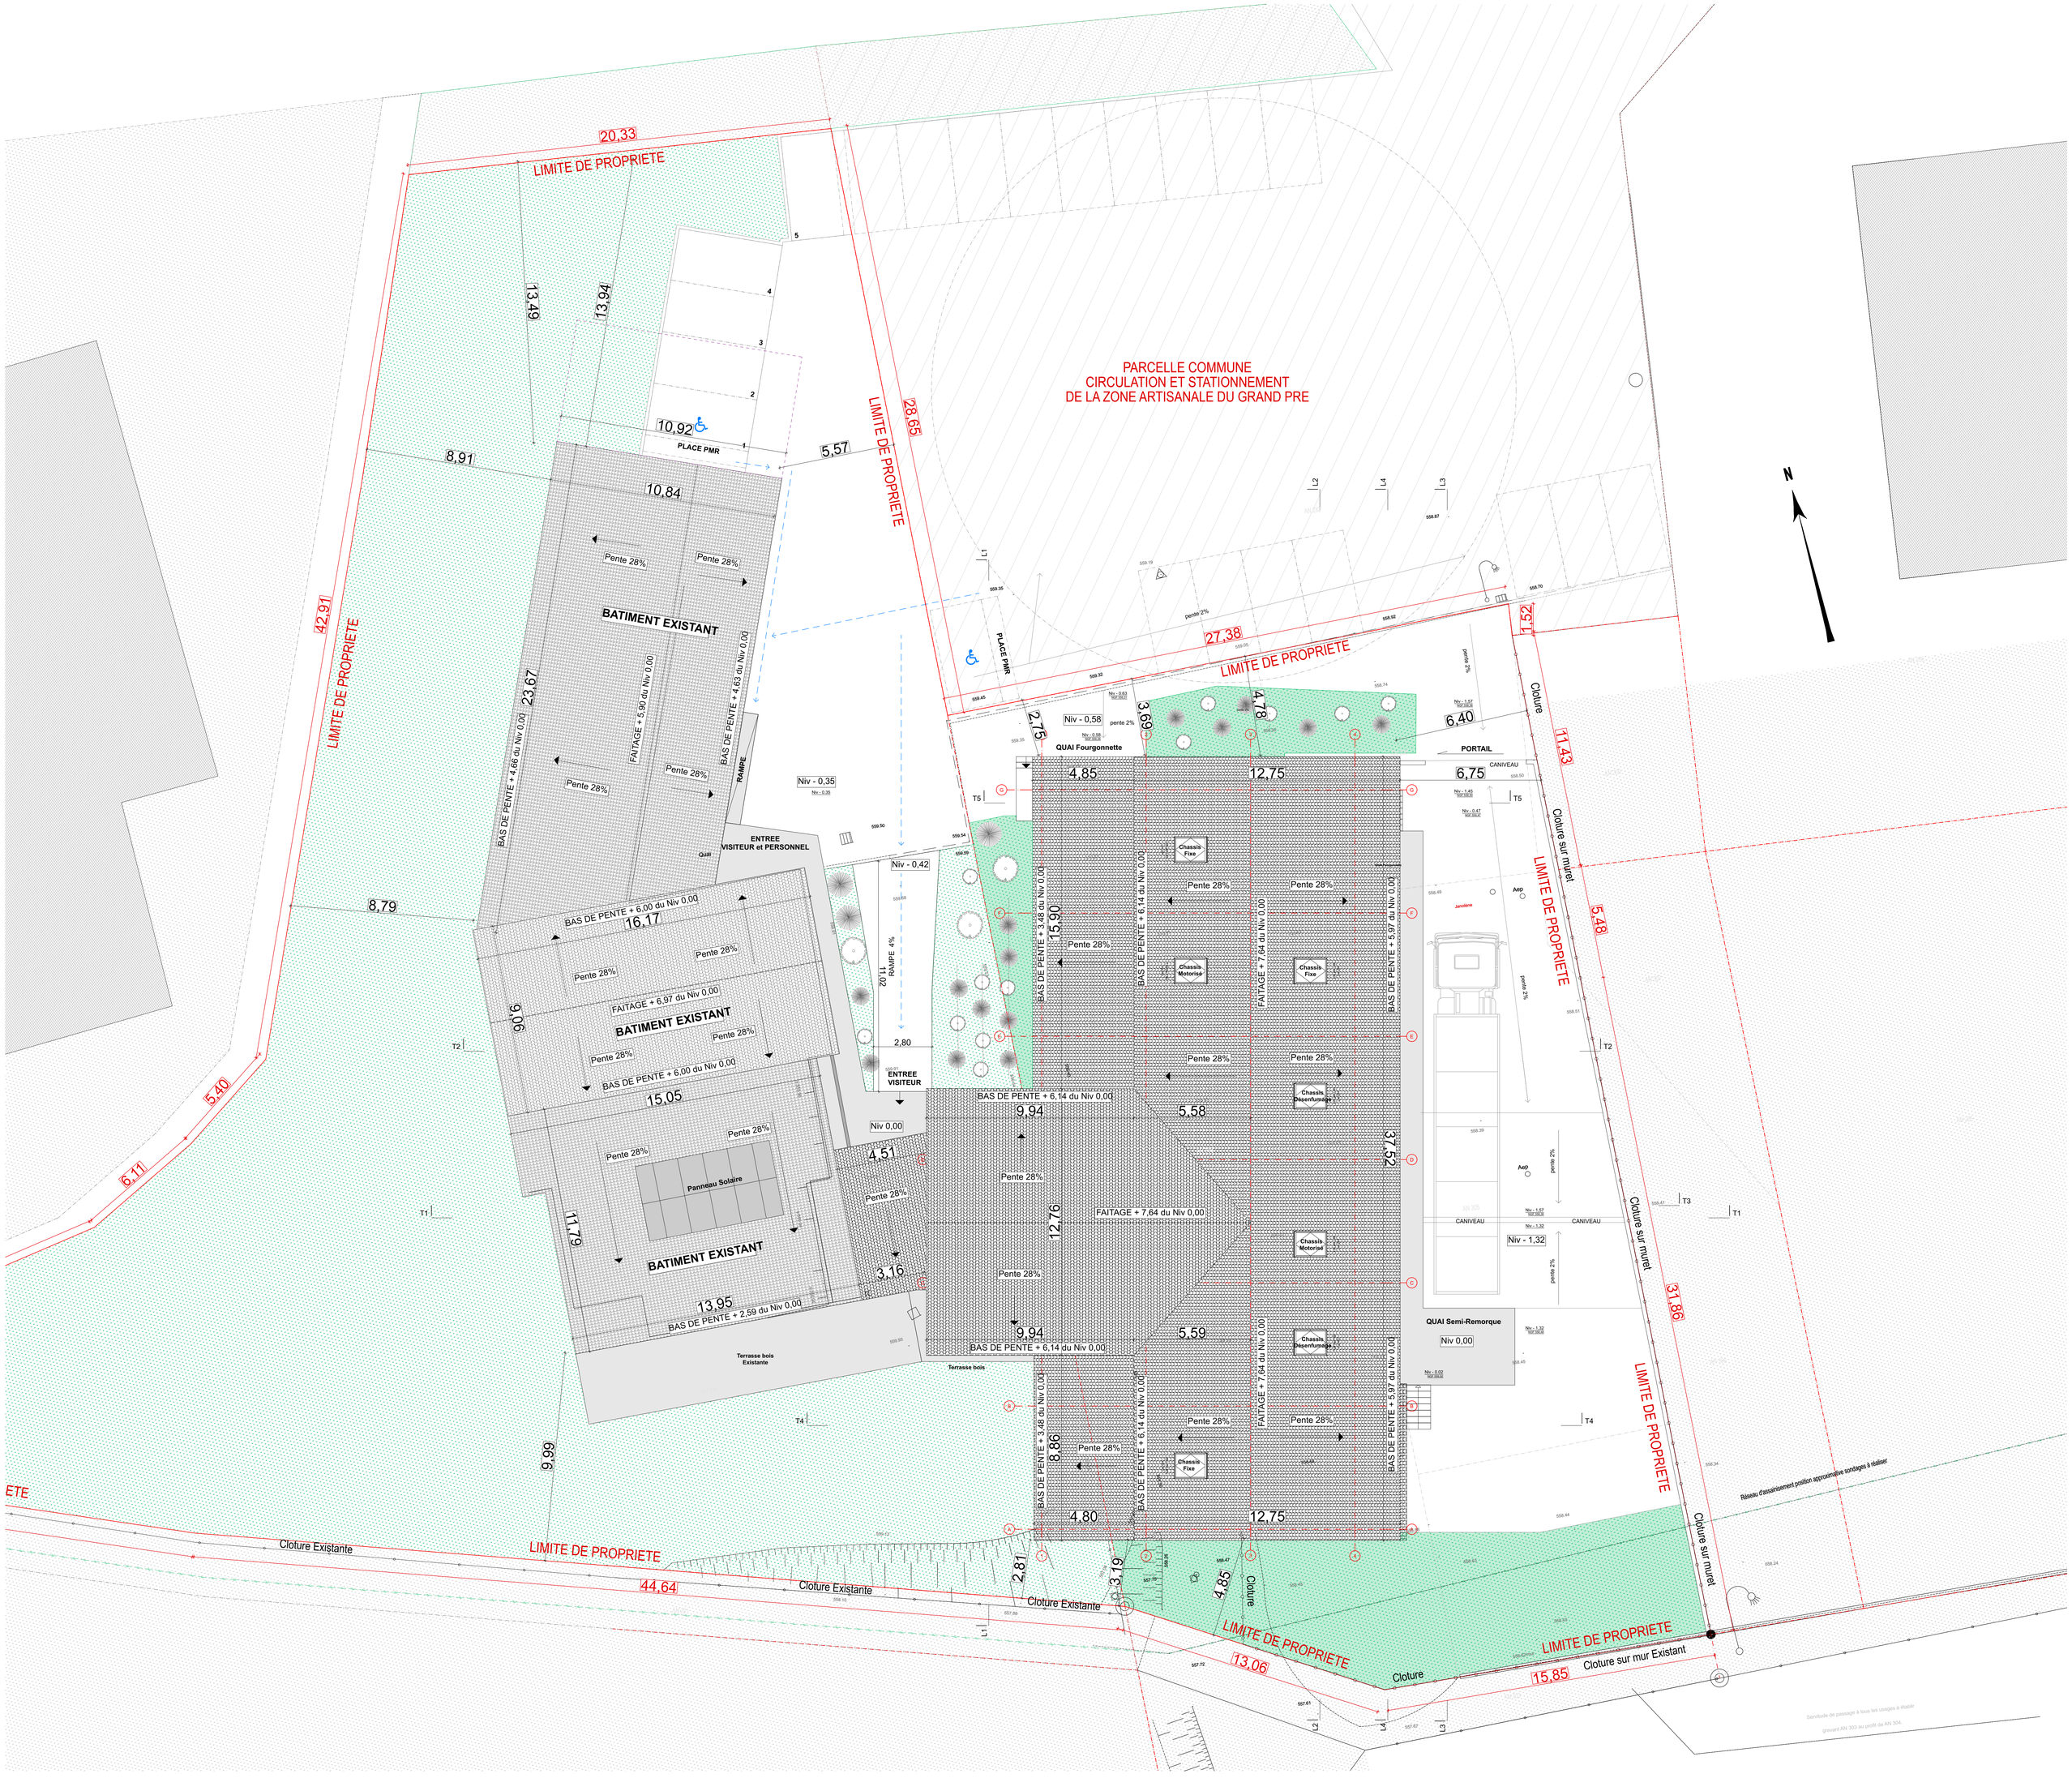
PARCELLE COMMUNE
CIRCULATION ET STATIONNEMENT
DE LA ZONE ARTISANALE DU GRAND PRE
LIMITE DE PROPRIETE
20,33
42,91
28,65
27,38
1,52
11,43
5,48
31,86
44,64
13,06
15,85
6,11
5,40
8,91
8,79
10,92
PLACE PMR
5,57
13,19
13,94
10,84
BATIMENT EXISTANT
Pente 28%
FAITAGE + 5,90 du Niv 0,00
BAS DE PENTE + 4,63 du Niv 0,00
BAS DE PENTE + 4,66 du Niv 0,00
23,67
RAMPE
Niv - 0,35
ENTREE
VISITEUR et PERSONNEL
Quai
Niv - 0,42
16,17
BAS DE PENTE + 6,00 du Niv 0,00
FAITAGE + 6,97 du Niv 0,00
9,06
15,05
11,02
RAMPE 4%
2,80
ENTREE
VISITEUR
Niv 0,00
Panneau Solaire
11,76
13,95
BAS DE PENTE + 2,59 du Niv 0,00
Terrasse bois
Existante
4,51
3,16
9,94
5,58
12,76
FAITAGE + 7,64 du Niv 0,00
BAS DE PENTE + 6,14 du Niv 0,00
5,59
37,52
15,90
BAS DE PENTE + 3,48 du Niv 0,00
BAS DE PENTE + 5,97 du Niv 0,00
Chassis Fixe
Chassis Motorisé
Chassis Désenfumage
8,86
4,80
12,75
2,81
3,19
4,85
9,99
2,75
Niv - 0,58
pente 2%
QUAI Fourgonnette
3,69
4,78
6,40
PORTAIL
4,85
12,75
6,75
CANIVEAU
Cloture
Cloture sur muret
Cloture sur mur Existant
Cloture Existante
Janoline
Aep
pente 2%
Niv - 1,32
QUAI Semi-Remorque
Niv 0,00
Réseau d'assainissement position approximative sondages à réaliser
Servitude de passage à tous tout usages à établir
sur parcel AN 303 au profit de AN 304.
N
T1
T2
T3
T4
T5
L1
L2
L3
L4
L7