

Rez-de-chaussée



- Vide technique (accès radiateurs et fenêtres)
- Niche en placo-plâtre (intégration spot)
Profondeur 4cm
Voûte en placo-plâtre
Bareau led
- Naissance de la voûte
- Meuble profondeur 44cm :
Bois - Tripli Mélèze teinté vernis naturel, champs plaqués mélèze :
- 1 Tablette EP 18mm
- 1 fond EP 18mm
- 4 étagères droites fixées sur taquet
- 1 Montant de séparation vertical EP 18mm
- 2 vantaux Portes battantes
- Plinthe médium finition
Peinture - Blanc RAL 9010
Plinthe médium finition Bois - Tripli Mélèze teinté vernis naturel

B

- Rail pour double rideaux
Peinture - Blanc RAL 9010
Fixation en plafond
Longeur totale 7,06m
- Joue en placo platre
- Naissance de la voûte
Traverse en bois 110*25mm
Finition Peinture - Blanc RAL 9010
- Tabernacle en bois teinté vernis sur contretypage de la présidence
- Cimaise démontable (entretien)
Finition Stratifié type Egger Eurodekor Blanc Premium ST O9
- Radiateur existant

E

Les plans du présent dossier ne sont pas des plans d'exécution. Ils devront faire l'objet d'études approfondies en vue de la construction. Les surfaces restent à vérifier et seront affinées lors des phases de projet ultérieures.

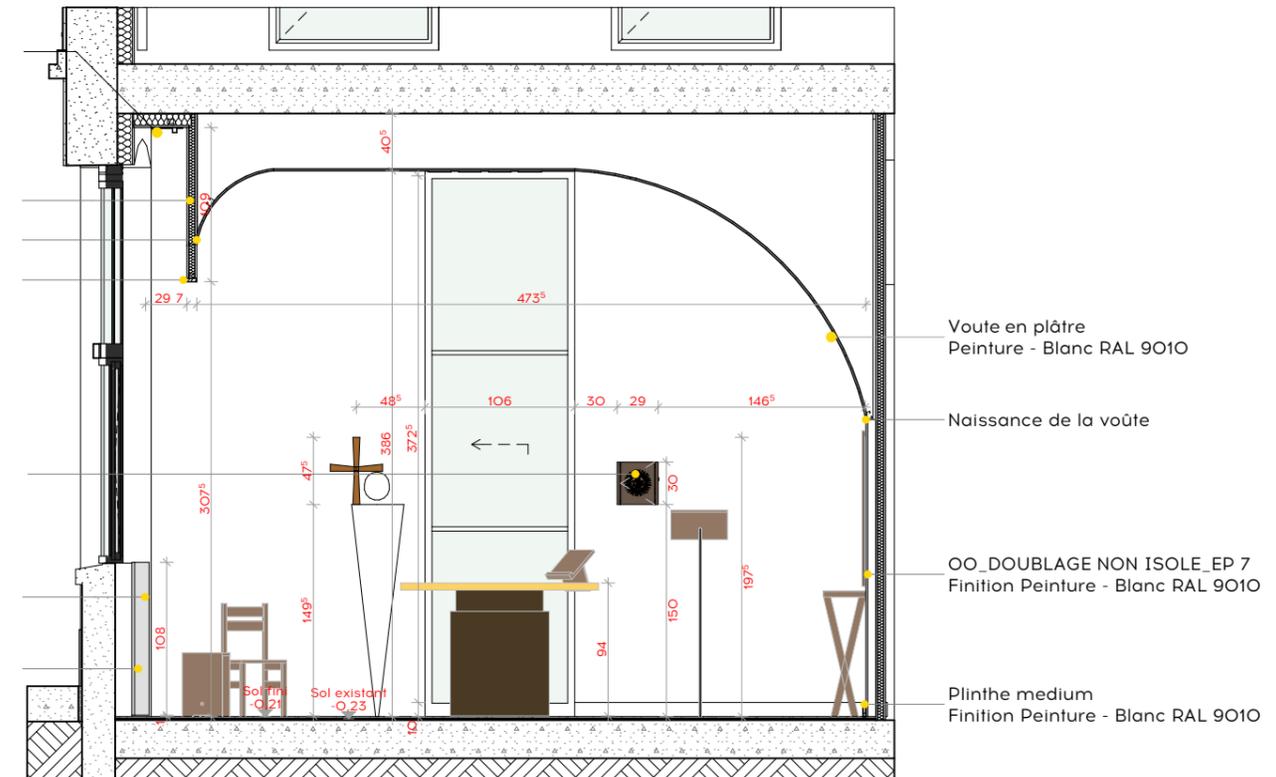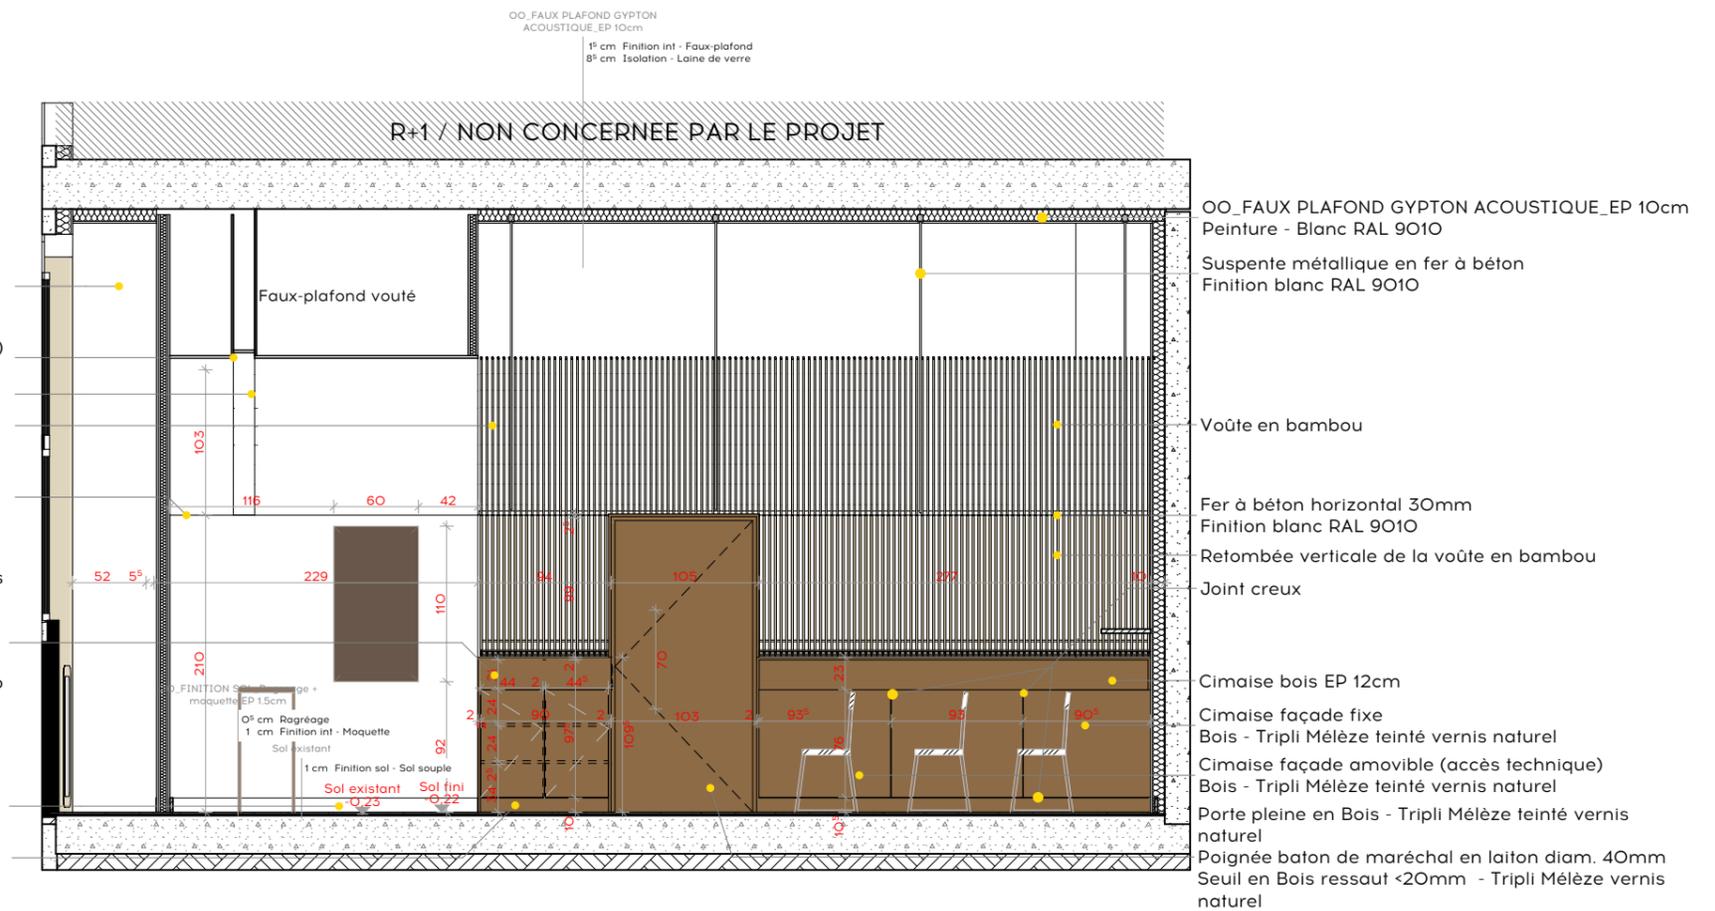

➤ CENTRE LAENNEC - Réaménagement de la chapelle

➤ PROJET RÉALISÉ POUR LE COMPTE DE :

Centre Laennec

➤ DATE :

16/12/2022

➤ RESPONSABLE DE PROJET

GRIS Céline / DURAND Aurélie

➤ RÉFÉRENCE INTERNE :

2021_0669_CENTRE LAENNEC


➤ ELEVATIONS INTERIEURES B & E

➤ ECHELLE :

1:50

O4

DOE

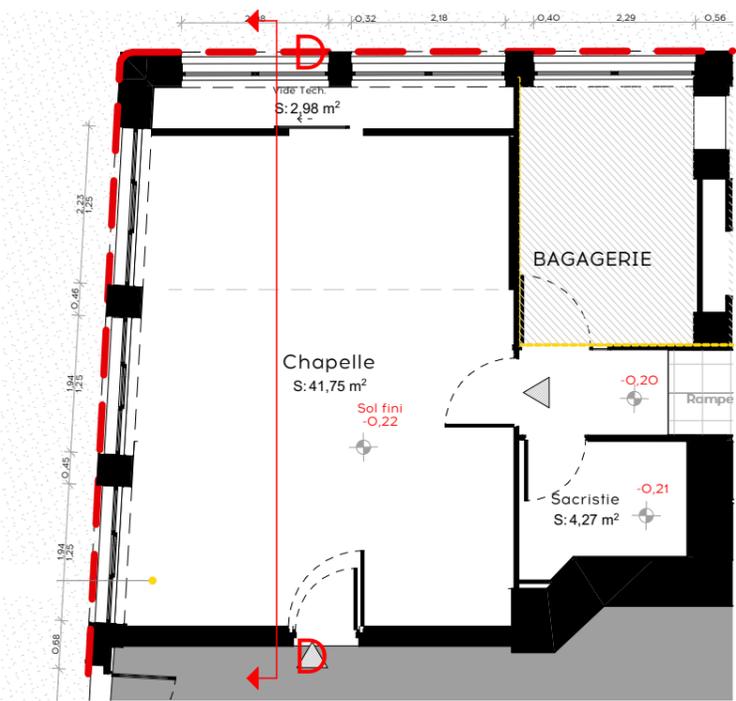


Rez-de-chaussée

Suspente métallique en fer à béton 12mm
Finition peinture blanc RAL 9010
Rail pour double rideaux (opaque et voilage)
Peinture - Blanc RAL 9010
Fixation en plafond
Longueur totale 7,06m

Fer à béton horizontal 12mm
Finition peinture blanc RAL 9010
Voûte en bambou
Fer à béton horizontal 30mm
Finition blanc RAL 9010

Menuiserie extérieure existante
Aluminium anthracite
3 vantaux, vantail central ouvrant

Cimaise (cache les radiateurs)_EP 18mm
Panneau fixé au mur par des patés de fixation démontables (entretien radiateur)
Stratifié type Egger Eurodekor Blanc Premium ST 09

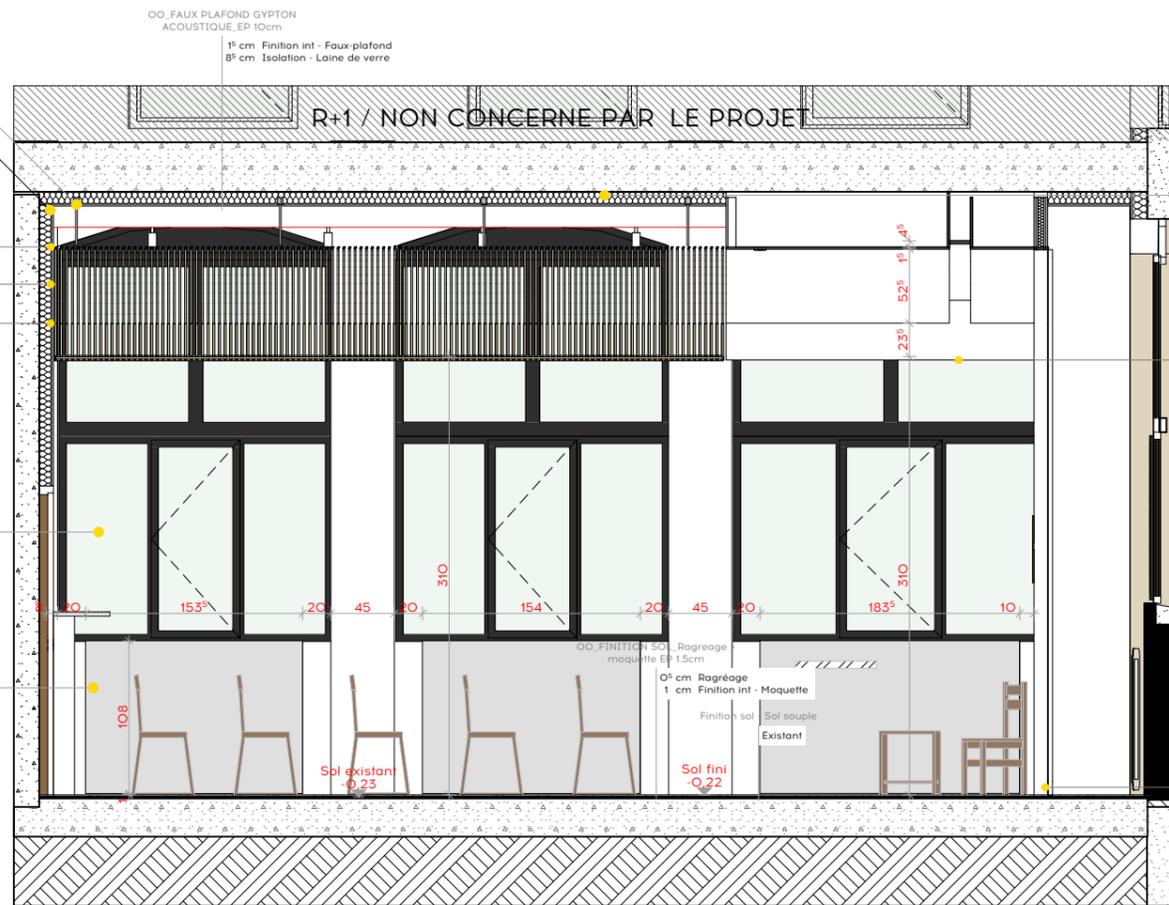

OO_FAUX PLAFOND GYPTON
ACOUSTIQUE_EP 10cm
Peinture - Blanc RAL 9010

Traverse en bois 110*25mm
Finition Peinture - Blanc RAL 9010

Châssis métallique à galandage



Les plans du présent dossier ne sont pas des plans d'exécution. Ils devront faire l'objet d'études approfondies en vue de la construction. Les surfaces restent à vérifier et seront affinées lors des phases de projet ultérieures.



➤ CENTRE LAENNEC - Réaménagement de la chapelle

➤ PROJET RÉALISÉ POUR LE COMPTE DE :
Centre Laennec

➤ DATE :
16/12/2022


➤ RESPONSABLE DE PROJET
GRIS Céline / DURAND Aurélie
➤ RÉFÉRENCE INTERNE :
2021_0669_CENTRE LAENNEC

➤ ELEVATION INTERIEURE D

➤ ECHELLE :
1:50

O5

DOE

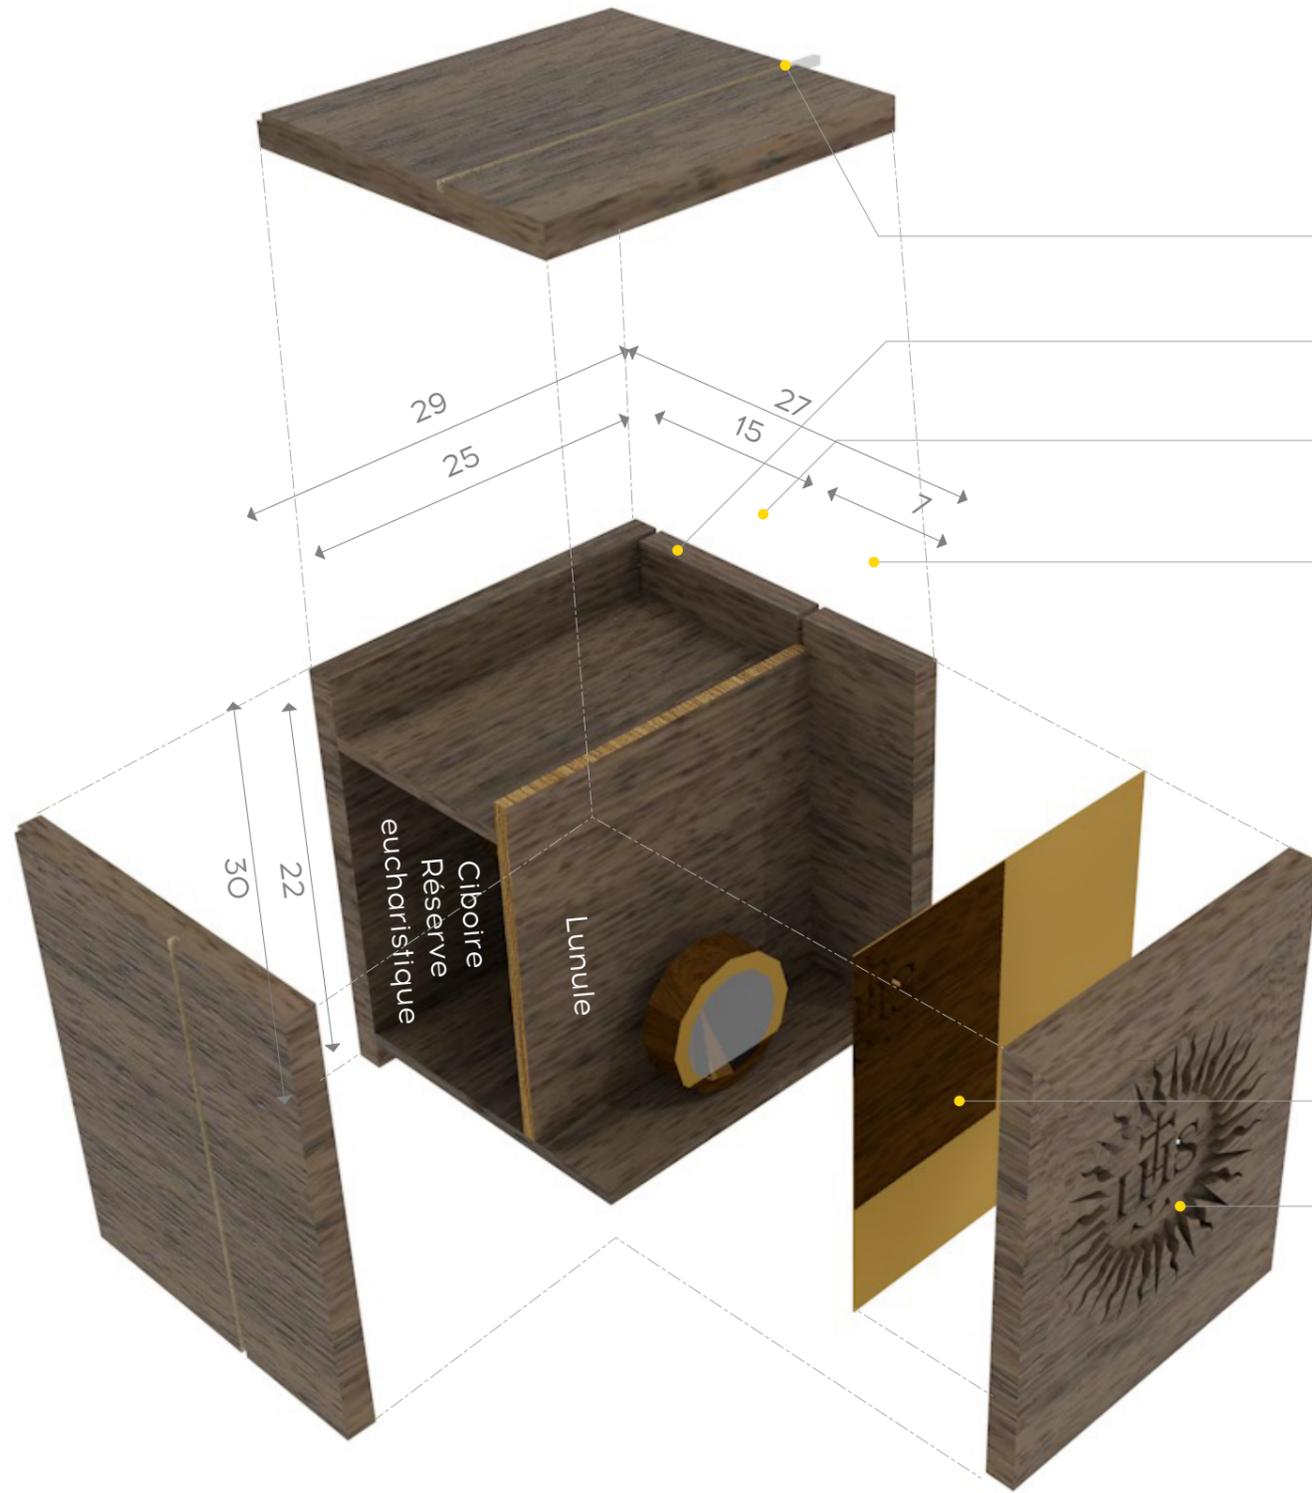

Rainurage périphérique

Double fond non démontable pour passage alimentations veuilleuses

Porte accès au ciboire
 >> Ouverture sur pomelle
 >> Verrou

Tabernacle en être teinté type H2 Rustique
 >> Contretipage de la présidence existante

Plaque de laiton
 >> Collé à l'intérieur de la porte de façade

Porte de façade
 >> Soleil jésuite défoncé
 >> "IHS" Gravée


TABERNACLE OUVERT




TABERNACLE FERME



22 10 20_TABERNACLE ET SACRISTIE Les plans du présent dossier ne sont pas des plans d'exécution. Ils devront faire l'objet d'études approfondies en vue de la construction. Les surfaces restent à vérifier et seront affinées lors des phases de projet ultérieures.

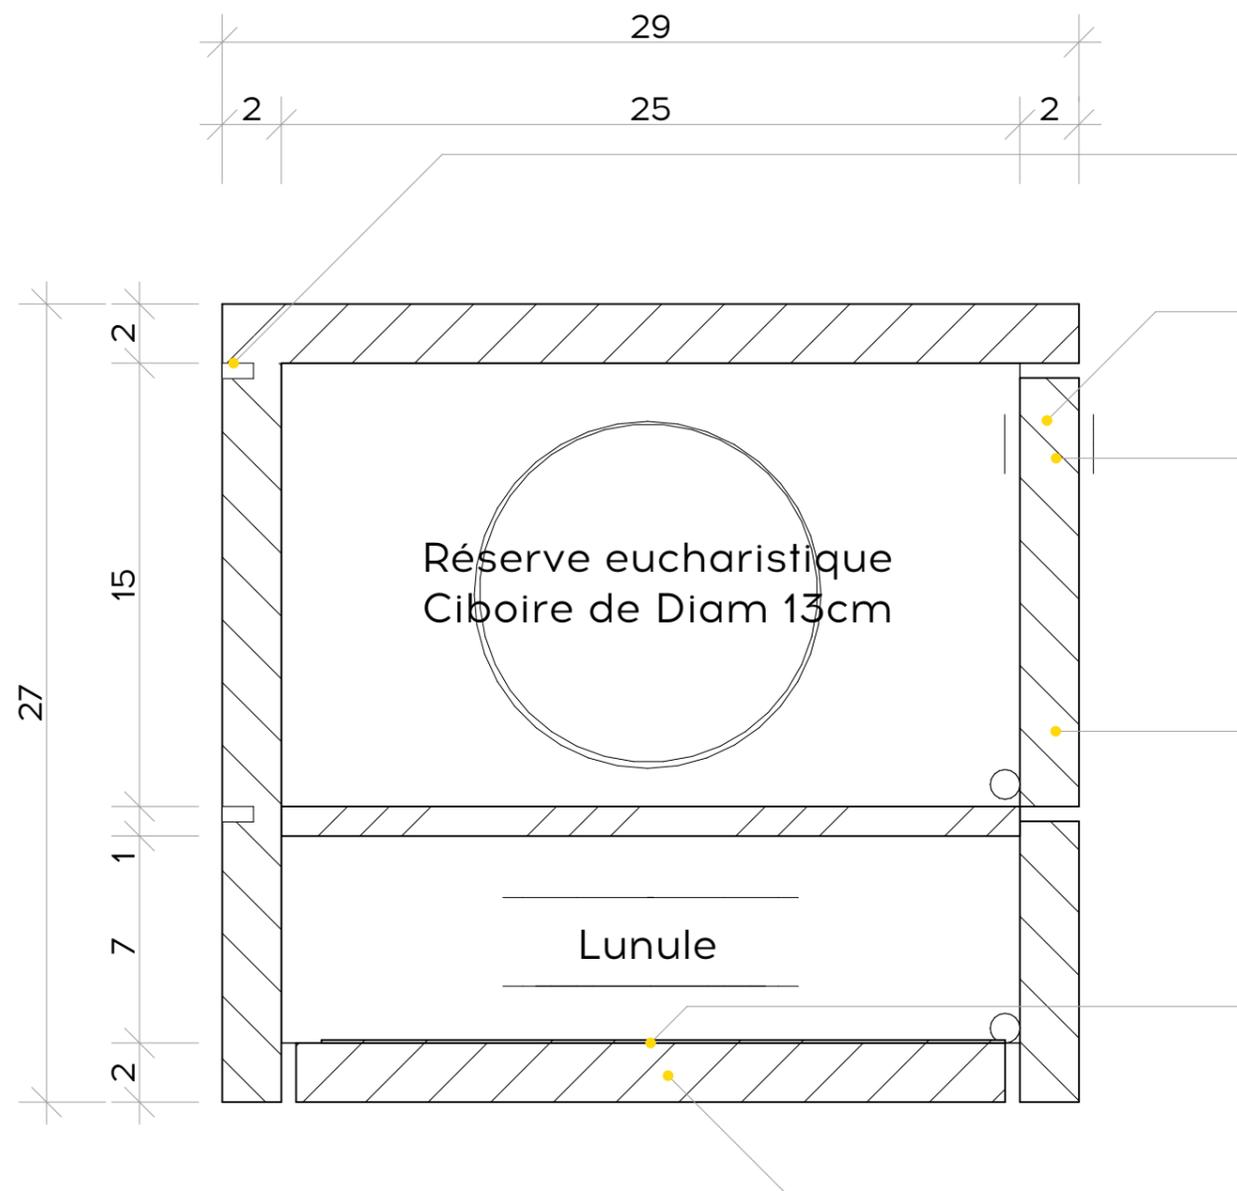

- Rainures / Joint creux
- Accès réserve eucharistique
 - >> Verrou
 - >> Ouverture sur pomelle
- Tabernacle en être teinté type H2 Rustique
 - >> Contretipage de la présidence existante
- Porte de côté
 - >> Verrou
 - >> Pommelle
- Plaque de laiton
 - >> Collé à l'intérieur de la porte de façade
- Porte de facade
 - >> Gravée et défoncée
 - >> Pommelles

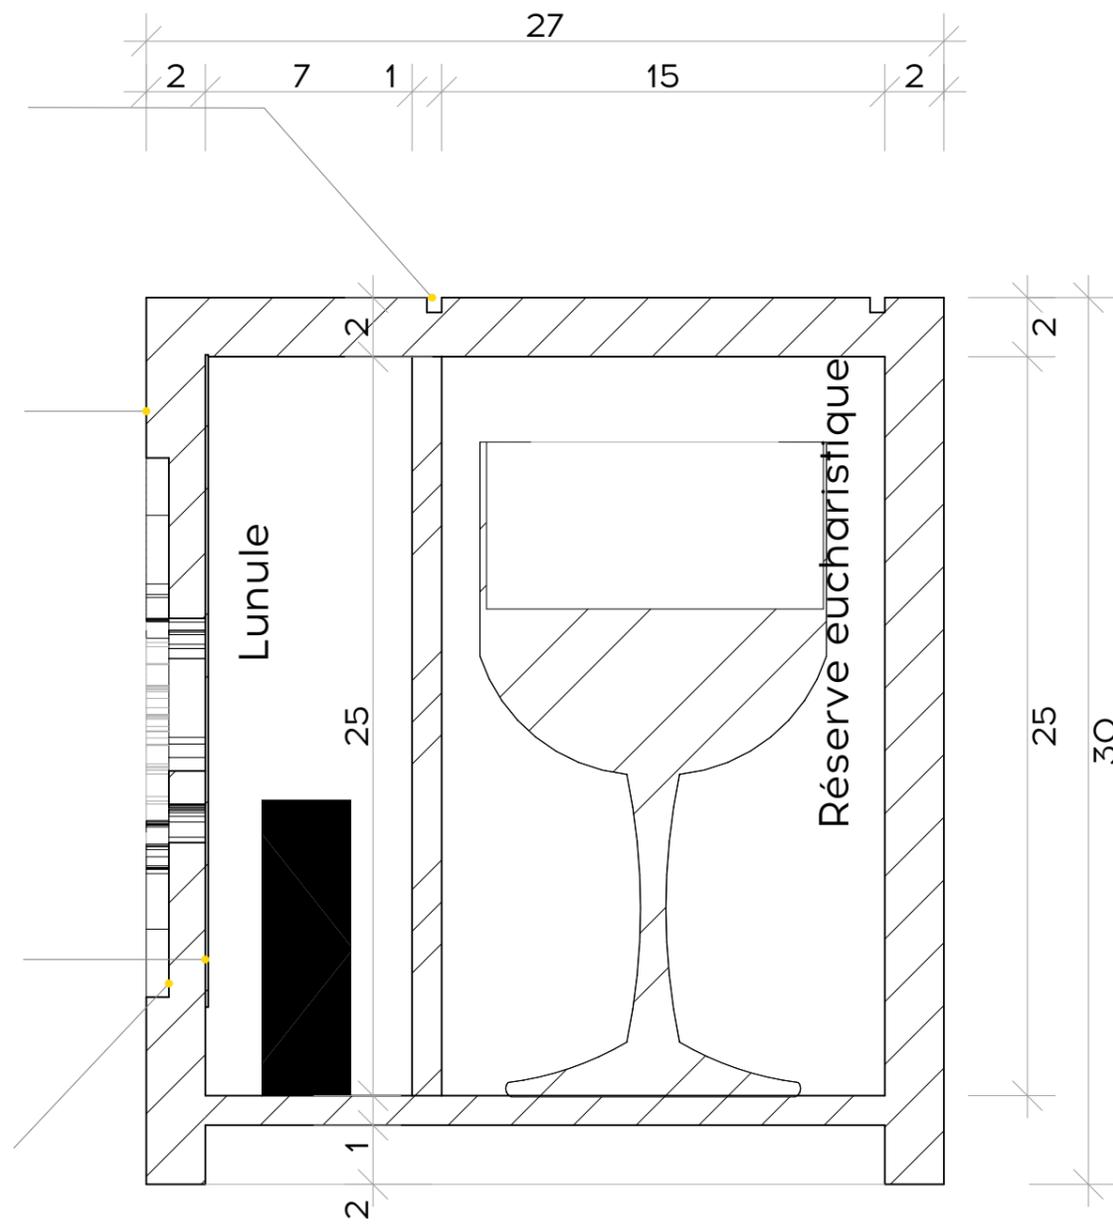

Rez-de-chaussée

Coupe

22 10 20_TABERNACLE ET SACRISTIE Les plans du présent dossier ne sont pas des plans d'exécution. Ils devront faire l'objet d'études approfondies en vue de la construction. Les surfaces restent à vérifier et seront affinées lors des phases de projet ultérieures.



> CENTRE LAENNEC - Réaménagement de la chapelle

> PROJET RÉALISÉ POUR LE COMPTE DE :

> DATE :
16/12/2022

> RESPONSABLE DE PROJET
GRIS Céline / DURAND Aurélie

> RÉFÉRENCE INTERNE :
2021_0669_CENTRE LAENNEC

> TABERNACLE plan et coupe

> ECHELLE :