

D Grand espace détente OO



Les plans du présent dossier ne sont pas des plans d'exécution. Ils devront faire l'objet d'études approfondies en vue de la construction. Les surfaces restent à vérifier et seront affinées lors des phases de projet ultérieures.



➤ CENTRE LAENNEC - Réaménagement de l'espace détente

➤ PROJET RÉALISÉ POUR LE COMPTE DE :
 Centre Laennec

➤ DATE :
 03/01/2023



➤ RESPONSABLE DE PROJET
 GRIS Céline / DURAND Aurélie

➤ RÉFÉRENCE INTERNE :
 2021_O669_CENTRE LAENNEC

➤ COUPE D_Grand Espace détente OO


➤ ECHELLE :
 1:50

O6
 DOE

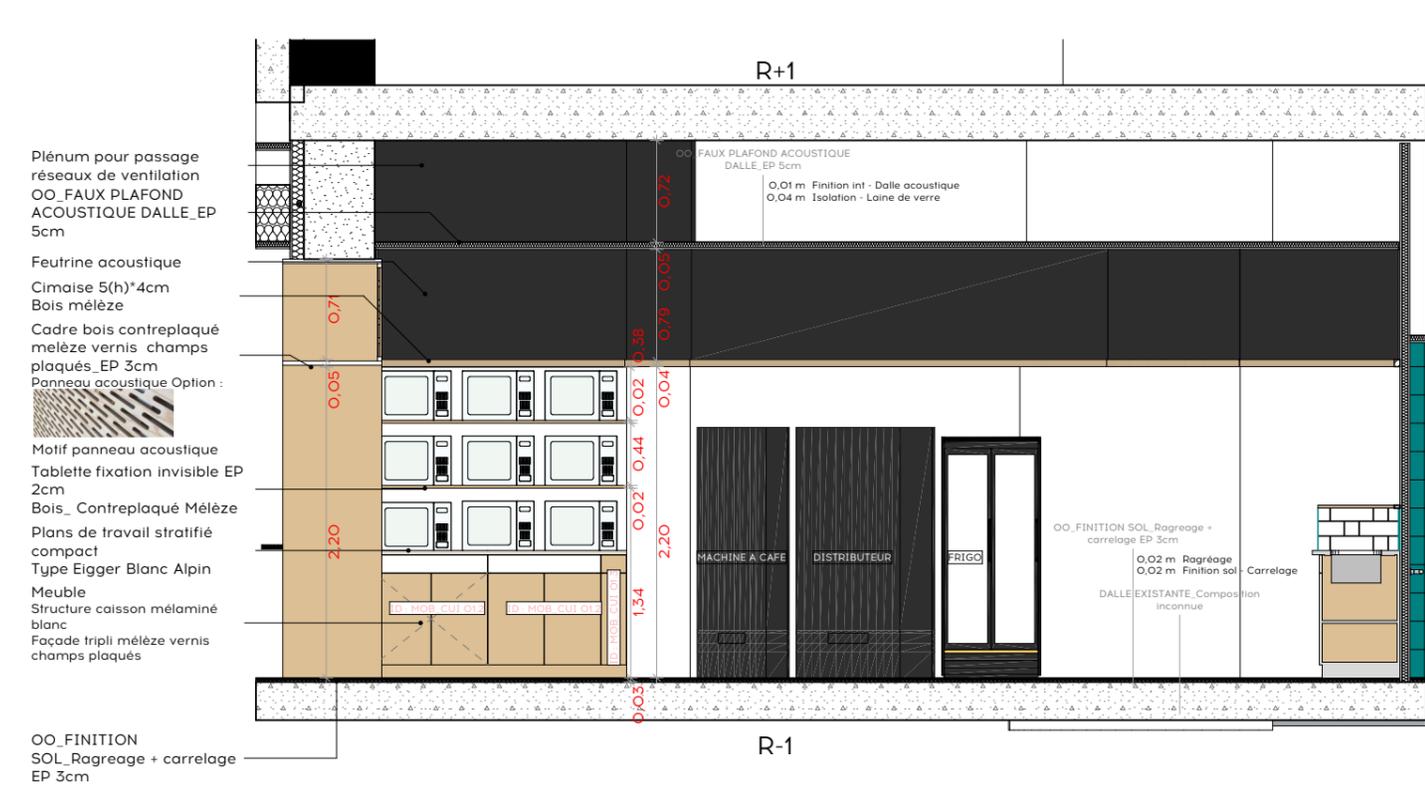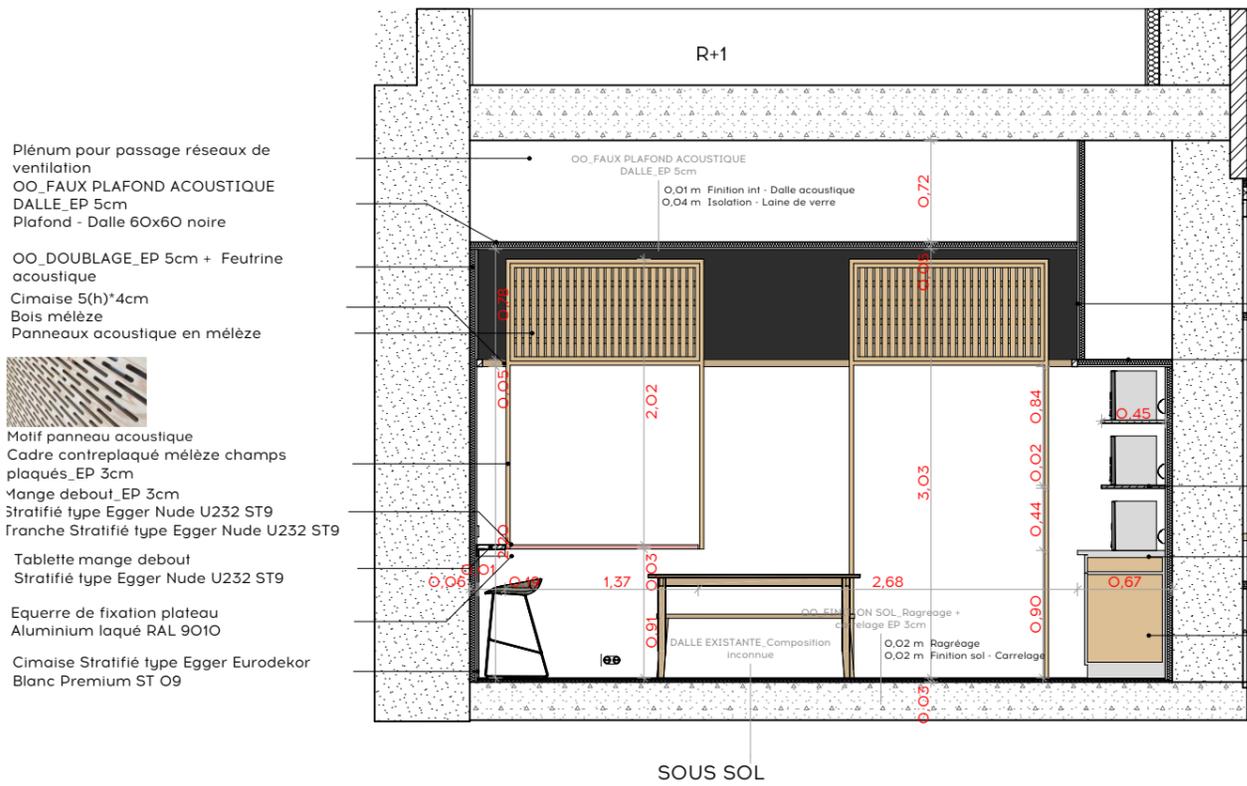

A O Petit espace détente O1

B O Petit espace détente O1

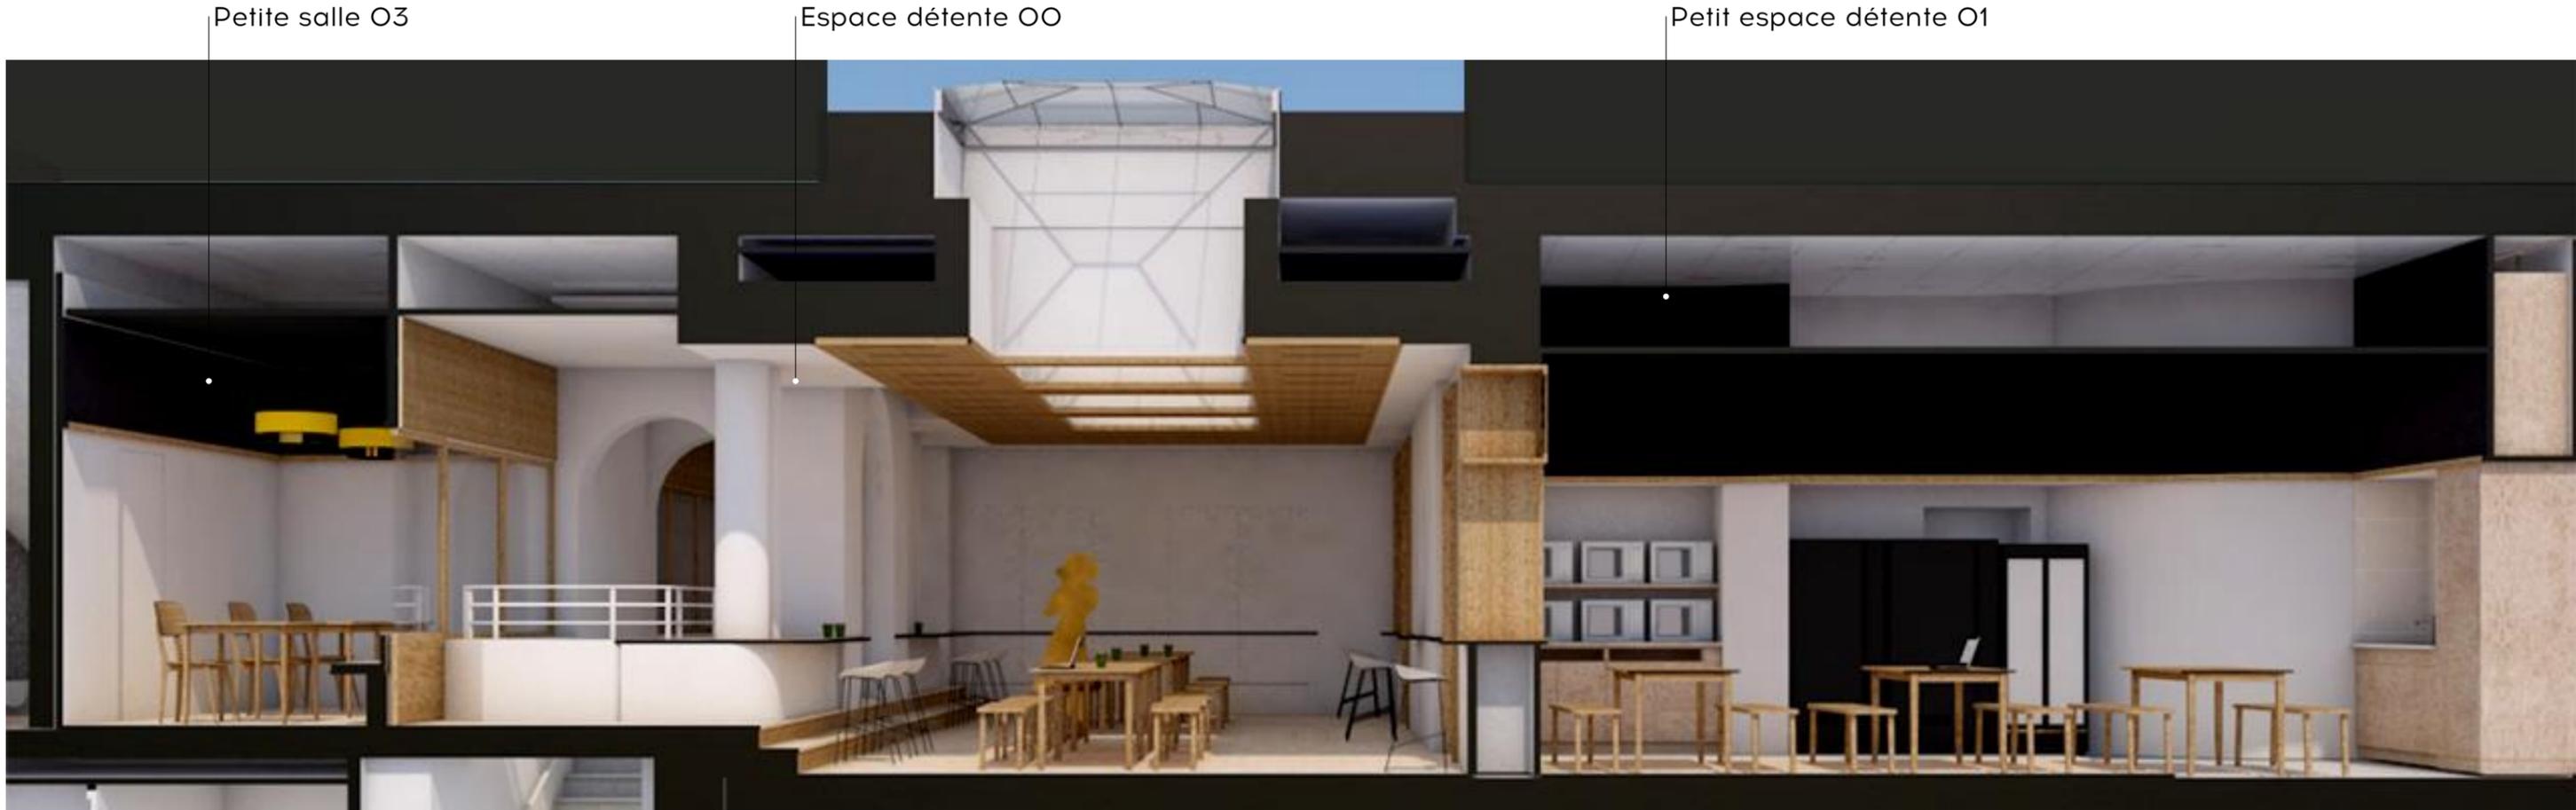

Les plans du présent dossier ne sont pas des plans d'exécution. Ils devront faire l'objet d'études approfondies en vue de la construction. Les surfaces restent à vérifier et seront affinées lors des phases de projet ultérieures.



➤ CENTRE LAENNEC - Réaménagement de l'espace détente

➤ DATE :
03/01/2023

➤ RESPONSABLE DE PROJET
GRIS Céline / DURAND Aurélie


➤ COUPES A & B_Espace détente O1

➤ PROJET RÉALISÉ POUR LE COMPTE DE :
Centre Laennec

➤ RÉFÉRENCE INTERNE :
2021_0669_CENTRE LAENNEC

➤ ECHELLE :
1:50

07
DOE

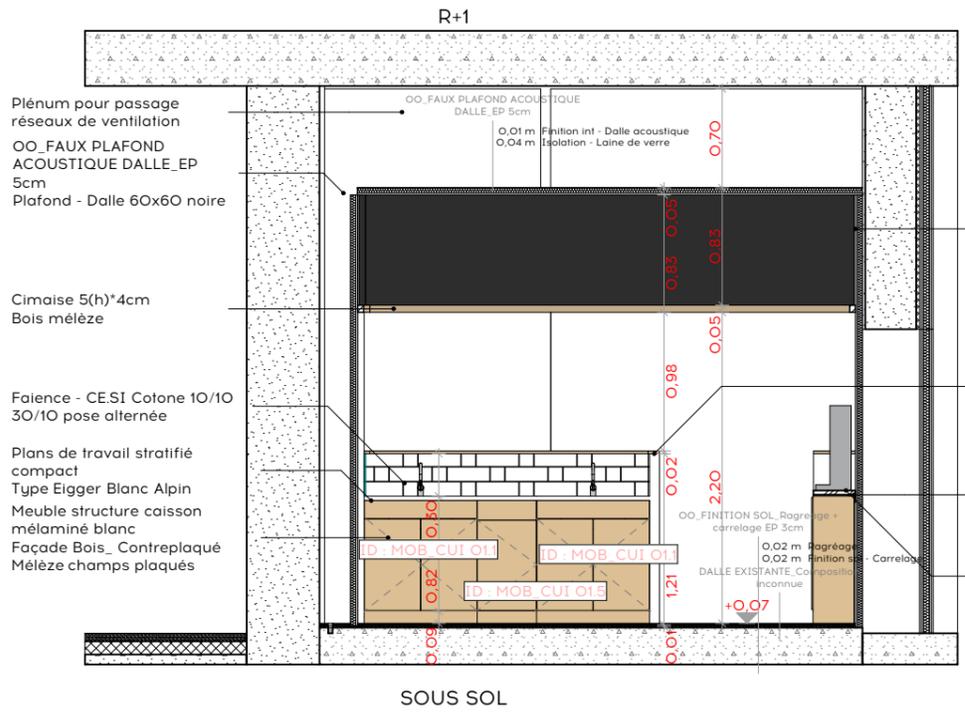


OO_FINITION MUR + Feutrine acoustique

Tablette de finition mélèze vernis

Equerre de fixation plateau Aluminium laqué RAL 9010

Tablette mange debout_EP 3cm Stratifié type Egger Nude U232 ST9 champs plaqués

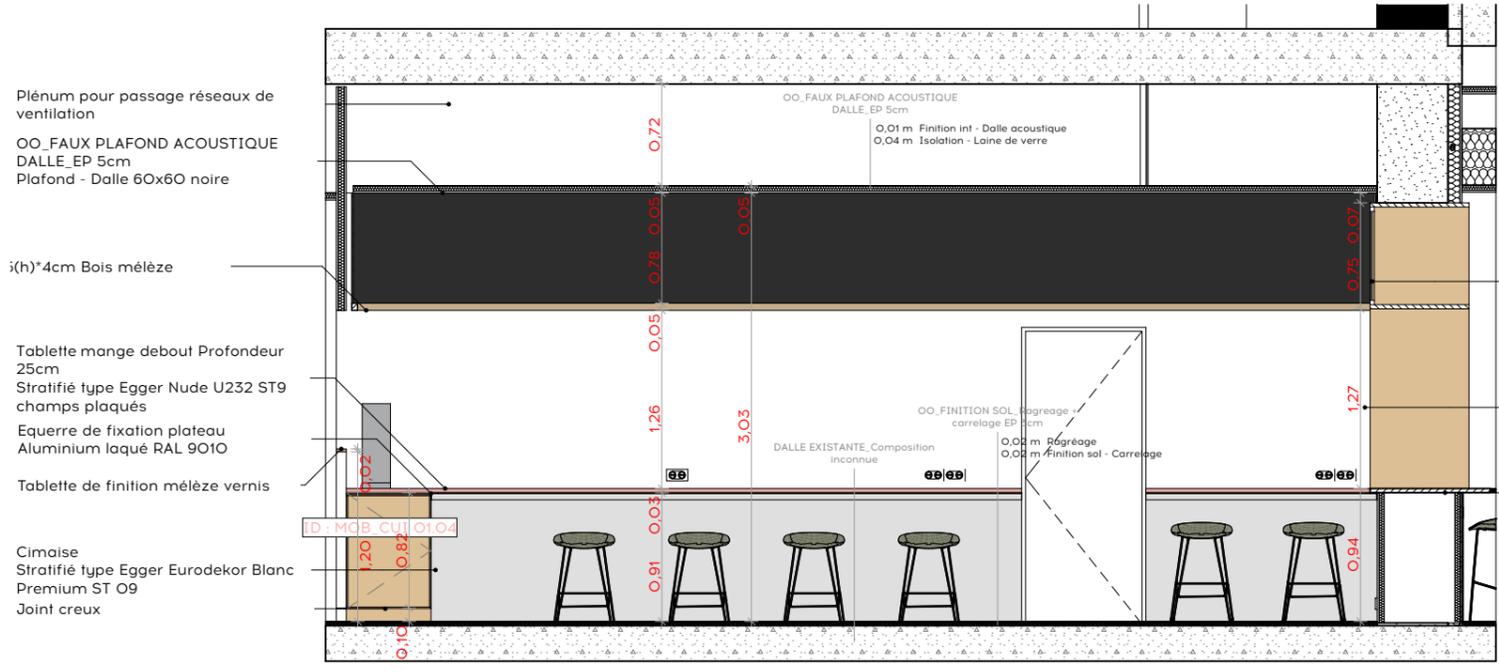

OO_FAUX PLAFOND ACOUSTIQUE DALLE_EP 5cm

Plafond - Dalle 60x60 noire

Tablette mange debout Profondeur 25cm Stratifié type Egger Nude U232 ST9 champs plaqués

Equerre de fixation plateau Aluminium laqué RAL 9010

Tablette de finition mélèze vernis

Cimaise Stratifié type Egger Eurodekor Blanc Premium ST 09 Joint creux

C OPetit espace détente O1

D OPetit espace détente O1



PETIT ESPACE DETENTE O1



PETIT ESPACE DETENTE O1

Les plans du présent dossier ne sont pas des plans d'exécution. Ils devront faire l'objet d'études approfondies en vue de la construction. Les surfaces restent à vérifier et seront affinées lors des phases de projet ultérieures.



➤ CENTRE LAENNEC - Réaménagement de l'espace détente

➤ PROJET RÉALISÉ POUR LE COMPTE DE : Centre Laennec

➤ DATE : 03/01/2023

➤ RESPONSABLE DE PROJET GRIS Céline / DURAND Aurélie



➤ RÉFÉRENCE INTERNE : 2021_O669_CENTRE LAENNEC

➤ COUPES C & D_Espace détente O1

➤ ECHELLE : 1:50

O8

DOE

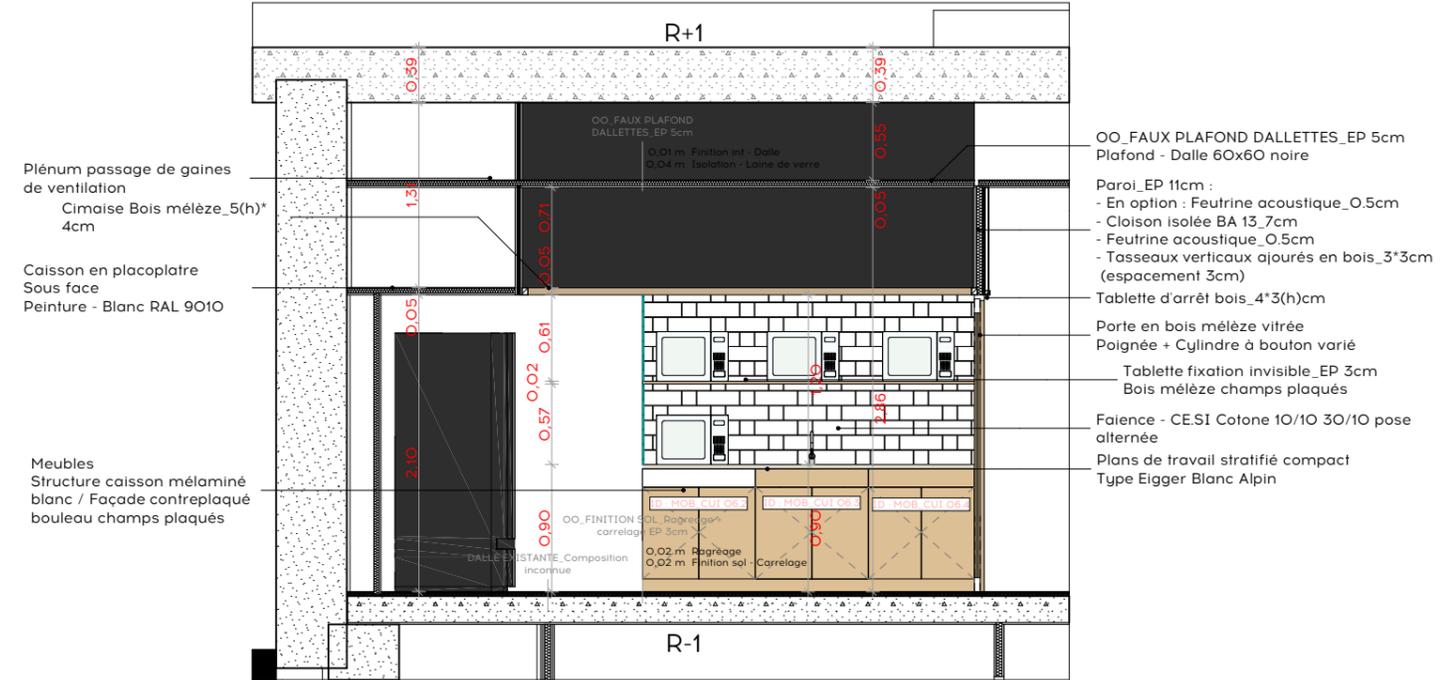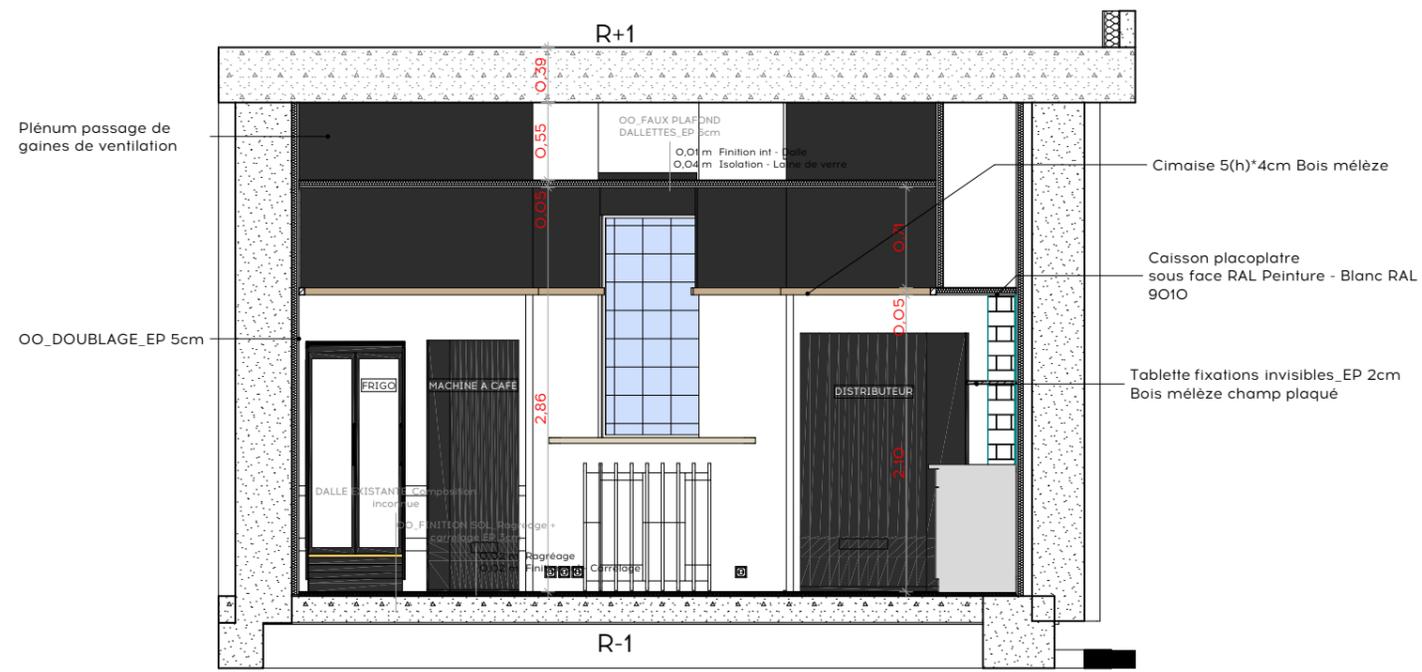

A O6 Petit espace détente O6

B O6 Petit espace détente O6



Les plans du présent dossier ne sont pas des plans d'exécution. Ils devront faire l'objet d'études approfondies en vue de la construction. Les surfaces restent à vérifier et seront affinées lors des phases de projet ultérieures.



➤ CENTRE LAENNEC - Réaménagement de l'espace détente

➤ PROJET RÉALISÉ POUR LE COMPTE DE :
Centre Laennec

➤ DATE :
03/01/2023

➤ RESPONSABLE DE PROJET
GRIS Céline / DURAND Aurélie
➤ RÉFÉRENCE INTERNE :
2021_O669_CENTRE LAENNEC

➤ COUPES A & B_Espace détente O6

➤ ECHELLE :
1:50

O9

DOE