

Quai Claude Bernard

ACCES


Zones d'intervention

Rez-de-chaussée



Surfaces habitables existantes		
Etages	Pièces	Superficie
Sous-sol / Fondation		
	DGT	17,23
	WC	35,69
		52,92 m ²
Rez-de-chaussée		
	Bagagerie	9,04
	Chapelle	32,42
	DGT	45,99
	Entrée chapelle	6,01
	Hall	106,10
	Local piano	7,00
	Local tech.	10,03
	Petit Refectoire	39,26
	Poubelle	7,79
	Refectoire	71,16
	Salle de travail	62,74
	SAS	12,16
	Stock.	2,60
	Stockage	31,93
	WC	15,93
		460,16 m ²

513,08 m²

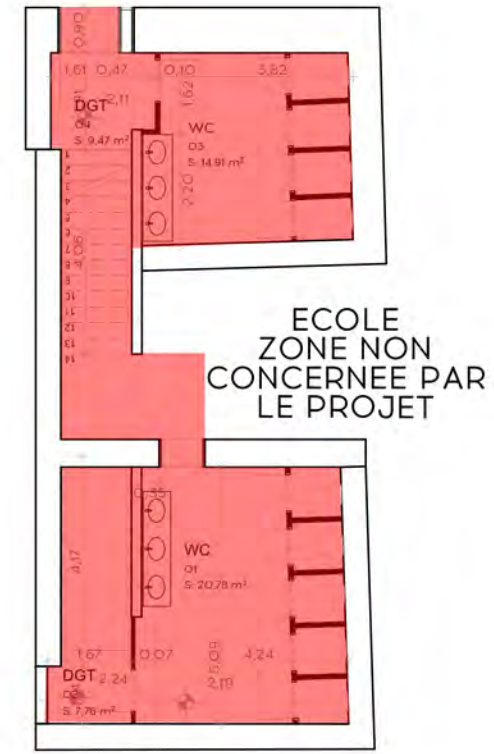

Sous-sol / Fondation

Les plans du présent dossier ne sont pas des plans d'exécution. Ils devront faire l'objet d'études approfondies en vue de la construction. Les surfaces restent à vérifier et seront affinées lors des phases de projet ultérieures.



➤ 2021_O669_CENTRE LAENNEC

➤ PROJET RÉALISÉ POUR LE COMPTE DE :
Centre Laennec

➤ DATE :
07/09/2021

➤ RESPONSABLE DE PROJET
GRIS Céline / ROUYRE Céleste / CAZETTE Amélie

➤ RÉFÉRENCE INTERNE :
2021_O669


➤ Plans de localisation des interventions

➤ ECHELLE :
1:150



O3

EDL

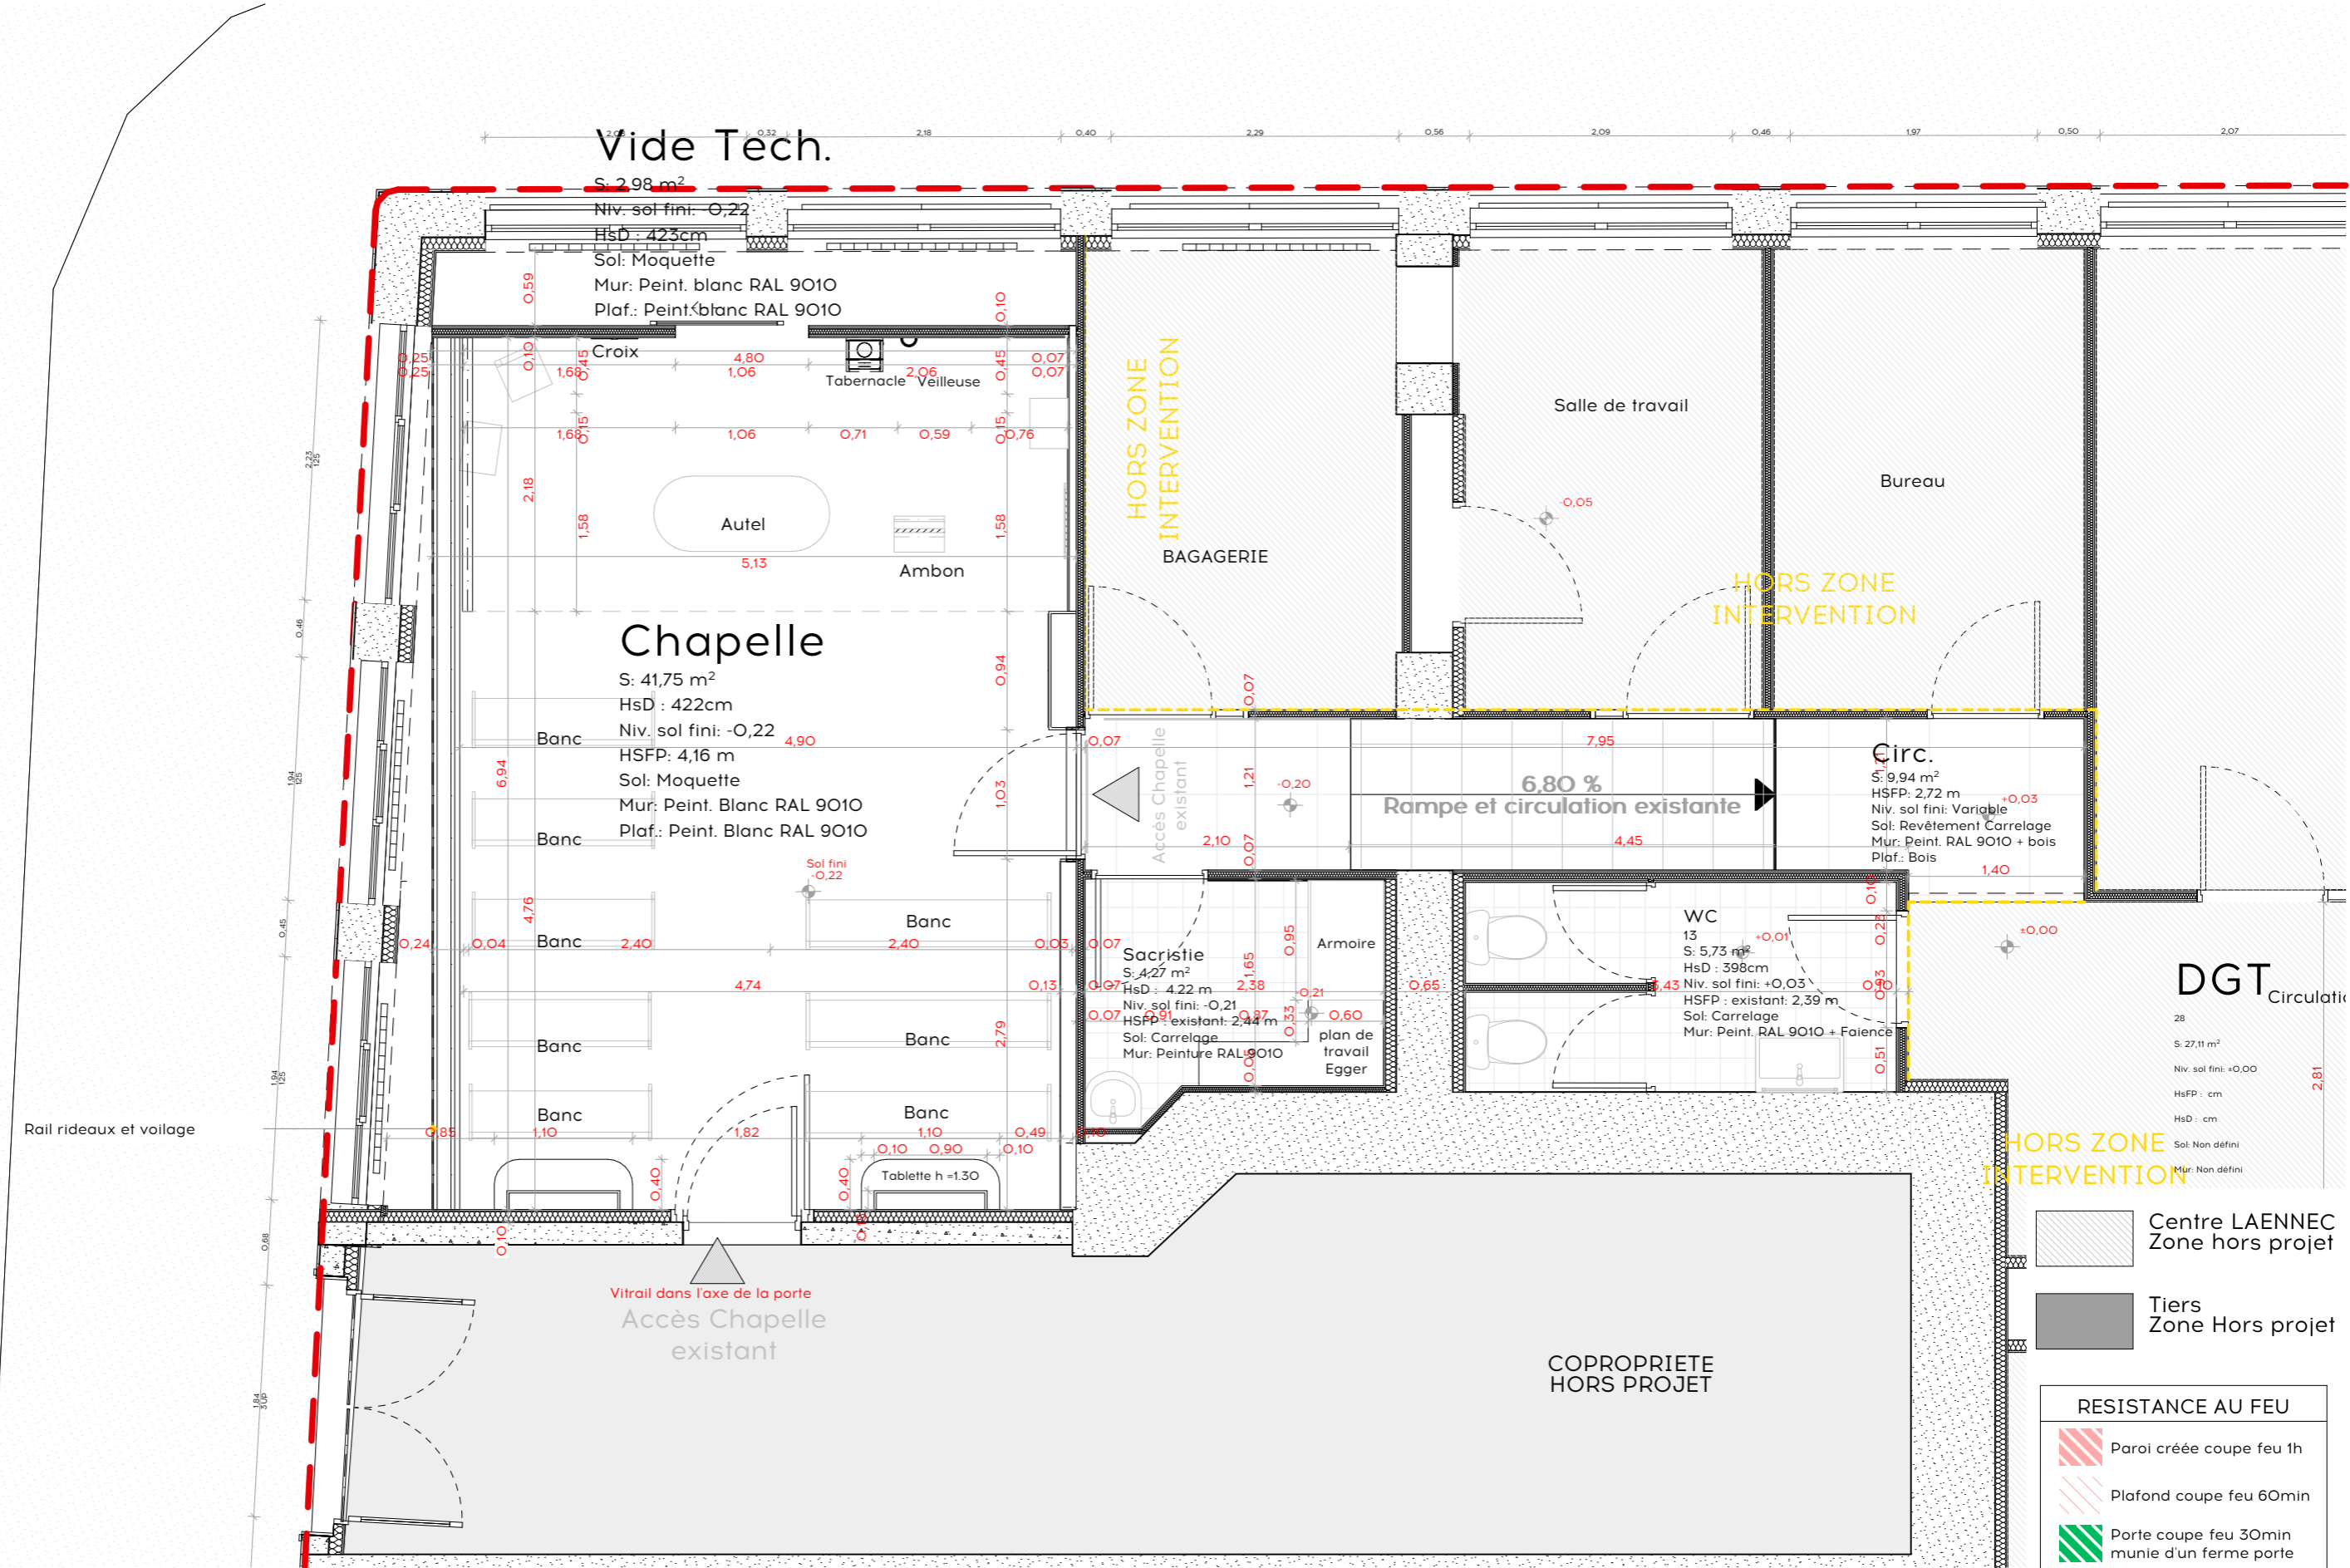

Les plans du présent dossier ne sont pas des plans d'exécution. Ils devront faire l'objet d'études approfondies en vue de la construction. Les surfaces restent à vérifier et seront affinées lors des phases de projet ultérieures.



➤ CENTRE LAENNEC - Réaménagement de la chapelle
 ➤ PROJET RÉALISÉ POUR LE COMPTE DE :
 Centre Laennec

➤ DATE :
 16/12/2022

➤ RESPONSABLE DE PROJET
 GRIS Céline / DURAND Aurélie
 ➤ RÉFÉRENCE INTERNE :
 2021_0669_CENTRE LAENNEC


➤ PLAN RDC
 ➤ ECHELLE :
 1:50



O1
 DOE

Centre LAENNEC
Zone hors projet

Tiers
Zone Hors projet

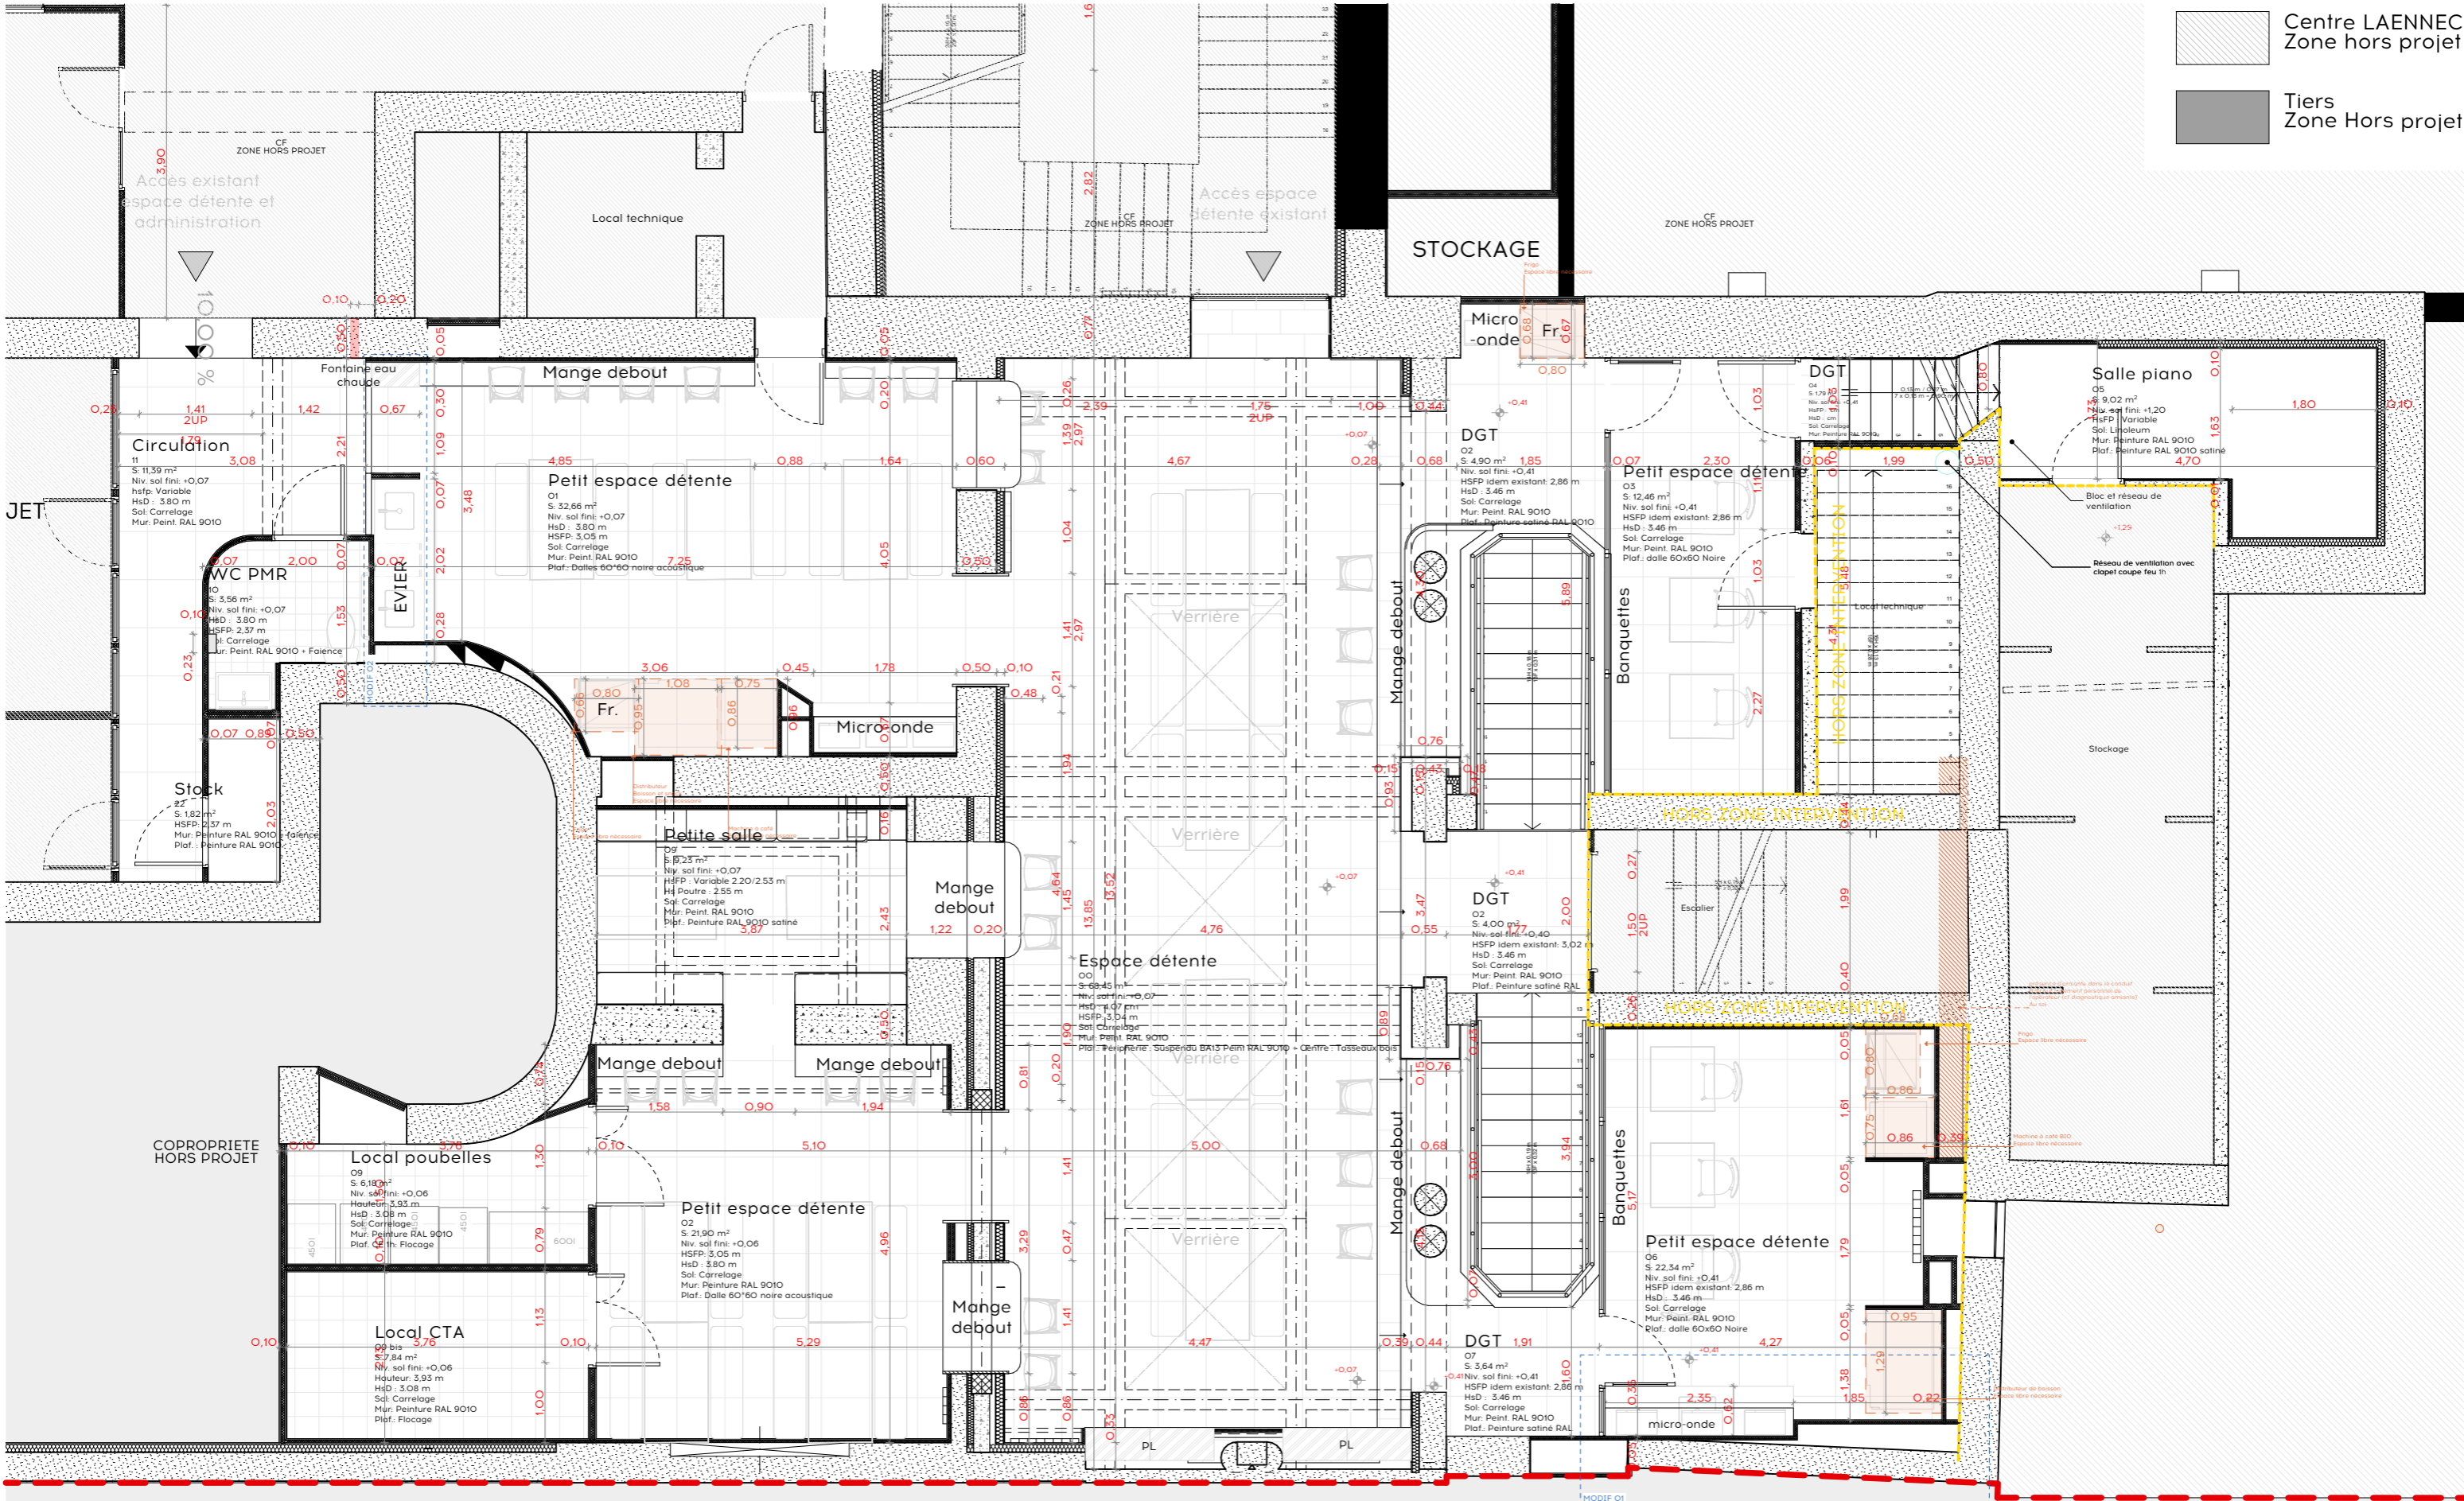

Les plans du présent dossier ne sont pas des plans d'exécution. Ils devront faire l'objet d'études approfondies en vue de la construction. Les surfaces restent à vérifier et seront affinées lors des phases de projet ultérieures.



➤ CENTRE LAENNEC - Réaménagement de l'espace détente

➤ PROJET RÉALISÉ POUR LE COMPTE DE :
Centre Laennec

➤ DATE :
03/01/2023

➤ RESPONSABLE DE PROJET
GRIS Céline / DURAND Aurélie

➤ RÉFÉRENCE INTERNE :
2021_0669_CENTRE LAENNEC

➤ PLAN RDC

➤ ECHELLE :
1:75




O1


DOE

Centre LAENNEC
Zone hors projet

Tiers
Zone Hors projet

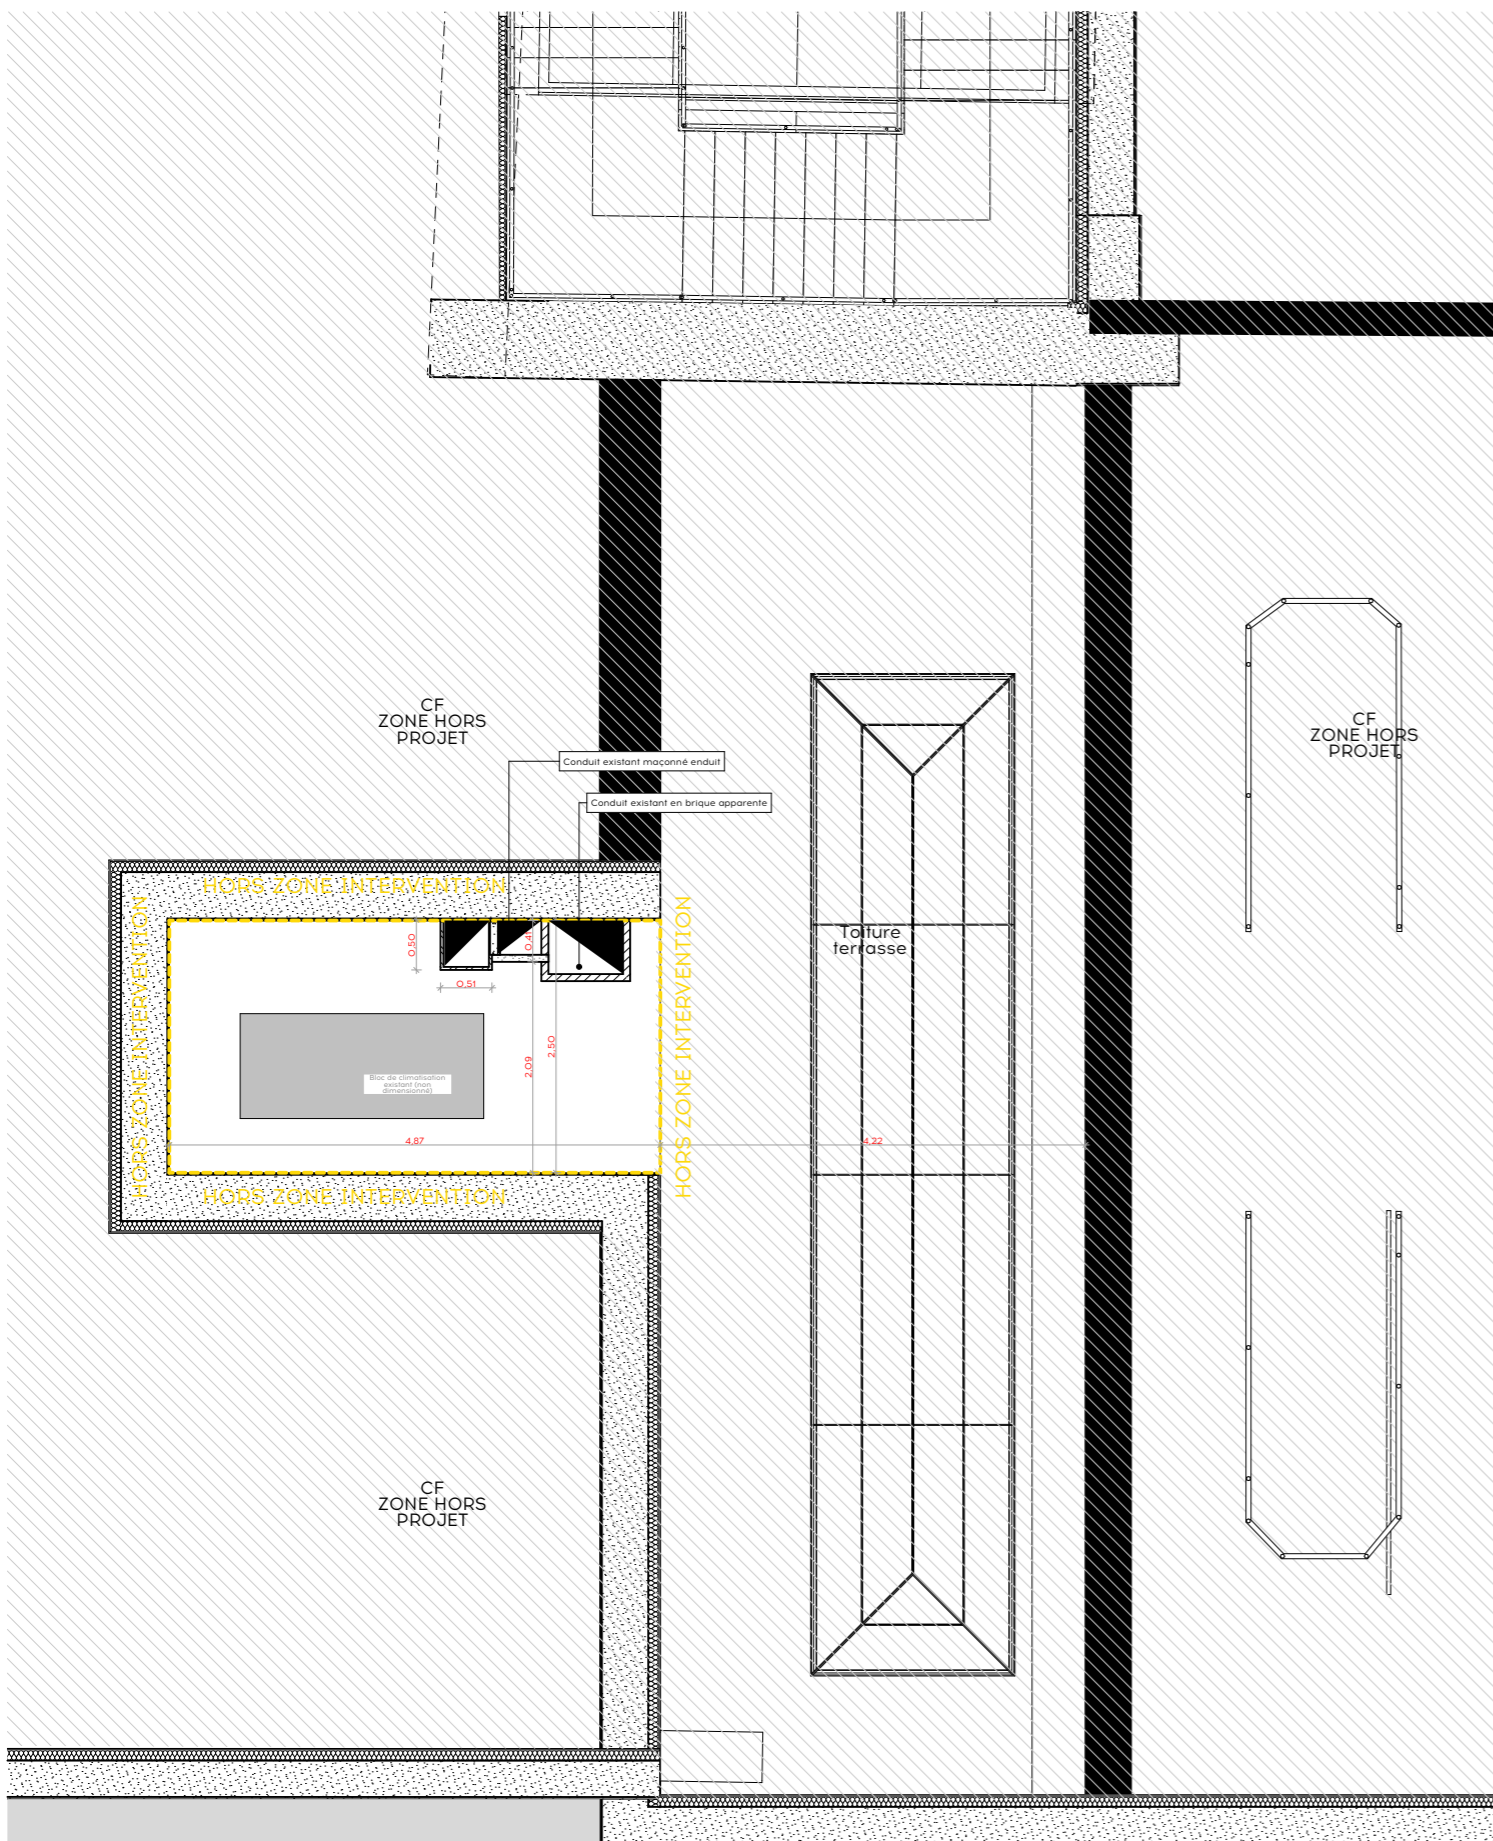

1er étage

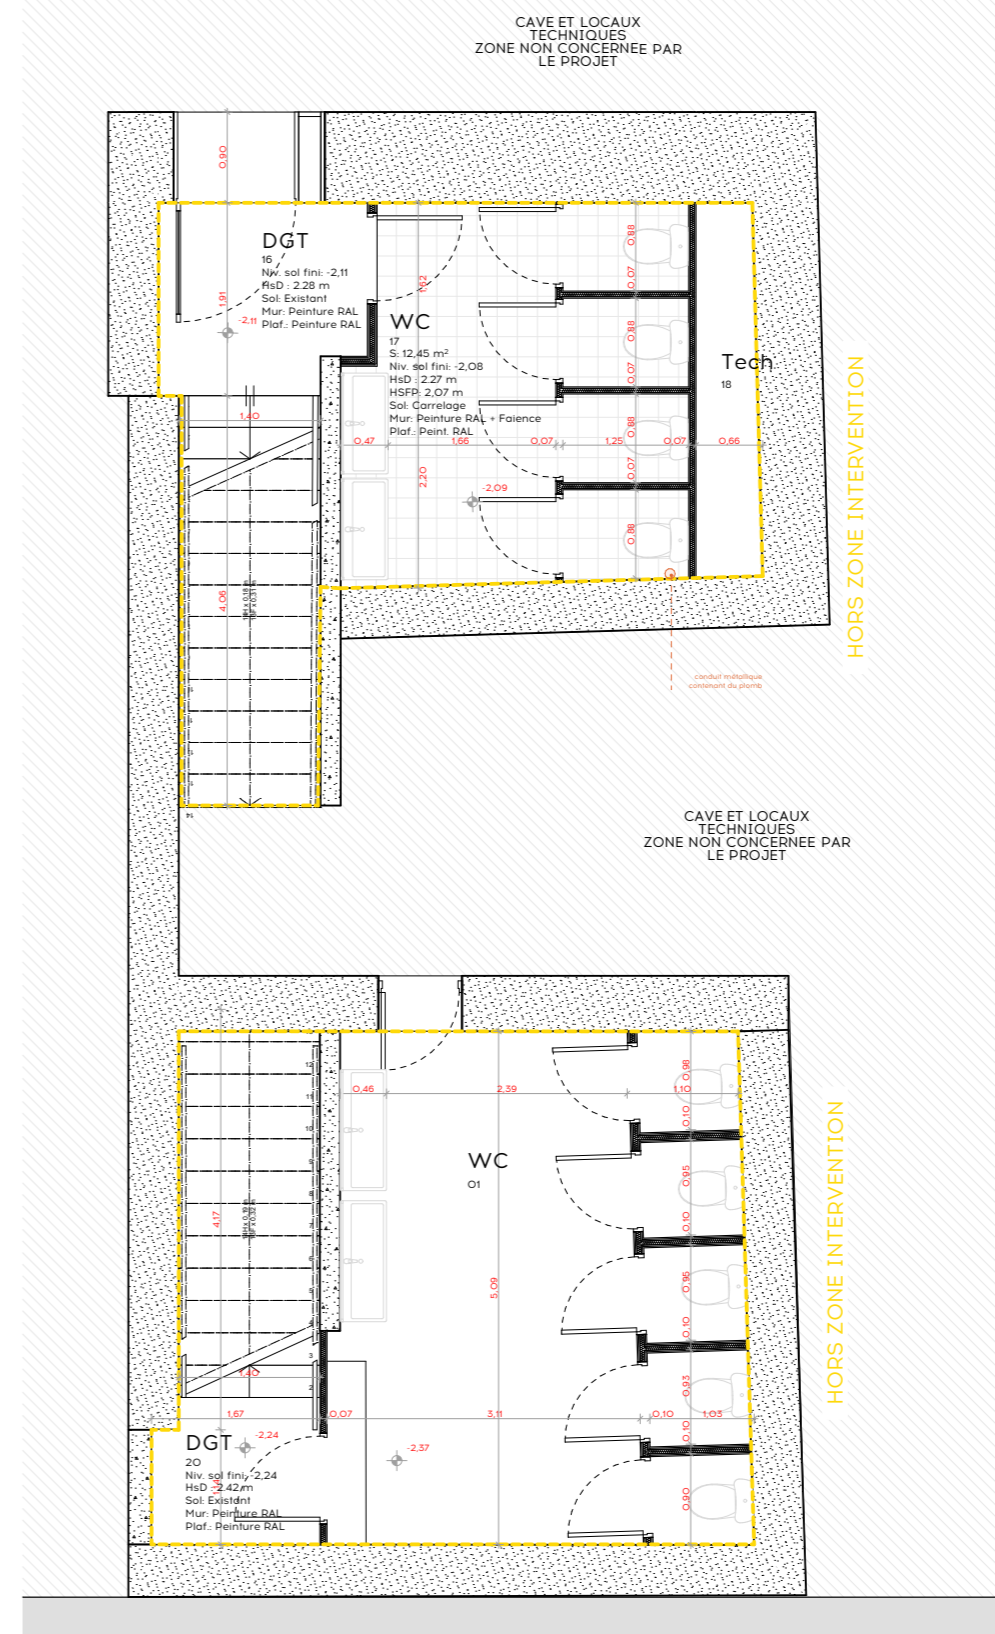

Sous-sol / Fondation

Les plans du présent dossier ne sont pas des plans d'exécution. Ils devront faire l'objet d'études approfondies en vue de la construction. Les surfaces restent à vérifier et seront affinées lors des phases de projet ultérieures.

