


Coupe A0

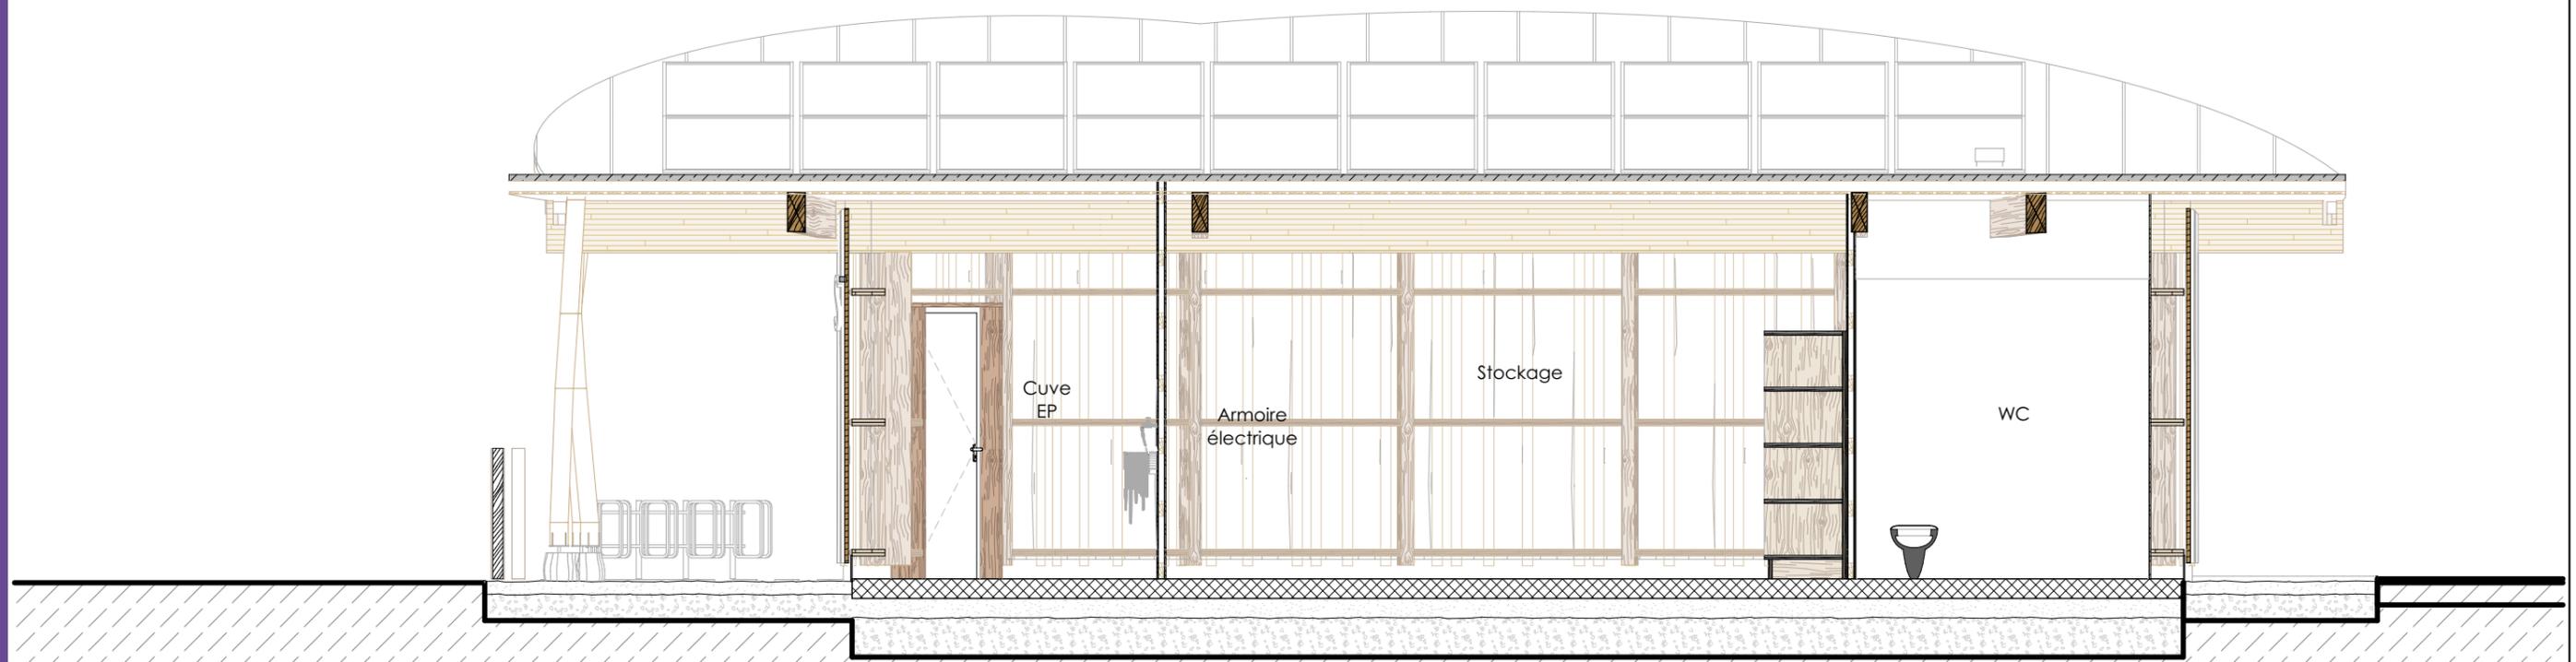

Coupe B0

PRO
10

DCE
Indice A
09/09/2021


Etat projeté - Coupes

ech
1:50


Local technique VIT Pierre la Grosle
Pierre la Grosle - 23000 - Guéret
Communauté d'agglomération Grand Guéret
9, avenue Charles de Gaulle - 23006 - Guéret




Spirale 23
Cécile RIPP MASSENDARI - Benoît BOURGEOIS - Architectes D.P.L.G
7 boulevard Emile Zola - 23000 - Guéret
Tél. 05 55 52 85 70
Courriel : spirale23@spirale-architecture.fr

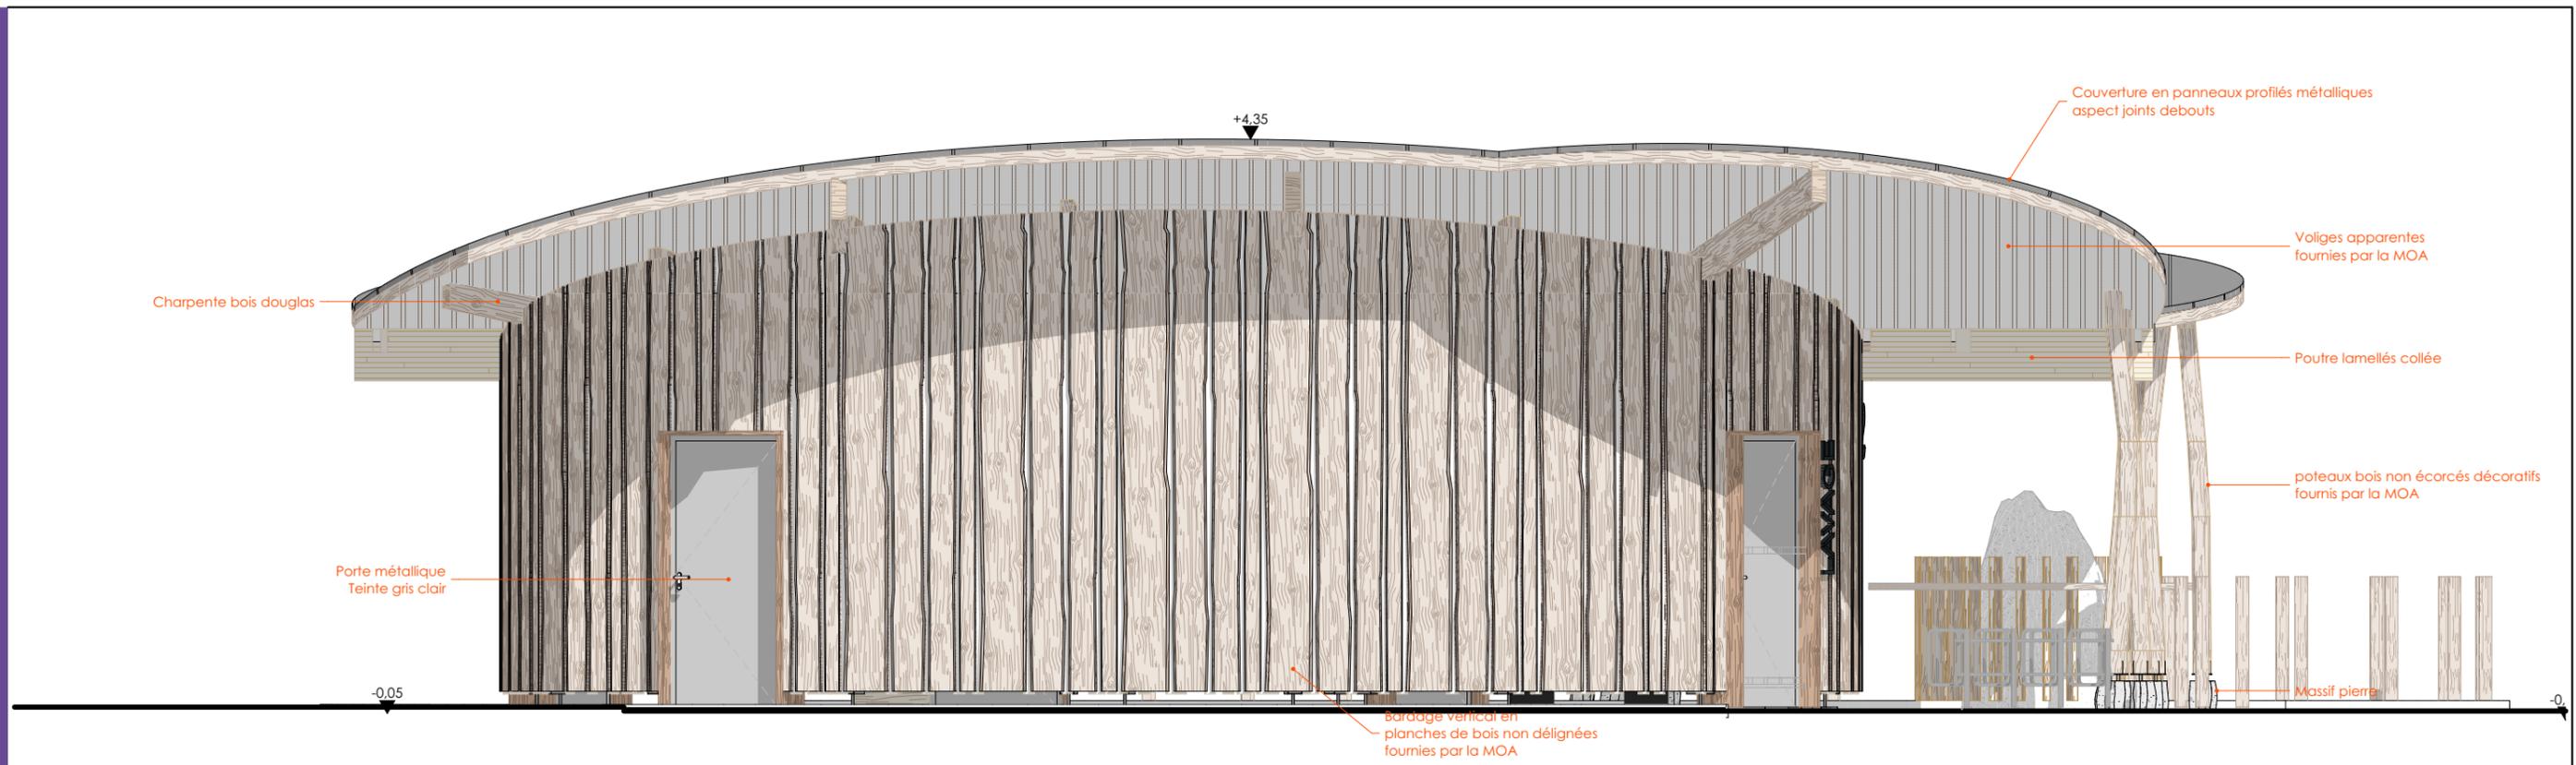


Façade Nord

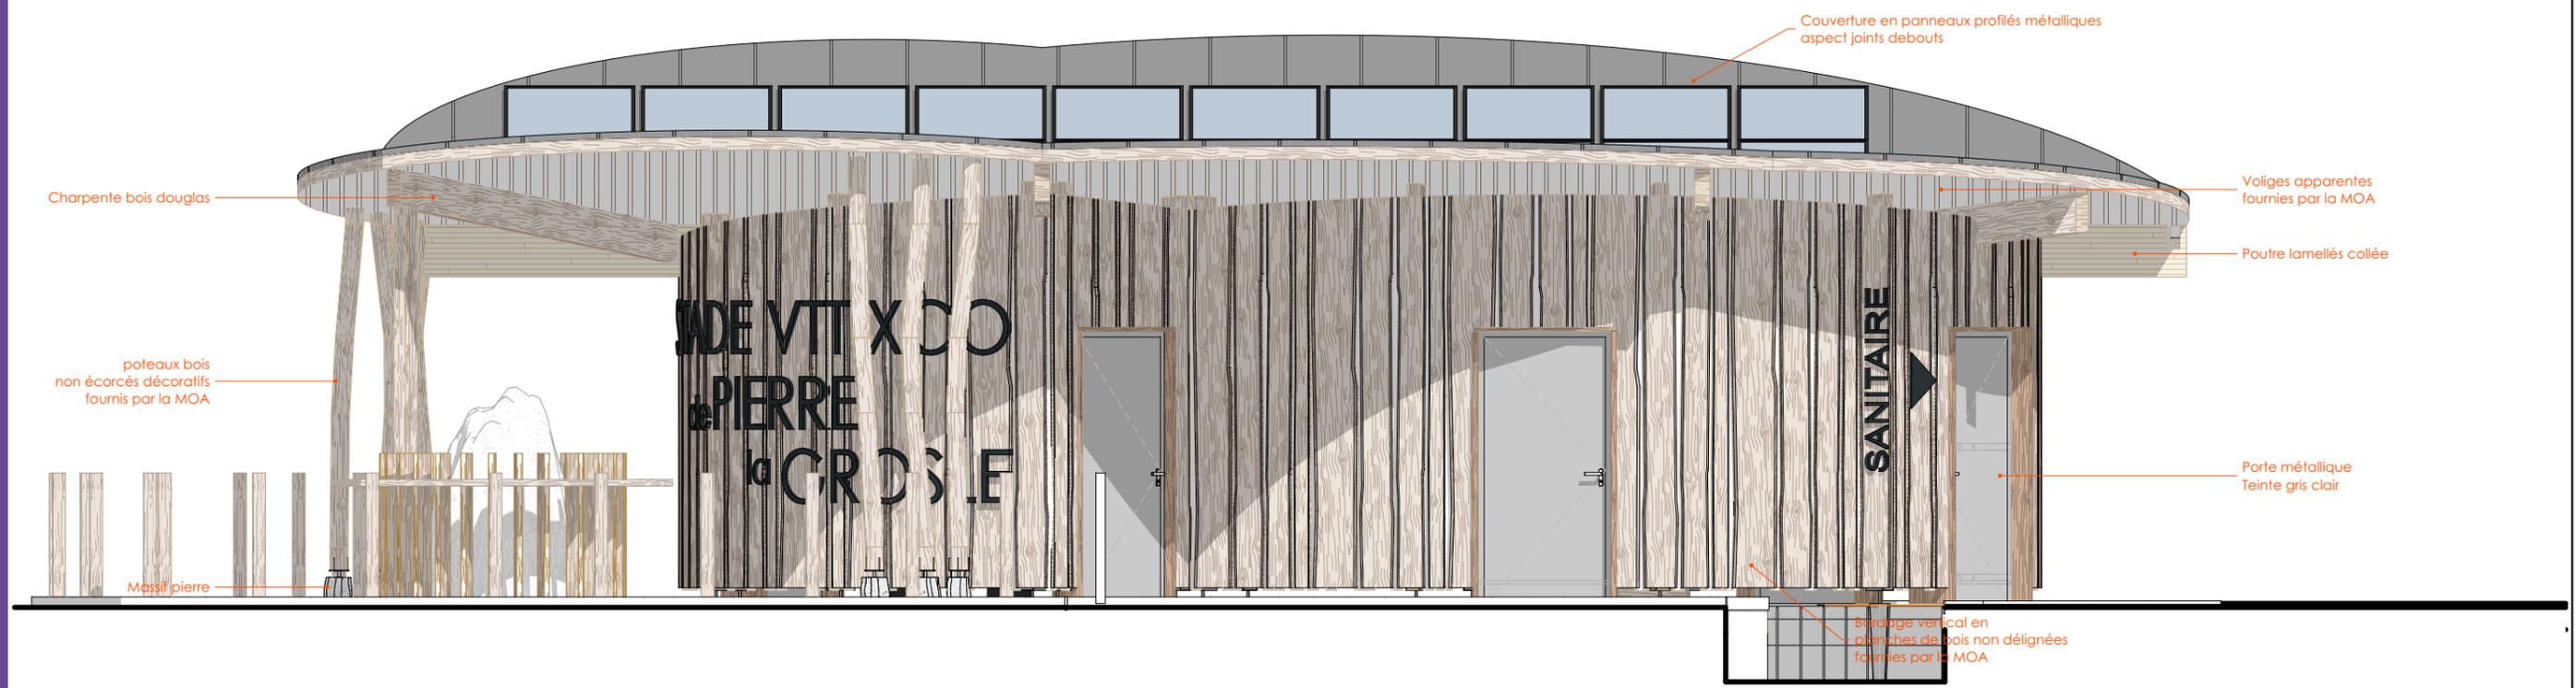

Façade Sud

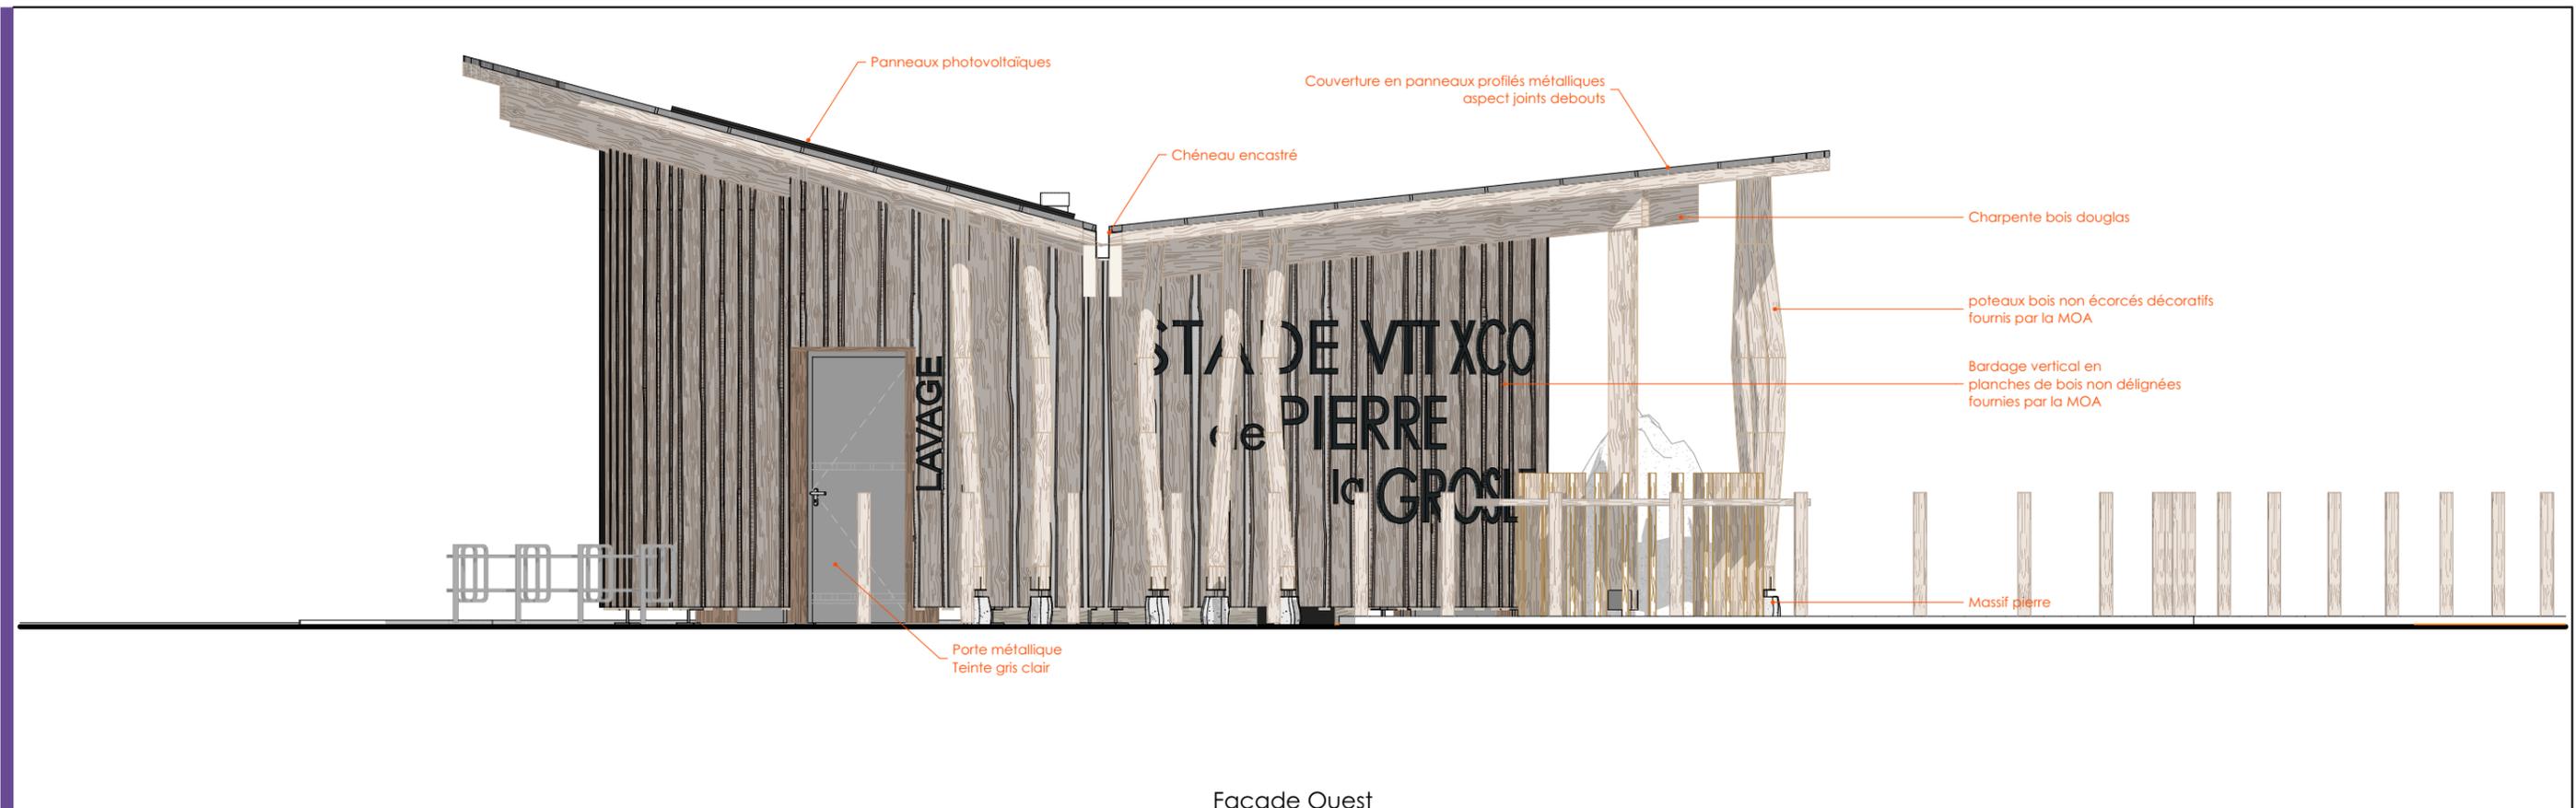

Façade Ouest

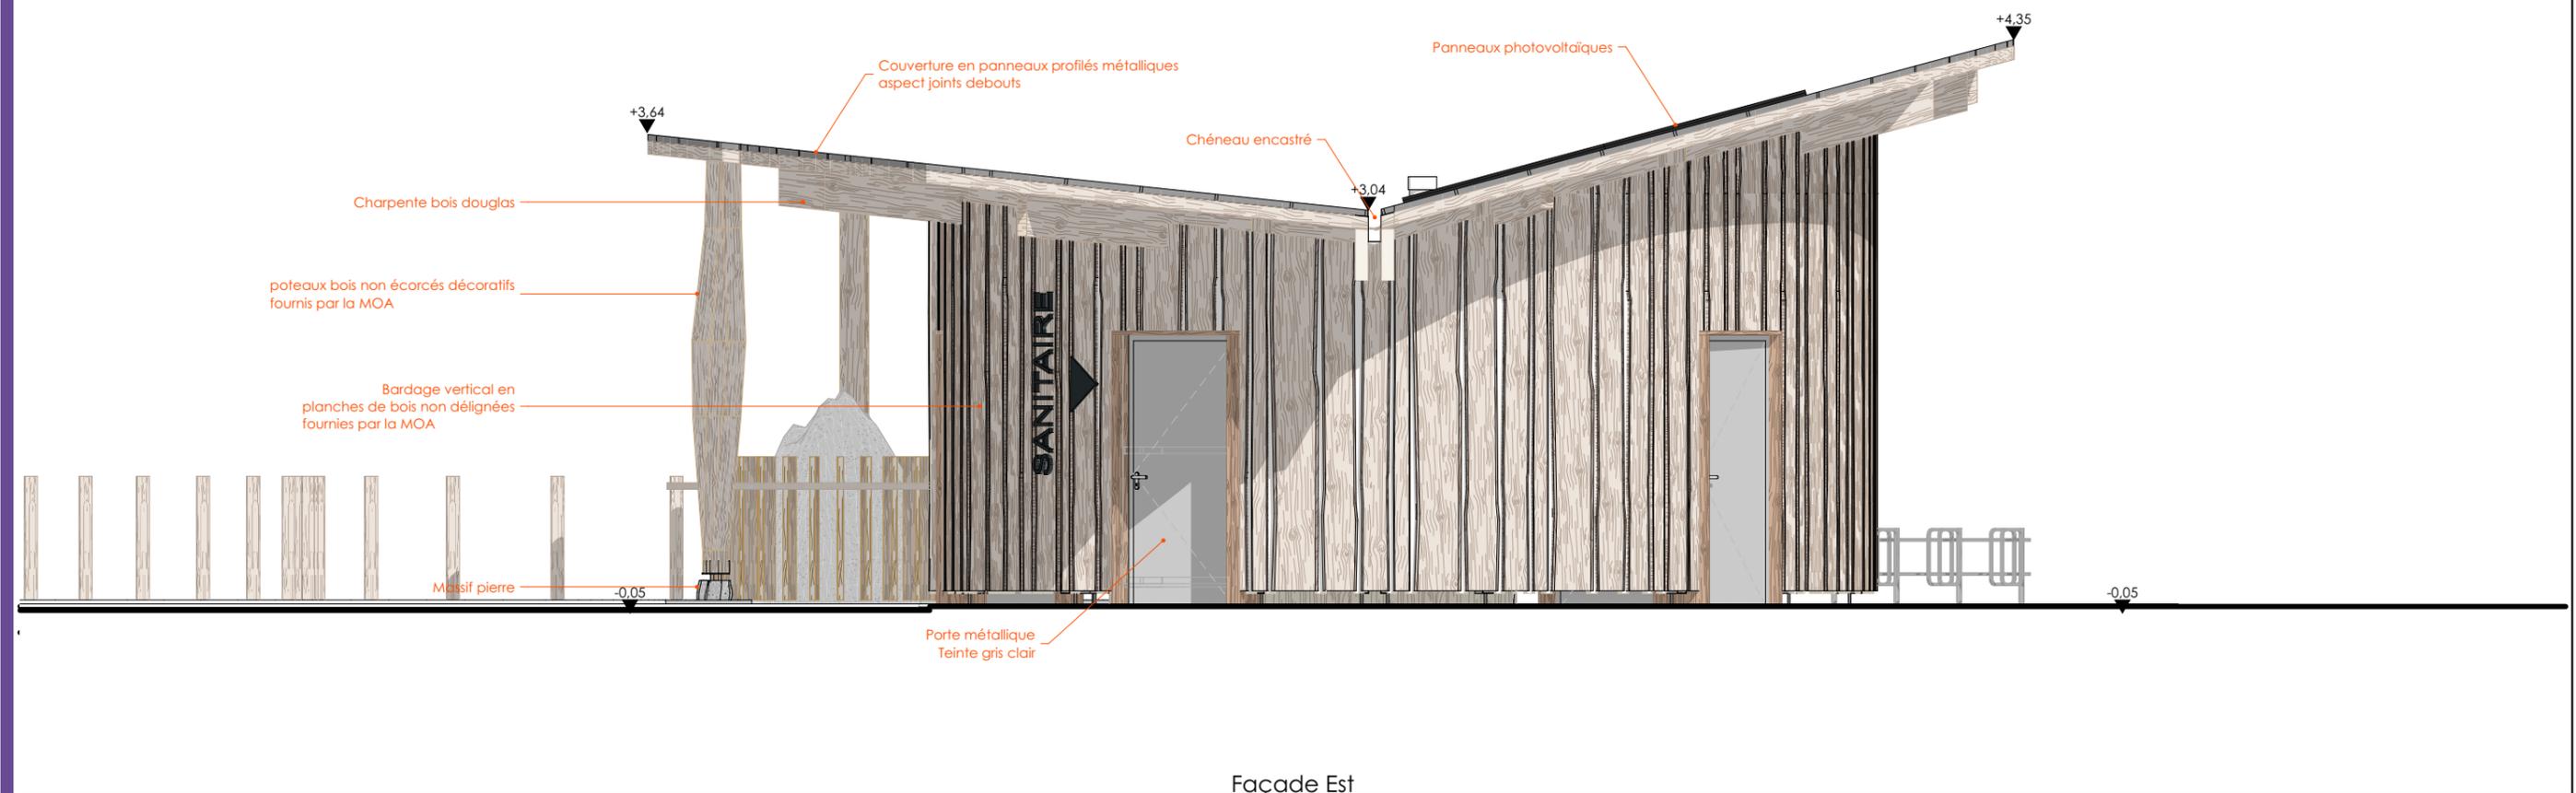

Façade Est

PRO
12

DCE
Indice A
09/09/2021

Etat projeté - Façades Est et Ouest

ech
1:50

Local technique VIT Pierre la Grosle
Pierre la Grosle - 23000 - Guéret
Communauté d'agglomération Grand Guéret
9, avenue Charles de Gaulle - 23006 - Guéret



Spirale 23
Cécile RIPP MASSENDARI - Benoît BOURGEOIS - Architectes D.P.L.G
7 boulevard Emile Zola - 23000 - Guéret
Tél. 05 55 52 85 70
Courriel : spirale23@spirale-architecture.fr