



-0.10

+0.00

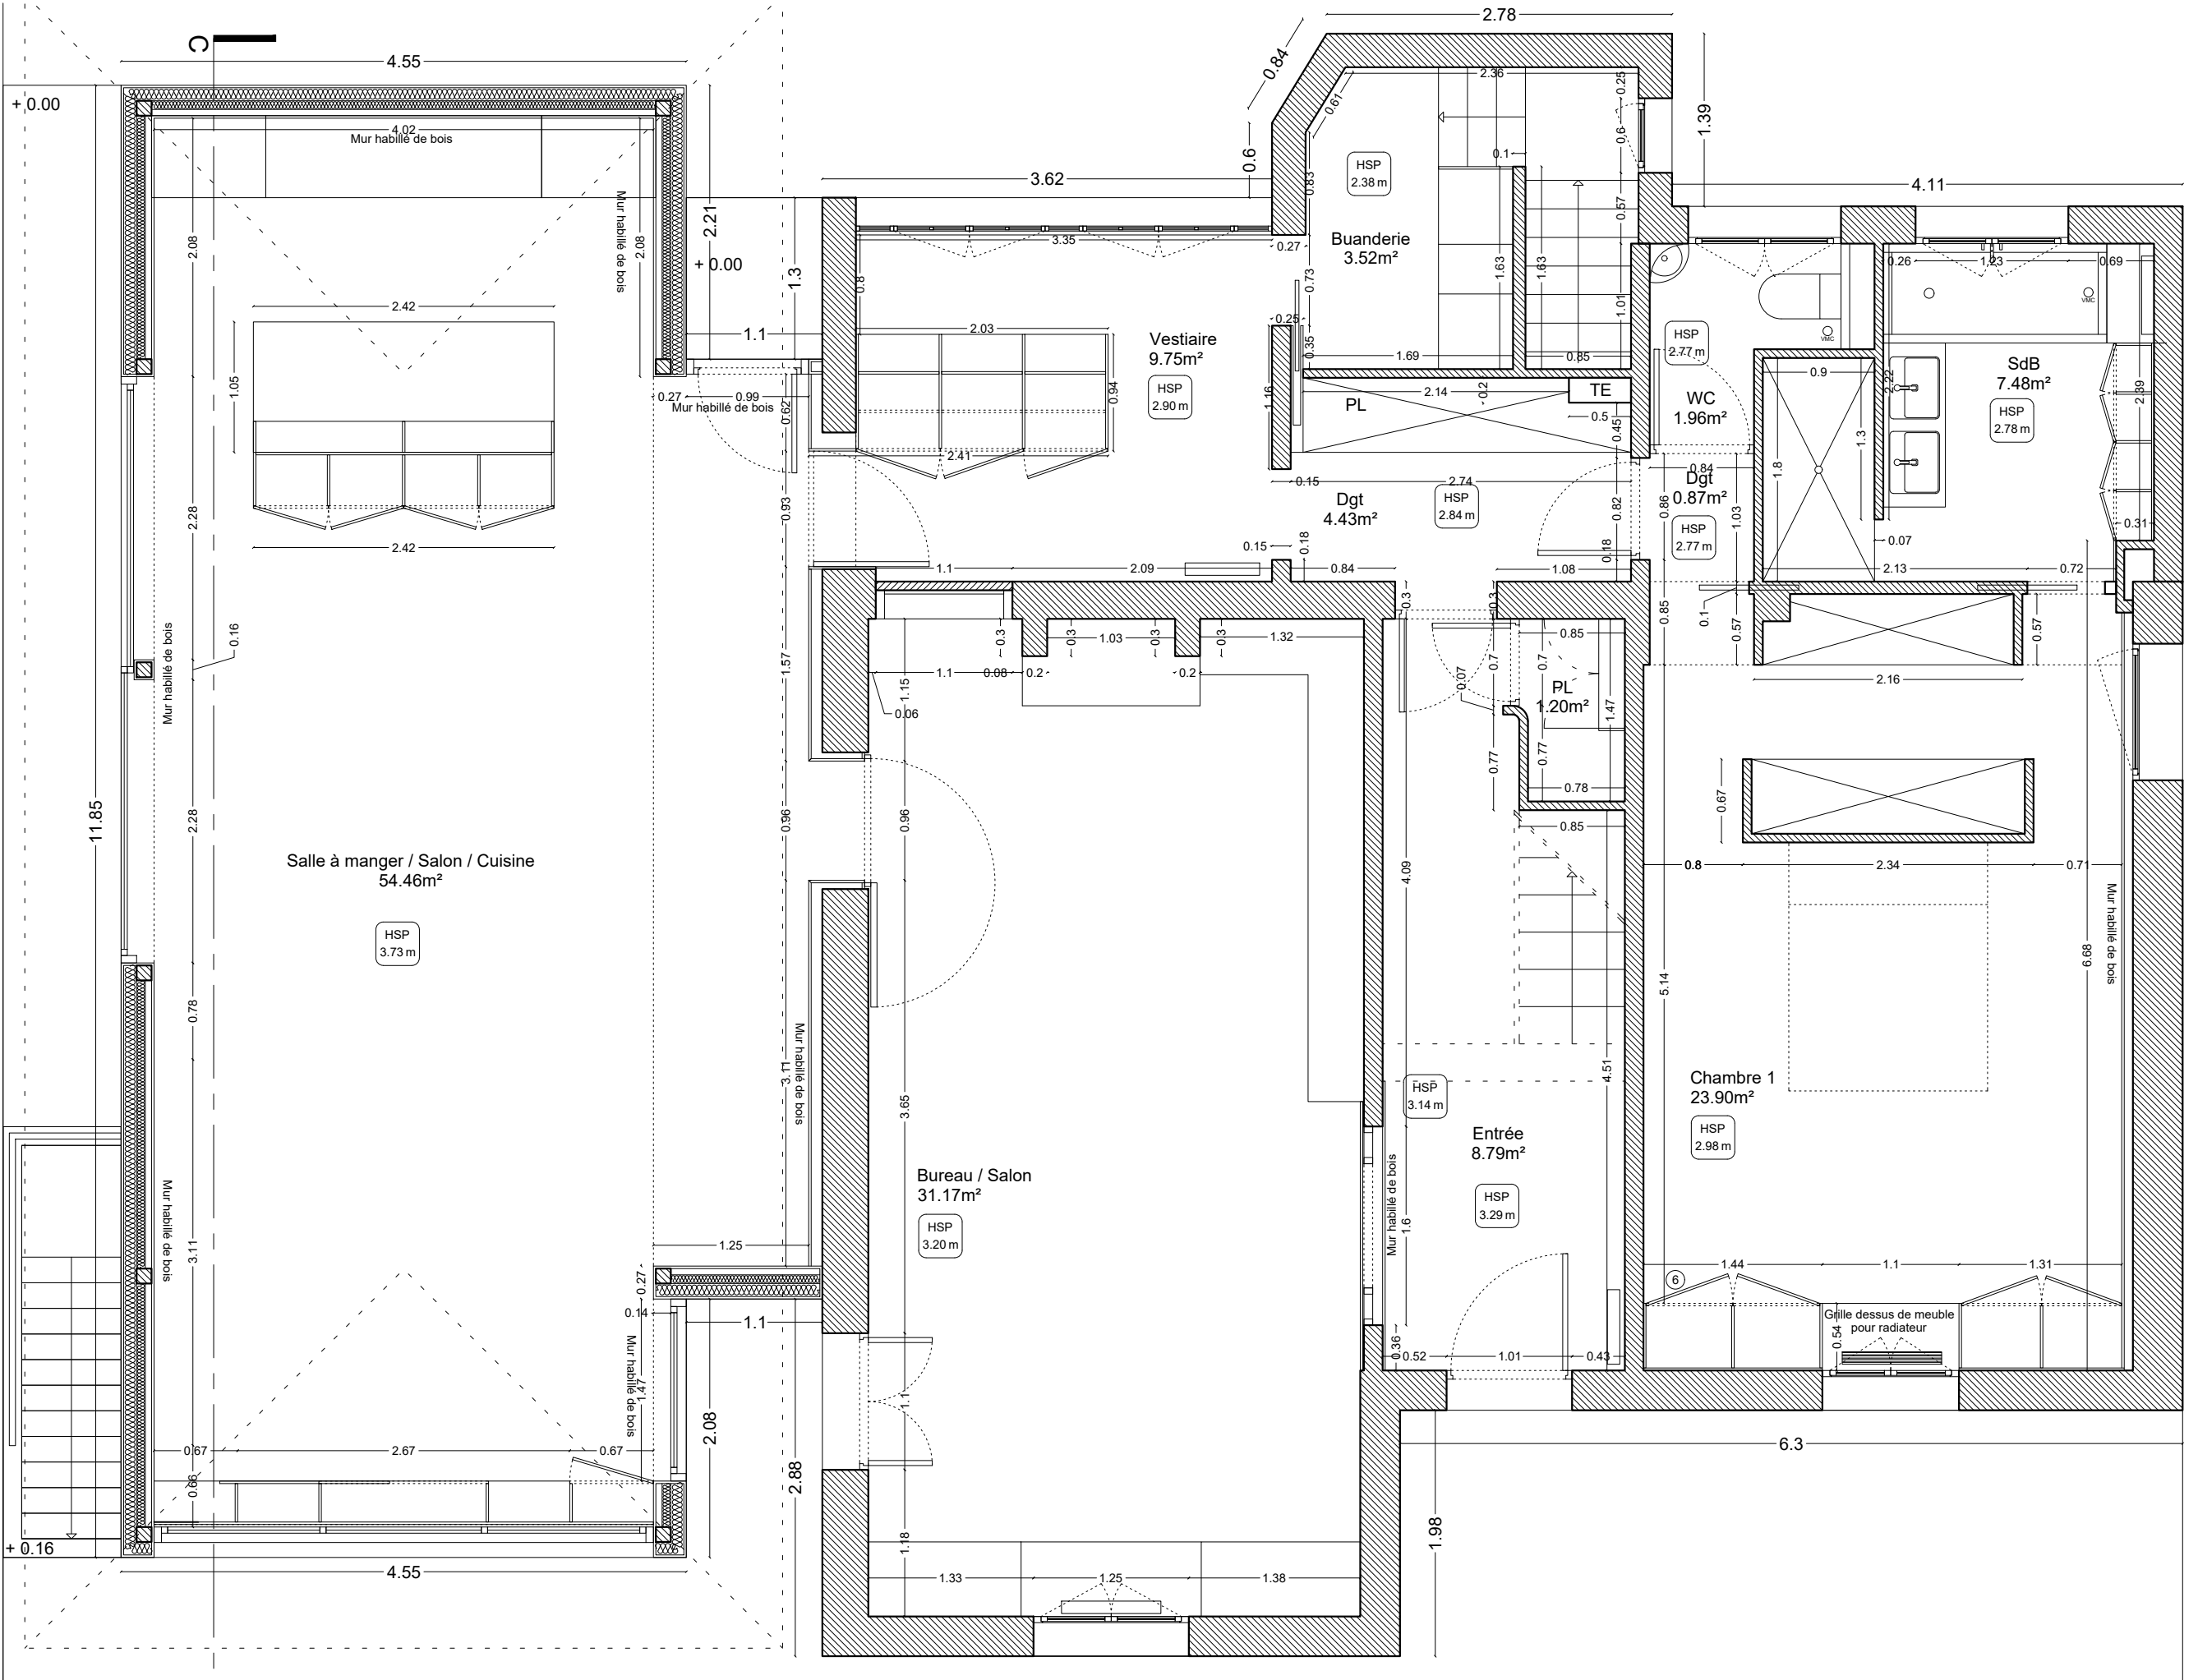

9.69

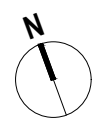

Maitre d'ouvrage:  
Privé

Extension, rénovation et aménagement intérieur d'une  
maison individuelle existante

Plan de RDC - Projet

1/50  
06/03/2023

PL02