



II - ETAT DES LIEUX  
COUPE AA SUR TERRAIN - Ech : 1/100

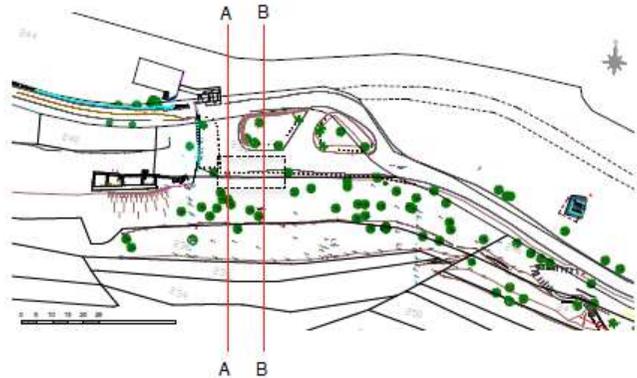

— Implantation du projet

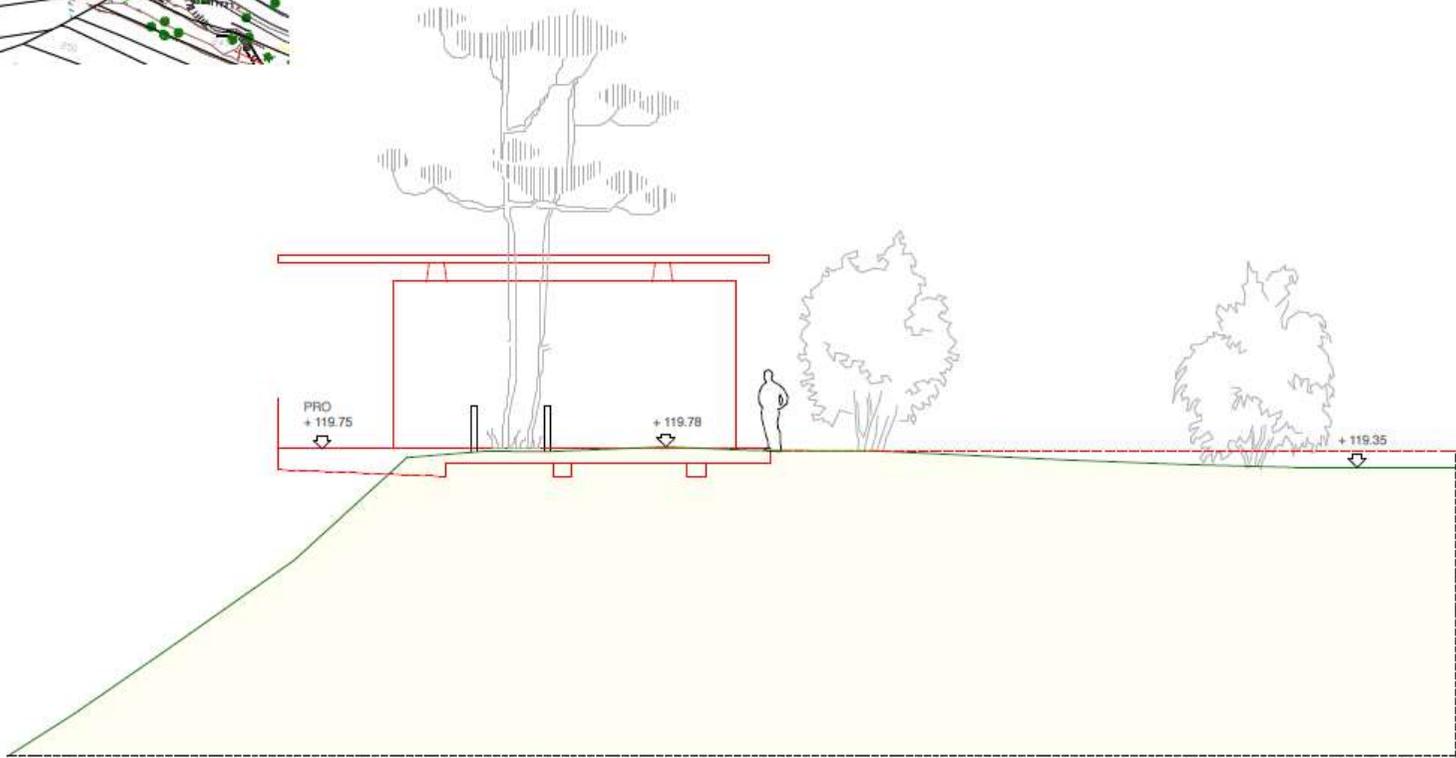

COUPE AA\_EDL