


VUE EN COUPE

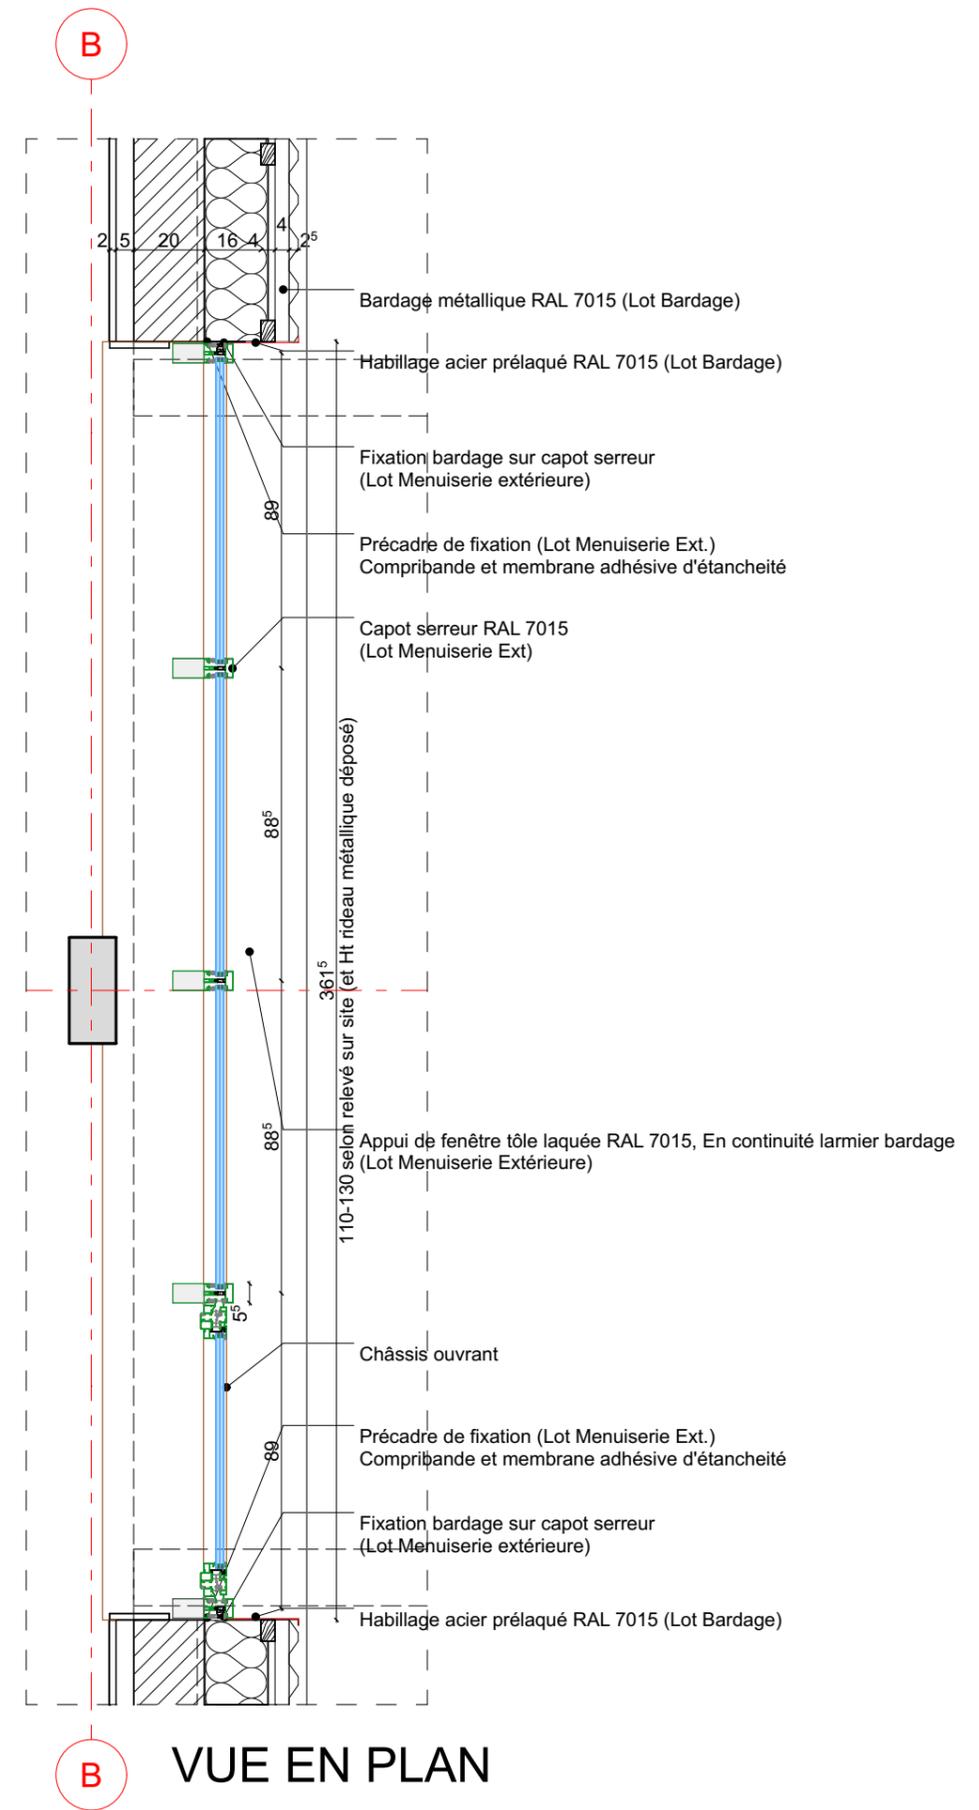

VUE EN PLAN

D-09 Détail
ECHELLE : 1:20

Maître d'Ouvrage :
VILLE DE NANCY

Equipe de Maîtrise d'Oeuvre :
Atelier d'Architecture Christian Zoméno - Architecte mandataire
23 bd de l'Europe - 54500 VANDOEUVRE-LES-NANCY
BARTHES BOIS - BET Structure Bois
Rue de Blenod - 54700 MAIDIÈRES
EOLE Ingénierie - BET Fluides
8 Rue Pierre Jacobi, 54210 SAINT-NICOLAS-DE-PORT

Indice:	Date:	Description:

Número :
DOE-18

Projet : Restructuration-Extension du Gymnase Bazin à Nancy
Plan : Détails Châssis Façade Sud
Phase : EXE

nr. projet : 19006
format : 70
dessiné : IB
vérifié : KS
échelle : 1:20
date : 20/12/21