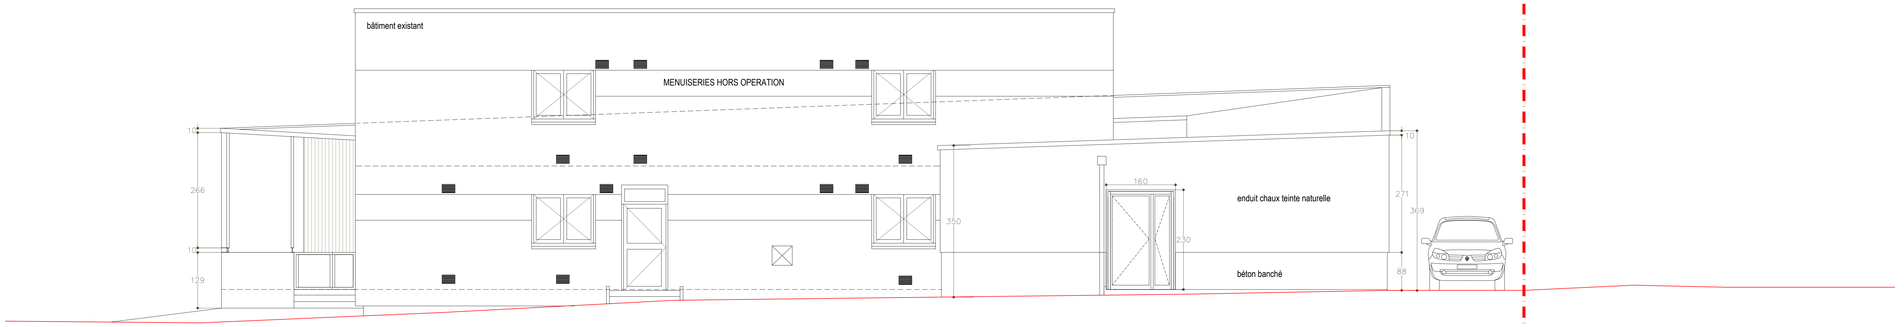

FACADE EST

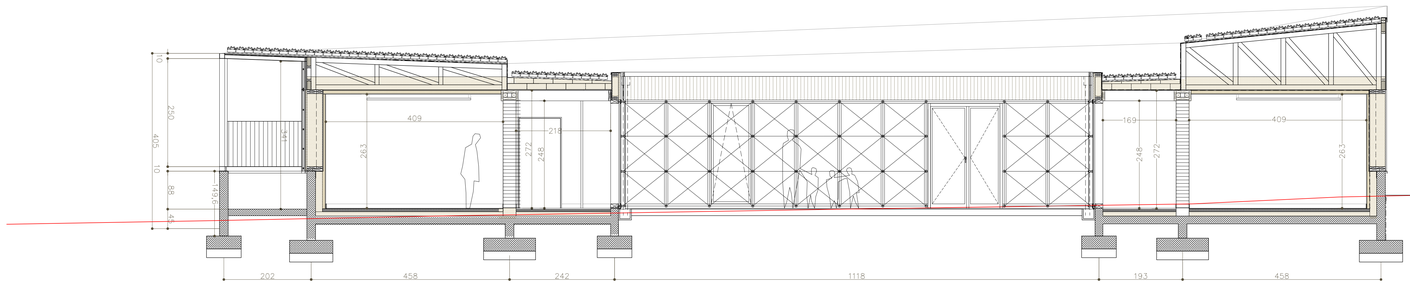

COUPE C-C

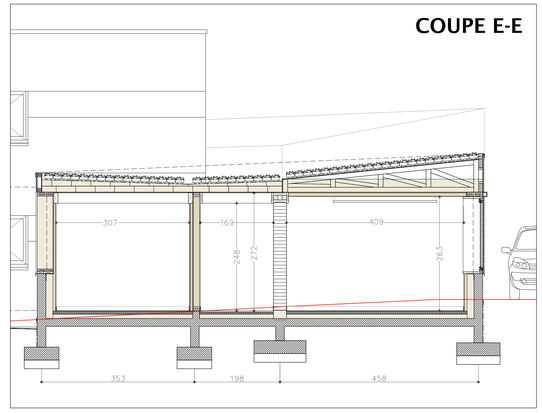

COUPE E-E

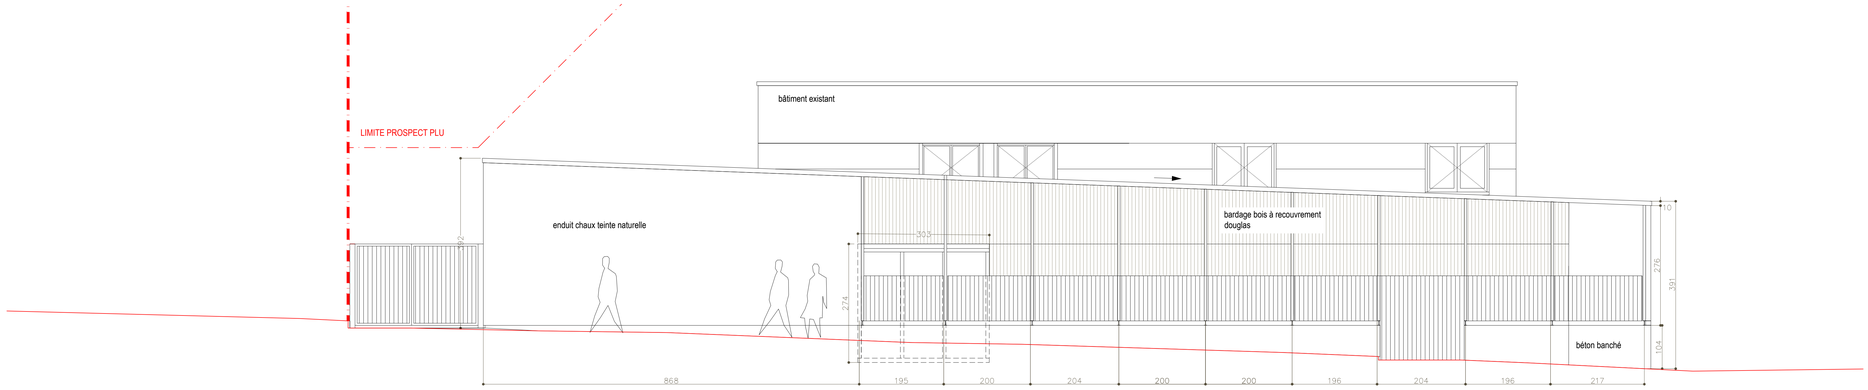

FACADE OUEST

COUPE D-D

MDD Sociale de La Bregere

M. le Président du Conseil Departemental
de la Haute-Vienne
11 rue Francois Chenieux
CS 83112
87031 LIMOGES cedex 1

COUPES FACADES

échelle	1-50
Plan	DCE 3.2
indice	b
date	mars 2021

ATELIER 4 LIM
20 rue de Soyaux
87068 LIMOGES
05.55.31.75.14
posts3@atelier-4.fr
huguespraudy@atelier-4.fr

LARBRE INGENIERIE
90 Avenue de Louyat
87 100 LIMOGES
05 55 04 20 21

HEMERY
21 Rue de la resistance
87100 LIMOGES
05 55 01 93 93