Coupe AA
Ech 1/25

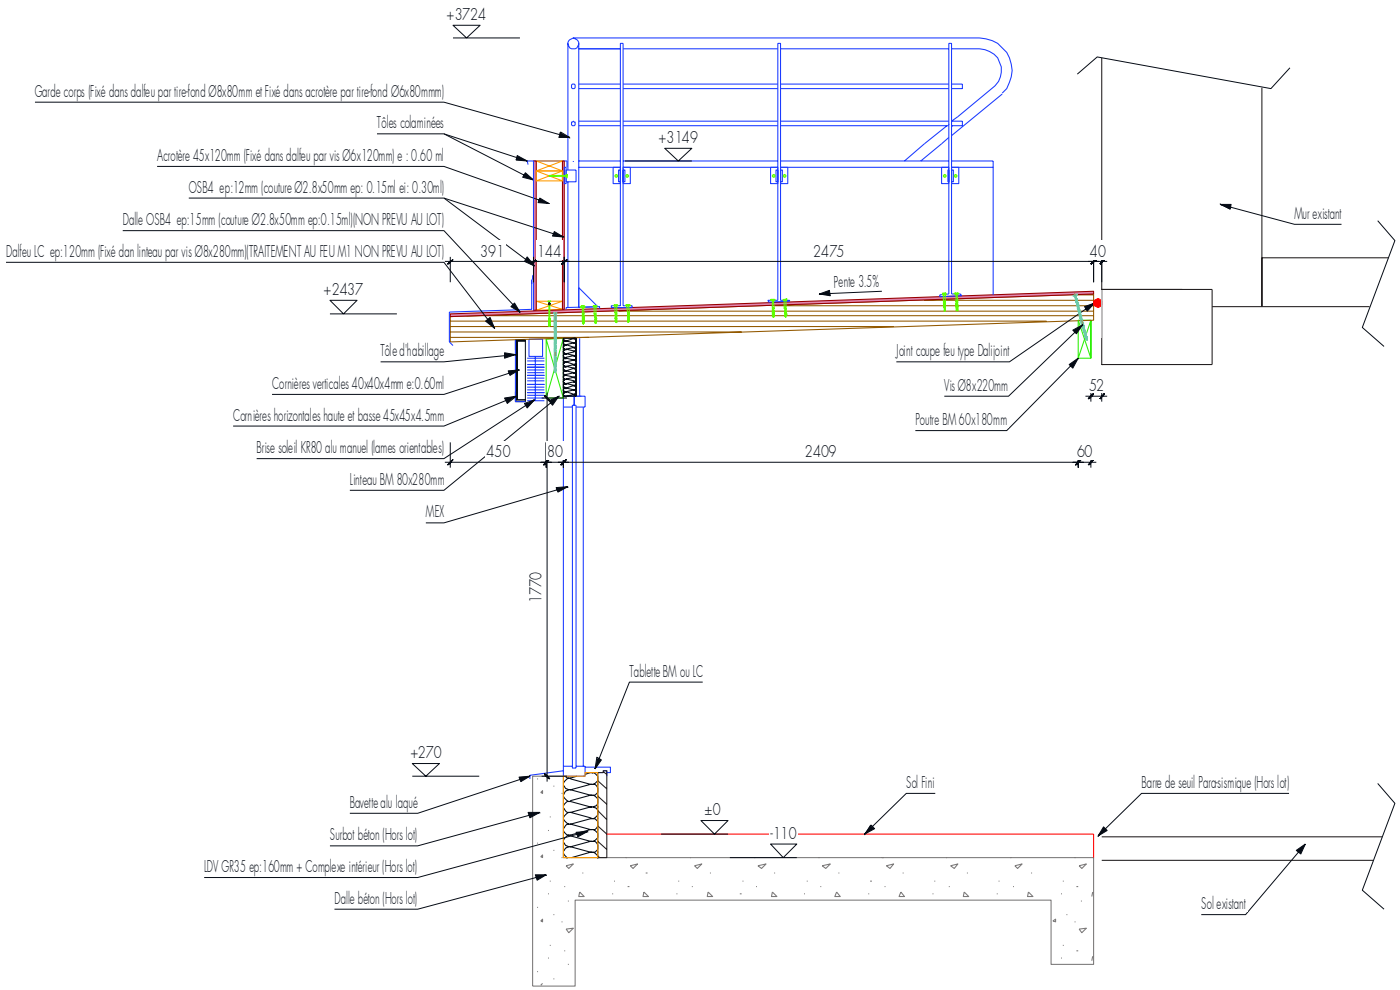

B.A.-BOIS
Bureau d'étude Atlantique

4, rue des Feux Fanets
79170 Périgné
Tel. +33 5 49 07 59 60
Por. +33 6 22 60 28 50
E-Mail: antoine.gerard@ing-babois.fr
Déssinateur Projeteur: Valérian JACQUES

05/01/16

Projet : Extension Salon de coiffure - Saint Maxire