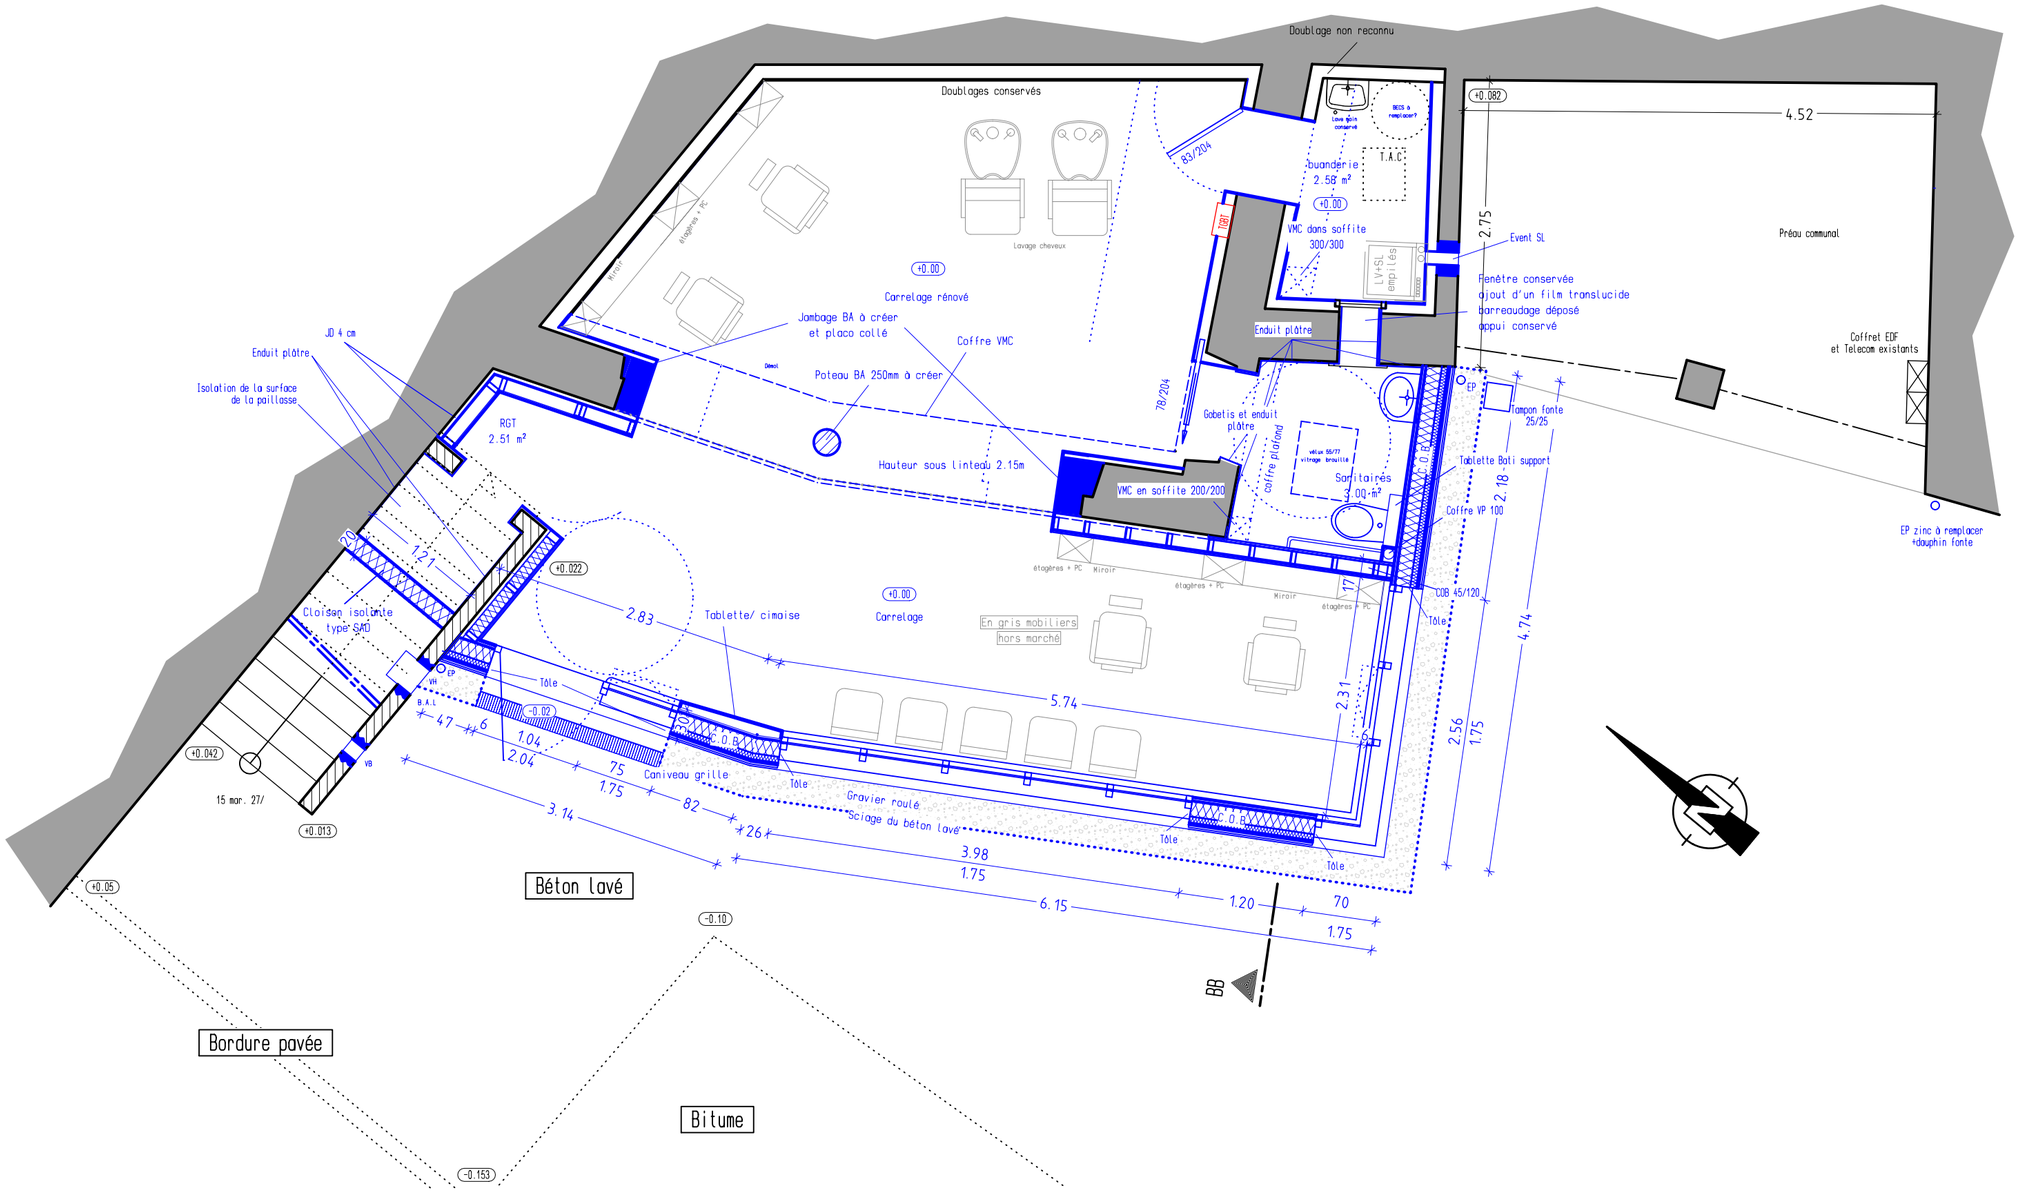

EXE	COMMUNE DE SAINT MAXIRE MAITRE DE L'OUVRAGE 5 RUE DE NIORT 79410		H+ ARTEFACT Arnaud Loizeleur Architecte dplg T. 05 49 25 82 57	PROJET	DATE 03-05-2016
	EXTENSION & RÉ- AMÉNAGEMENT DU SALON DE COIFFURE 3bis RUE DE NIORT 79410 SAINT MAXIRE			PLAN REZ DE CHAUSSEE	1/50