



Limite de propriété

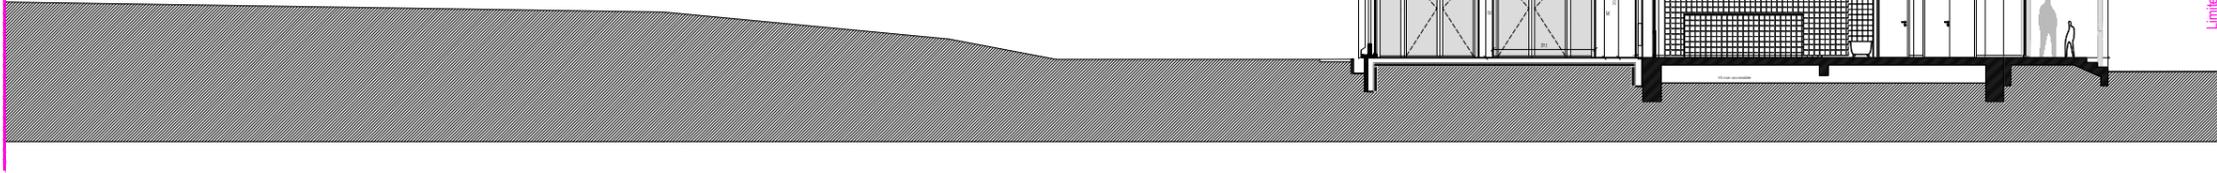

Limite de propriété

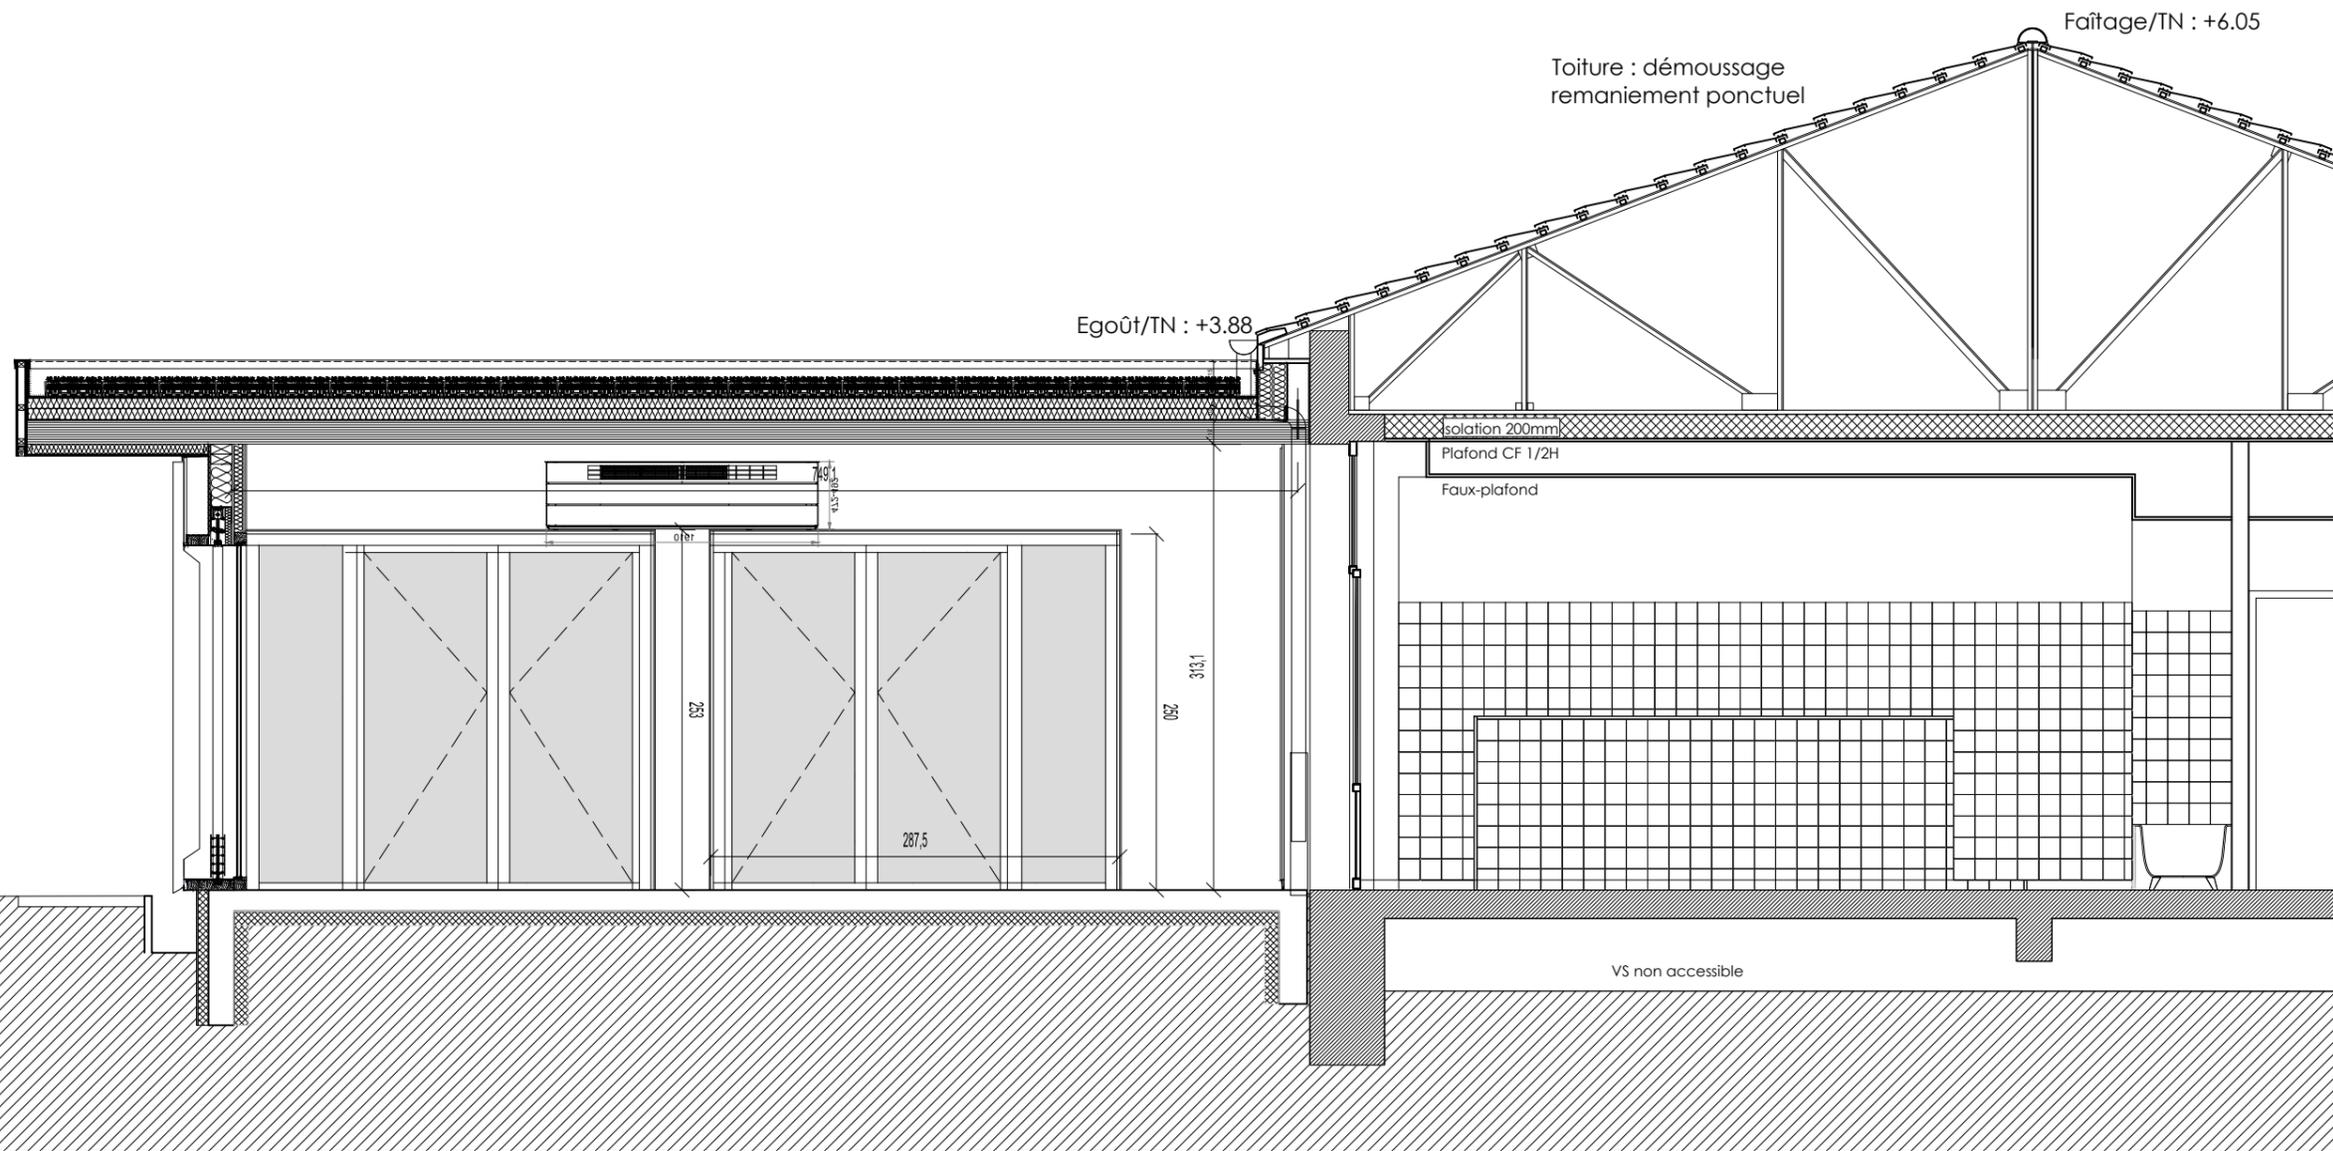

ARCHITECTE
Atelier Christian Zoméno Architecte
23 Bld de l'Europe
54 500 Vandoeuvre-les-Nancy

MAITRE D'OUVRAGE
VILLE DE VANDOEUVRE LES NANCY

BET - TCE
BET2C
5, allée de la forêt de la Reine
54 500 Vandoeuvre-lès-Nancy

MODIFICATIONS

Indice A :
Indice B :
Indice C :
Indice D :
Indice E :
Indice F :
Indice G :

Christian ZOMENO
ARCHITECTE
NATIONS - 23 Bd de l'Europe
54 500 VANDOEUVRE
Tél. 03 83 35 26 31 - Fax 03 83 32 96 48
atelierarchi.czomeno@aacz.fr

CONTENU DU PLAN:		Niv : ----- Ngf		PROJET:		
ECOLE MATERNELLE COUPE SUR SALLE ACTIVE				Aménagement de nouveaux espaces de vie pour le Groupe scolaire Jean Macé à Vandoeuvre-lès-Nancy		
Ech:	Date:	Vérif.:	Phase:	PLAN-NR.:	INDICE:	DATE:
1: 200-50	24.01.2019	DG	PC	PC03b	0	24.01.2019