


**MITRE PARCELLAIRE**

**ACCES SORTIE PRINCIPAL**

**ACCES POMPIERS**

**MITRE PARCELLAIRE**  
Rue Pierre Curie

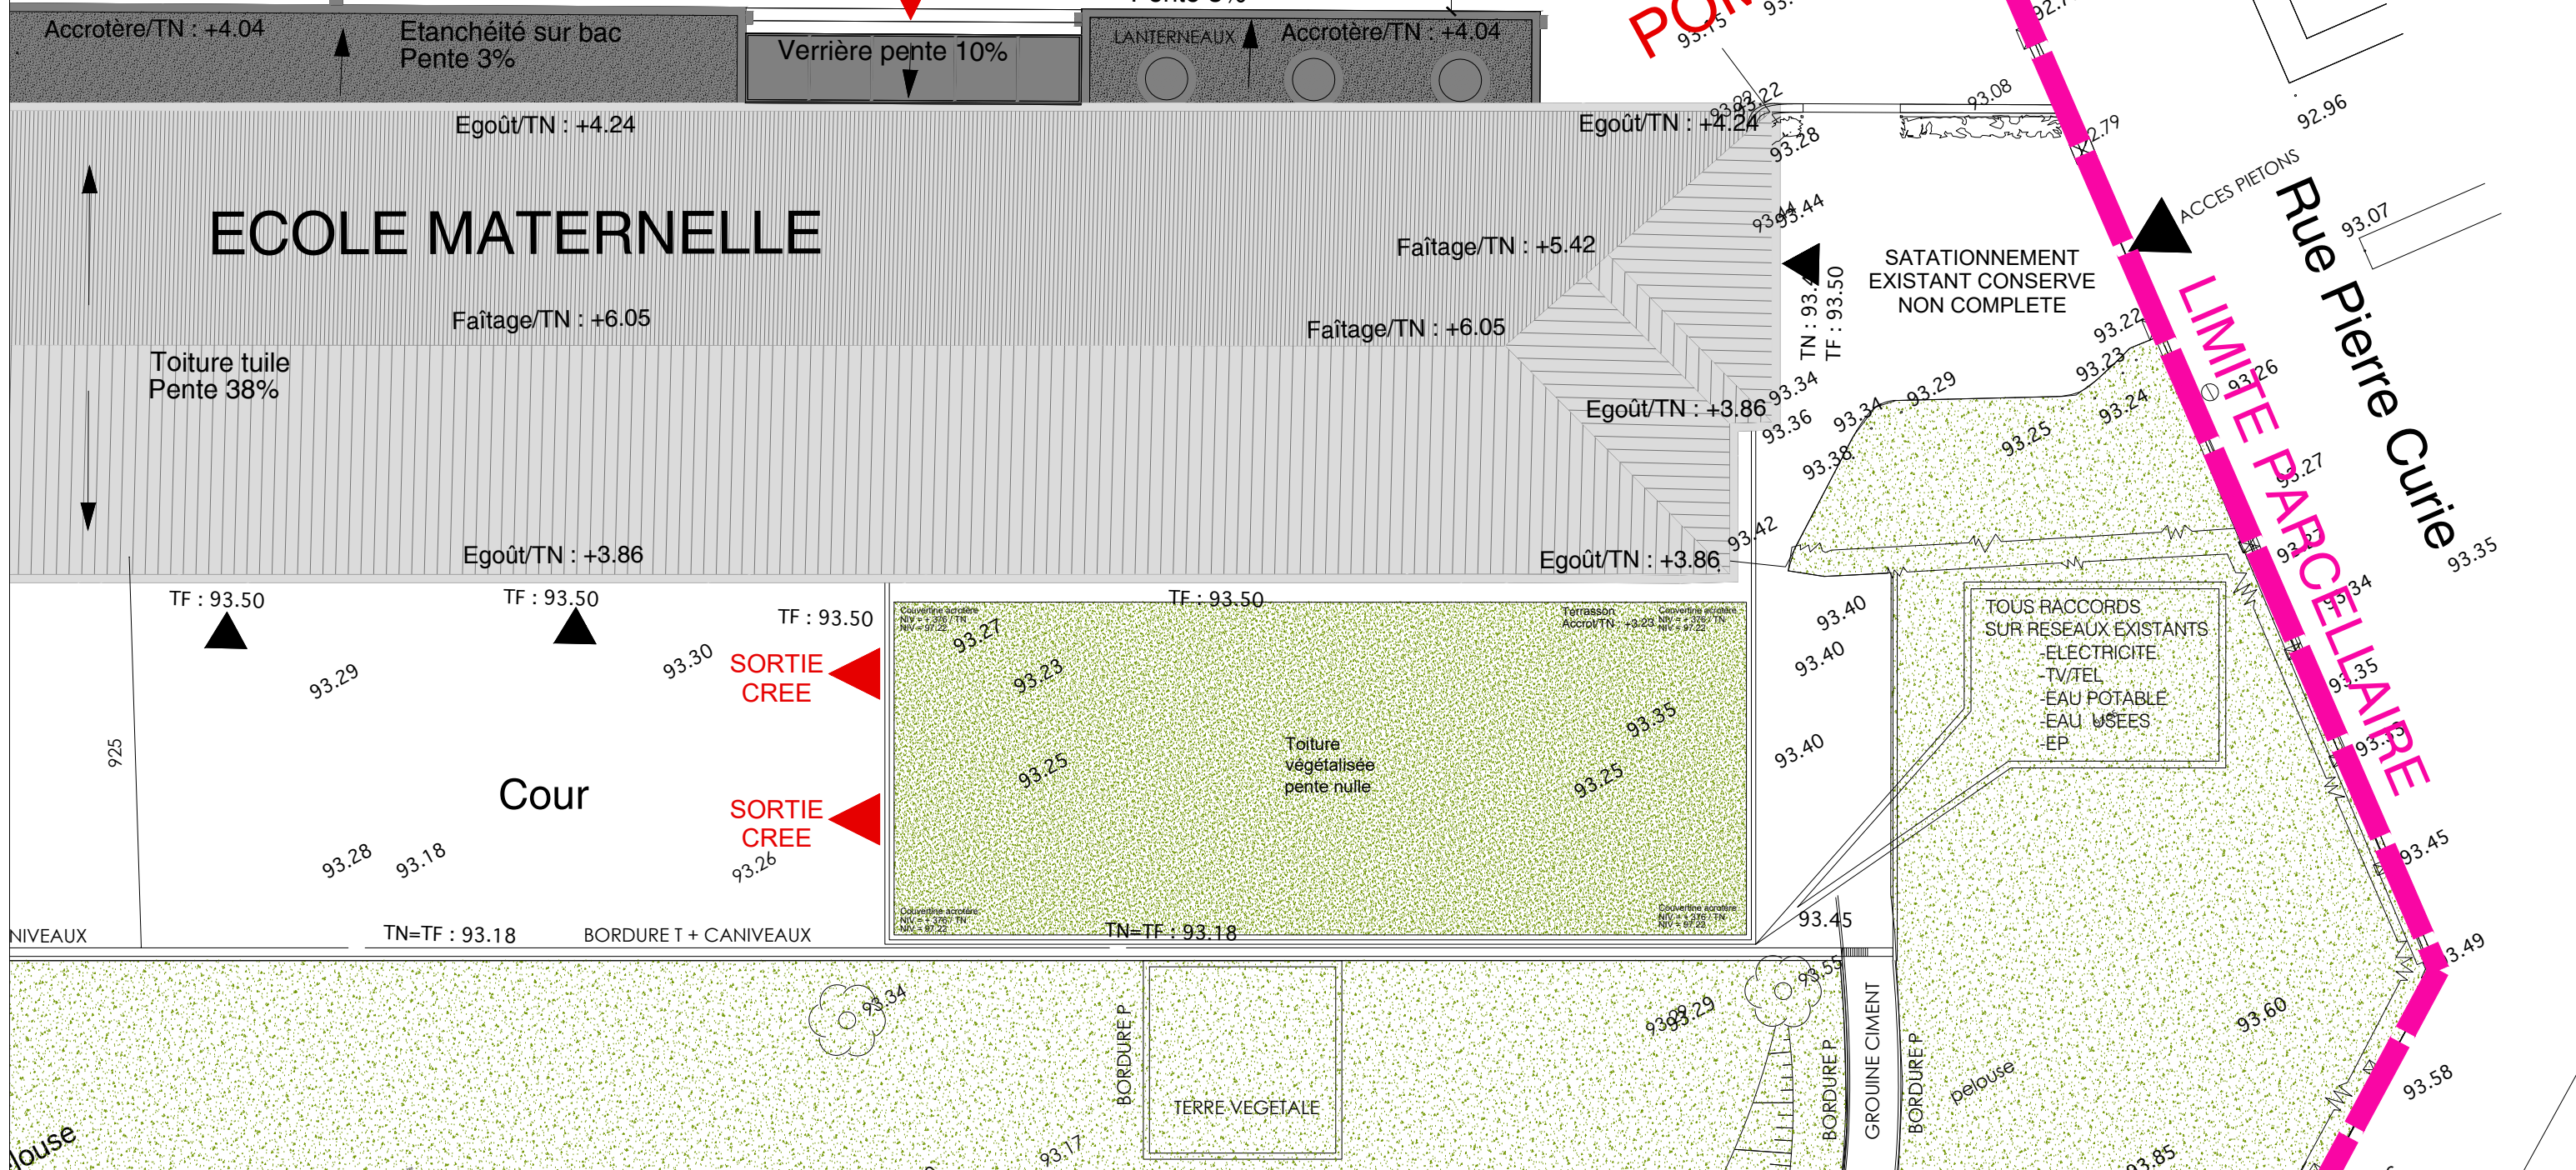

**ARCHITECTE**  
Atelier Christian Zoméno Architecte  
23 Bld de l'Europe  
54 500 Vandoeuvre-lès-Nancy

**MAITRE D'OUVRAGE**  
VILLE DE VANDOEUVRE LES NANCY

**BET - TCE**  
BET2C  
5, allée de la forêt de la Reine  
54 500 Vandoeuvre-lès-Nancy

**MODIFICATIONS**

Indice A : \_\_\_\_\_  
 Indice B : \_\_\_\_\_  
 Indice C : \_\_\_\_\_  
 Indice D : \_\_\_\_\_  
 Indice E : \_\_\_\_\_  
 Indice F : \_\_\_\_\_  
 Indice G : \_\_\_\_\_

**Christian ZOMENO**  
ARCHITECTE  
NATIONS - 23 Bd de l'Europe  
54 500 VANDOEUVRE  
Tél. 03 83 35 26 31 - Fax 03 83 32 96 48  
atelierarchi.czomeno@aacz.fr

CONTENU DU PLAN:		Niv : ---- Ngf		PROJET:		
<b>ECOLEMATERNELLE</b>				<b>Aménagement de nouveaux espaces de vie pour le</b>		
<b>PLAN DE TOITURE</b>				<b>Groupe scolaire Jean Macé à Vandoeuvre-lès-Nancy</b>		
Ech:	Date:	Vérif.:	Phase:	PLAN-NR.:	INDICE:	DATE:
<b>1-150eme</b>	24.01.2019	DG	<b>PC</b>	<b>PC 05c</b>	<b>0</b>	24.01.2019