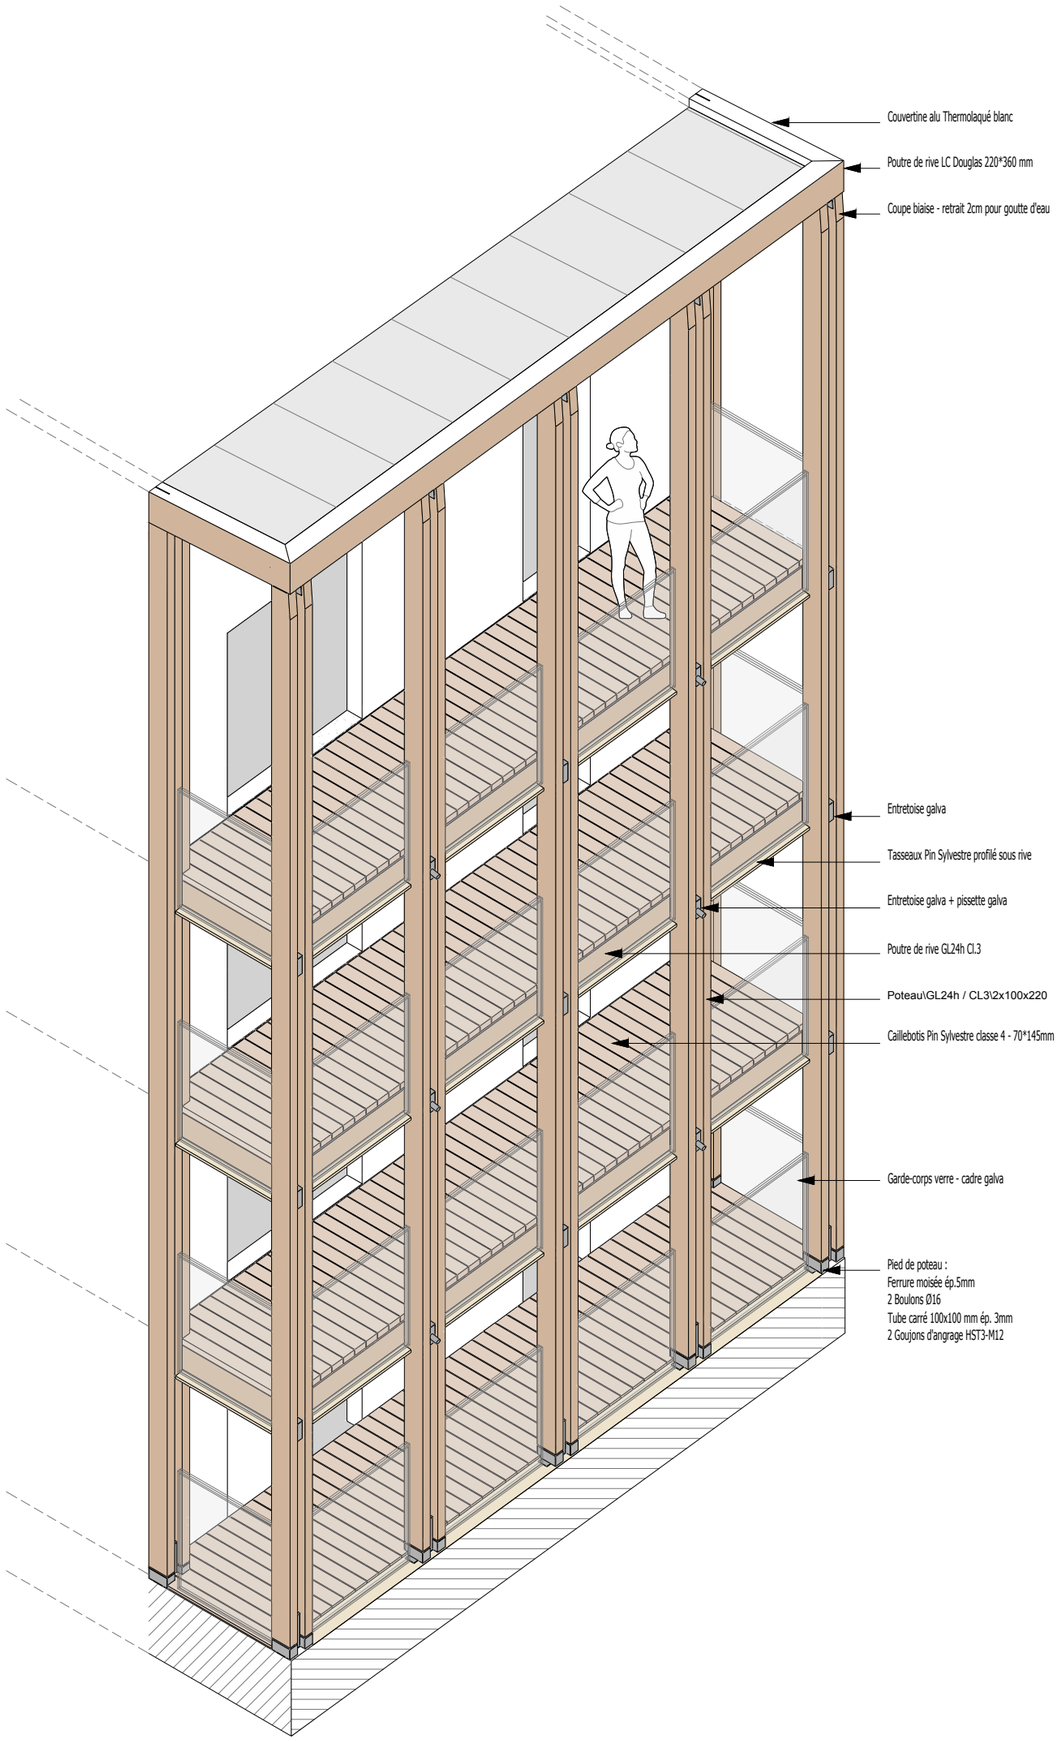
Couvertine alu Thermolaqué blanc
Poutre de rive LC Douglas 220*360 mm
Coupe biaise - retrait 2cm pour goutte d'eau
Entretoise galva
Tasseaux Pin Sylvestre profilé sous rive
Entretoise galva + pissette galva
Poutre de rive GL24h Cl.3
Poteau\GL24h / CL3\2x100x220
Caillebotis Pin Sylvestre classe 4 - 70*145mm
Garde-corps verre - cadre galva
Pied de poteau :
Ferrure moisée ép.5mm
2 Boulons Ø16
Tube carré 100x100 mm ép. 3mm
2 Goujons d'angrage HST3-M12

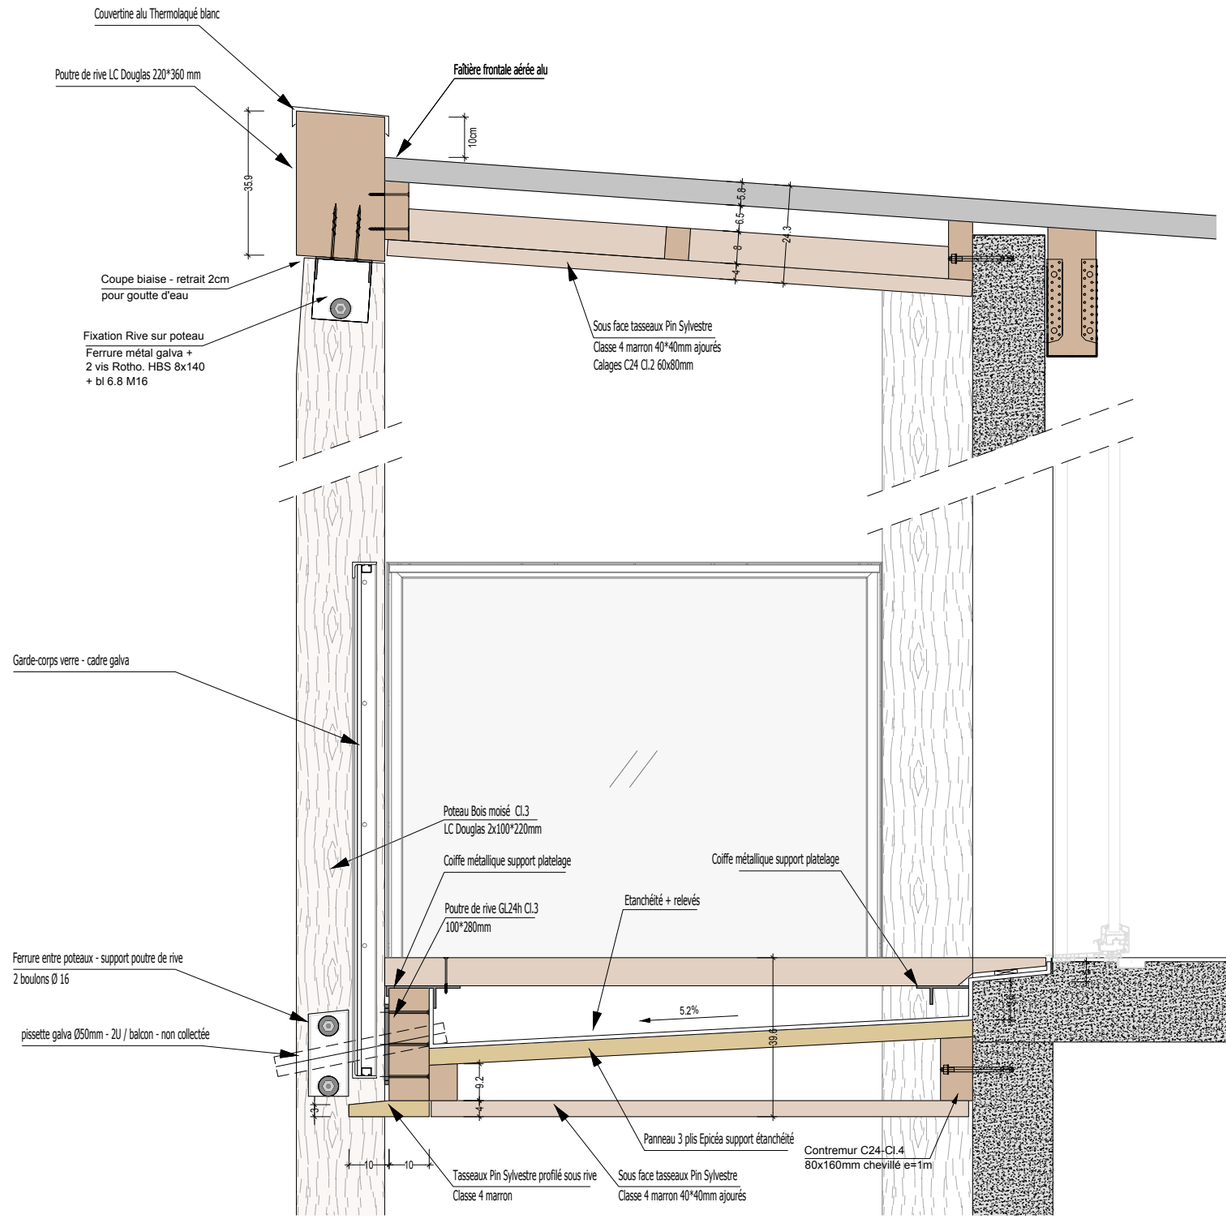
Couvertine alu Thermolaqué blanc
Poutre de rive LC Douglas 220*360 mm
Faîtière frontale aérée alu
10cm
35.9
5.8
6.5
9
1.4
24.3
Coupe biaise - retrait 2cm
pour goutte d'eau
Fixation Rive sur poteau
Ferrure métal galva +
2 vis Rotho. HBS 8x140
+ bl 6.8 M16
Sous face tasseaux Pin Sylvestre
Classe 4 marron 40*40mm ajourés
Calages C24 Cl.2 60x80mm
Garde-corps verre - cadre galva
Poteau Bois moisé Cl.3
LC Douglas 2x100*220mm
Coiffe métallique support platelage
Coiffe métallique support platelage
Poutre de rive GL24h Cl.3
100*280mm
Etanchéité + relevés
Ferrure entre poteaux - support poutre de rive
2 boulons Ø 16
5.2%
pissette galva Ø50mm - 2U / balcon - non collectée
39
9.2
3.4
Panneau 3 plis Epicéa support étanchéité
Contremur C24-Cl.4
80x160mm chevillé e=1m
10
10
Tasseaux Pin Sylvestre profilé sous rive
Classe 4 marron
Sous face tasseaux Pin Sylvestre
Classe 4 marron 40*40mm ajourés

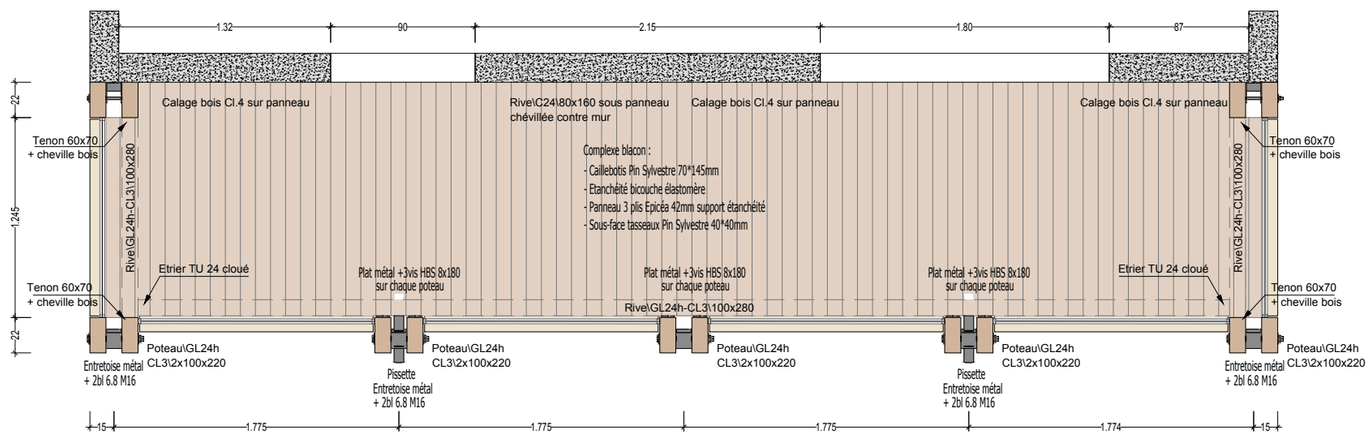
1.32
90
2.15
1.80
87
22
1.245
22
Calage bois Cl.4 sur panneau
Rive\C24\80x160 sous panneau
chévillée contre mur
Calage bois Cl.4 sur panneau
Calage bois Cl.4 sur panneau
Tenon 60x70
+ cheville bois
Rive\GL24h-CL3\100x280
Complexe blacon :
- Caillebotis Pin Sylvestre 70*145mm
- Etanchéité bicouche élastomère
- Panneau 3 plis Epicéa 42mm support étanchéité
- Sous-face tasseaux Pin Sylvestre 40*40mm
Rive\GL24h-CL3\100x280
Tenon 60x70
+ cheville bois
Etrier TU 24 cloué
Plat métal +3vis HBS 8x180
sur chaque poteau
Plat métal +3vis HBS 8x180
sur chaque poteau
Plat métal +3vis HBS 8x180
sur chaque poteau
Etrier TU 24 cloué
Rive\GL24h-CL3\100x280
Tenon 60x70
+ cheville bois
Tenon 60x70
+ cheville bois
Rive\GL24h-CL3\100x280
Poteau\GL24h
CL3\2x100x220
Entretoise métal
+ 2bl 6.8 M16
Poteau\GL24h
CL3\2x100x220
Pissette
Entretoise métal
+ 2bl 6.8 M16
Poteau\GL24h
CL3\2x100x220
Poteau\GL24h
CL3\2x100x220
Pissette
Entretoise métal
+ 2bl 6.8 M16
Poteau\GL24h
CL3\2x100x220
Entretoise métal
+ 2bl 6.8 M16
15
1.775
1.775
1.775
1.774
15