



1 106


02/10/2013

ECHELLE : 200ème
PLAN N°
PROJET

ECOLE
LOUISE
DE MARRILLAC


Raymond LESCURE - Architecte D. P. L. G. - 11, 13 rue Banc-Léger 87 000 LIMOGES

Rue Saint AFFRE
87000 LIMOGES

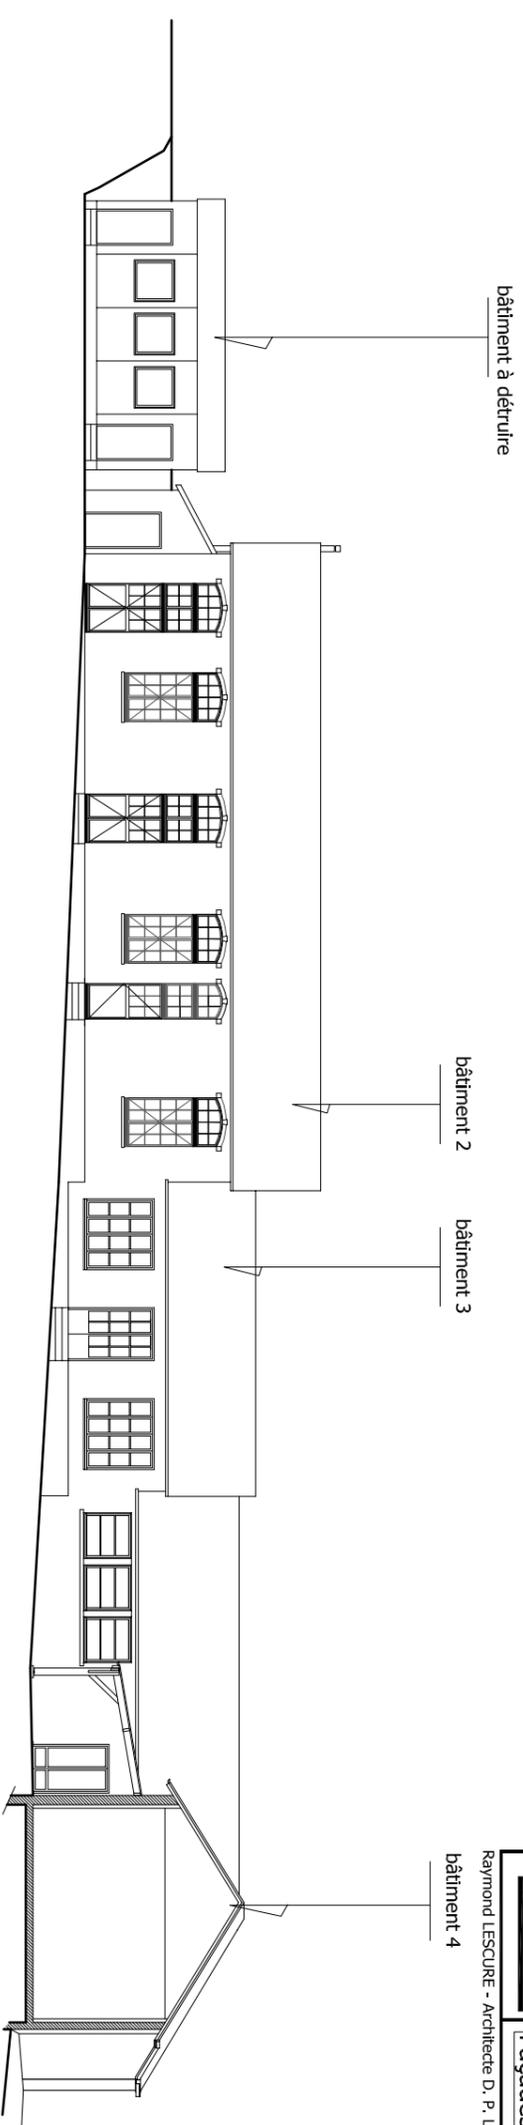

Façades sud est

Etat des lieux

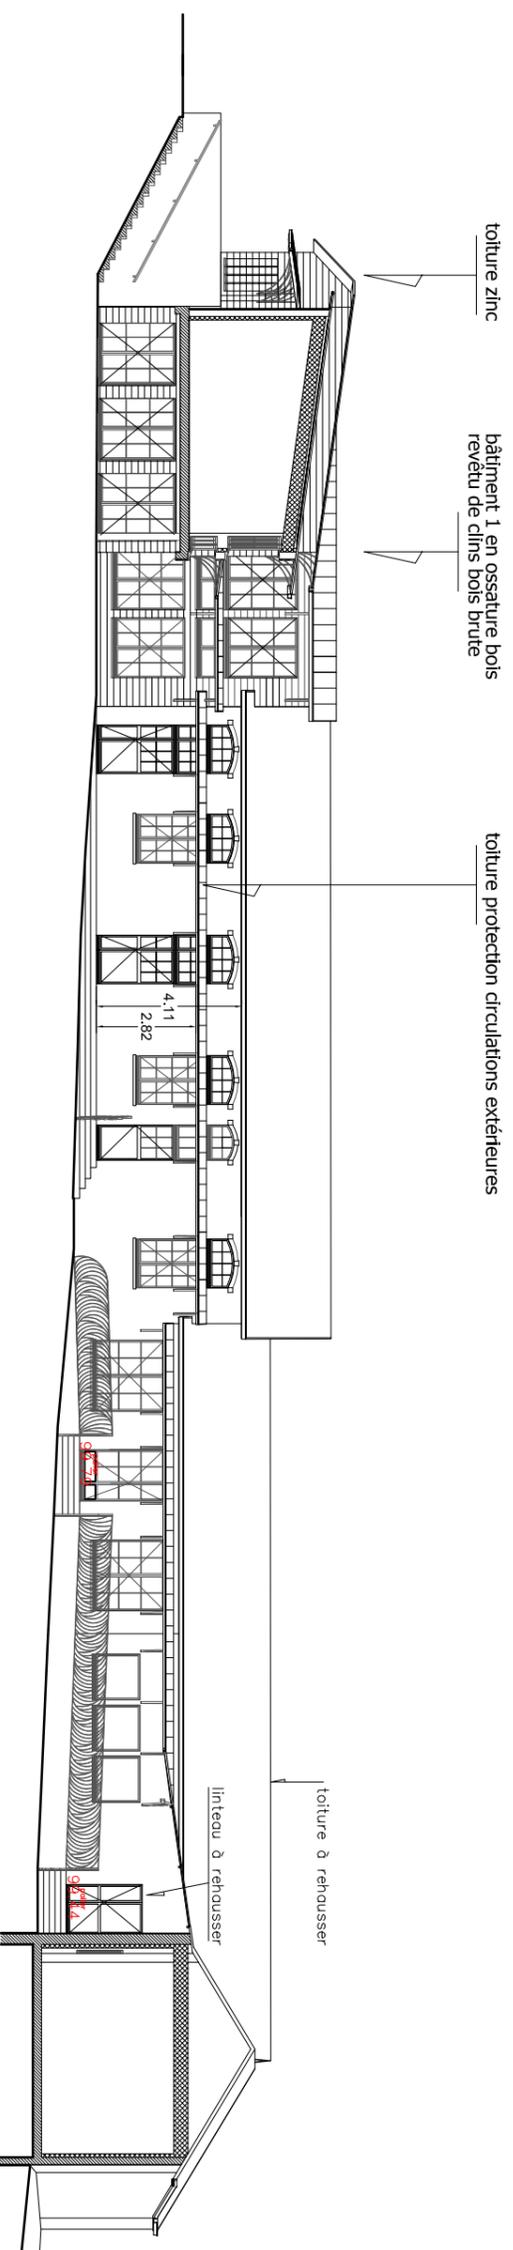

Façades sud est

file 6