


ETAT EXISTANT

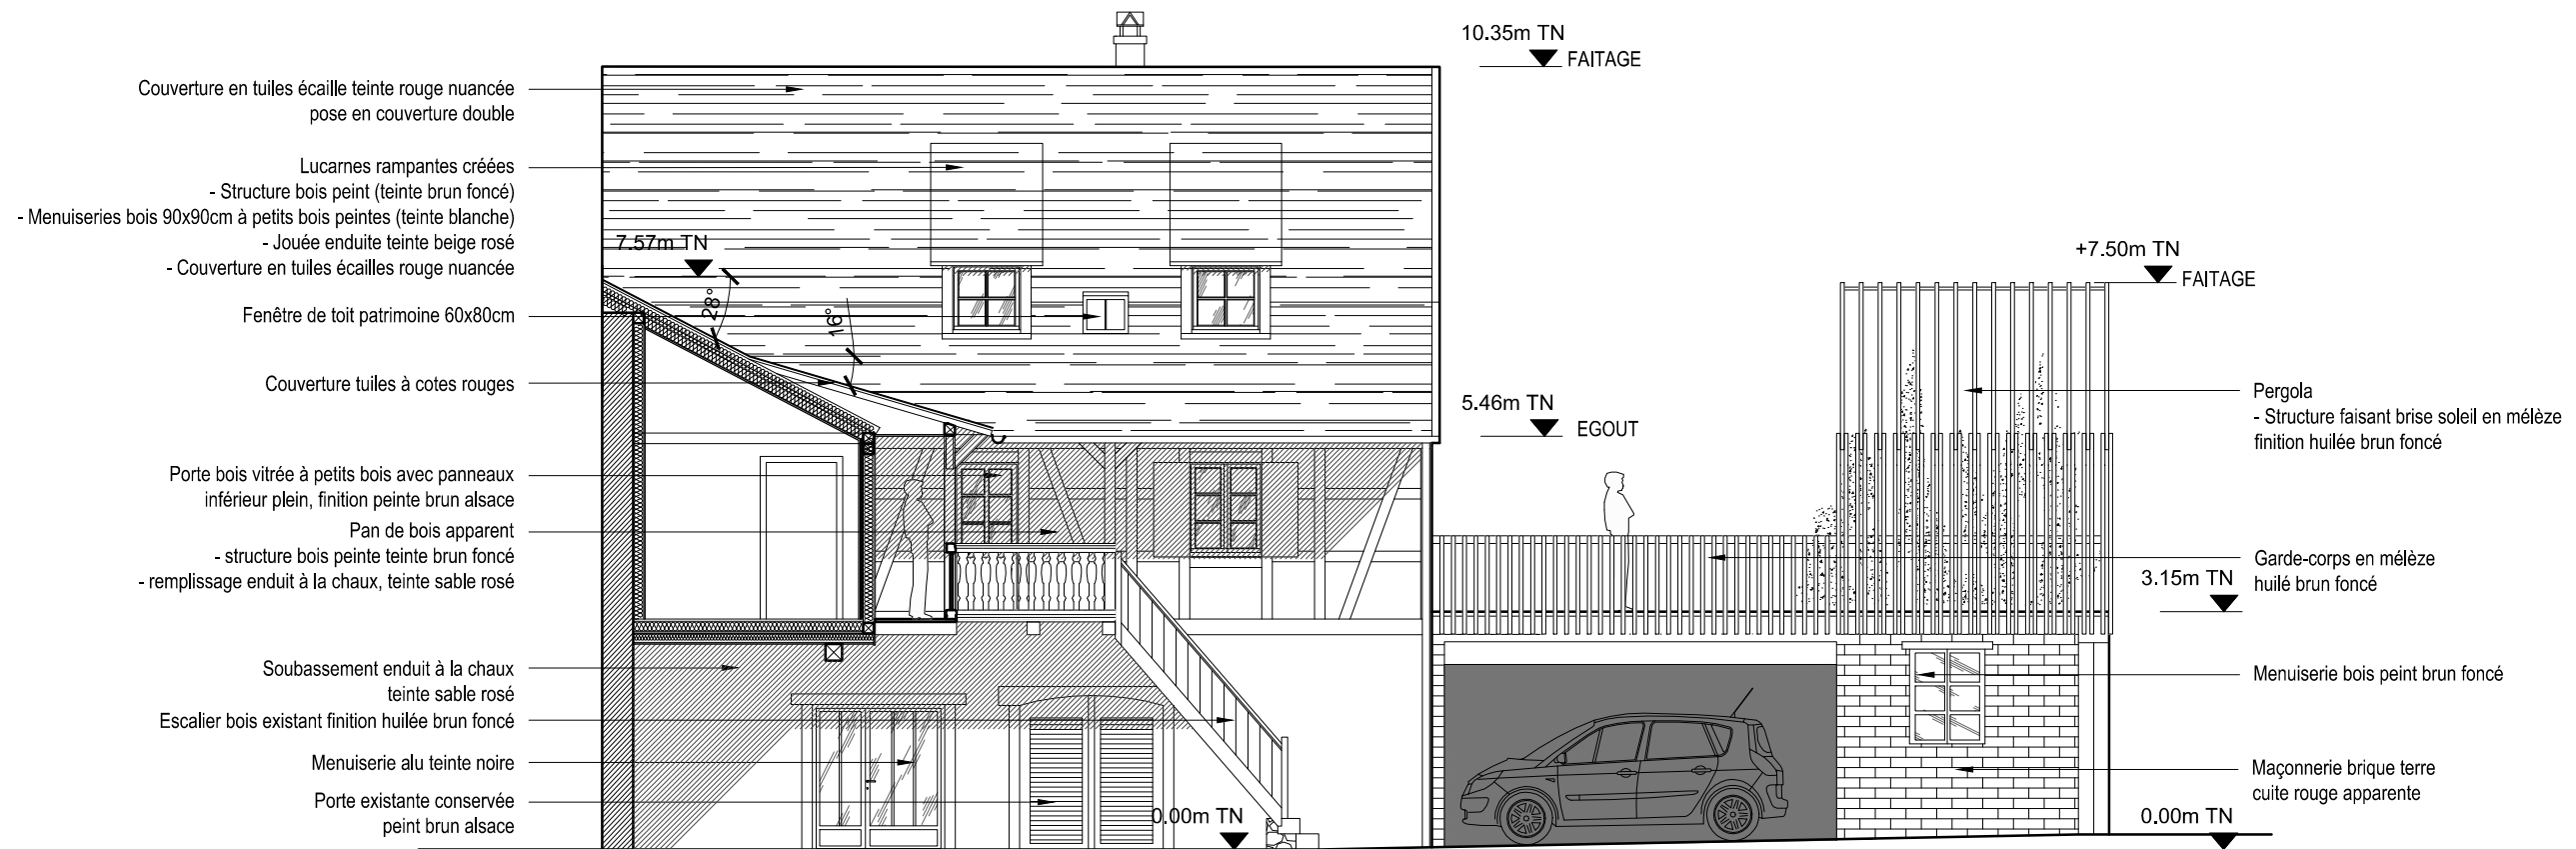

ETAT PROJETE

Éch. 1/100

RENOVATION D'UNE MAISON ALSACIENNE

Architecte **mSteger** architecte
 3, rue de l'École 67560 ROSENWILLER
 P_06 84 00 34 10 T_09 82 45 27 88
 contact@mstegerarchitecte.com
 www.mstegerarchitecte.com

PCMI 5

FACADE NORD

Echelle
1/100

Date
16 03 2020