



Élévation sur cour

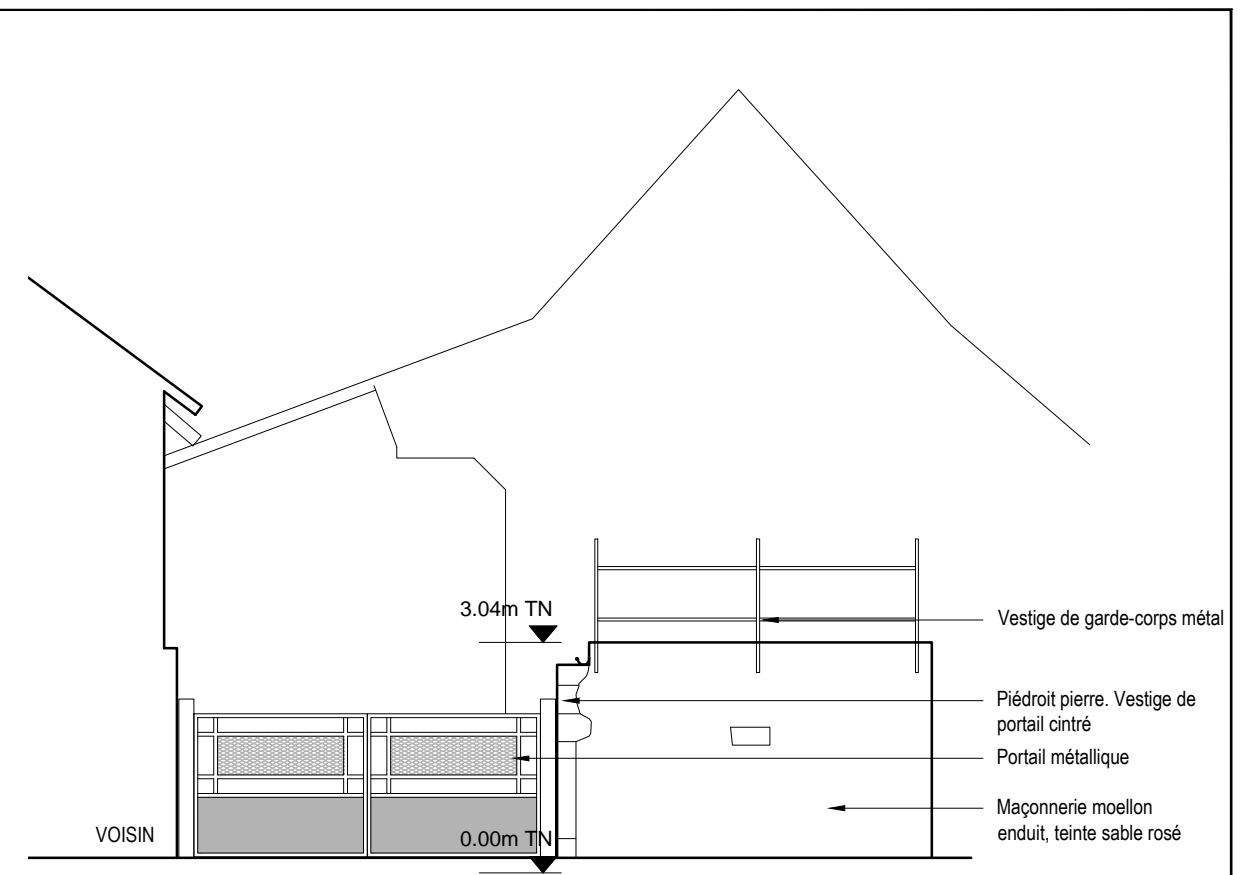


Élévation sur rue

ETAT EXISTANT

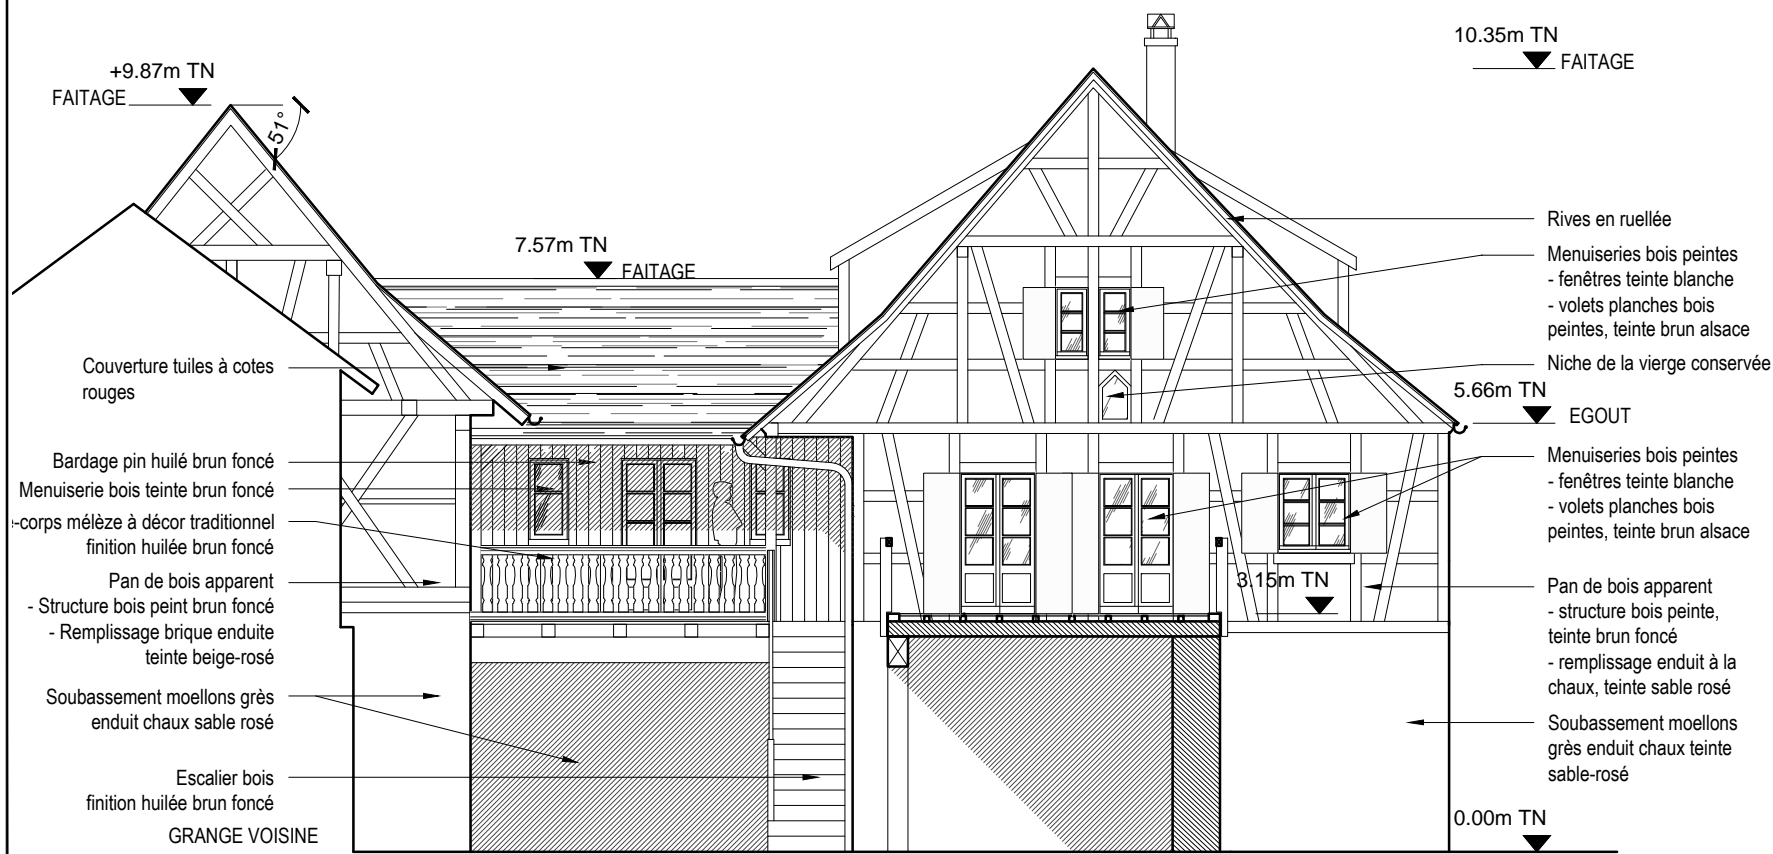

Élévation sur cour

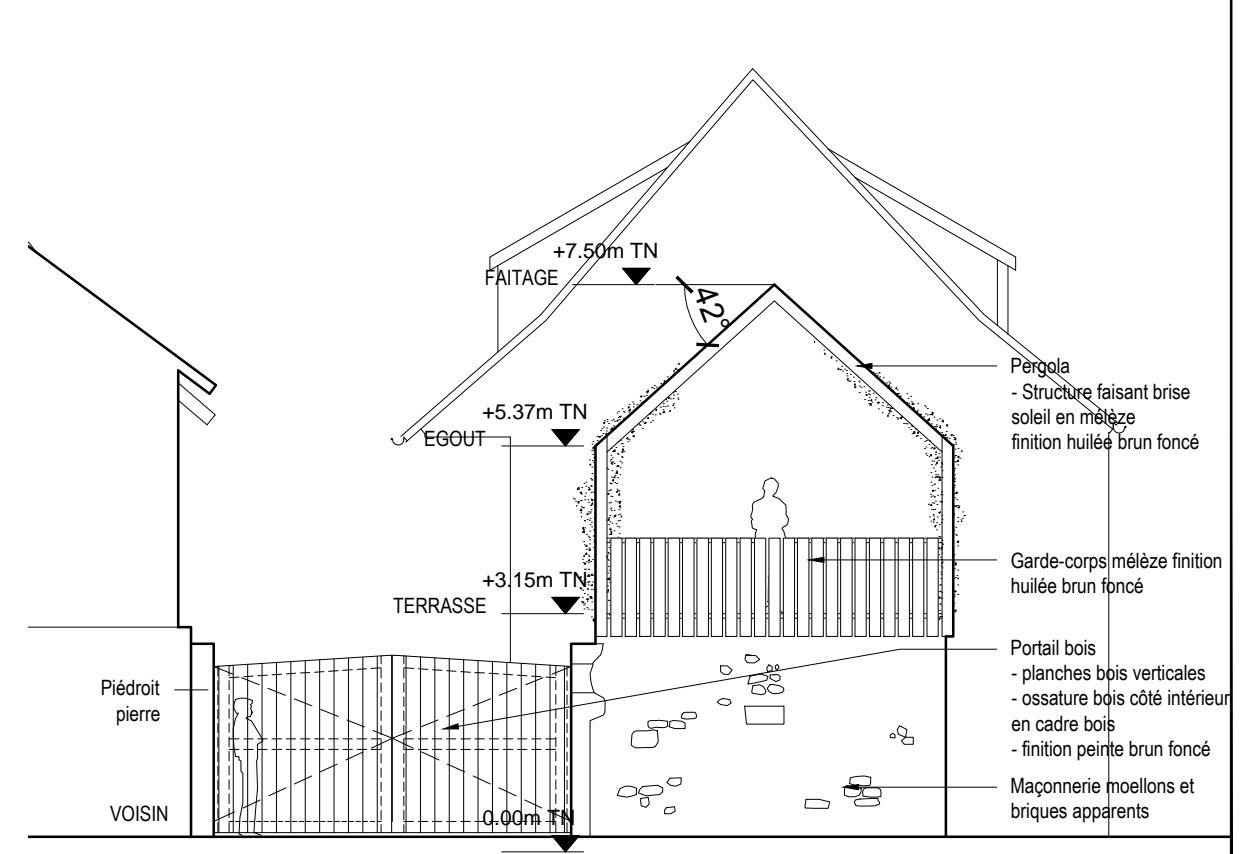

Élévation sur rue

ETAT PROJETE

Éch. 1/100 0 5 m