

Couverture en tuiles plates Bieberschwanz teinte rouge  
pose en couverture simple

Coyaux couverts en tuile mécanique


Menuiserie bois à petits bois  
teinte blanche

Menuiserie bois récente  
teinte naturelle

Volets bois peints  
teinte blanche

Mur enduit  
teinte beige rosé

Mur briques pleines enduites  
teinte beige rosé

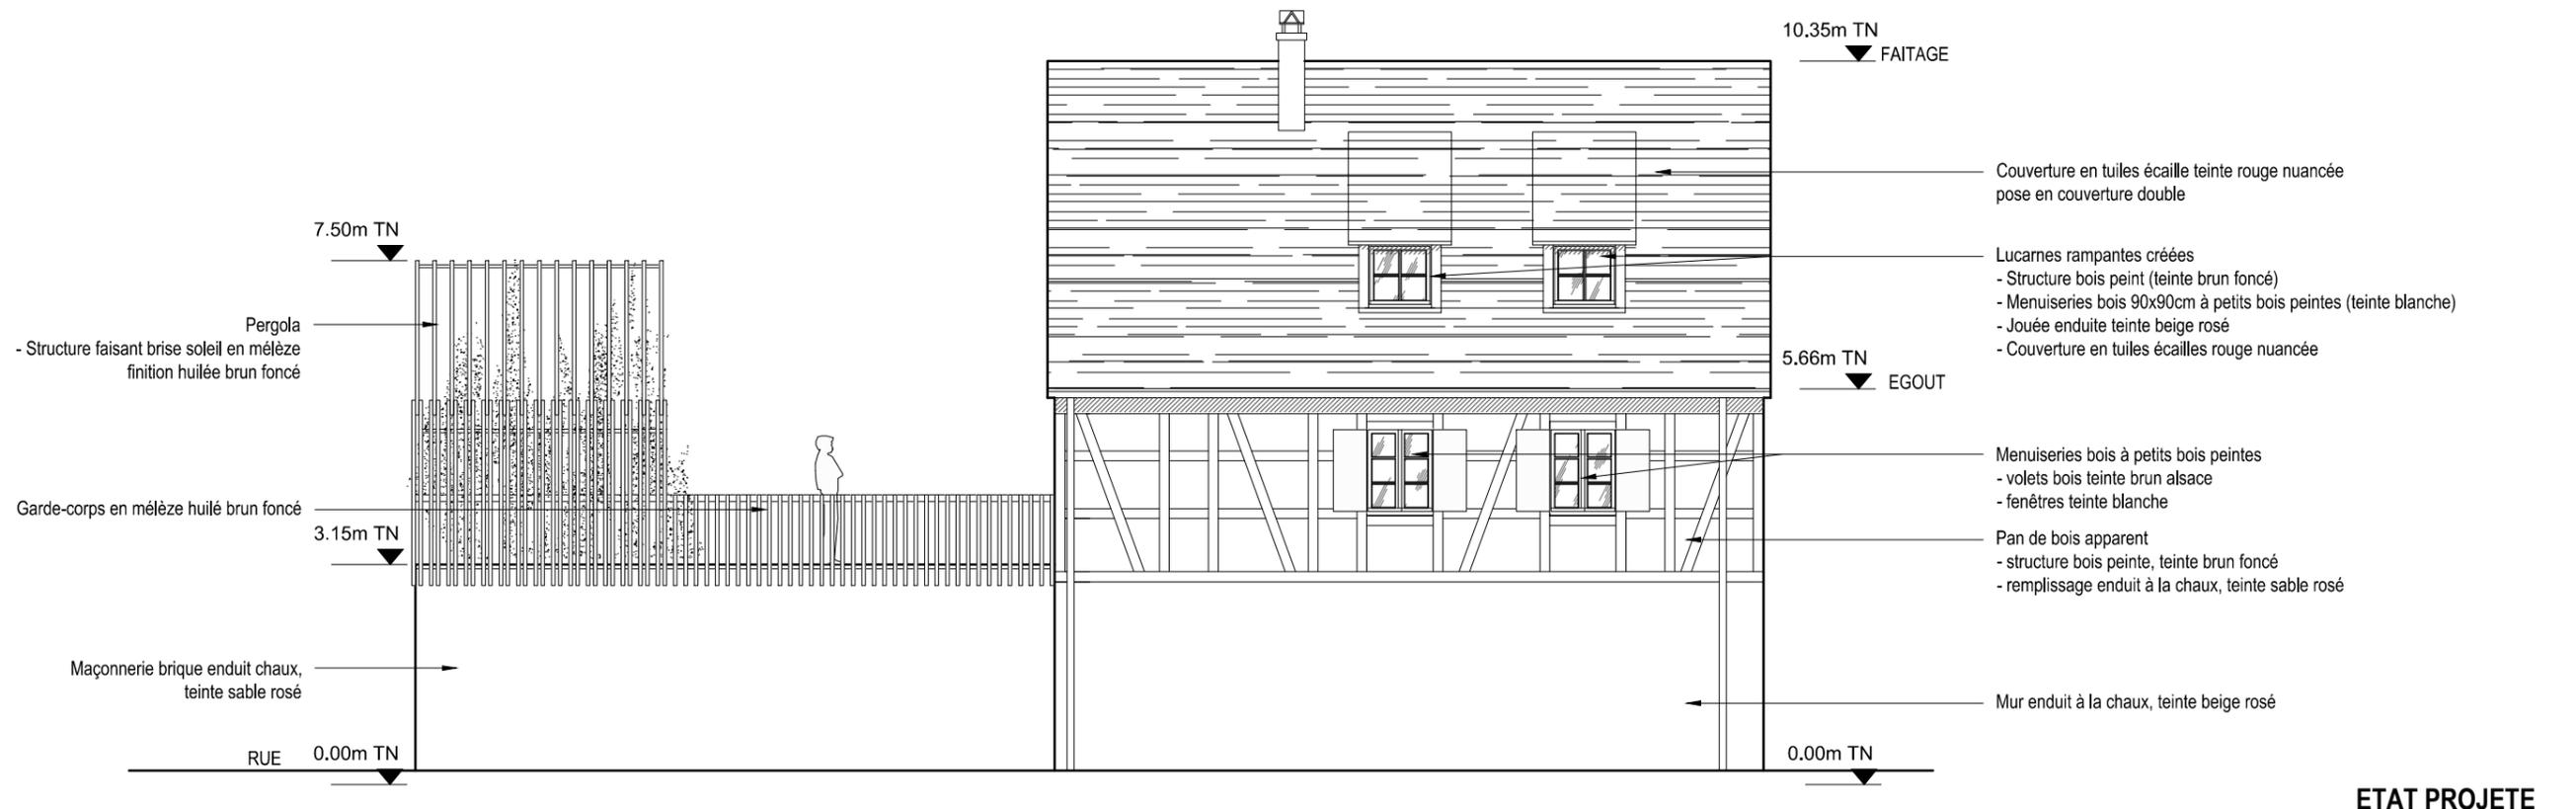

Couverture en tuiles écaille teinte rouge nuancée  
pose en couverture double

Lucarnes rampantes créées  
- Structure bois peint (teinte brun foncé)  
- Menuiseries bois 90x90cm à petits bois peintes (teinte blanche)  
- Jouée enduite teinte beige rosé  
- Couverture en tuiles écailles rouge nuancée

Menuiseries bois à petits bois peintes  
- volets bois teinte brun alsace  
- fenêtres teinte blanche

Pan de bois apparent  
- structure bois peinte, teinte brun foncé  
- remplissage enduit à la chaux, teinte sable rosé

Mur enduit à la chaux, teinte beige rosé



ÉCH. 1/100

RENOVATION D'UNE MAISON ALSACIENNE

Architecte

**mSteger**  
architecte

3, rue de l'École 67560 ROSENWILLER  
P\_06 84 00 34 10 T\_09 82 45 27 88  
contact@mstegerarchitecte.com  
www.mstegerarchitecte.com

**PCMI 5**

**FACADE SUD**

Echelle

1/100

Date

16 03 2020