


Légende

- 1** - Conduit de fumée et abergement acier laqué teinte ardoise
- 2** - Couverture tuiles terre cuite galbées à emboîtement, teinte rustique
- 3** - Bandeaux de rive bois naturel
- 4** - Toiture plate végétalisée
- 5** - Descente eaux pluviales zinc Ø10cm
- 6** - Chéneau de gouttière zinc
- 7** - Enduit chaux traditionnel, teinte sable naturel
- 8** - Bardage vertical bois naturel, essence mélèze traité à l'huile de lin incolore
- 9** - Bardage horizontal bois naturel, essence mélèze traité à l'huile de lin incolore
- 10** - Soubassement béton armé, brut de décoffrage
- 11** - Porte d'entrée bois naturel
- 12** - Fenêtre double de toit capotage aluminium teinte ardoise
- 13** - Coffrets volets roulants teinte ardoise
- 14** - Serre bioclimatique
- 15** - Menuiseries extérieures bois aluminium avec couvantine extérieure aluminium teinte ardoise, et tableaux d'encadrement en bois naturel
- 16** - Porte garage bois et aluminium
- 17** - Volets coulissants bois naturel, lasuré incolore
- 18** - Pergola et brises soleil horizontaux bois naturel, essence mélèze
- 19** - Terrasse extérieure bois naturel, essence robinier (acacia)

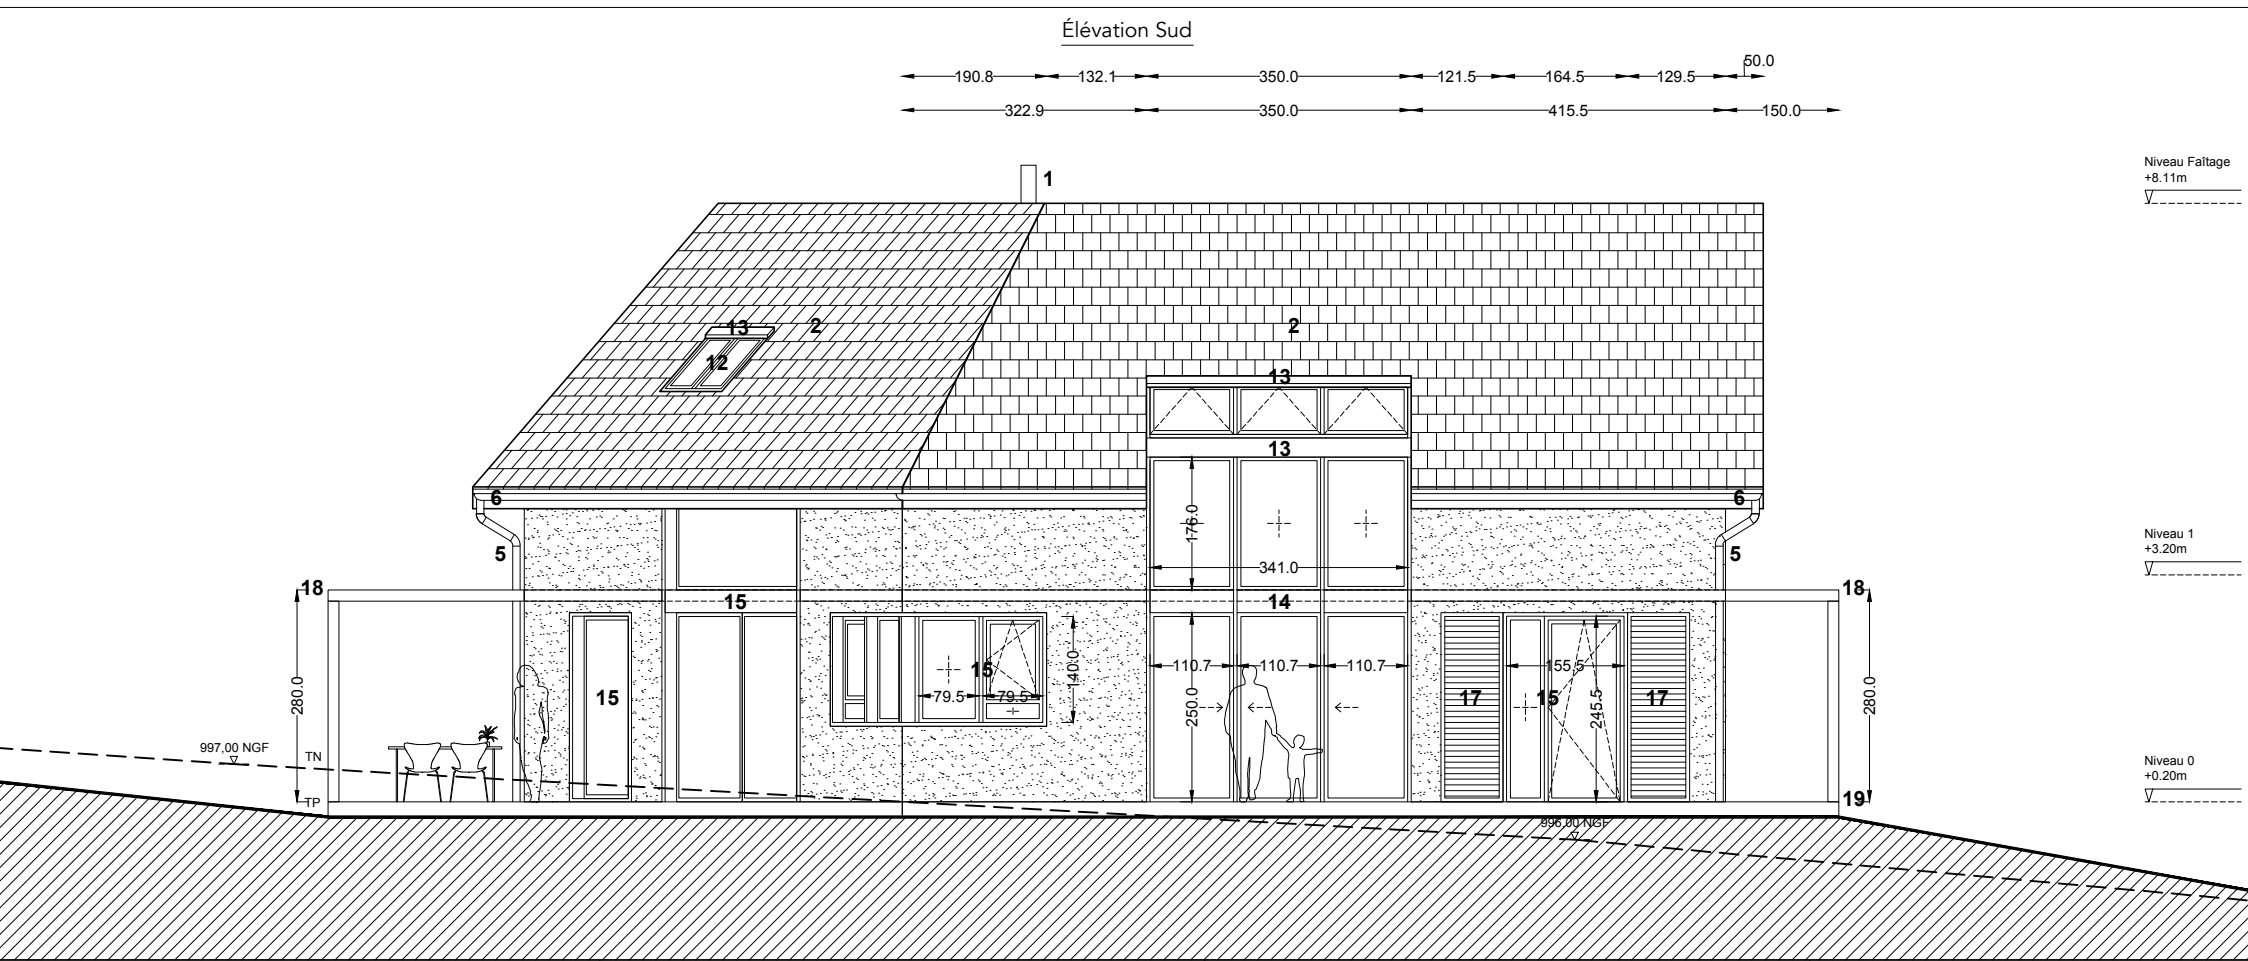

Légende

- TN = Terrain Naturel
- TP = Terrain Projet