


RC 0
Hauteur de coupe: 1.000
Echelle: 1 : 45

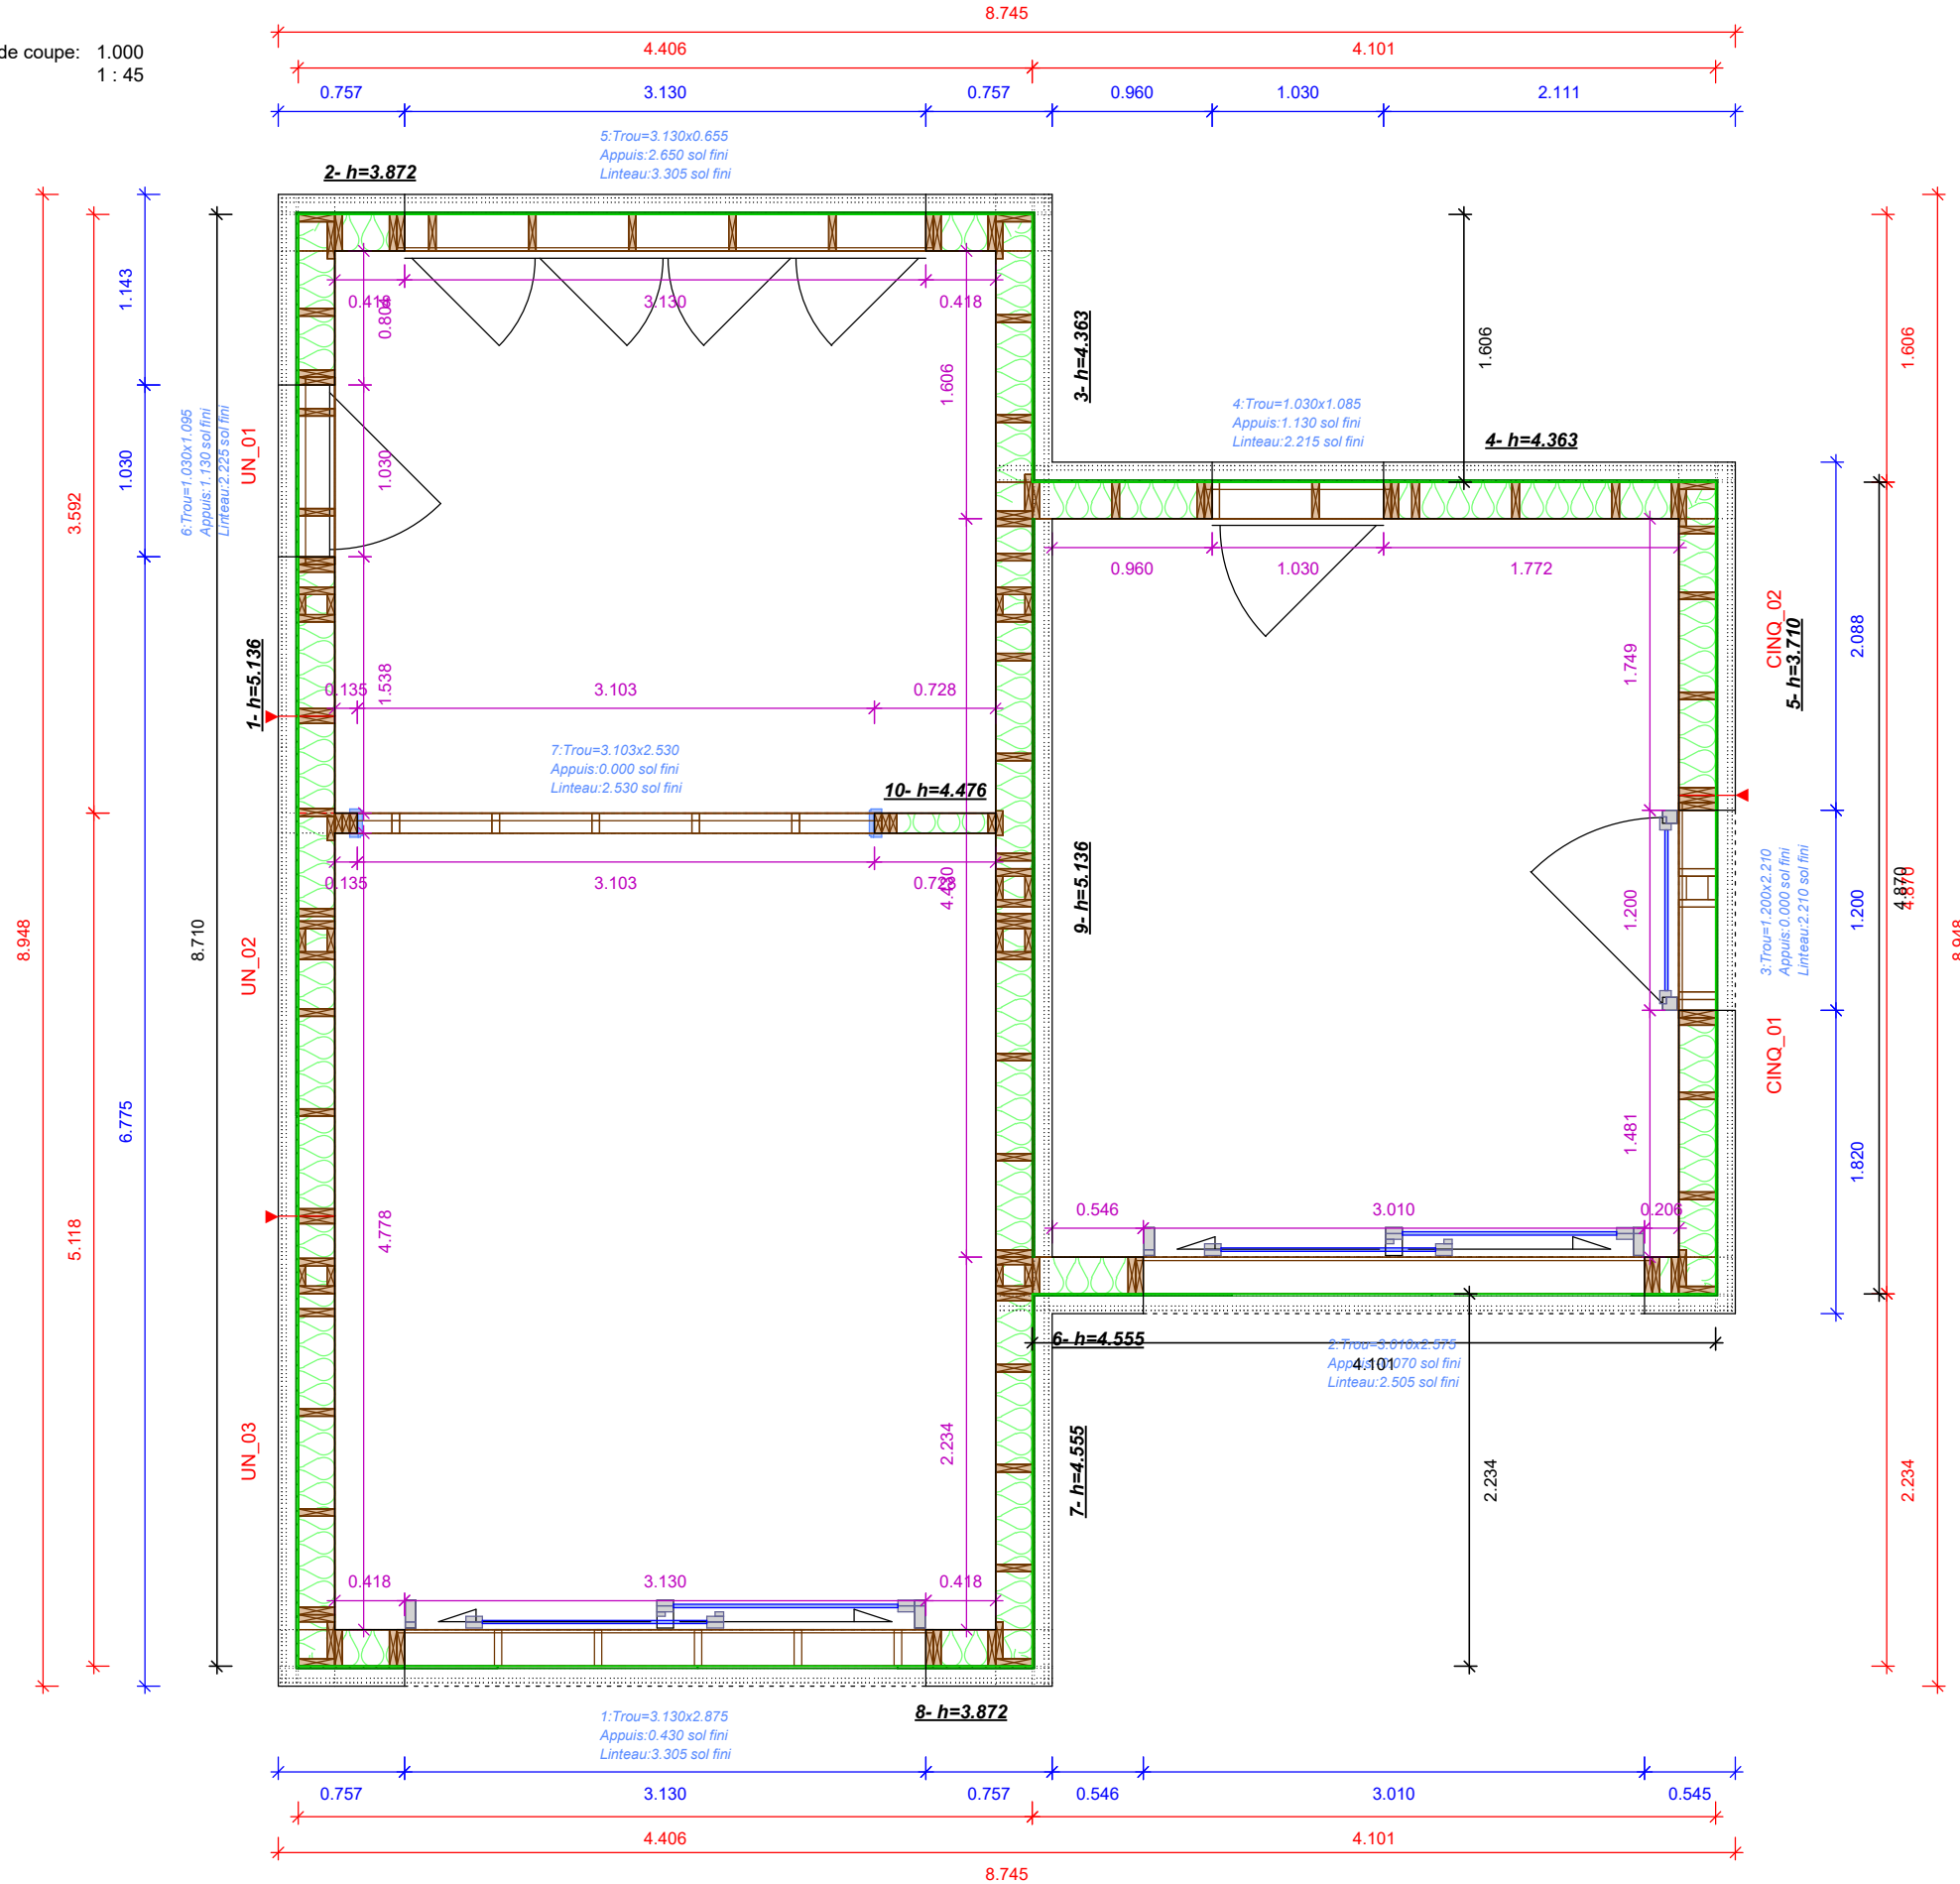

Projet : Extension MOB JACQUEMIN
Ville :
Client : JACQUEMIN

#Planinfo#

Dessiné par Sébastien MATRULLO

Créé le21/07/2022

MIALON CHARPENTE
Avenue des Argiles
PAE de Perréal N°538
84400 APT
04 90 71 56 77

