


Plan sous-sol

1 : 100

Sous-sol :
 Surface de plancher = 21 m²
 Surface taxable = 100,3 m²
 SHON RT = 1 m²


Demande de PC Août 2014

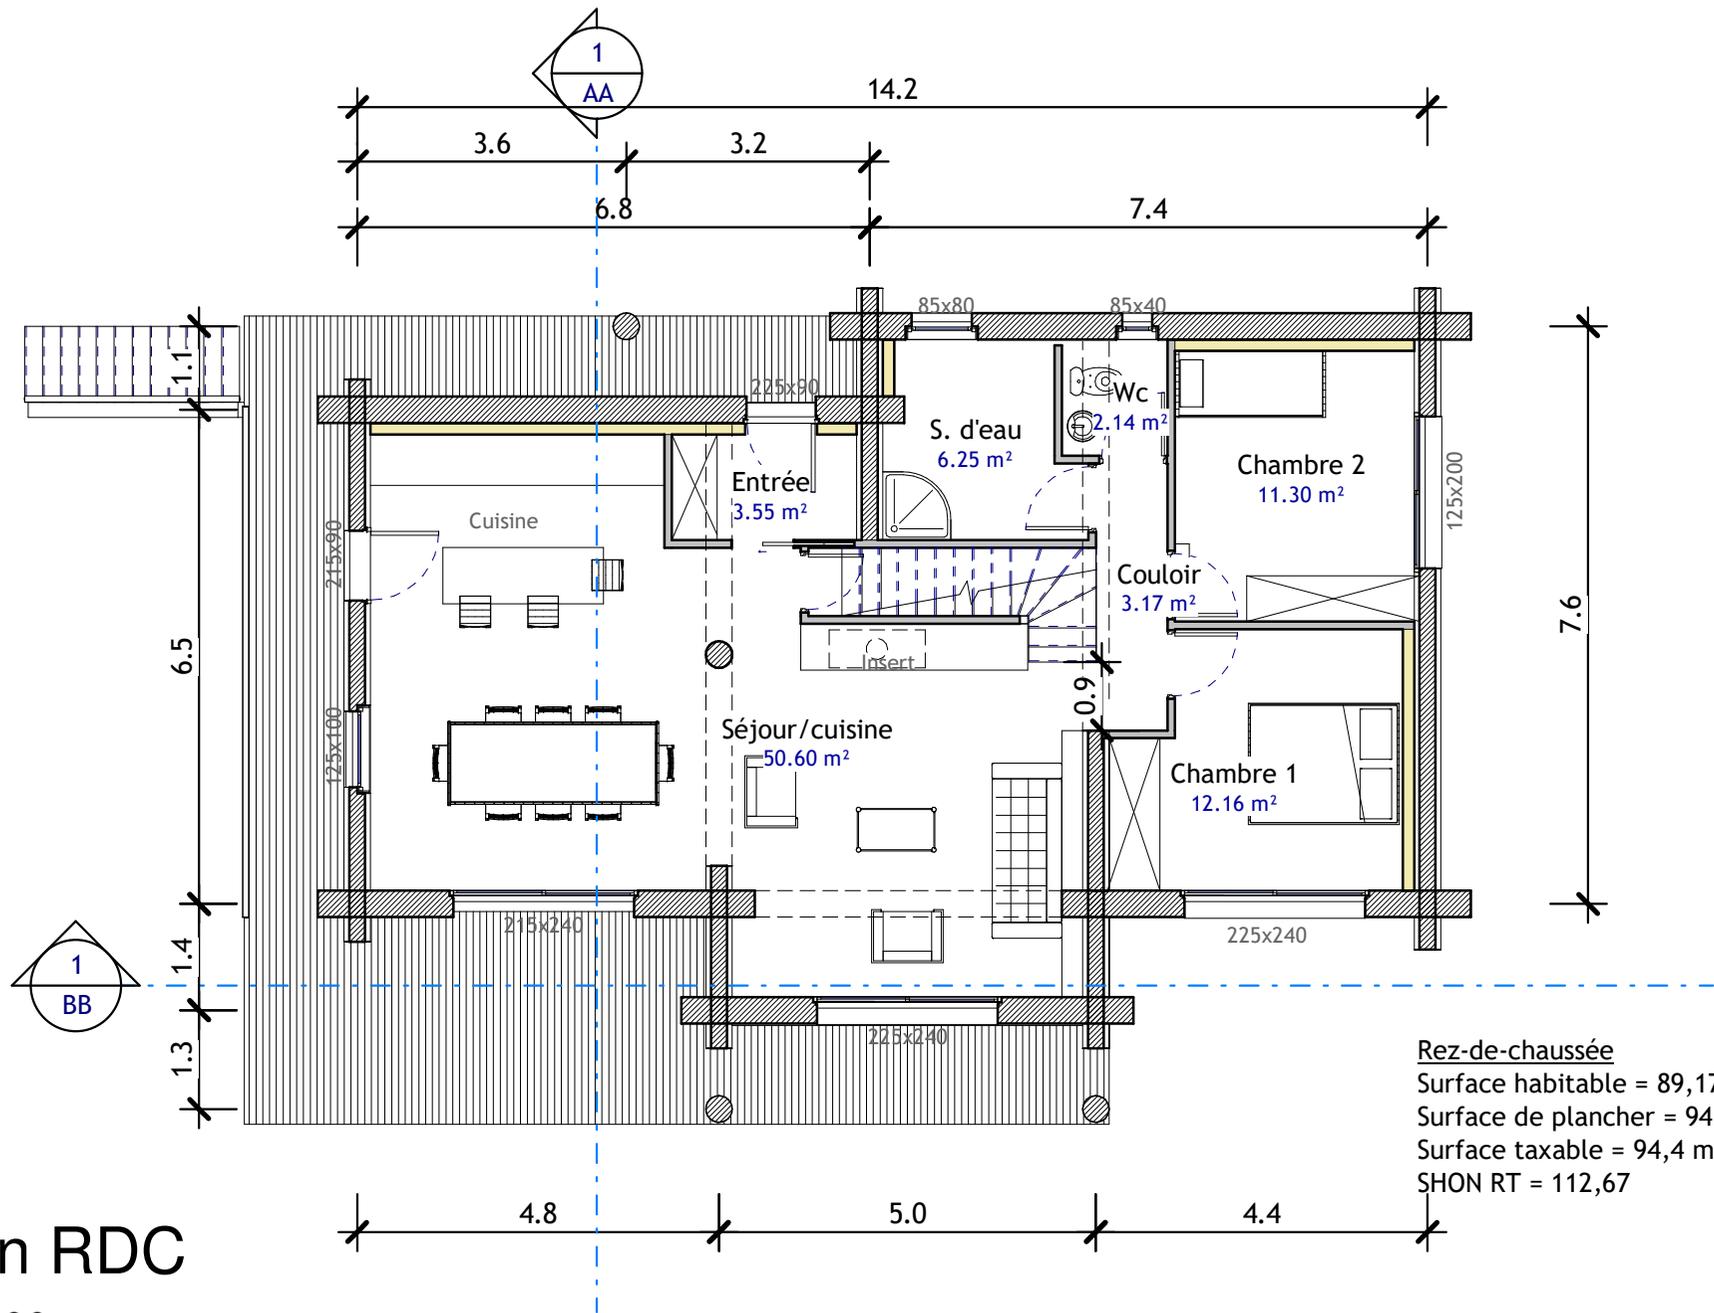

Plan RDC

1 : 100

Demande de PC Août 2014

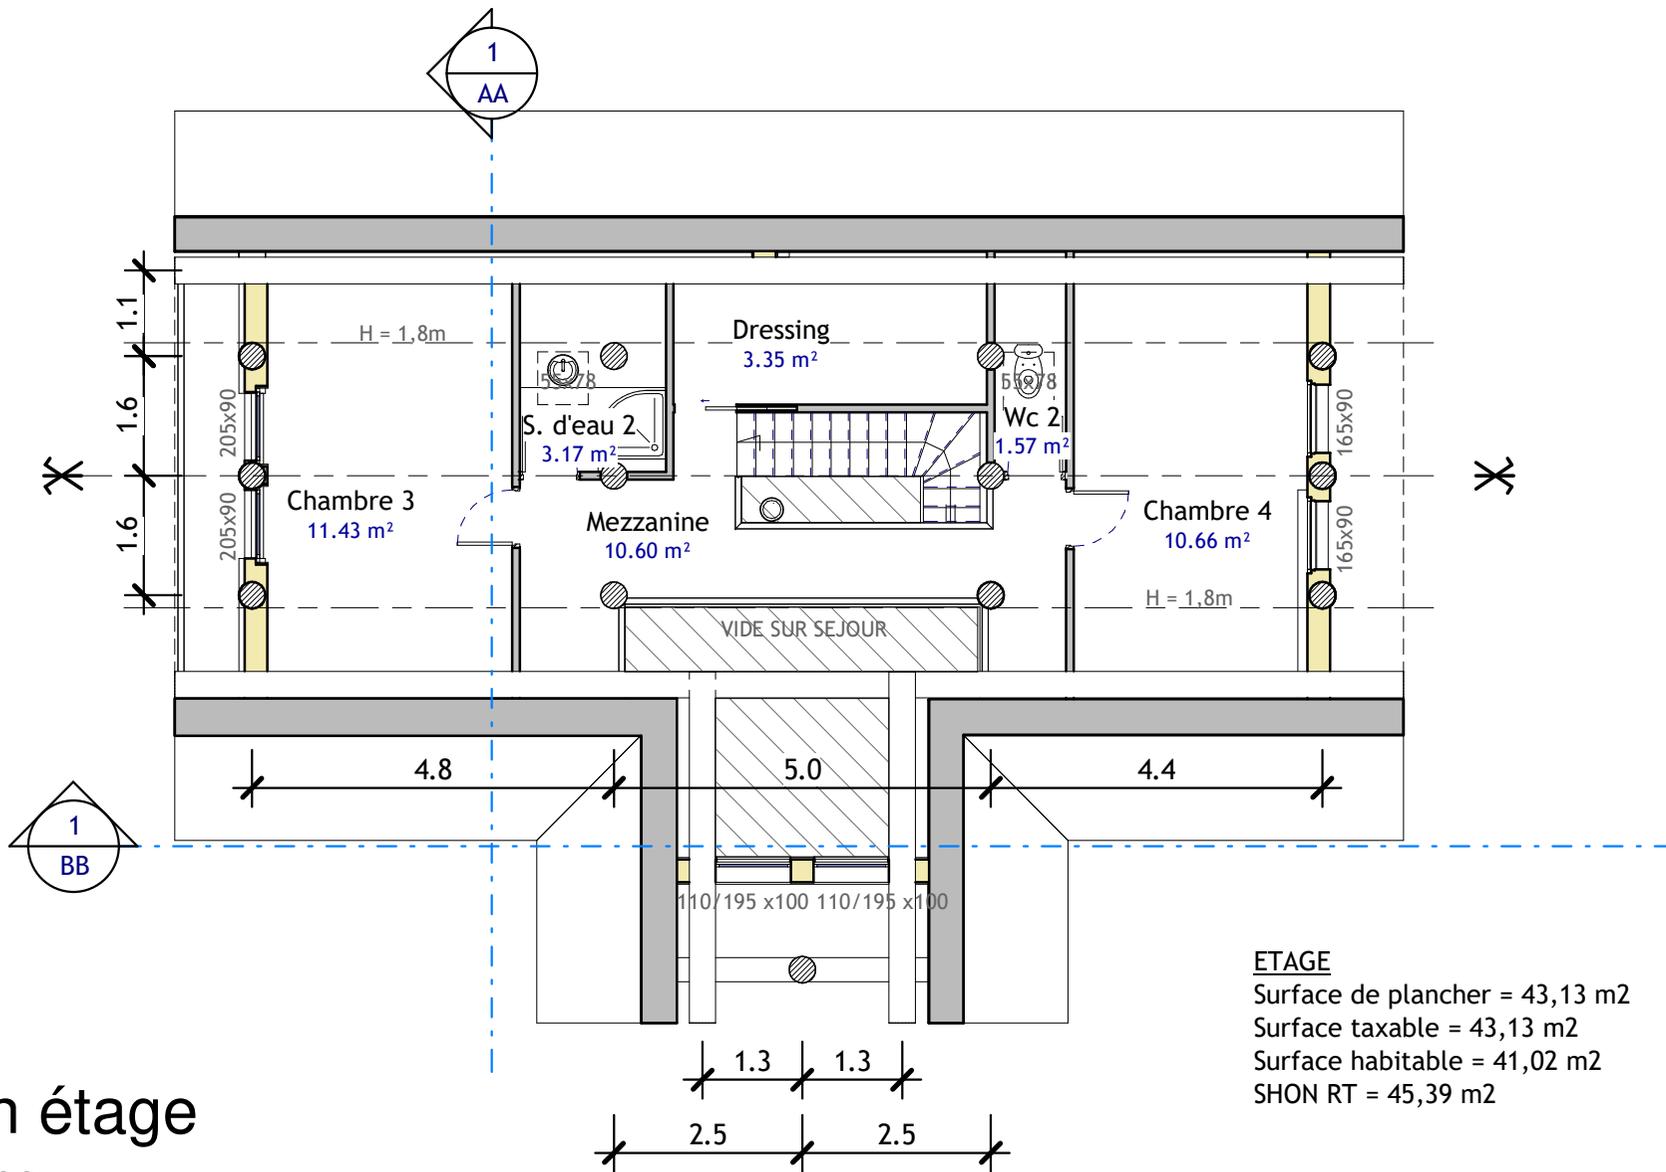

ETAGE
 Surface de plancher = 43,13 m²
 Surface taxable = 43,13 m²
 Surface habitable = 41,02 m²
 SHON RT = 45,39 m²

Plan étage

1 : 100

Demande de PC Août 2014