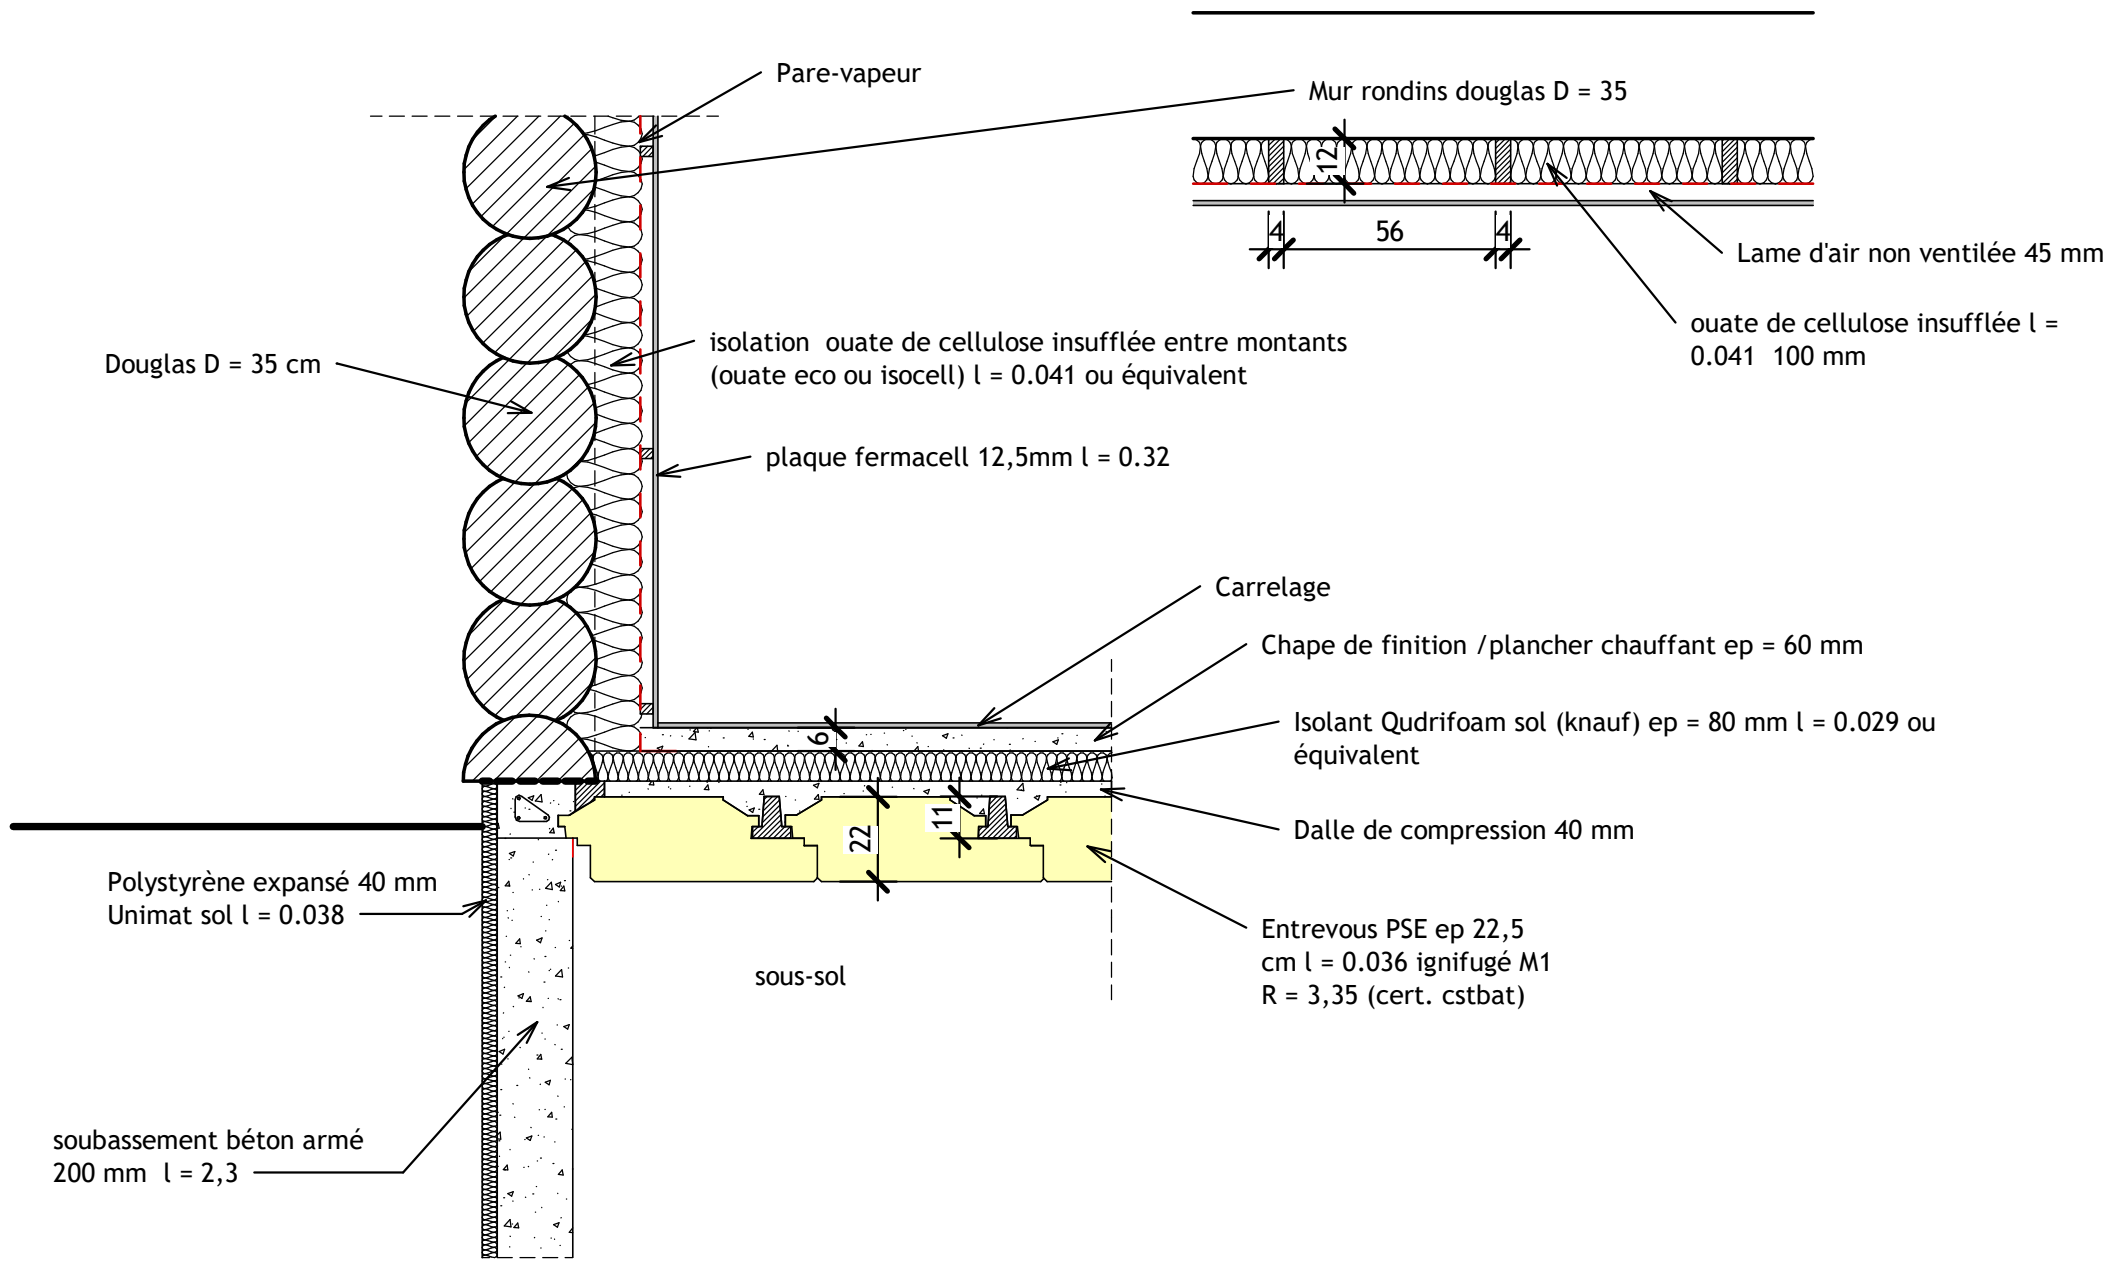

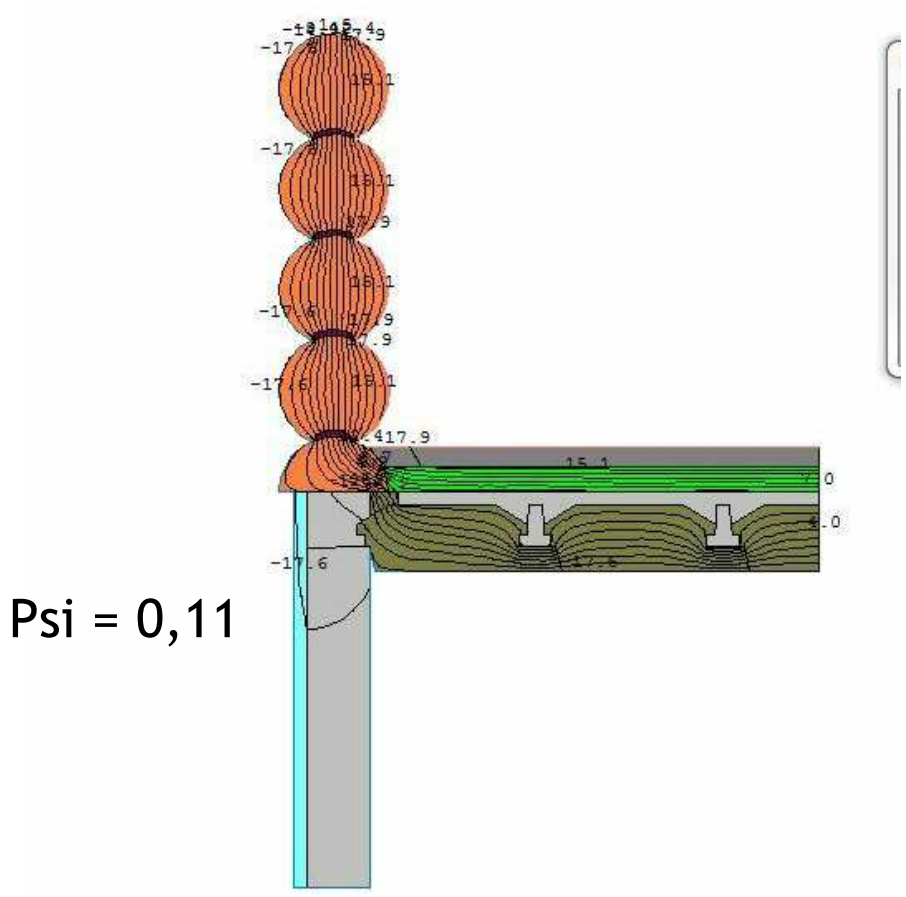

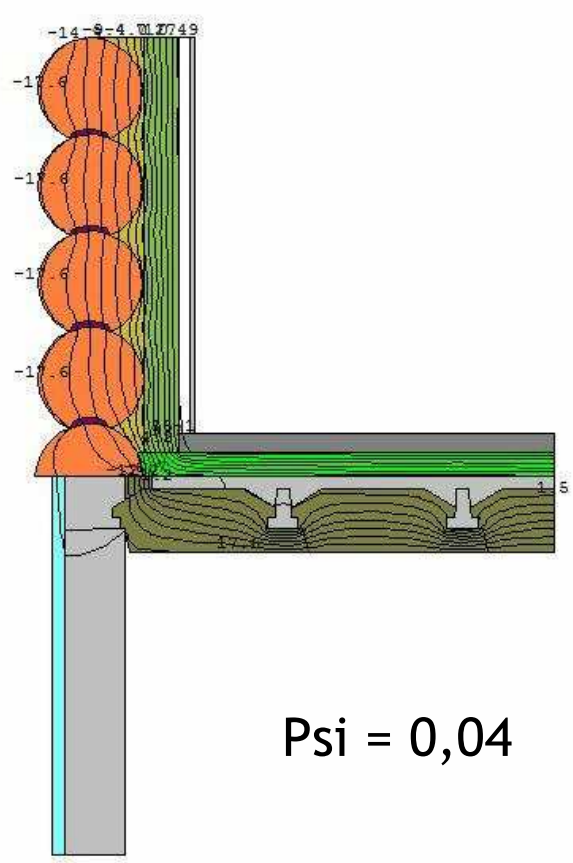

Demande de PC Août 2014

Projet de construction d'une maison d'habitation

M Vincent Maffrand et Mme Sandrine Monteil

Conception : Camille Houdart Architecte